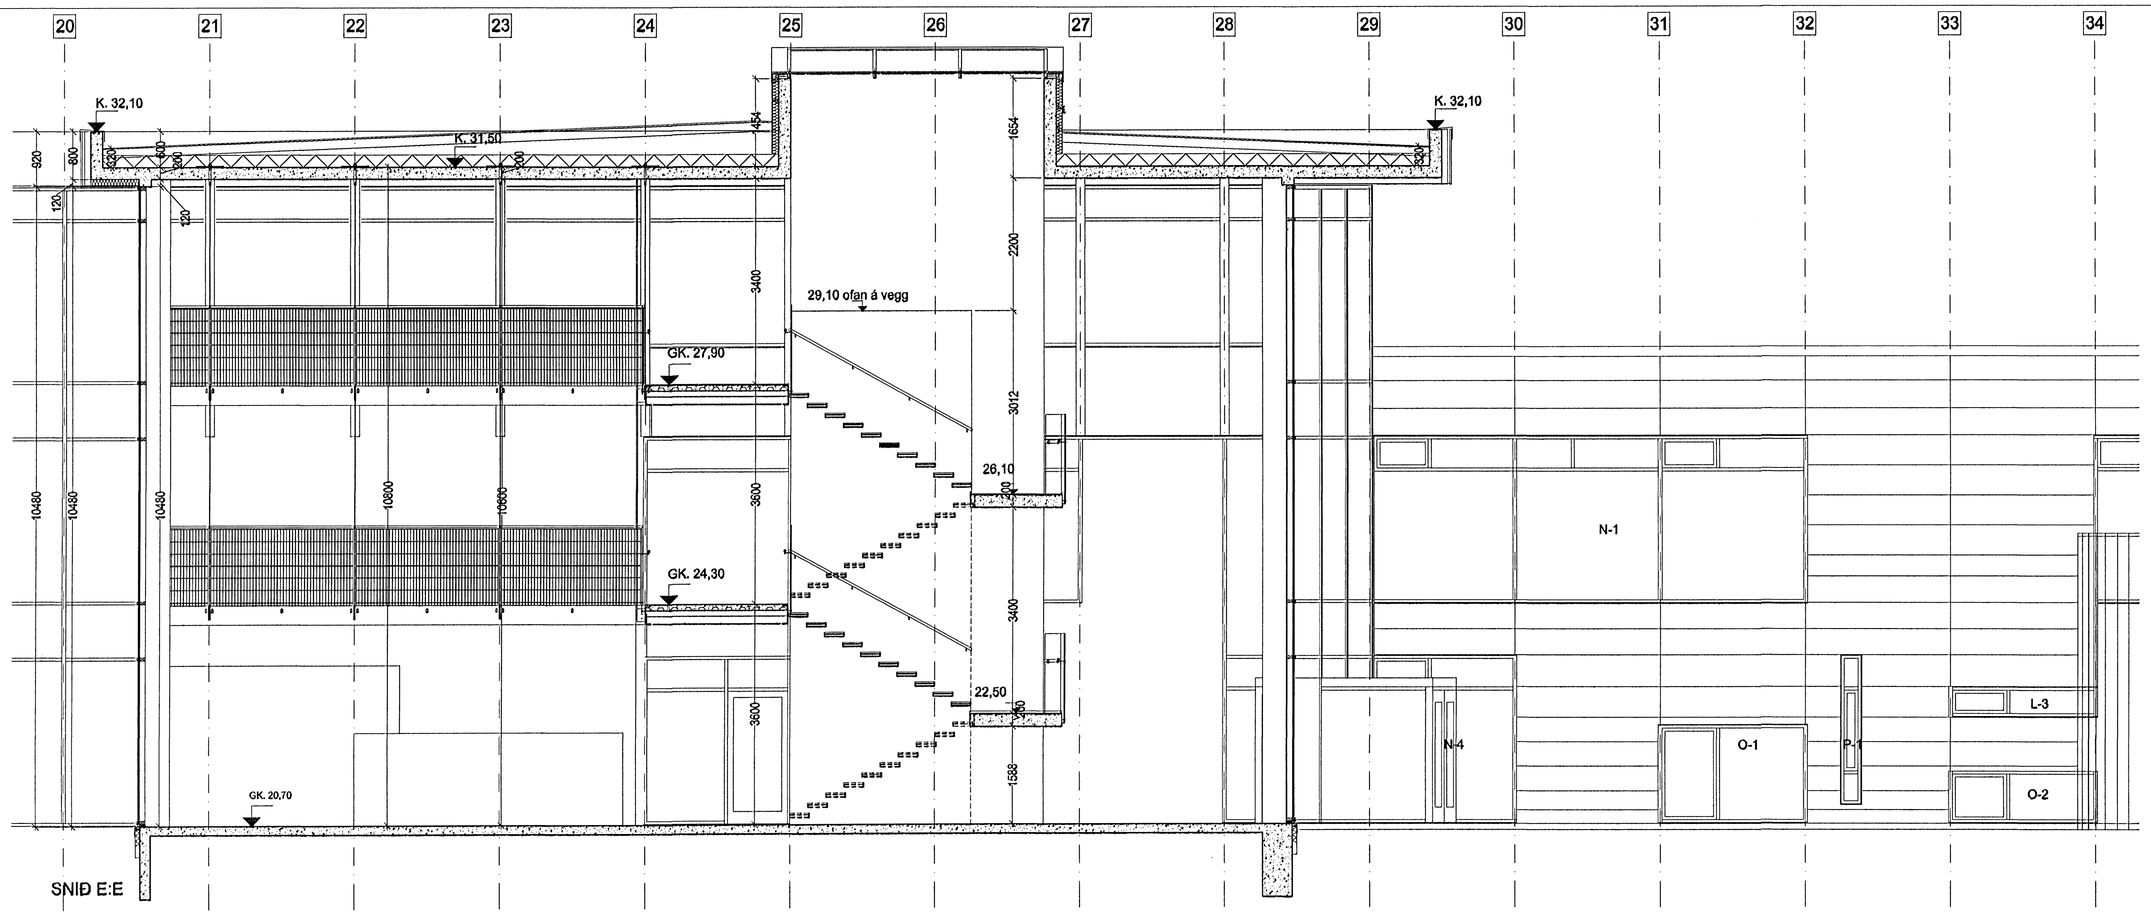

SNIÐ E:E

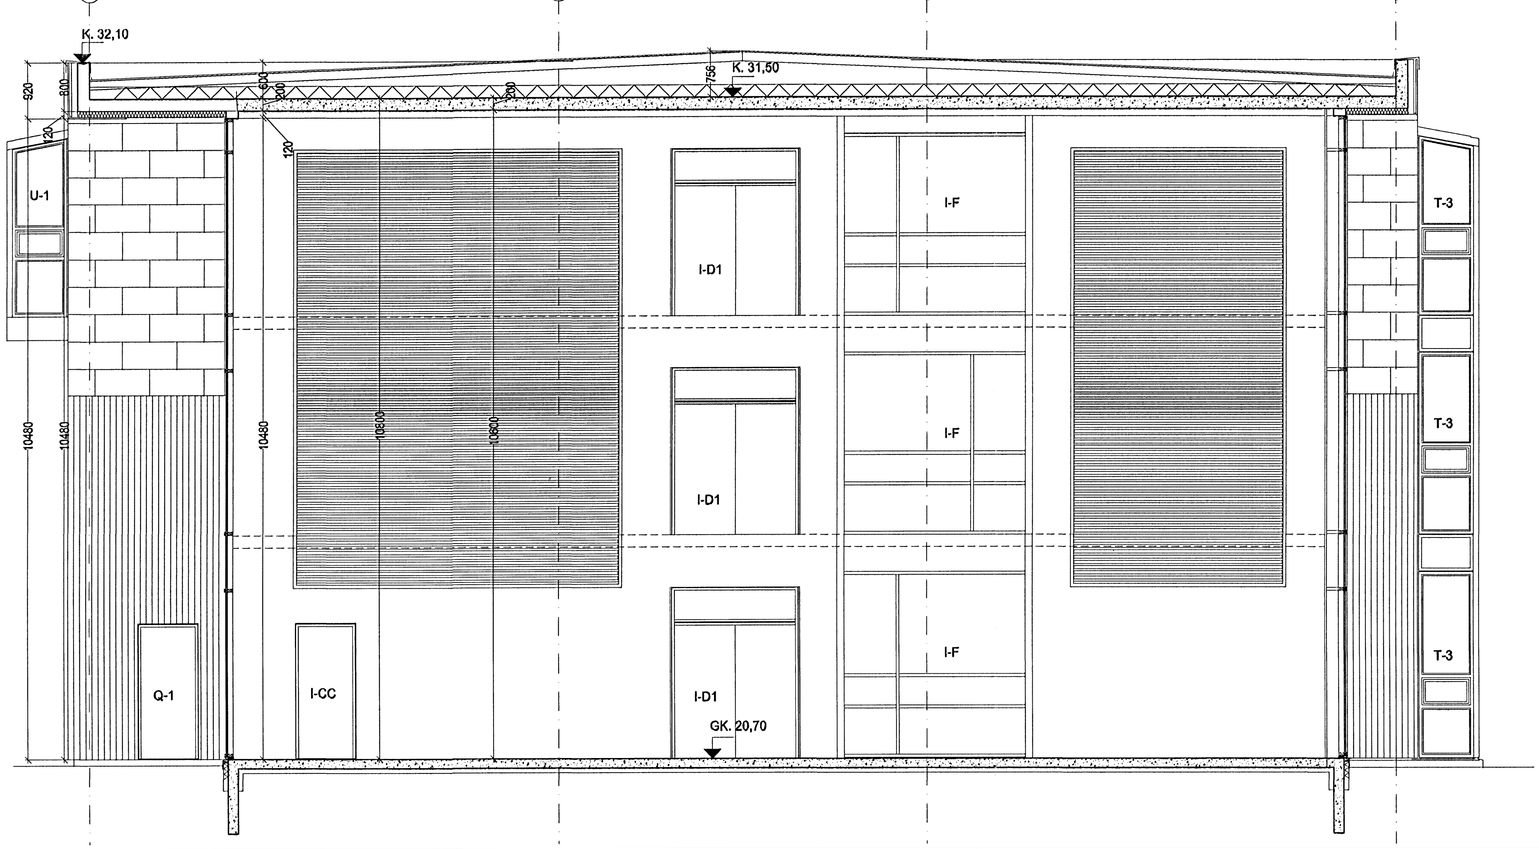

SNIÐ G:G

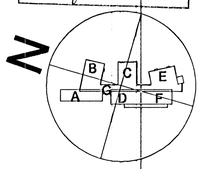

Byggingafulltrúi Hafnarfjarðar
Afgreitt bann
0 6 SEPT. 2005

BR.	DAGS.	BREYTING	REIKN.	TEKN.
B	13.12.2005	- Teikning yfirfarin; tekst, mátsetning og annað		
A	- 28.11.2005	Ínúmskeð skipt at með fáskaðningu		

á stofunni arkitektar
Bergstaðastræti 10. Rvk. Sími 551 1460. Stofan@stofunni.is

Finnur Björgvinsson, arkitekt FAÍ — KT: 180946-3069
Hilmar Þór Björnsson, arkitekt FAÍ — KT: 280845-3109
Sigríður Ólafsdóttir, arkitekt FAÍ — KT: 071070-5069

DREKAVELLIR 9
HRAUNVALLASKÓLI 1. ÁFANGI
SNIÐ E:E OG F:F

HANNAÐ/TEKN. HB/SÓ
ATH.
SAMÞ/KOLT
KT. 660589-1399
KVARÐI 1:50
REVÍJAÐ 31.05.2004

VÖRNR. 05-01 — TEKN. NR. A-VS-003 — BR. B