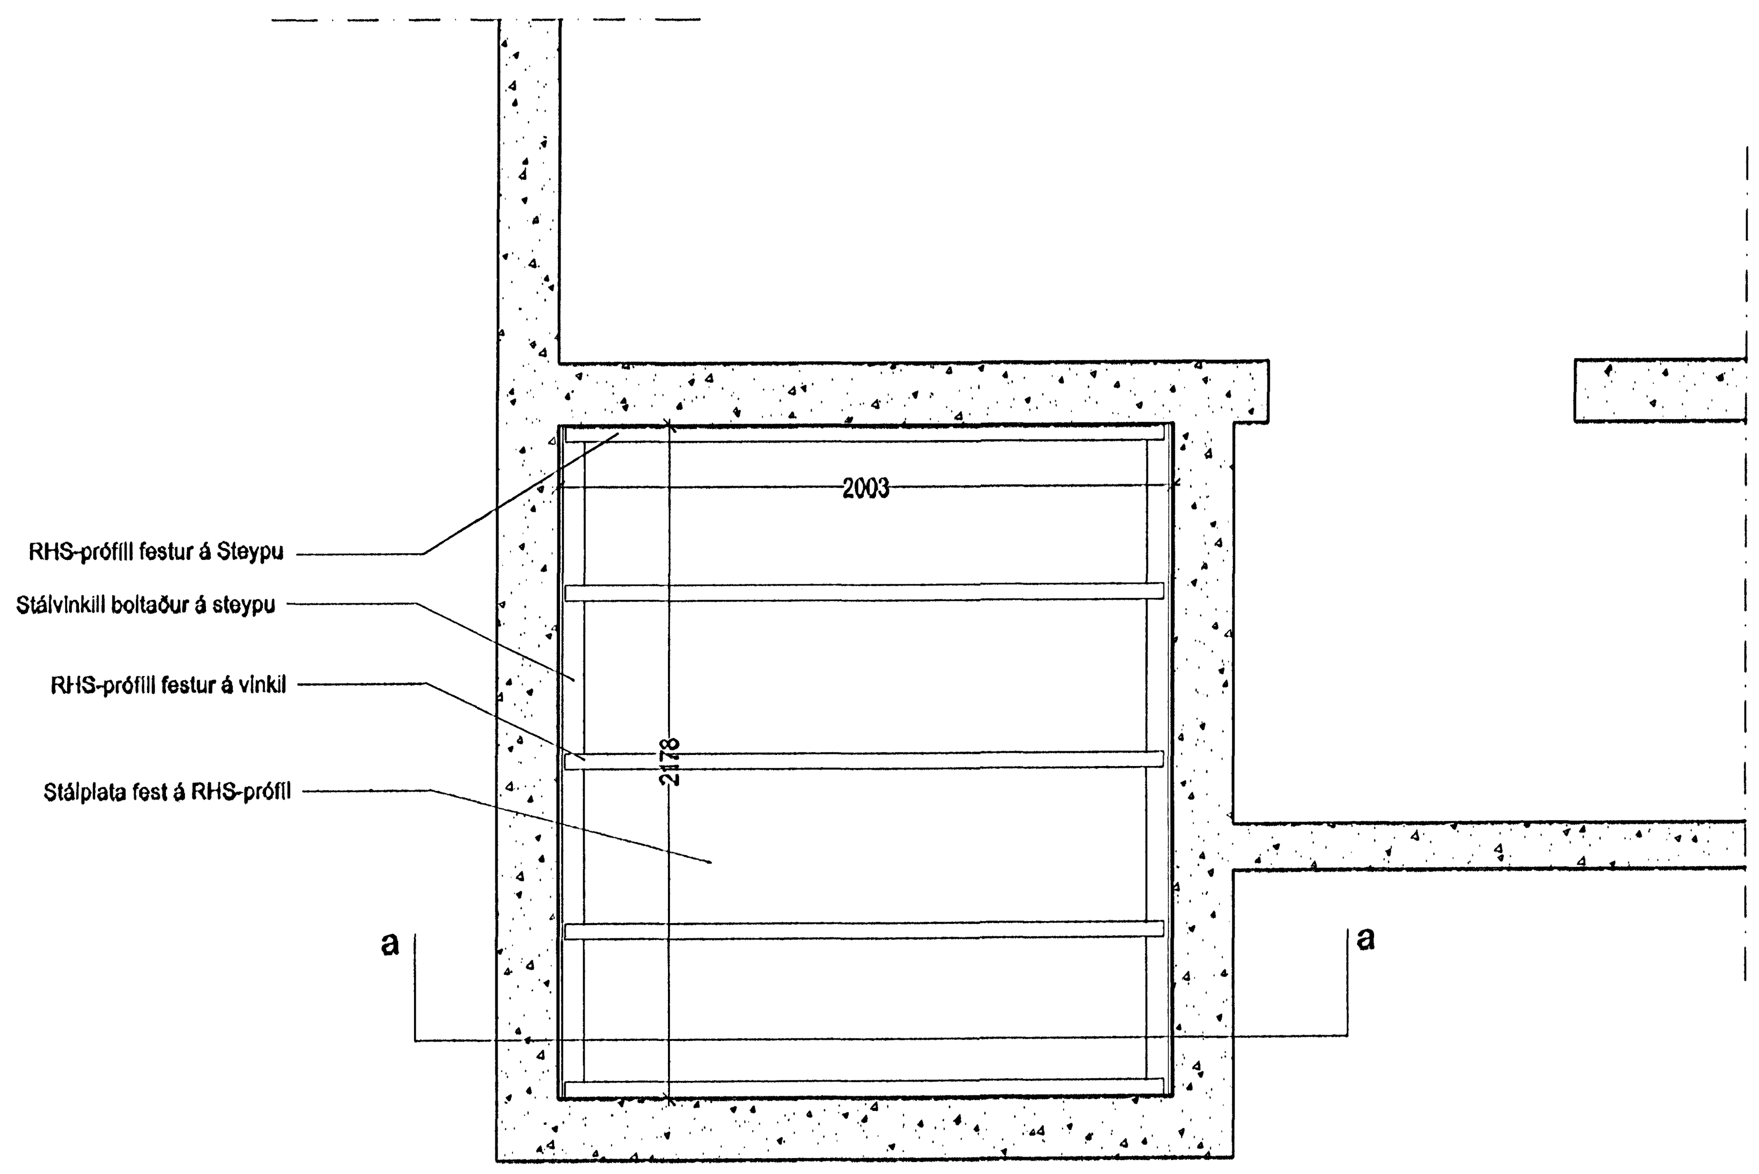

Grunnmynd - 1:20

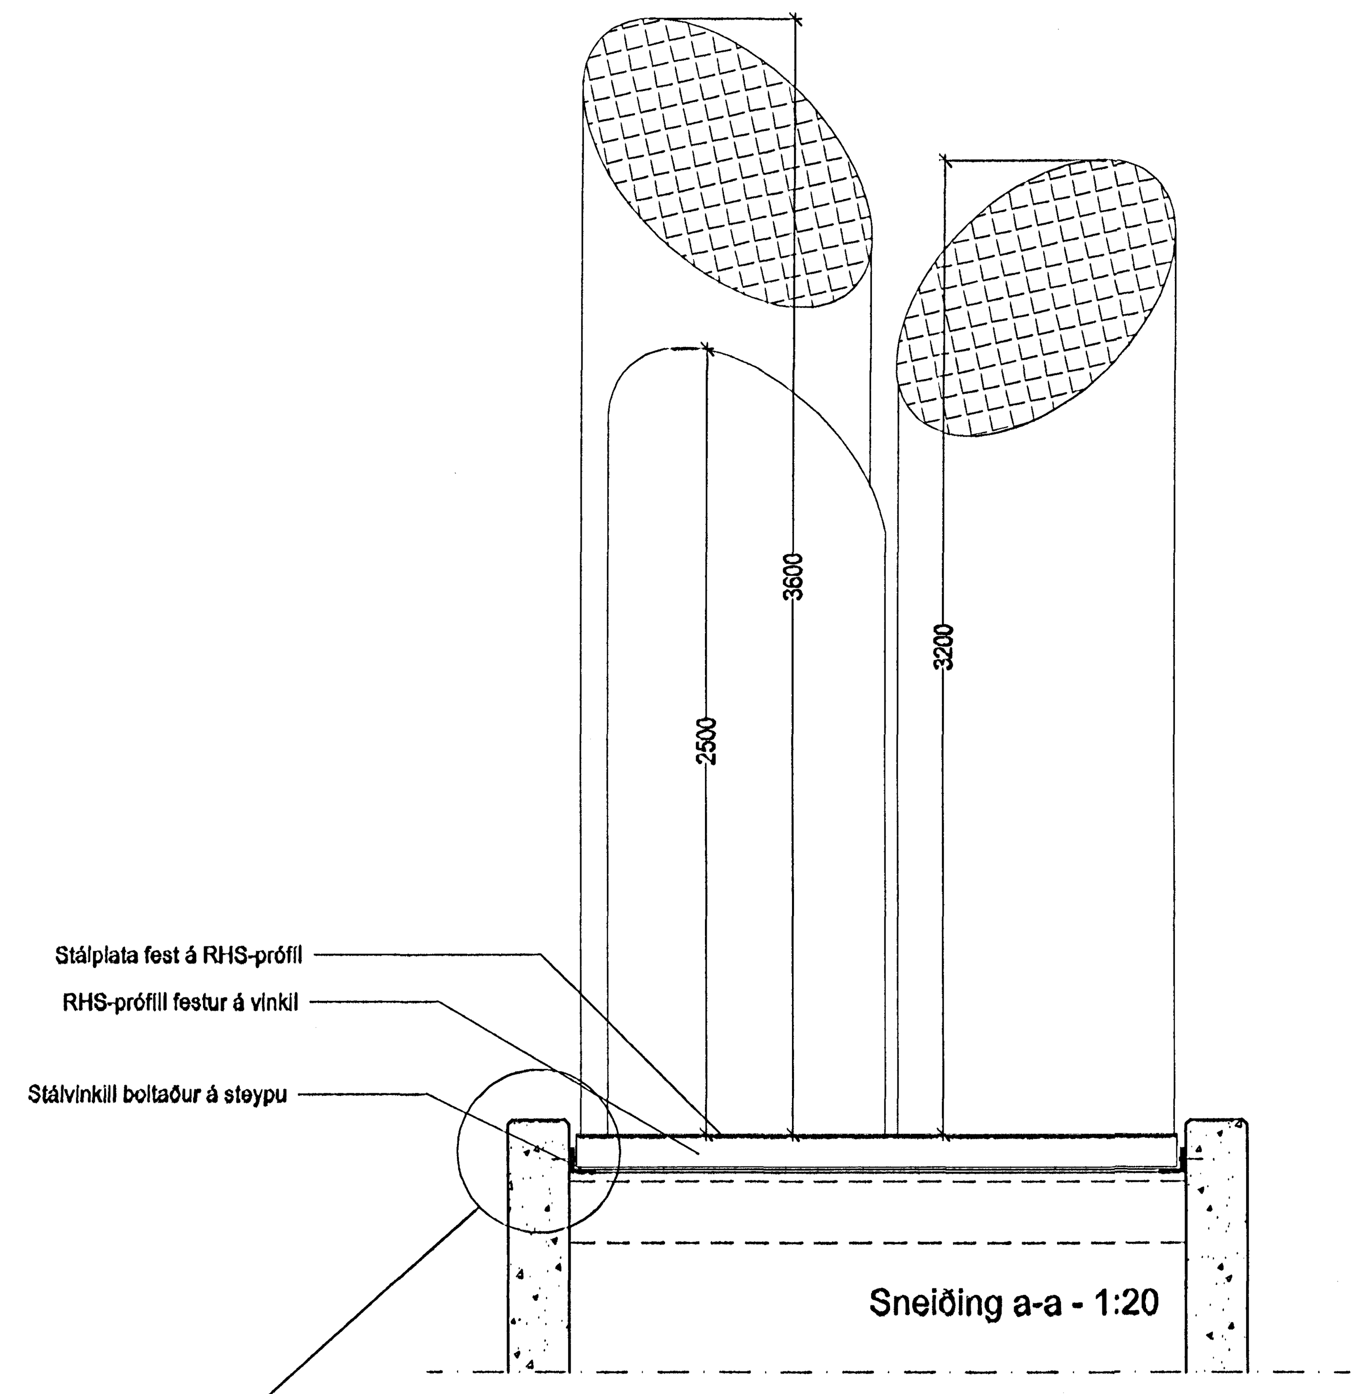

Sneiðing a-a - 1:20

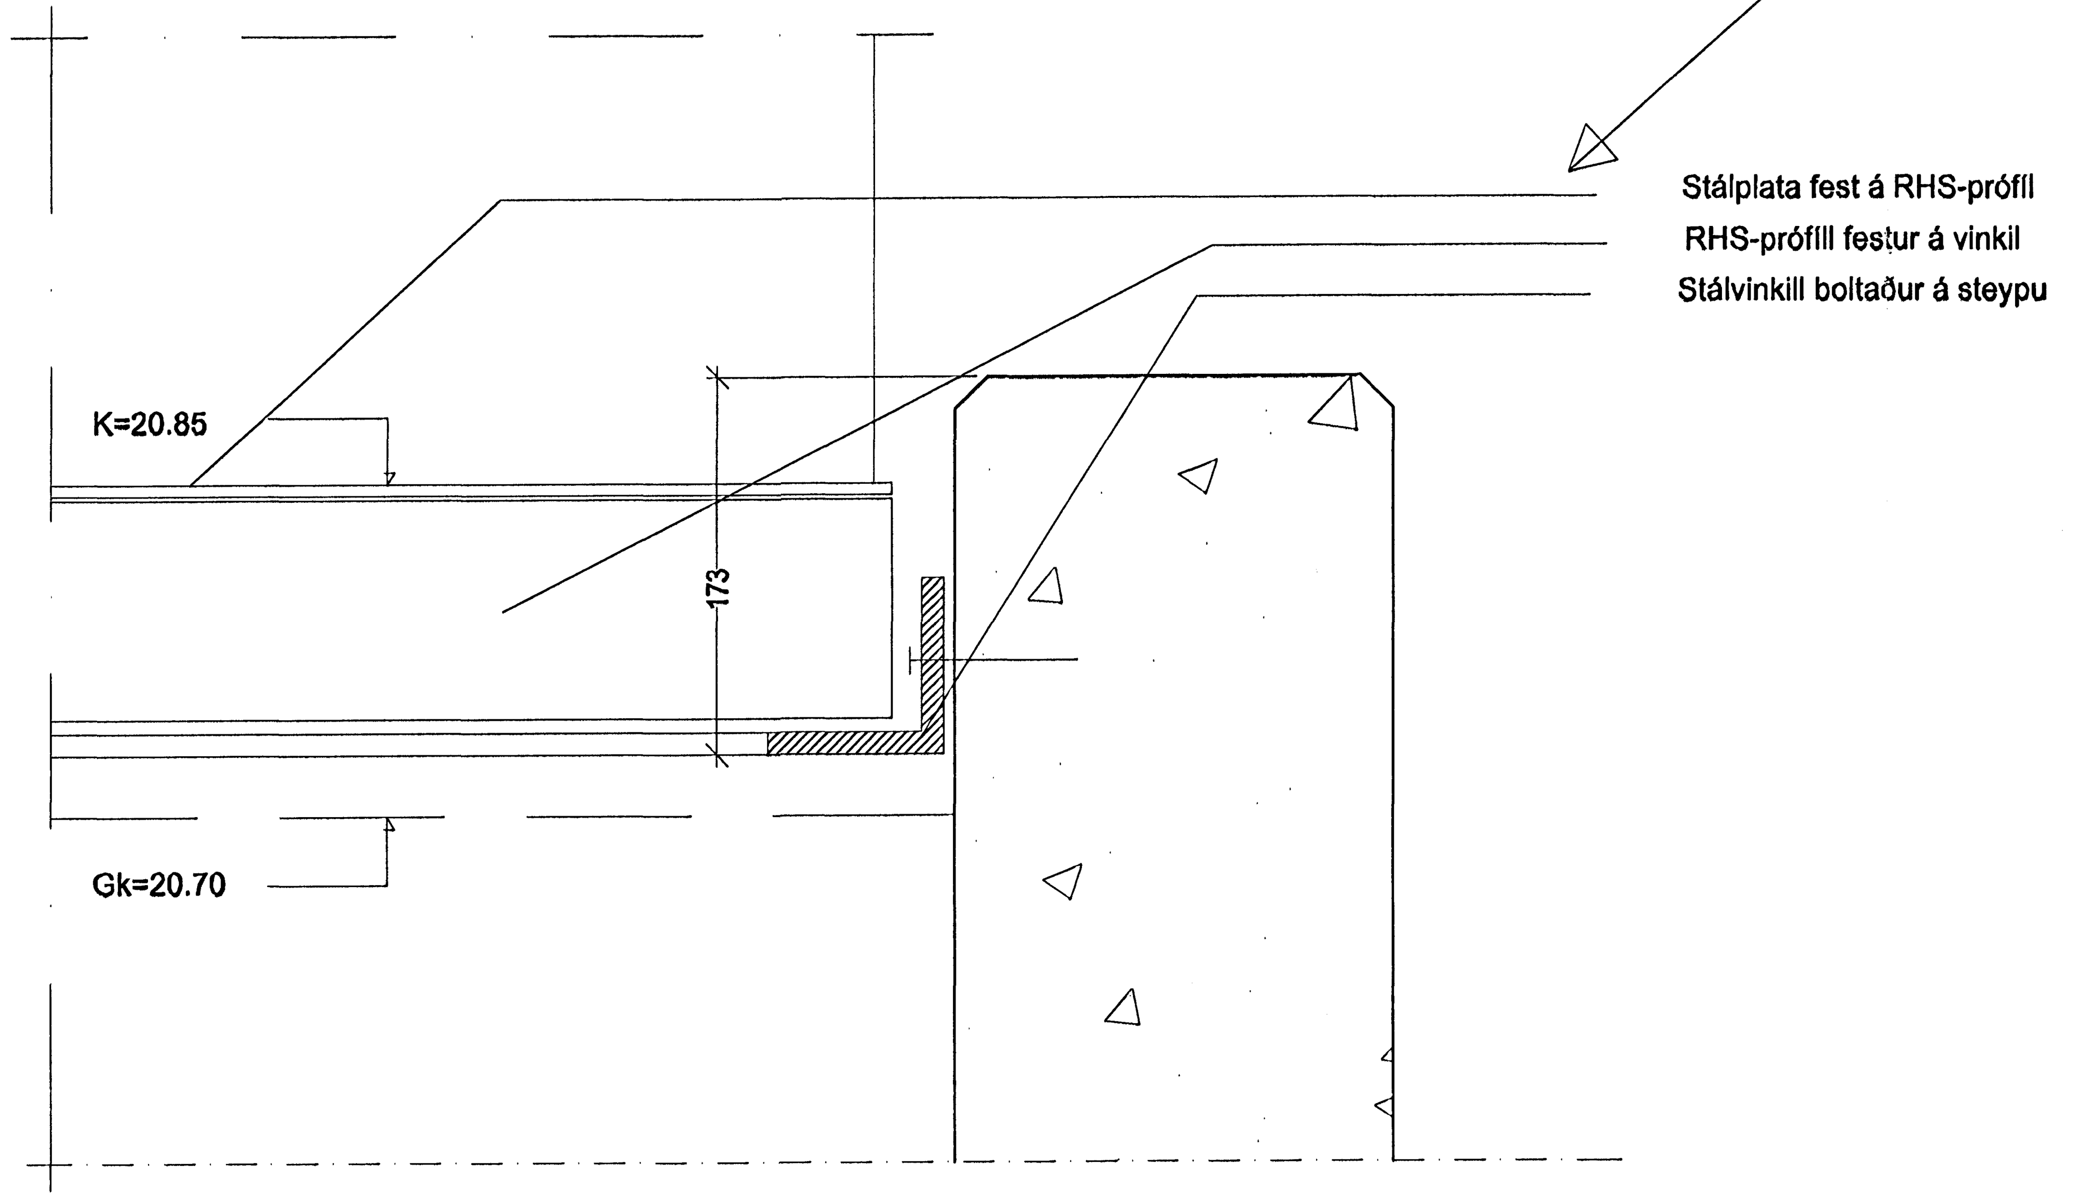

ATH!
Allar stærðir burðavirkis
skal ákveða í samráði verkfræðinga.
Öll mál skal mæla á staðnum.

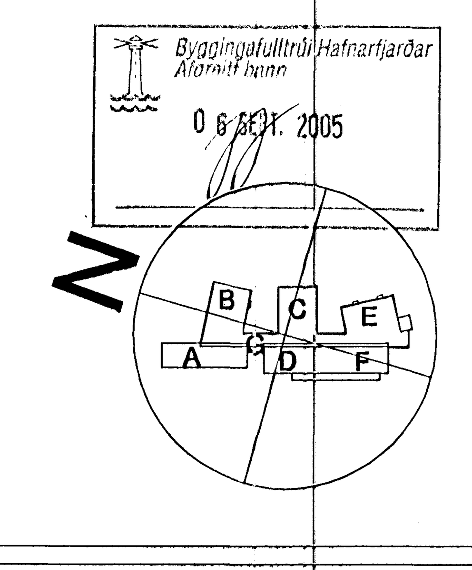

A	13.12.2005	Málseiningu og teksta bætt inn á teikningu		
BR.	DAGS.	BREYTING	REIKN.	TEIKN.

á stofunni arkitektar
Bergstaðastræti 10. Rvk. Sími 551 1460. Stofan@stofunni.is

Finnur Björgvinsson, arkitekt FAÍ — KT: 180946-3069
Hilmar Þór Björnsson, arkitekt FAÍ — KT: 280845-3109
Sigríður Ólafsdóttir, arkitekt FAÍ — KT: 071070-5069

DREKAVELLIR 9
HRAUNVALLASKÓLI - 1. ÁFANGI
SÉRTEIKNING-Fleki undir loftlúðum

HANNAÐ/TEIKN. HÞB
ATH.
SAMÞYKKT
KT. 660589-1399

KVARÐI 1:20 og 1:5 — REYKJAVÍK: 31.05.2005

VERKNR. 05-01 — TEIKN. NR. A-VD-027 — BR. A