

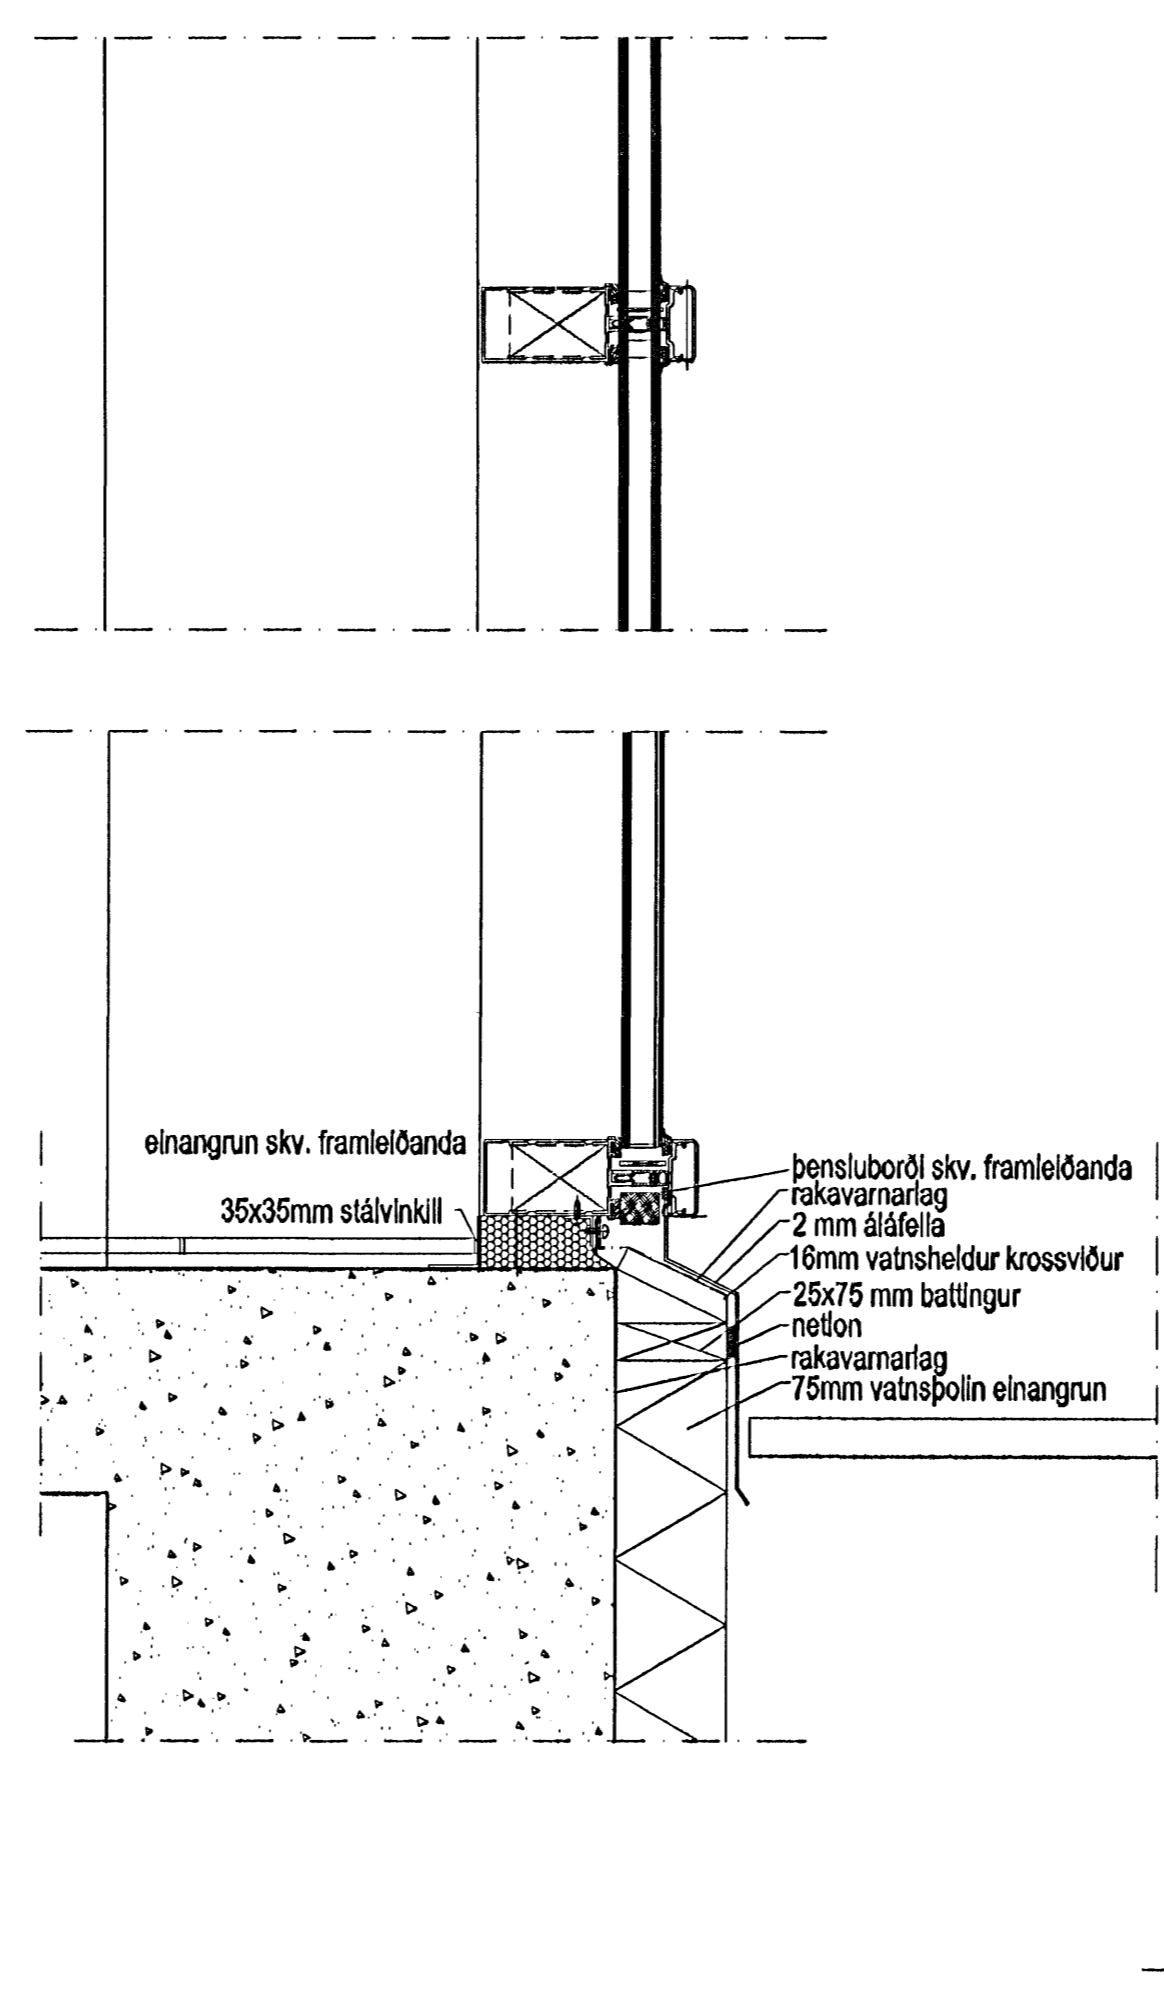



FRÁGANGUR VIÐ GLERVEGG OG ÞAK AÐALANDDYRIS

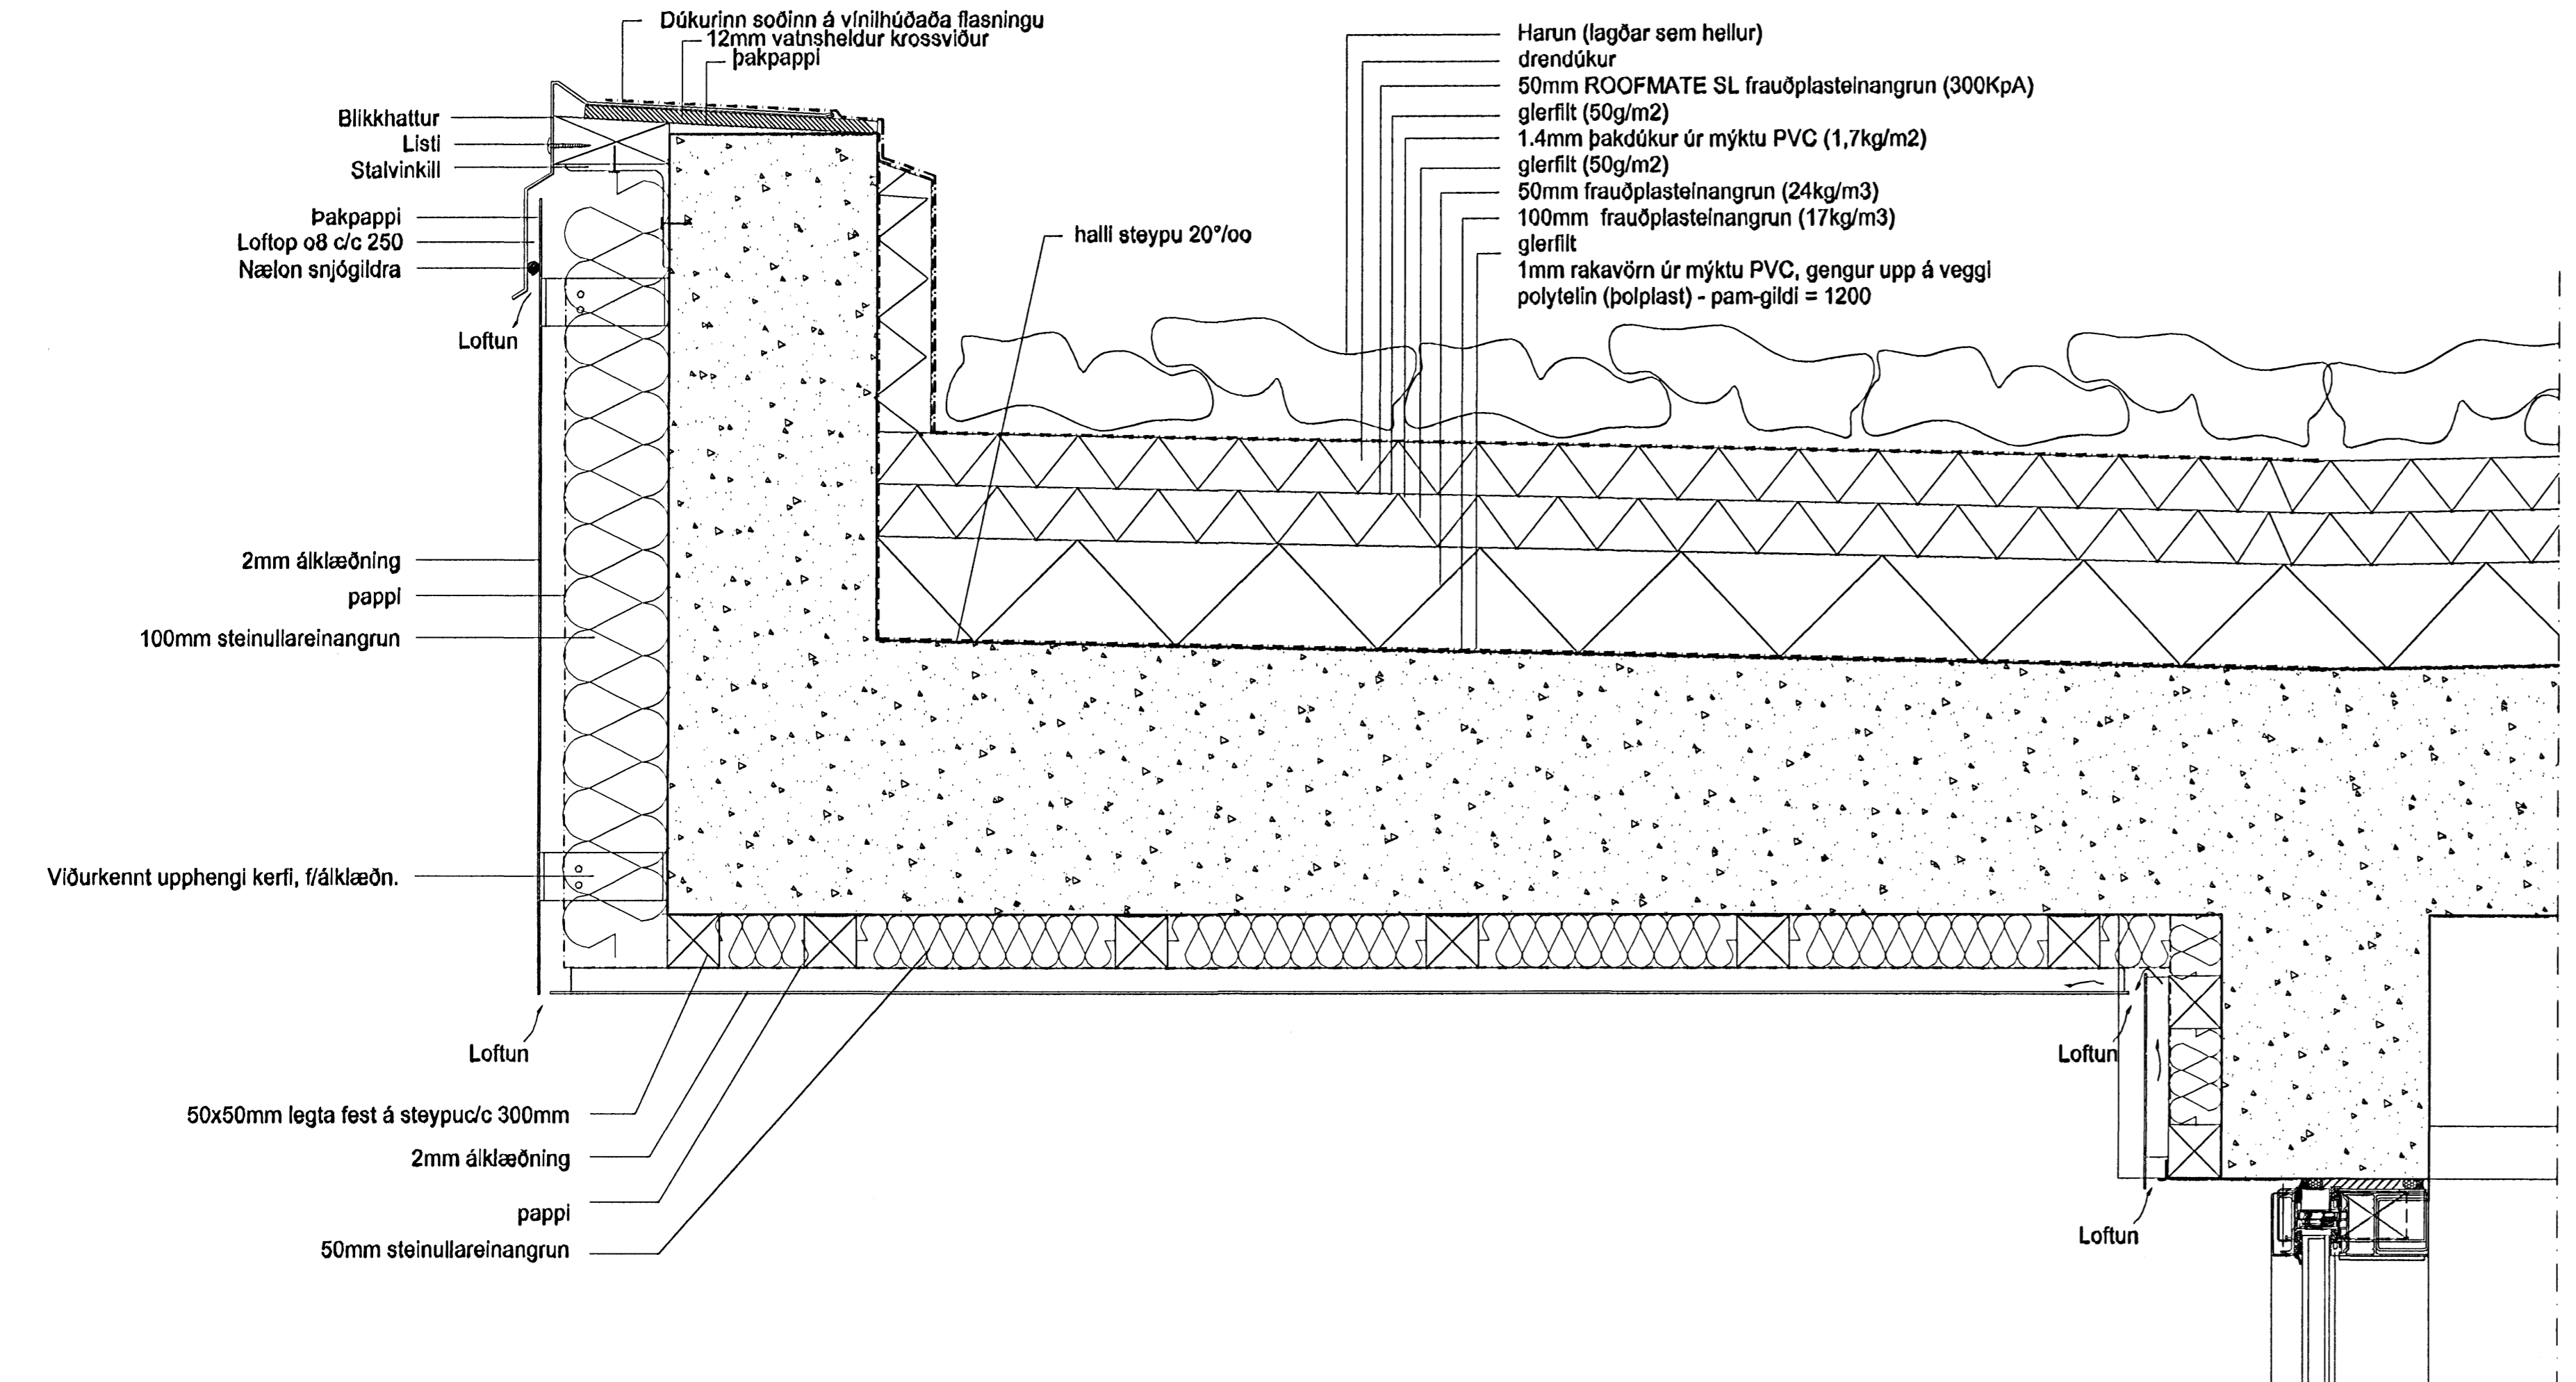

FRÁGANGUR VIÐ GLERVEGG OG ÞAK GANGS

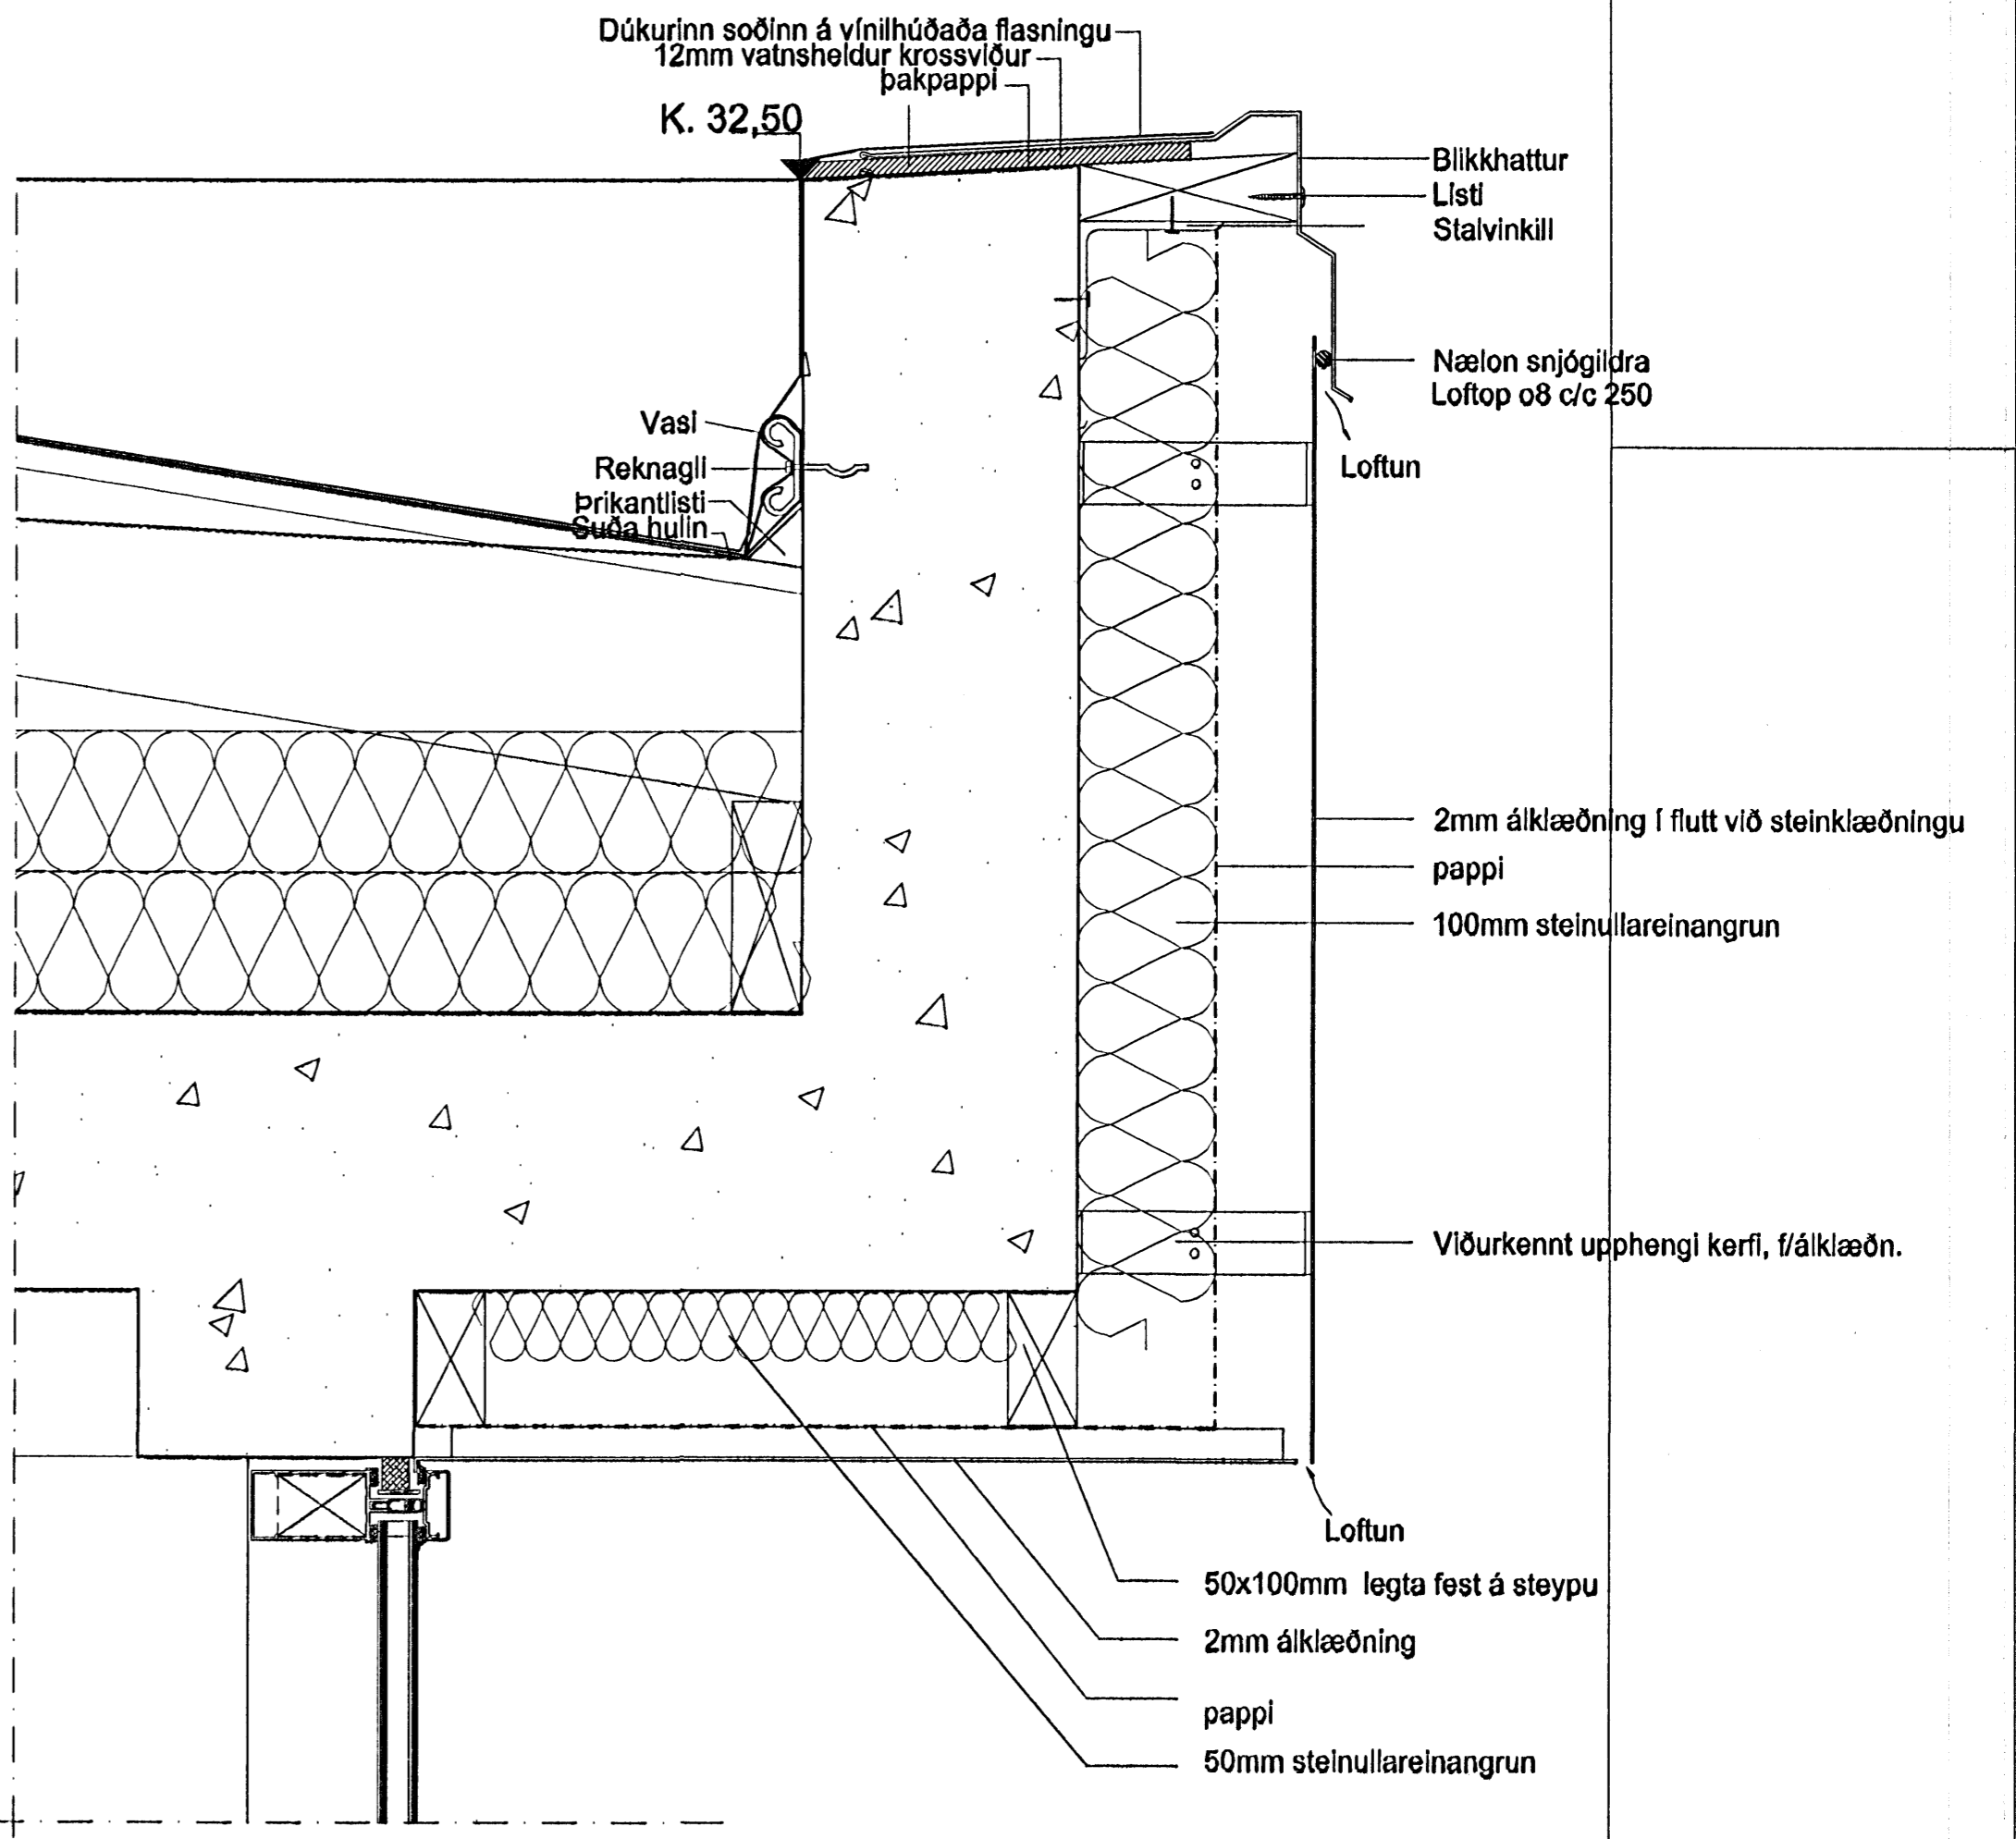


FRÁGANGUR VIÐ ÞAK AÐALANDDYRIS / SKYGGNI

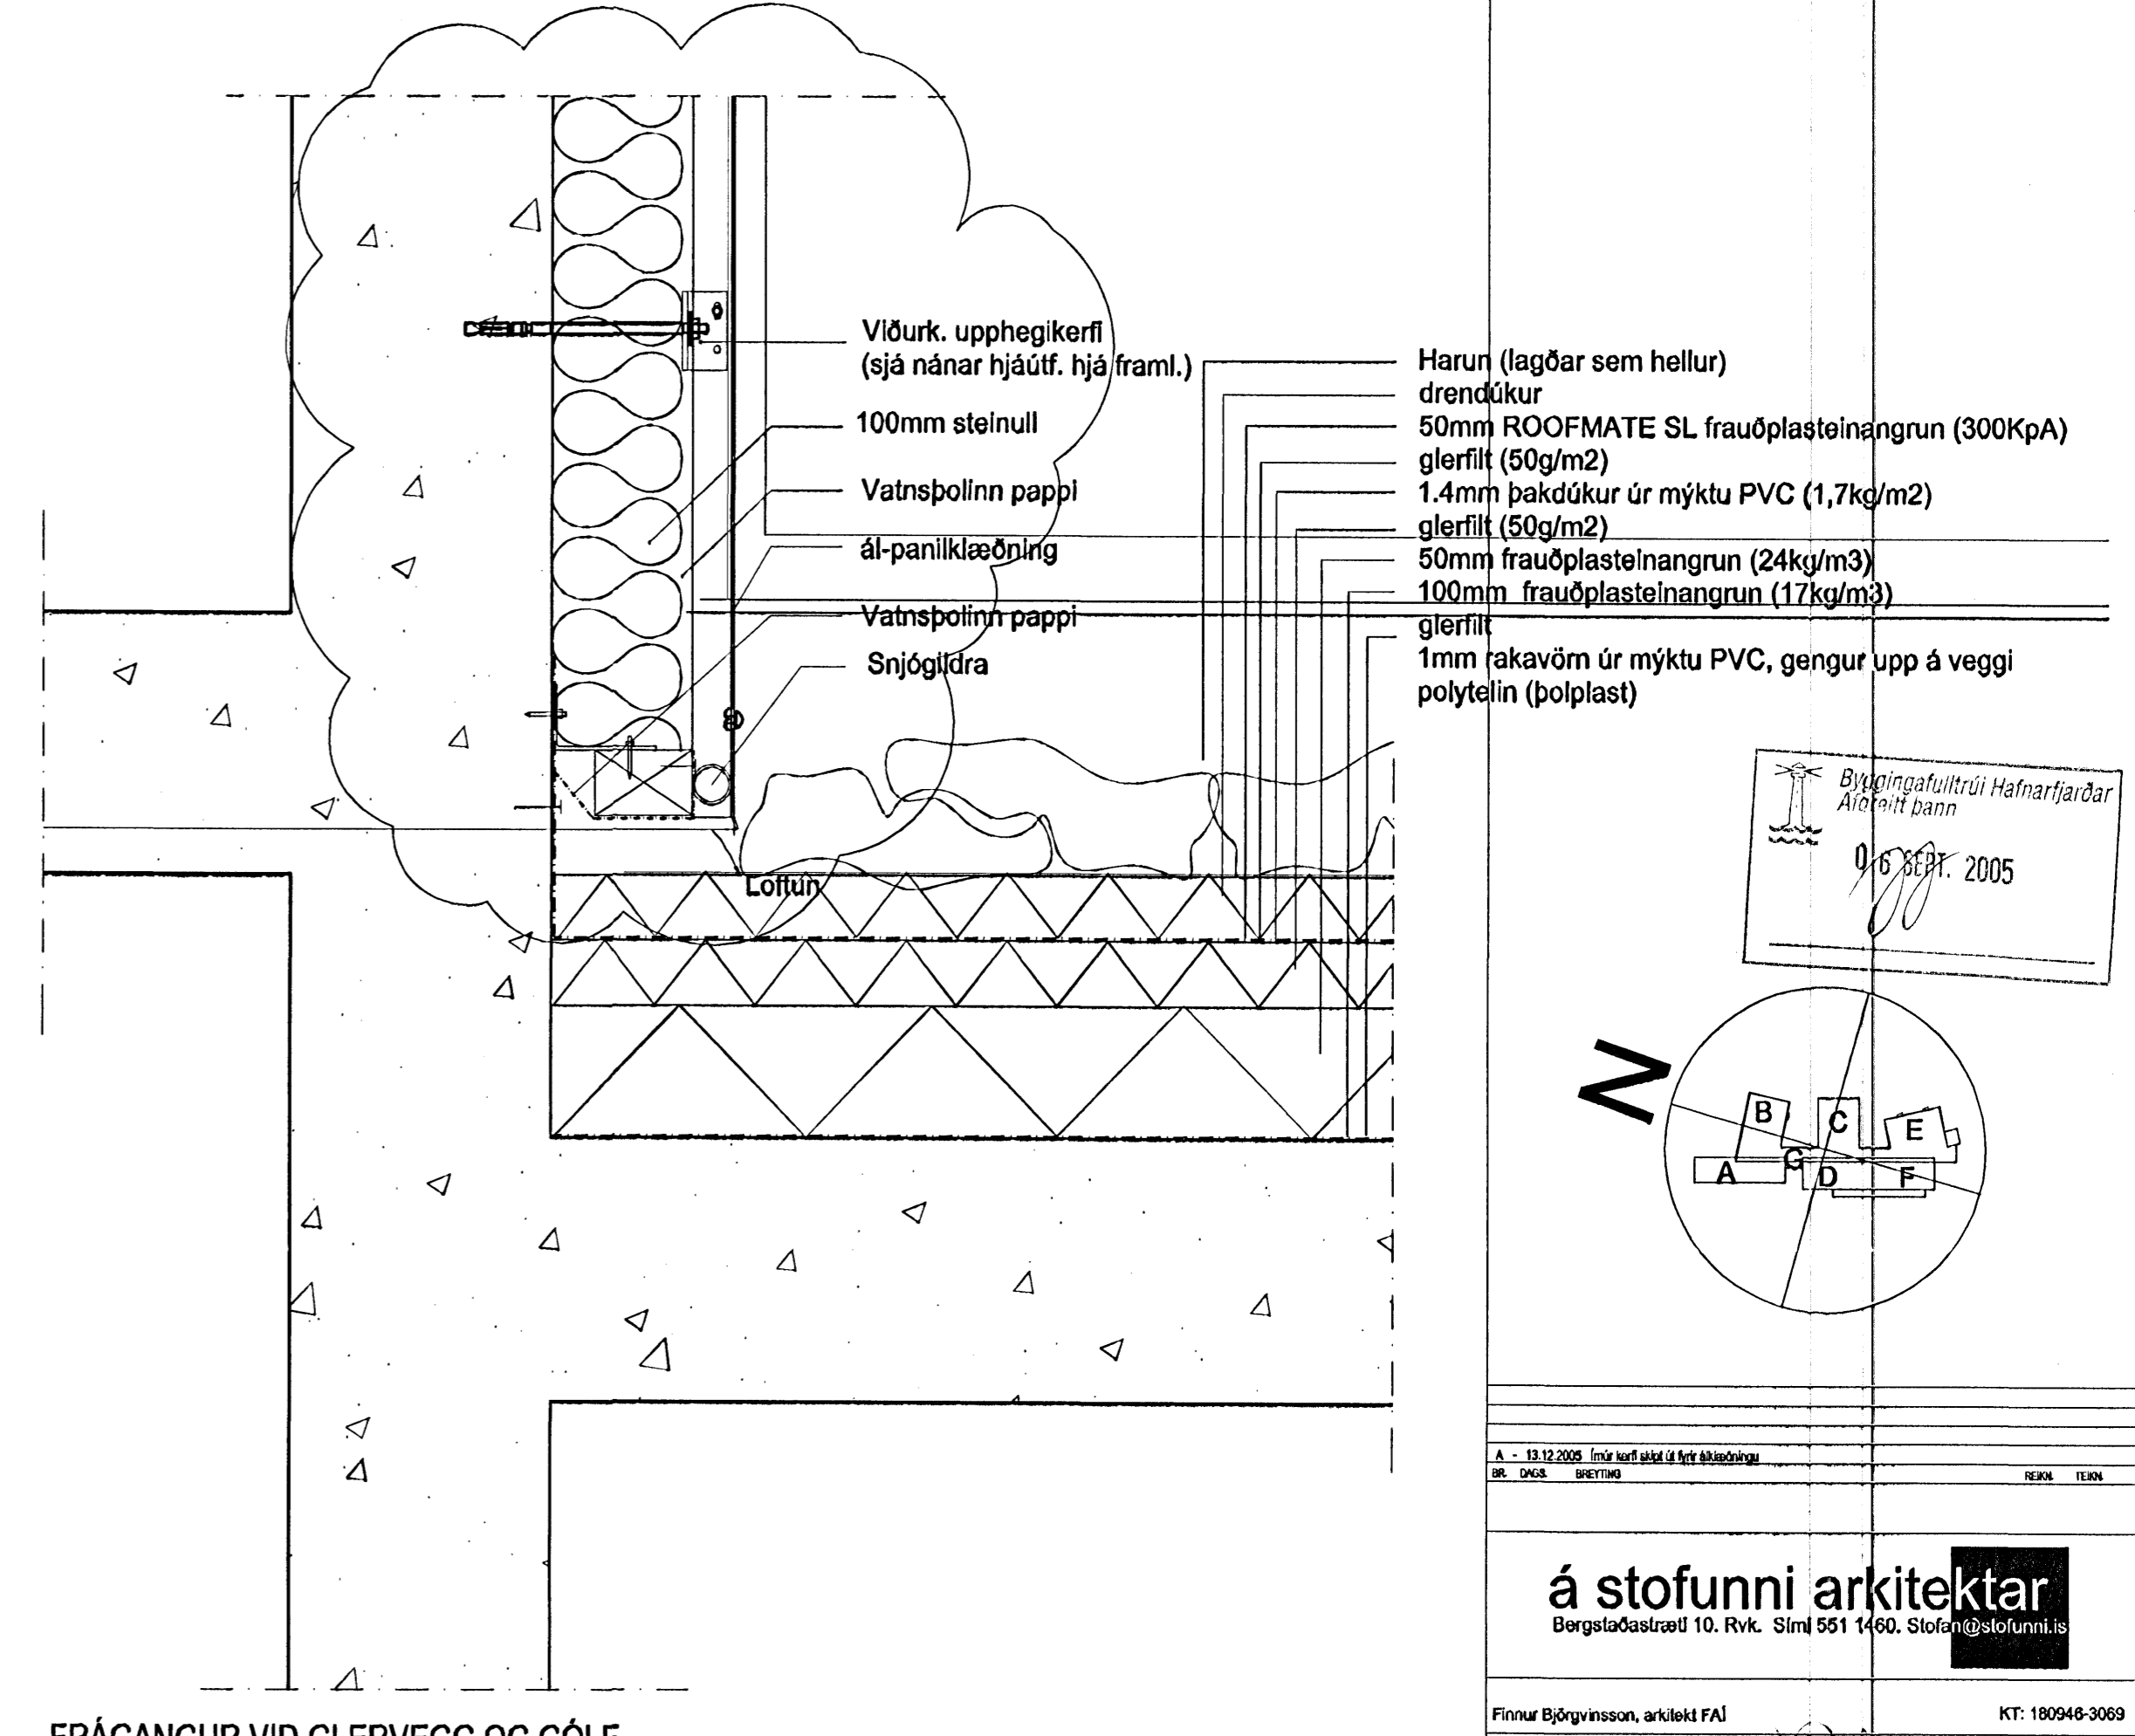

FRÁGANGUR VIÐ GLERVEGG OG GÓLF

Byggingafræðingur
Alfreik Þann
06.08.2005

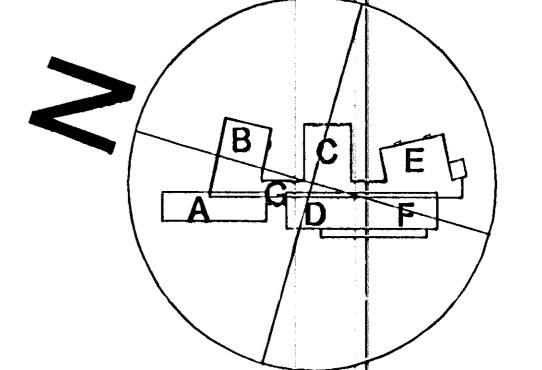

á stofunni arkitektar
Bergatásástræt 10. Rvk. Sími 551 1460. Stofnibúnaði.is

Finnur Björnsson, arkitekt FAI KT: 190949-3069

Hilmur Þór Björnsson, arkitekt FAI KT: 200845-3109

Sigríður Ólafsdóttir, arkitekt FAI KT: 071070-5069

DREKAPELLUR 9
FRÁUNVALLASKÚLI - 1. AFANGI
LÓÐRÉTT DEILI GLERVEGGI OG ANDDYRIS Í GANGI

KT: 660583-1399

05-01 A-VD-016 A