




FRÁGANGUR TIMBURKLÆDNINGAR VIÐ GLUGGA

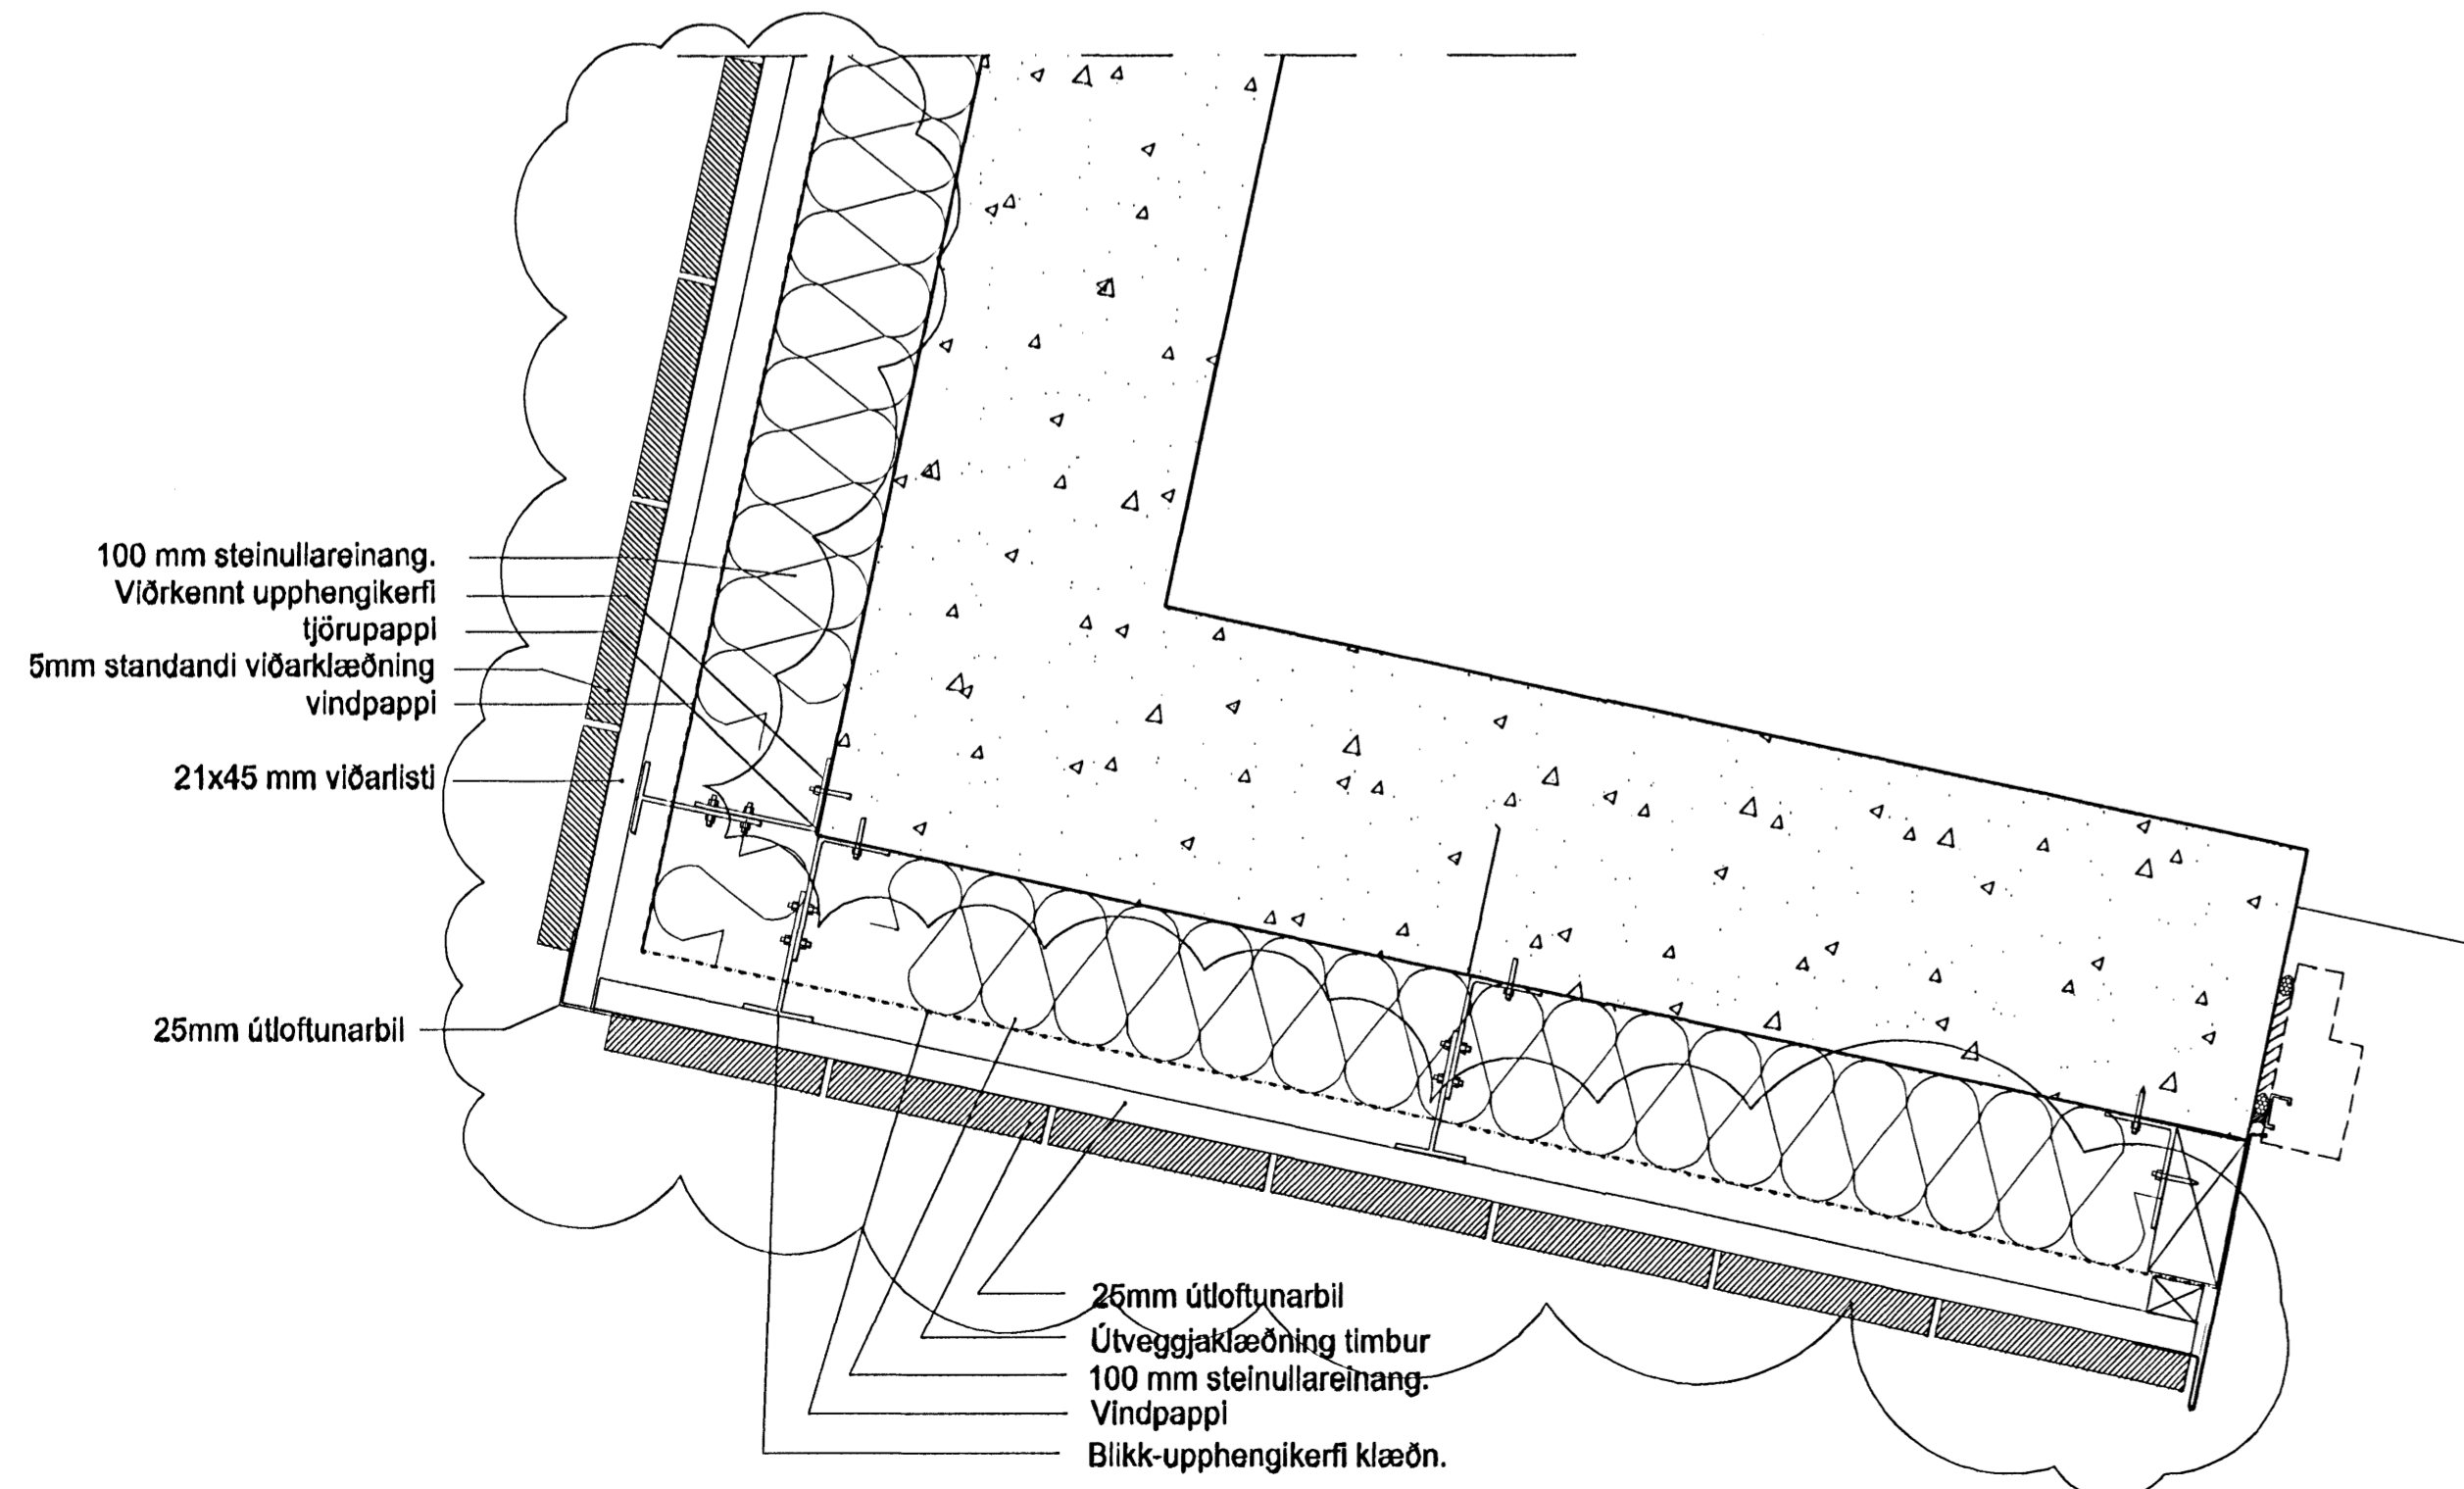



FRÁGANGUR TIMBURKLÆDNINGAR VIÐ ÚTHORN OG VIÐ HURÐ

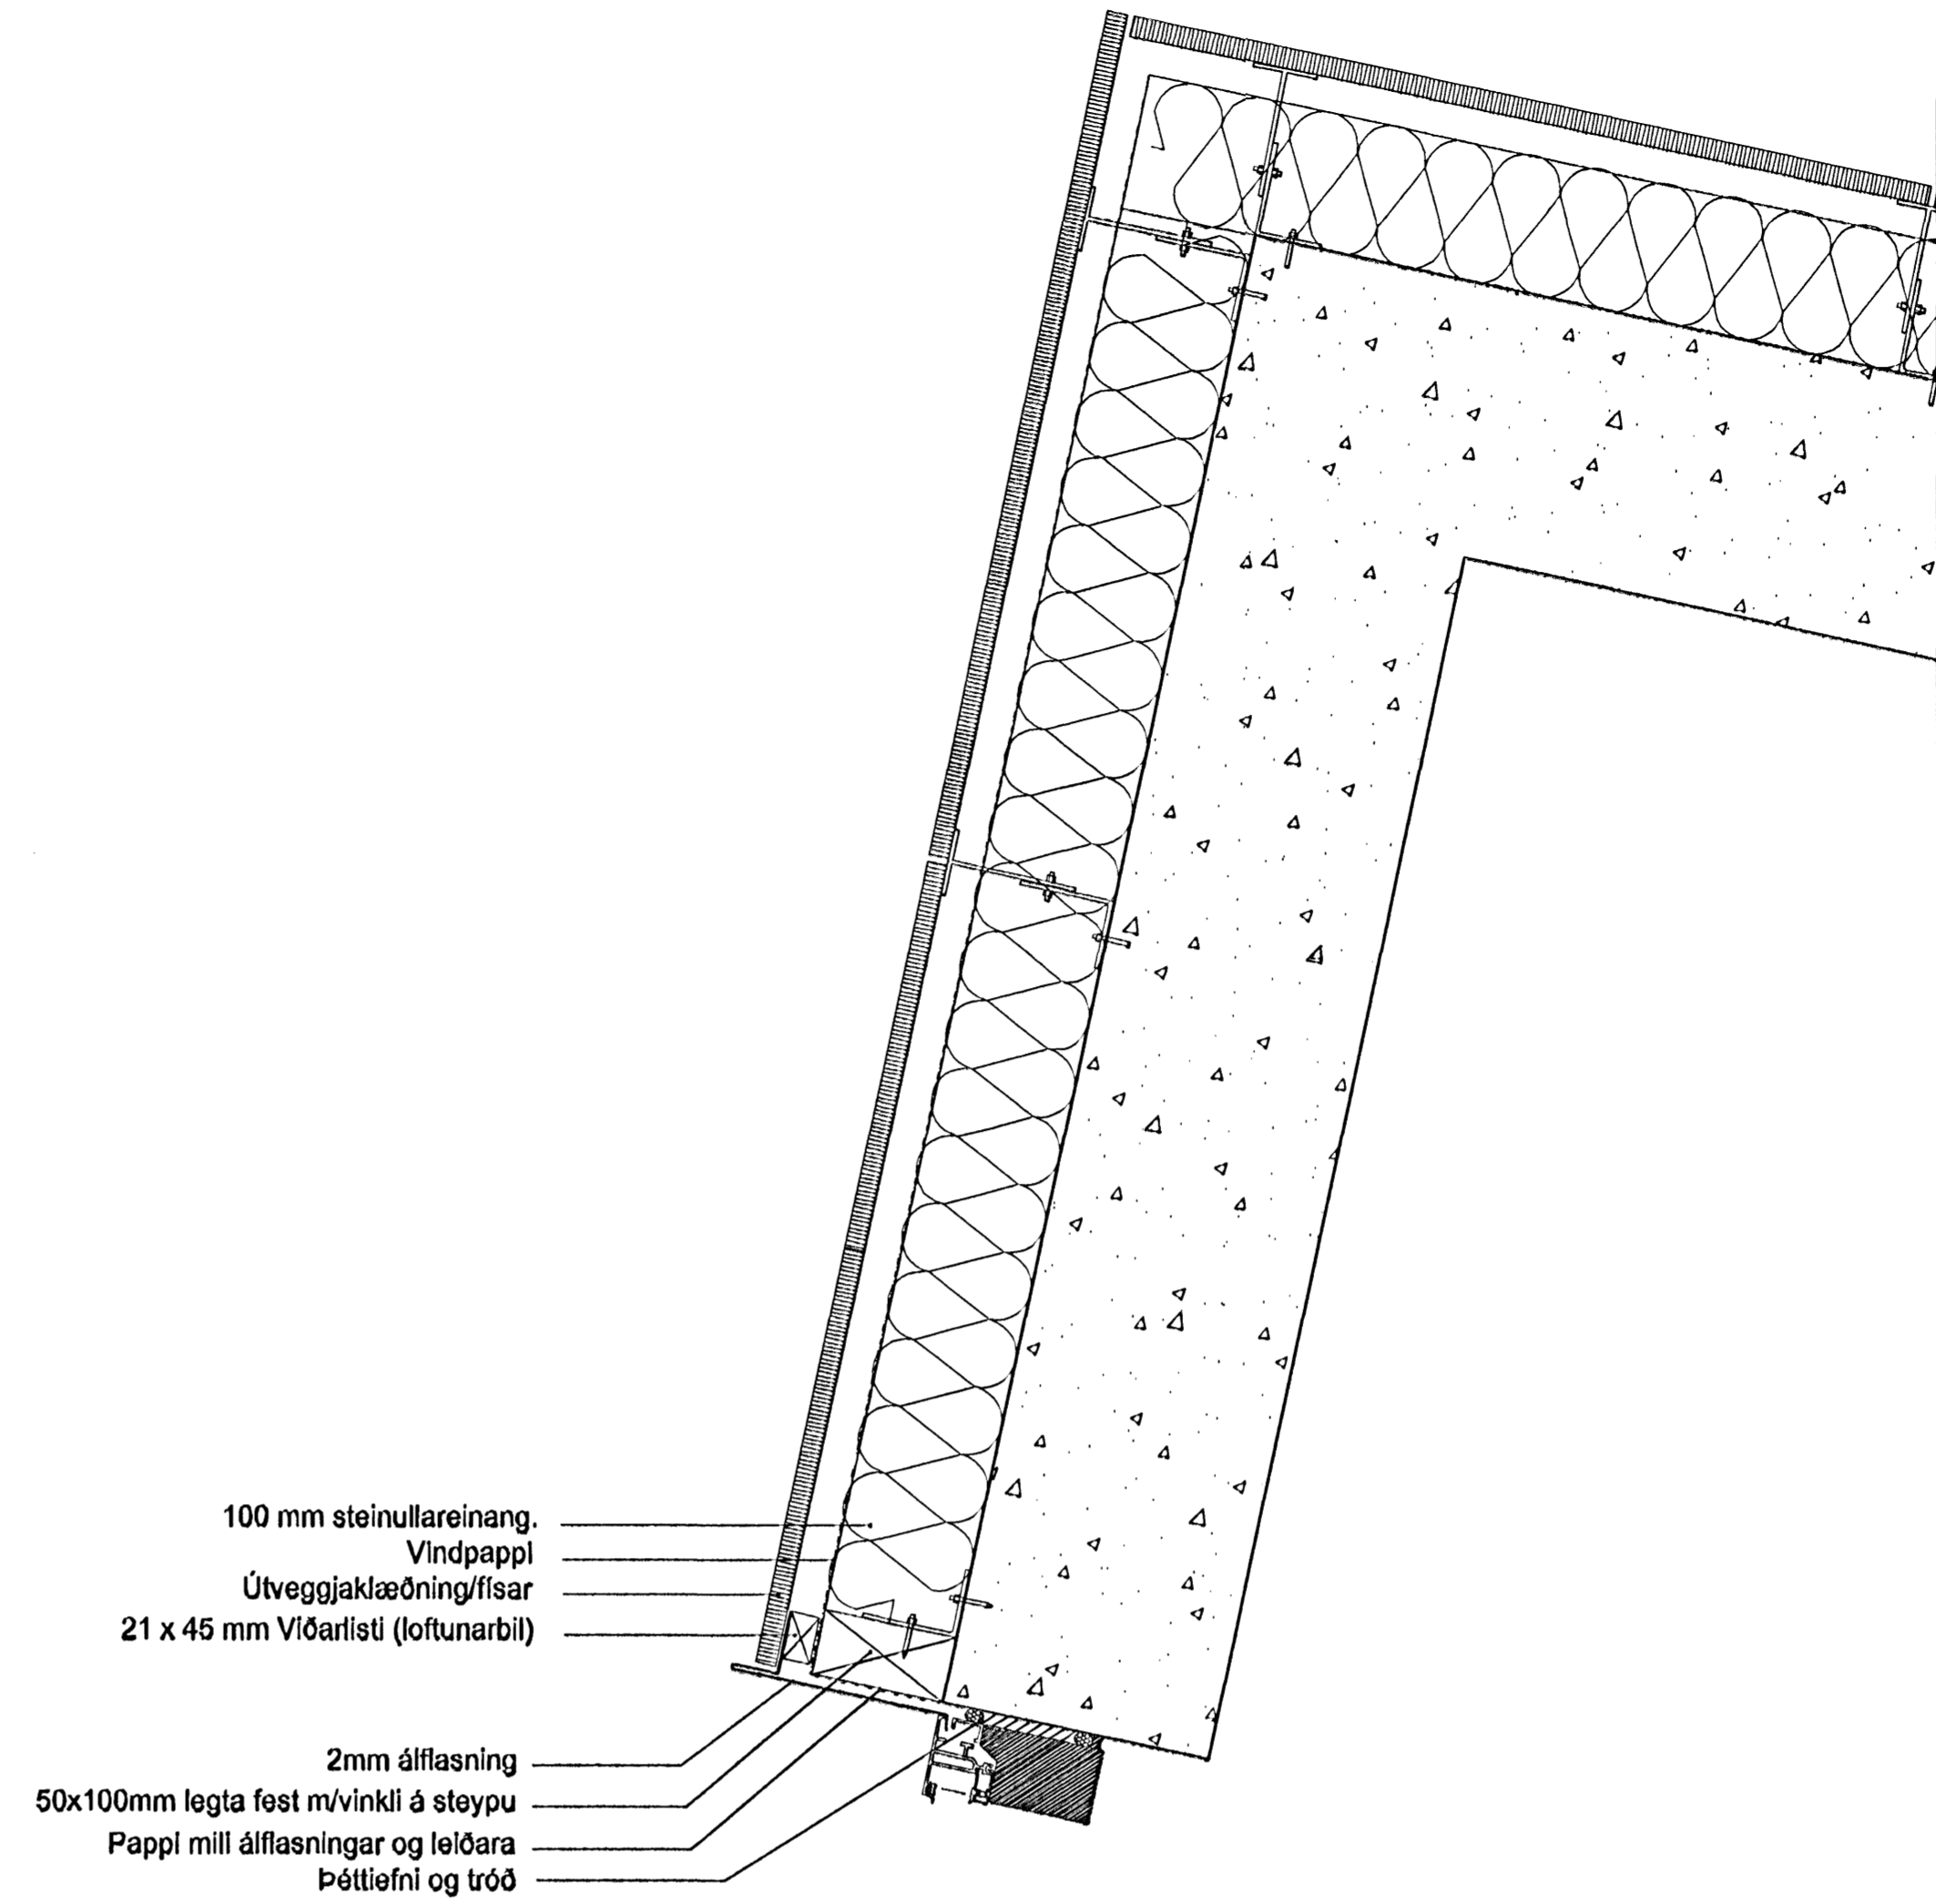

FRÁGANGUR STEINKLÆDNINGAR Á ÚTHORNUM OG VIÐ GLUGGA

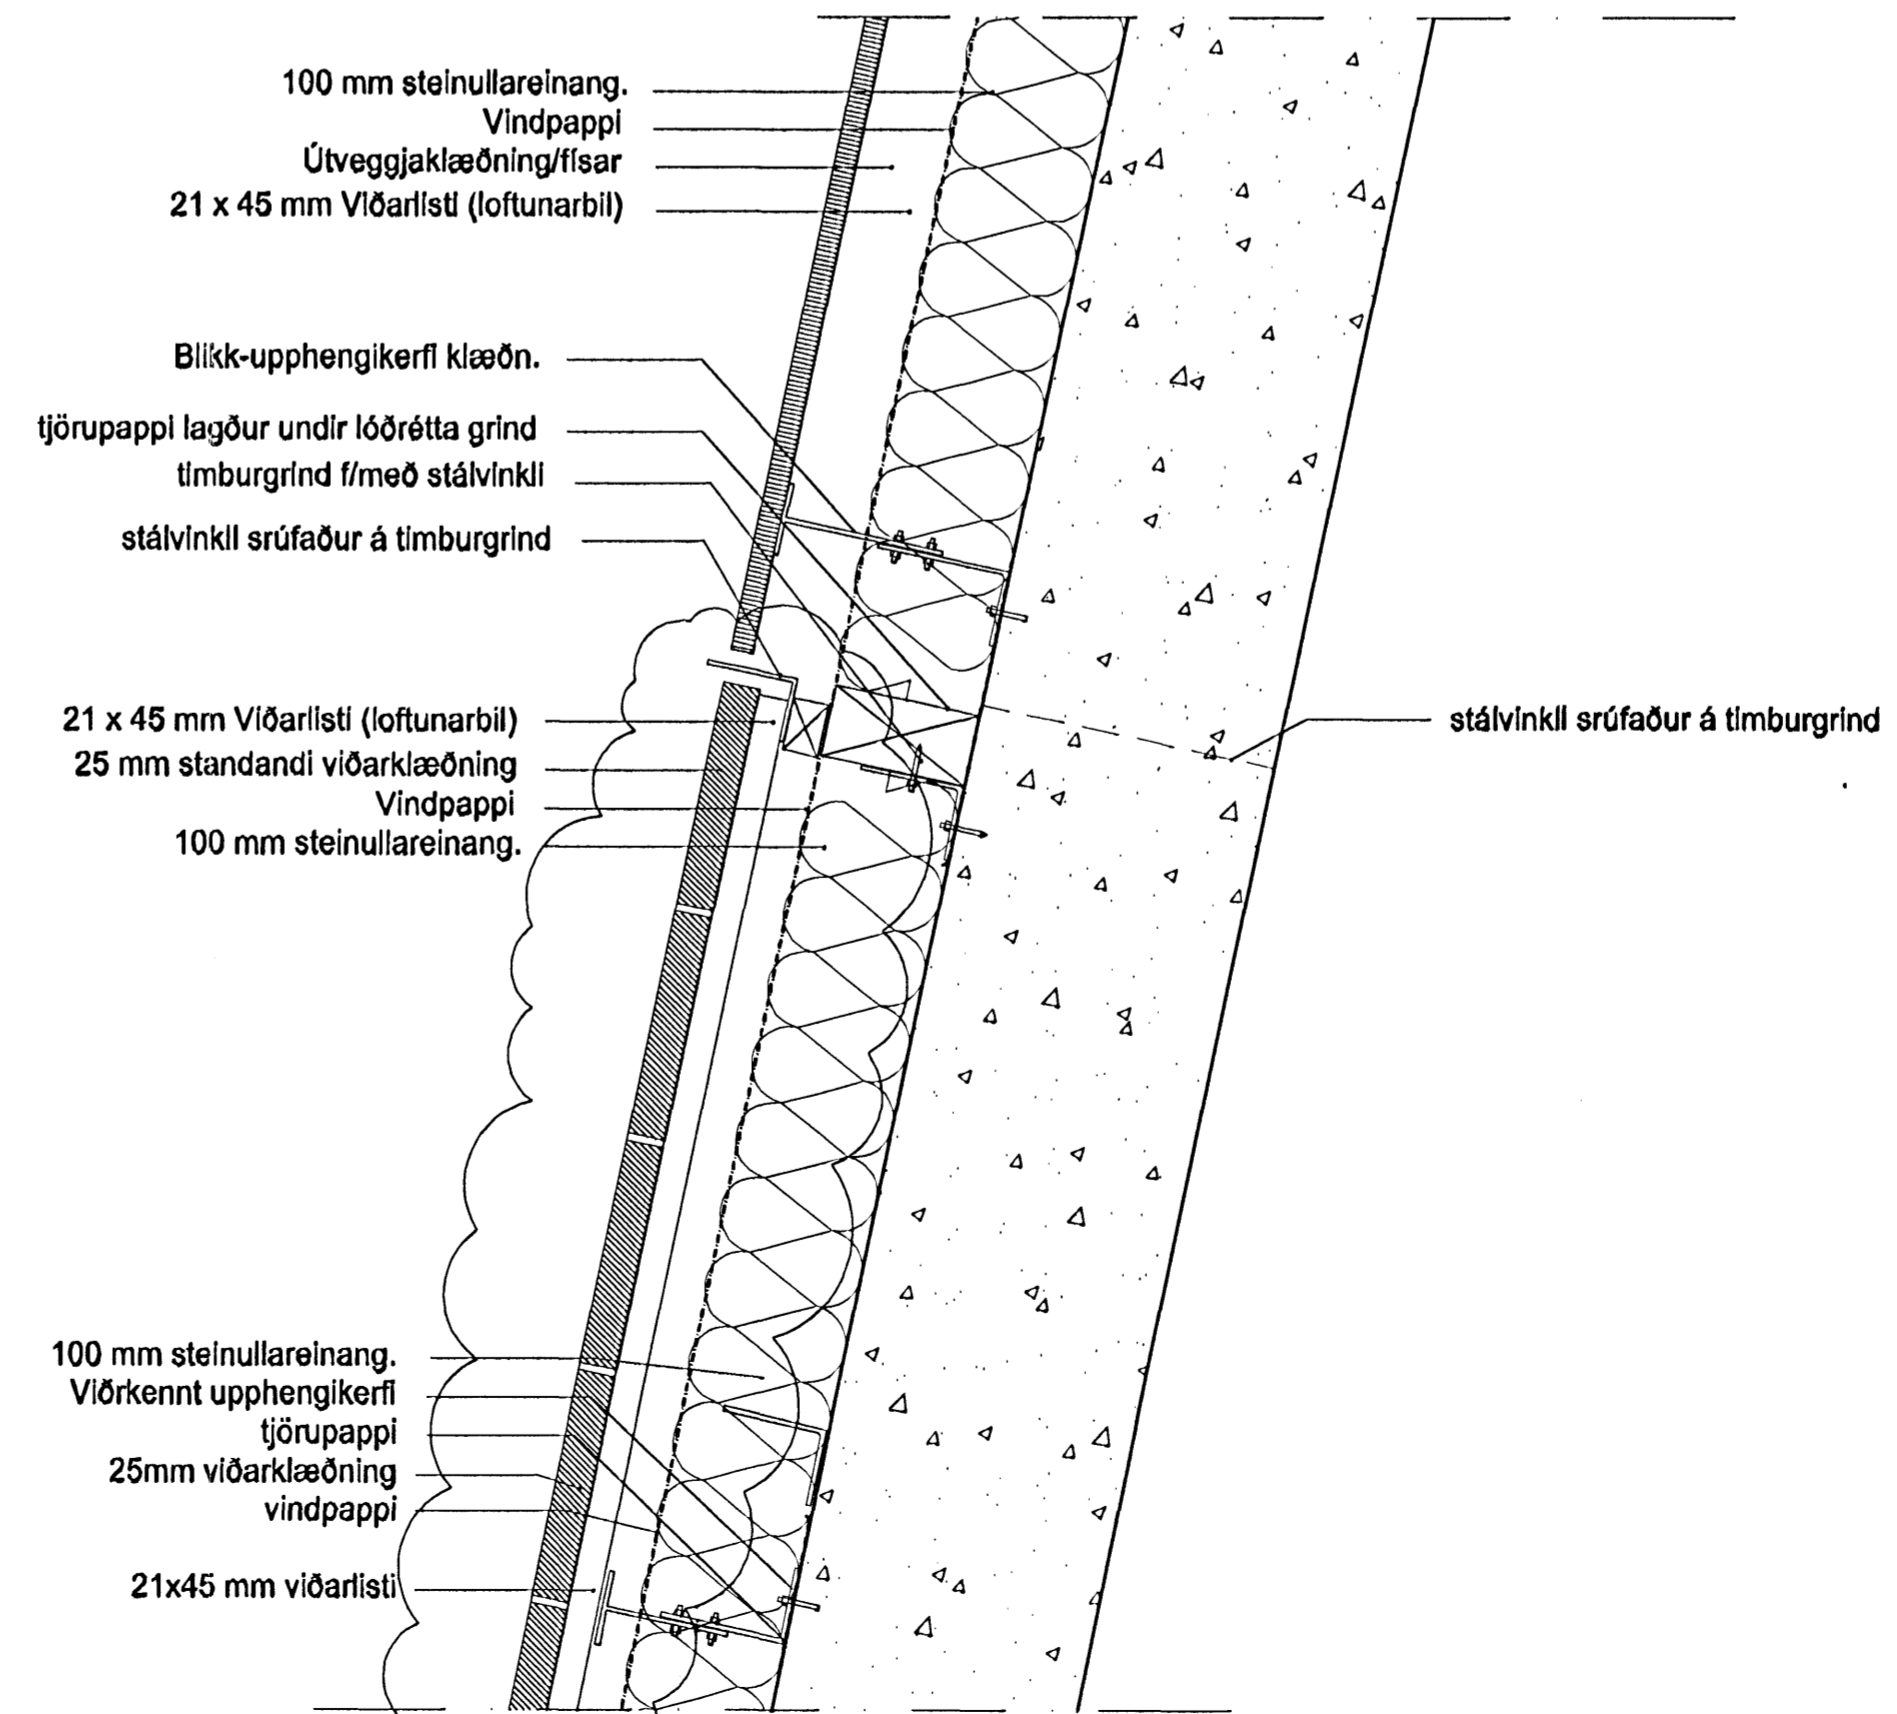

FRÁGANGUR Á SAMSEYPTUM TIMBUR- OG STEINKLÆDNINGAR

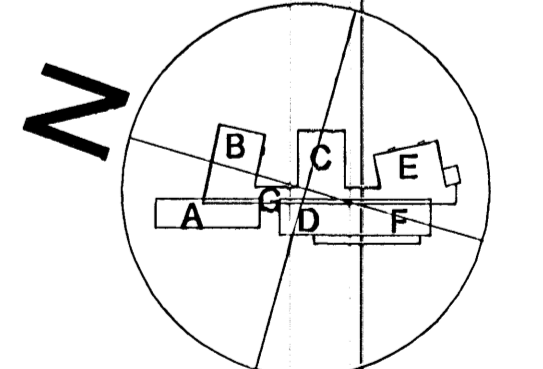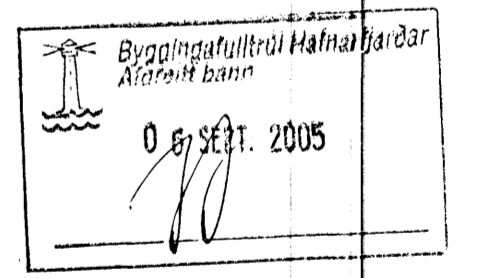

A - 13.12.2005. Tímafráttir, 10.12.2005	
á stofunni arkitektar	
Bergsláðastræti 10. Rvk. Sími 551 1460. Stofna@stofunni.is	
Finnur Þórgrímsson, arkitekt FAI	KT: 180946-3069
Hilmar Þór Björnsson, arkitekt FAI	KT: 280845-3109
Sigrður Ólafsdóttir, arkitekt FAI	KT: 071070-5069
DREKAVELLIR 9 FRÁUNVALLASKÓLI - 1. AFANGI LÁRÉTTI DELU ÚTVEGGJA Í HÁSI B	HANNA/EDNA 80 ARK. DRÖG/ST KT. 860569-1359
SKALA 1:5	SKALA 1:5
05-01	A-VD-013