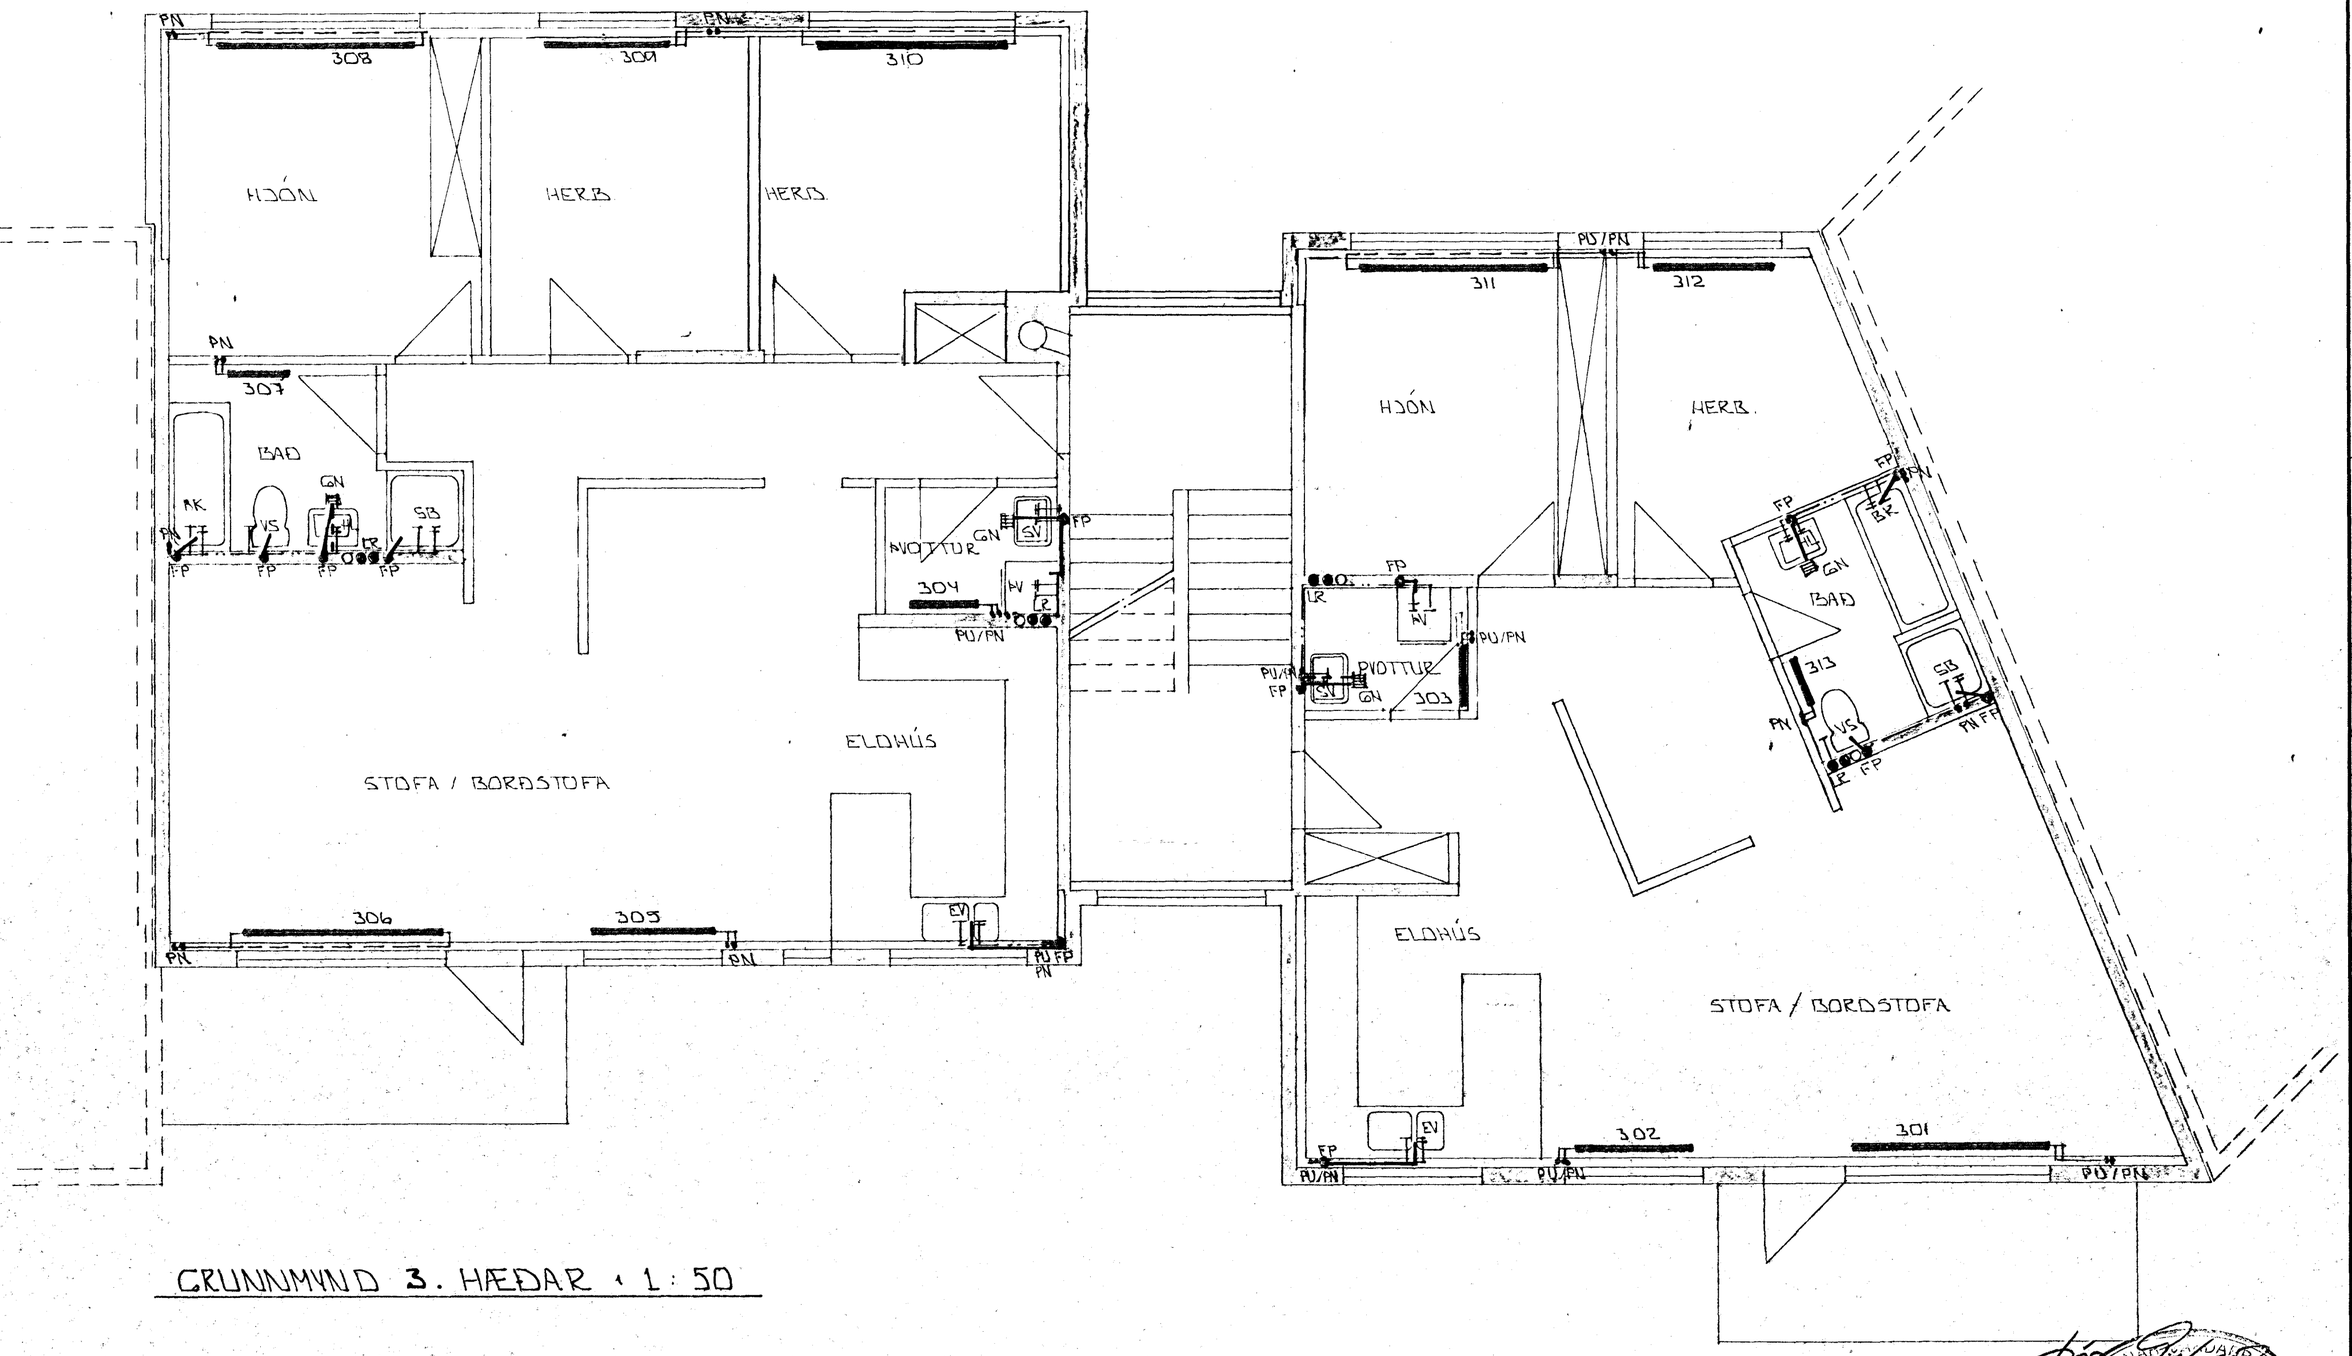

GRUNNMYND 3. HÆÐAR · 1 : 50

29 OKT 1990
BYGGINGAFULLTRÚINN

BR.NR.	DAGS	EÐLI BREYTINGAR	SIGN.

BRATTHOLT 3 HAFNARFIRÐI

HITA - : VATNS OG FRÁRENNSLISLAGNIR

GRUNNMYND 3. HÆÐAR

MÆLIKV. · 1 : 50

DAGS.	OKT.'90
HANNAÐ	
TEIKNAÐ	
VERK NR.	9036
BLAÐ NR.	2-07

SIGURÐUR ÞORLEIFSSON TÆKNIFRÆÐINGUR FÍBÚTÍ
STRANDGÖTU 11 HAFNARFIRÐI SÍMI 54751/54255