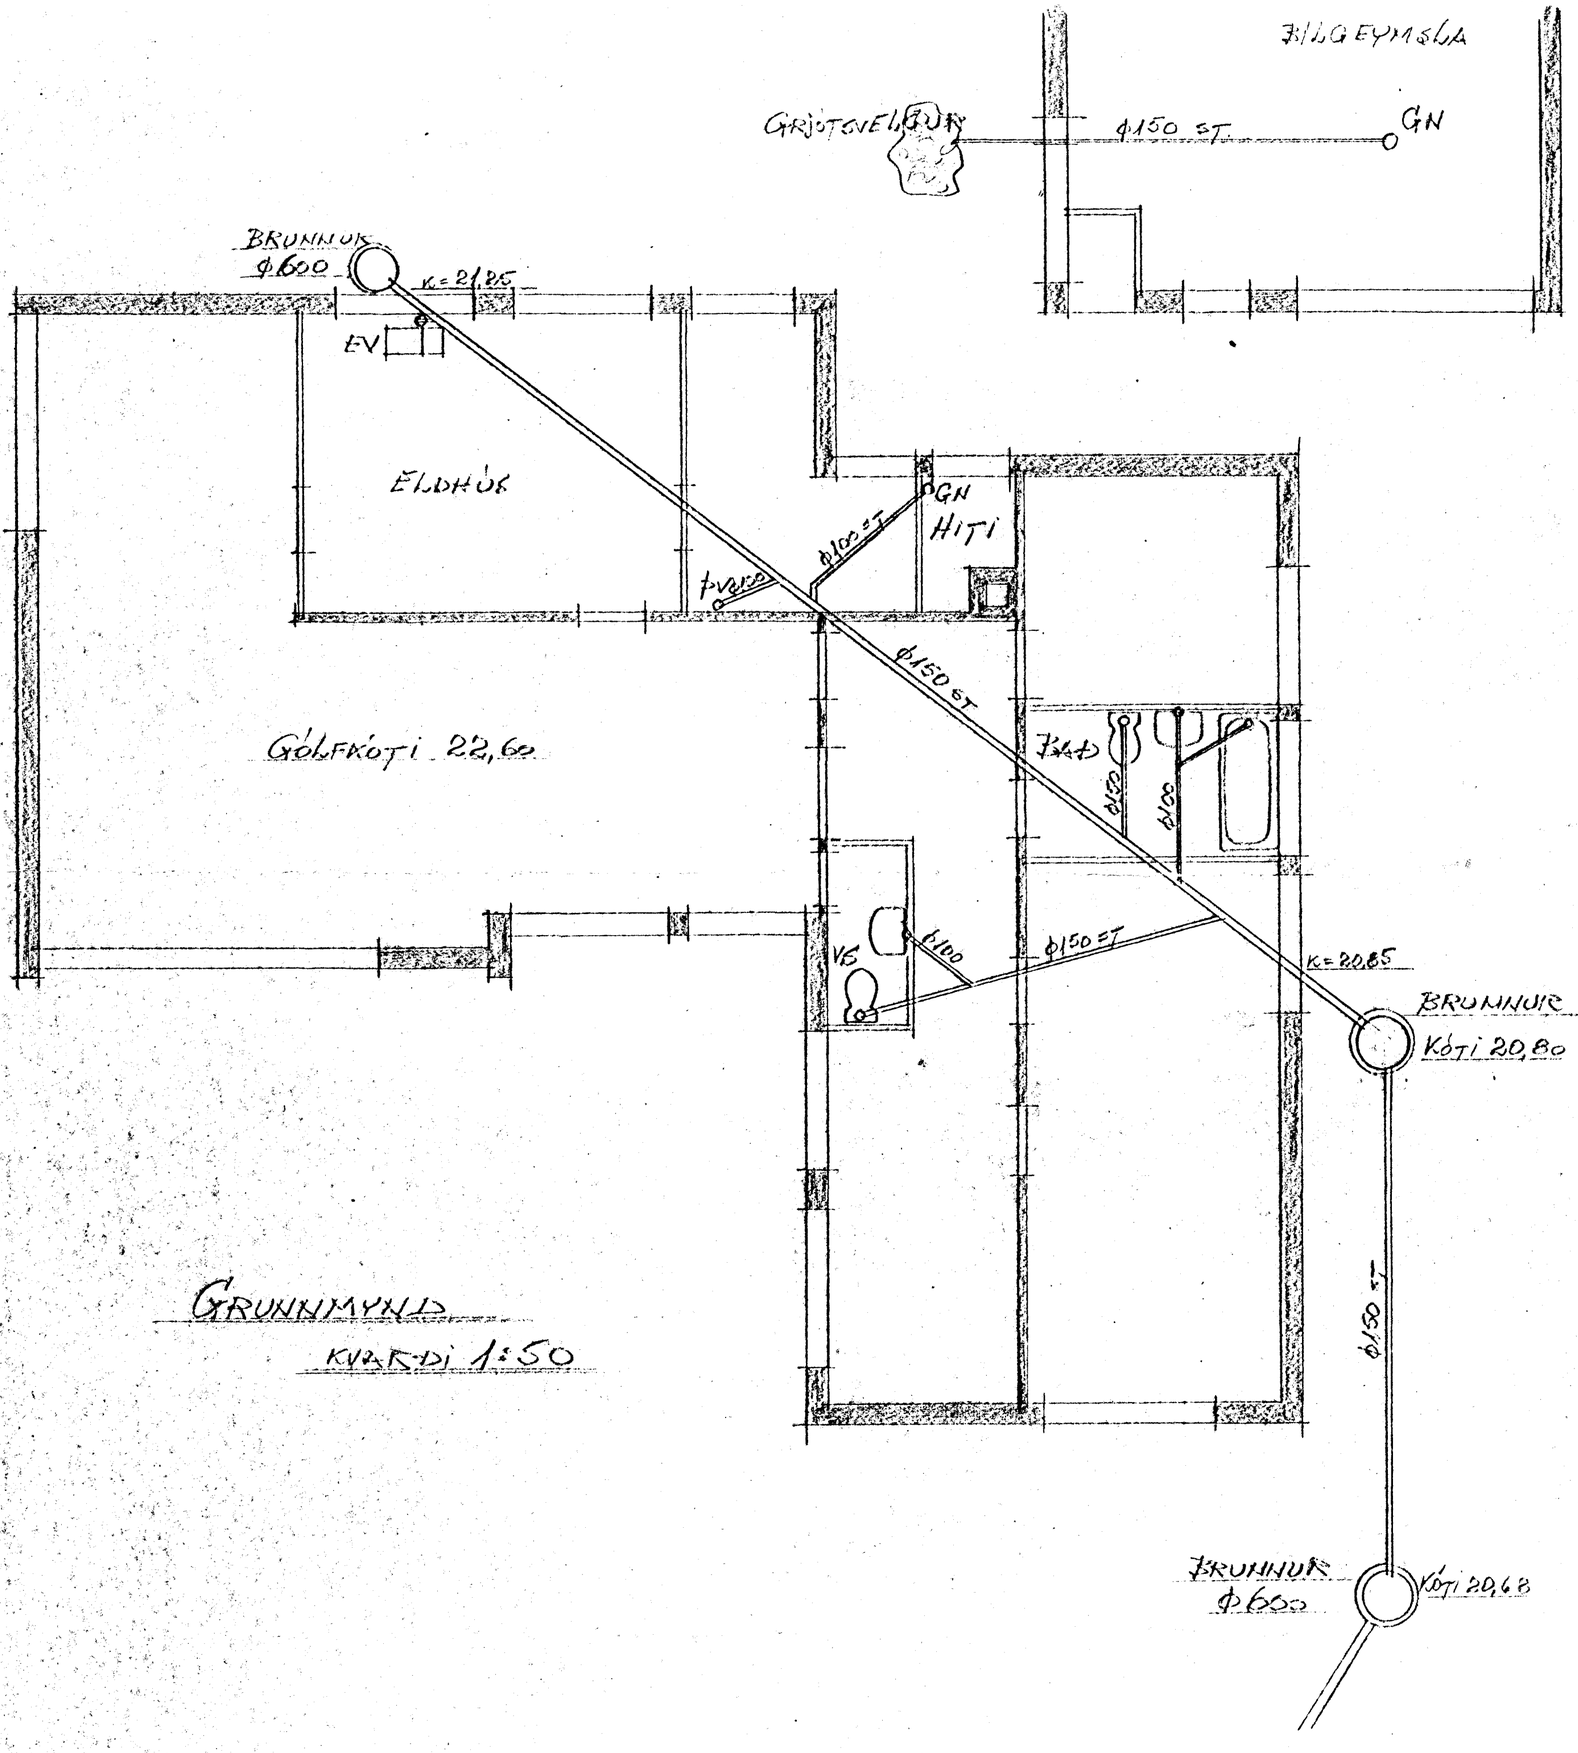

GRUNNMYND

KVARÐI 1:50

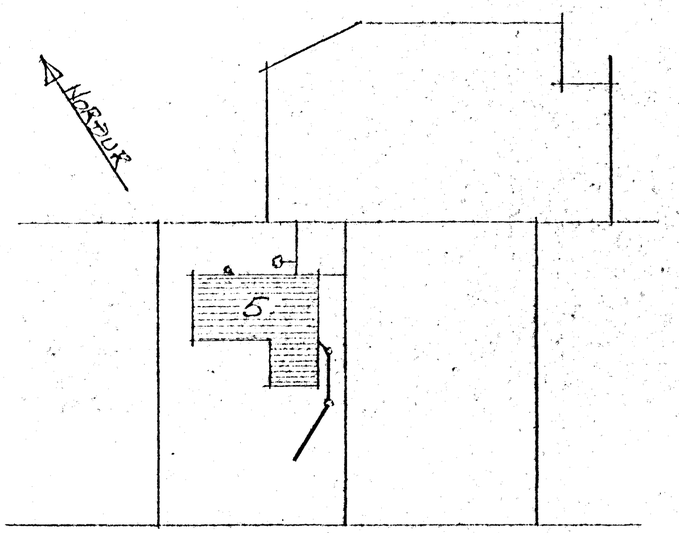

BLÓMVANGUR

BLÓMVANGUR 5

SKÓLPLÖGN Í GRUNNI

Hafnarfirði í apríl 1971

Eiríkur Bjólfsson

HAFNARFJARÐARBÆR
27/9 71
BYGGINGAFULLTRÚINN