


SNIÐ Í ÞREP MKV. 1:10.

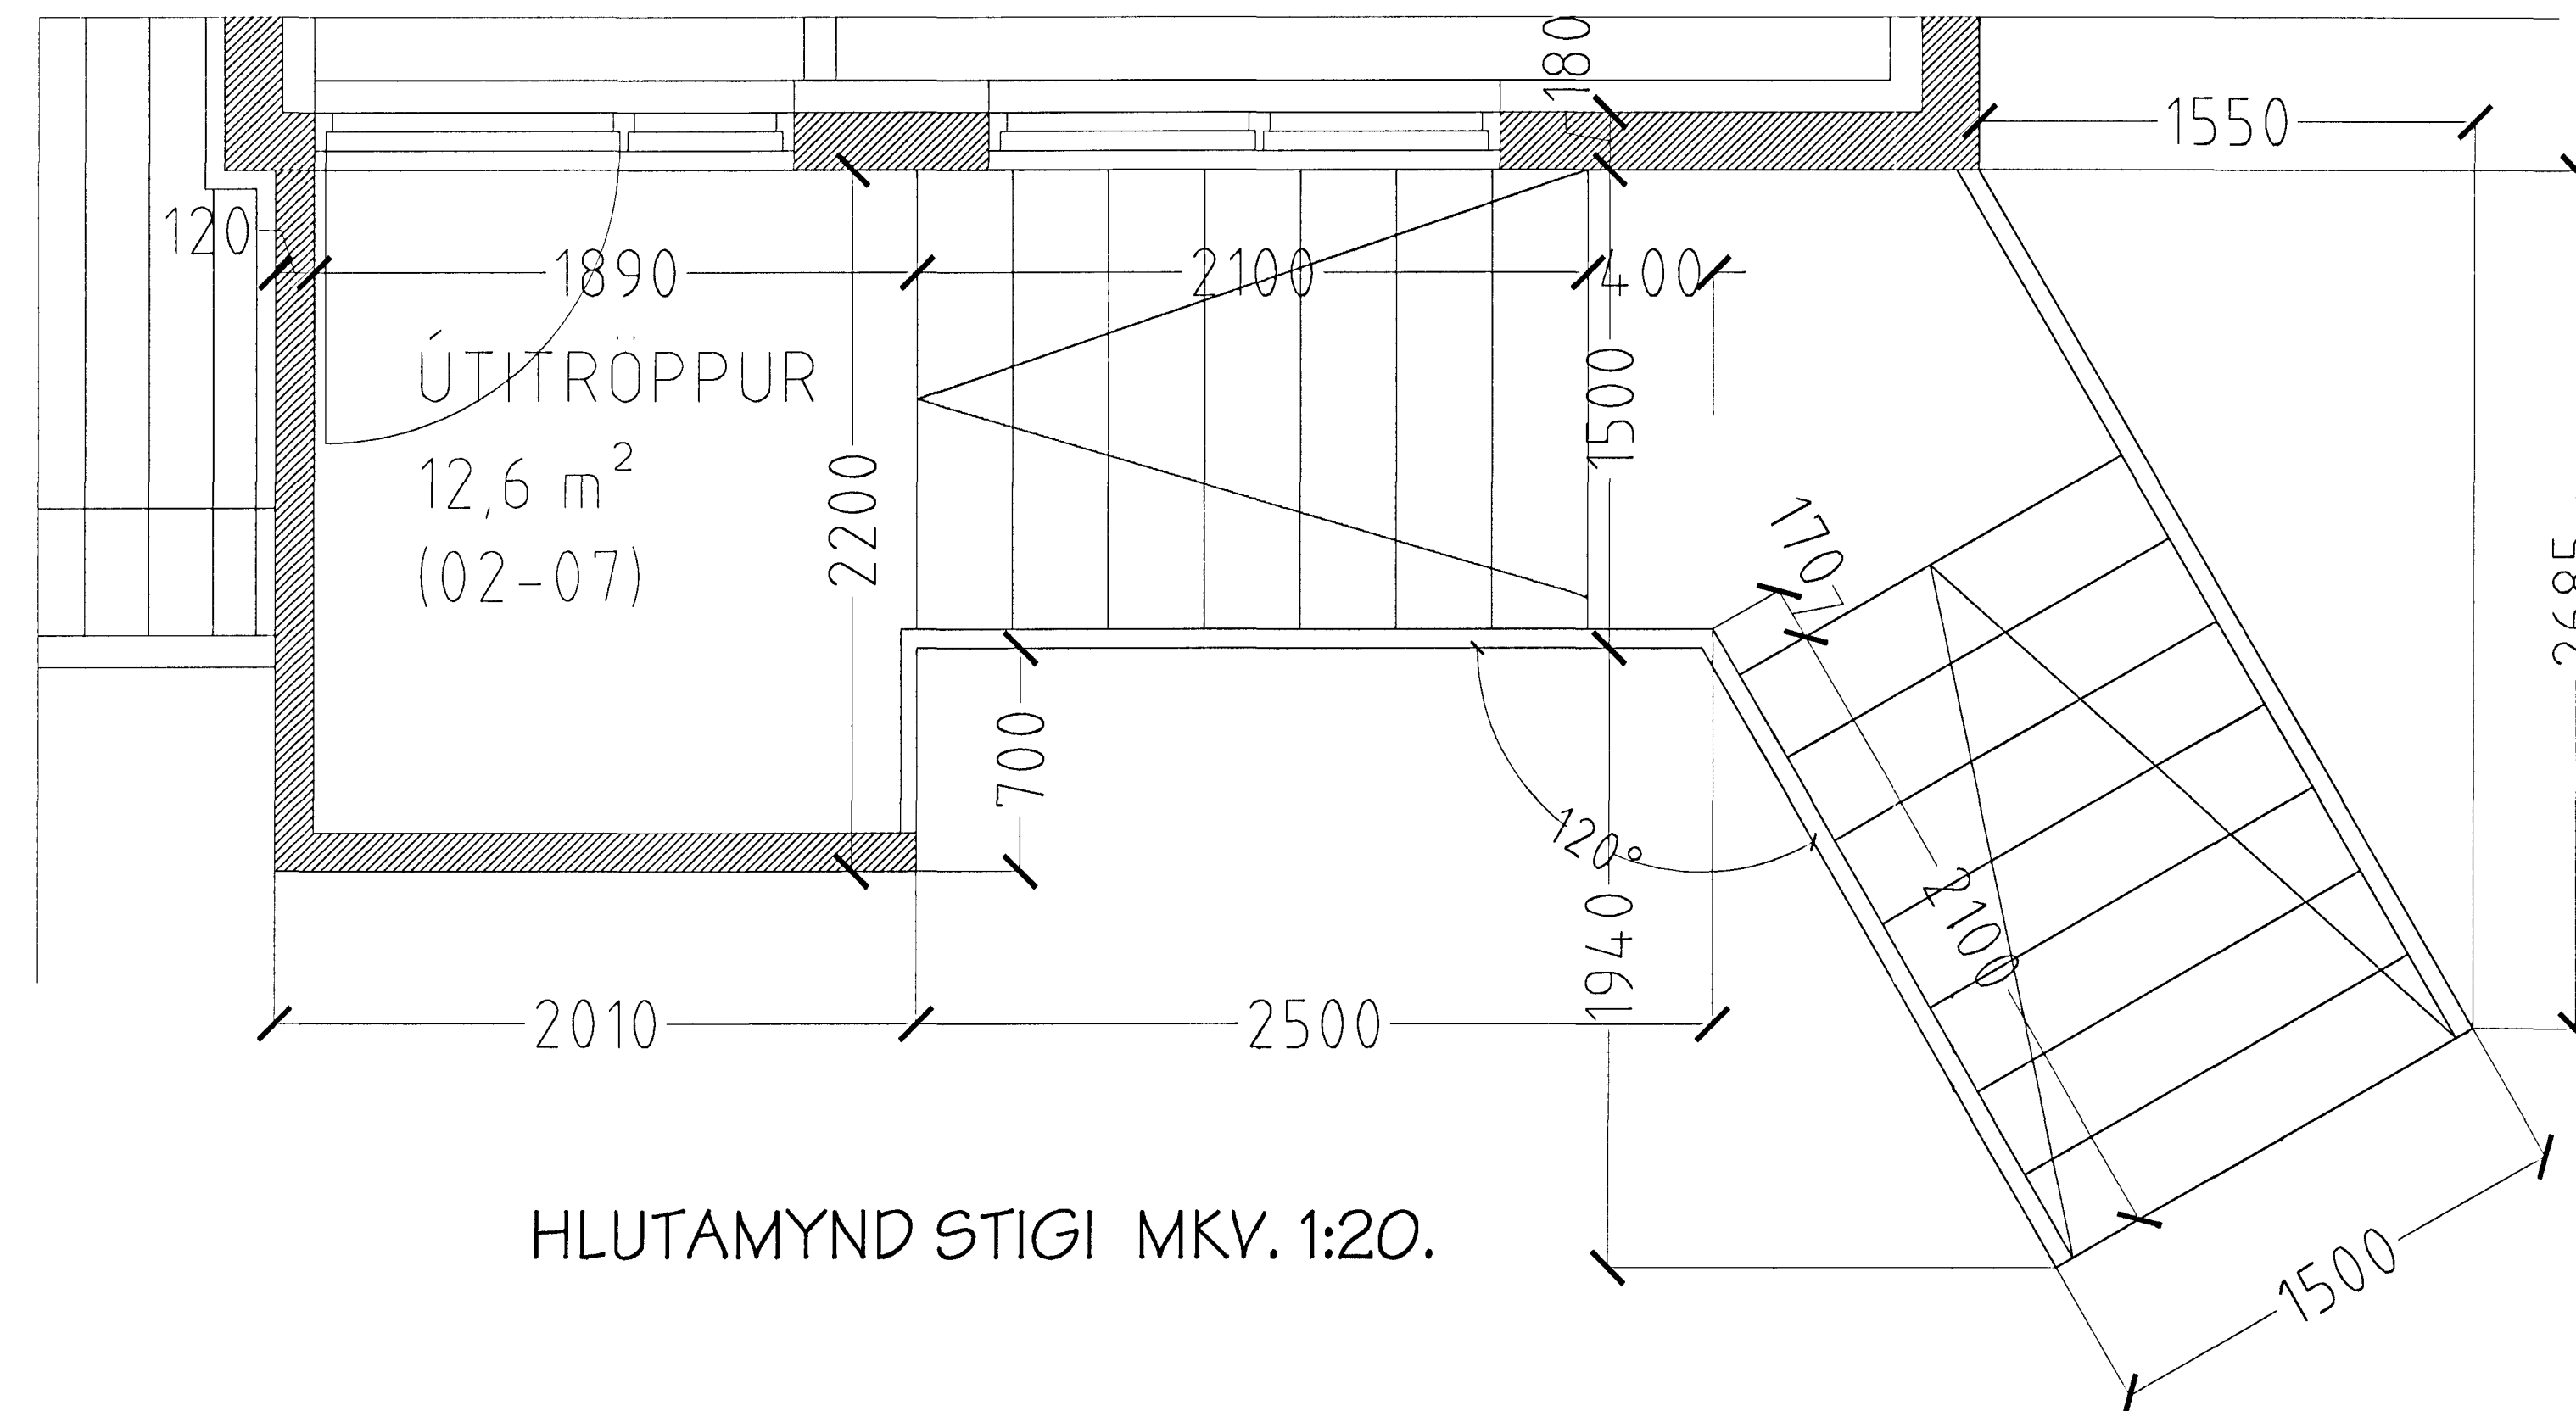

Byggingatúkur milli- og aðal
 23 MARS 2001

KRÍUÁS 5 HAFNARFIRÐI.

Sigurður Þorvarðarson byggingafræðingur b.f.í.
 Teiknistofan Strandgötu 11 220 Hafnarfirði.
 STH. teiknistofan ehf. kt. 510298-2769. Kt. aðalhönnuðar. 141250-4189.
 Sími: 5651510. Fax: 5651299. Netfang: teiknistofan@islandia.is

Skýringar:	Séruppdráttur.
Teikning:	Hlutamynd stigi, snið í þrep.
Mælikvæði:	1:10 / 1:20
Undirskrift:	<i>[Signature]</i>
Blað nr.:	4 af 5.
Dagsetning:	20 mars 2001
Breytt:	