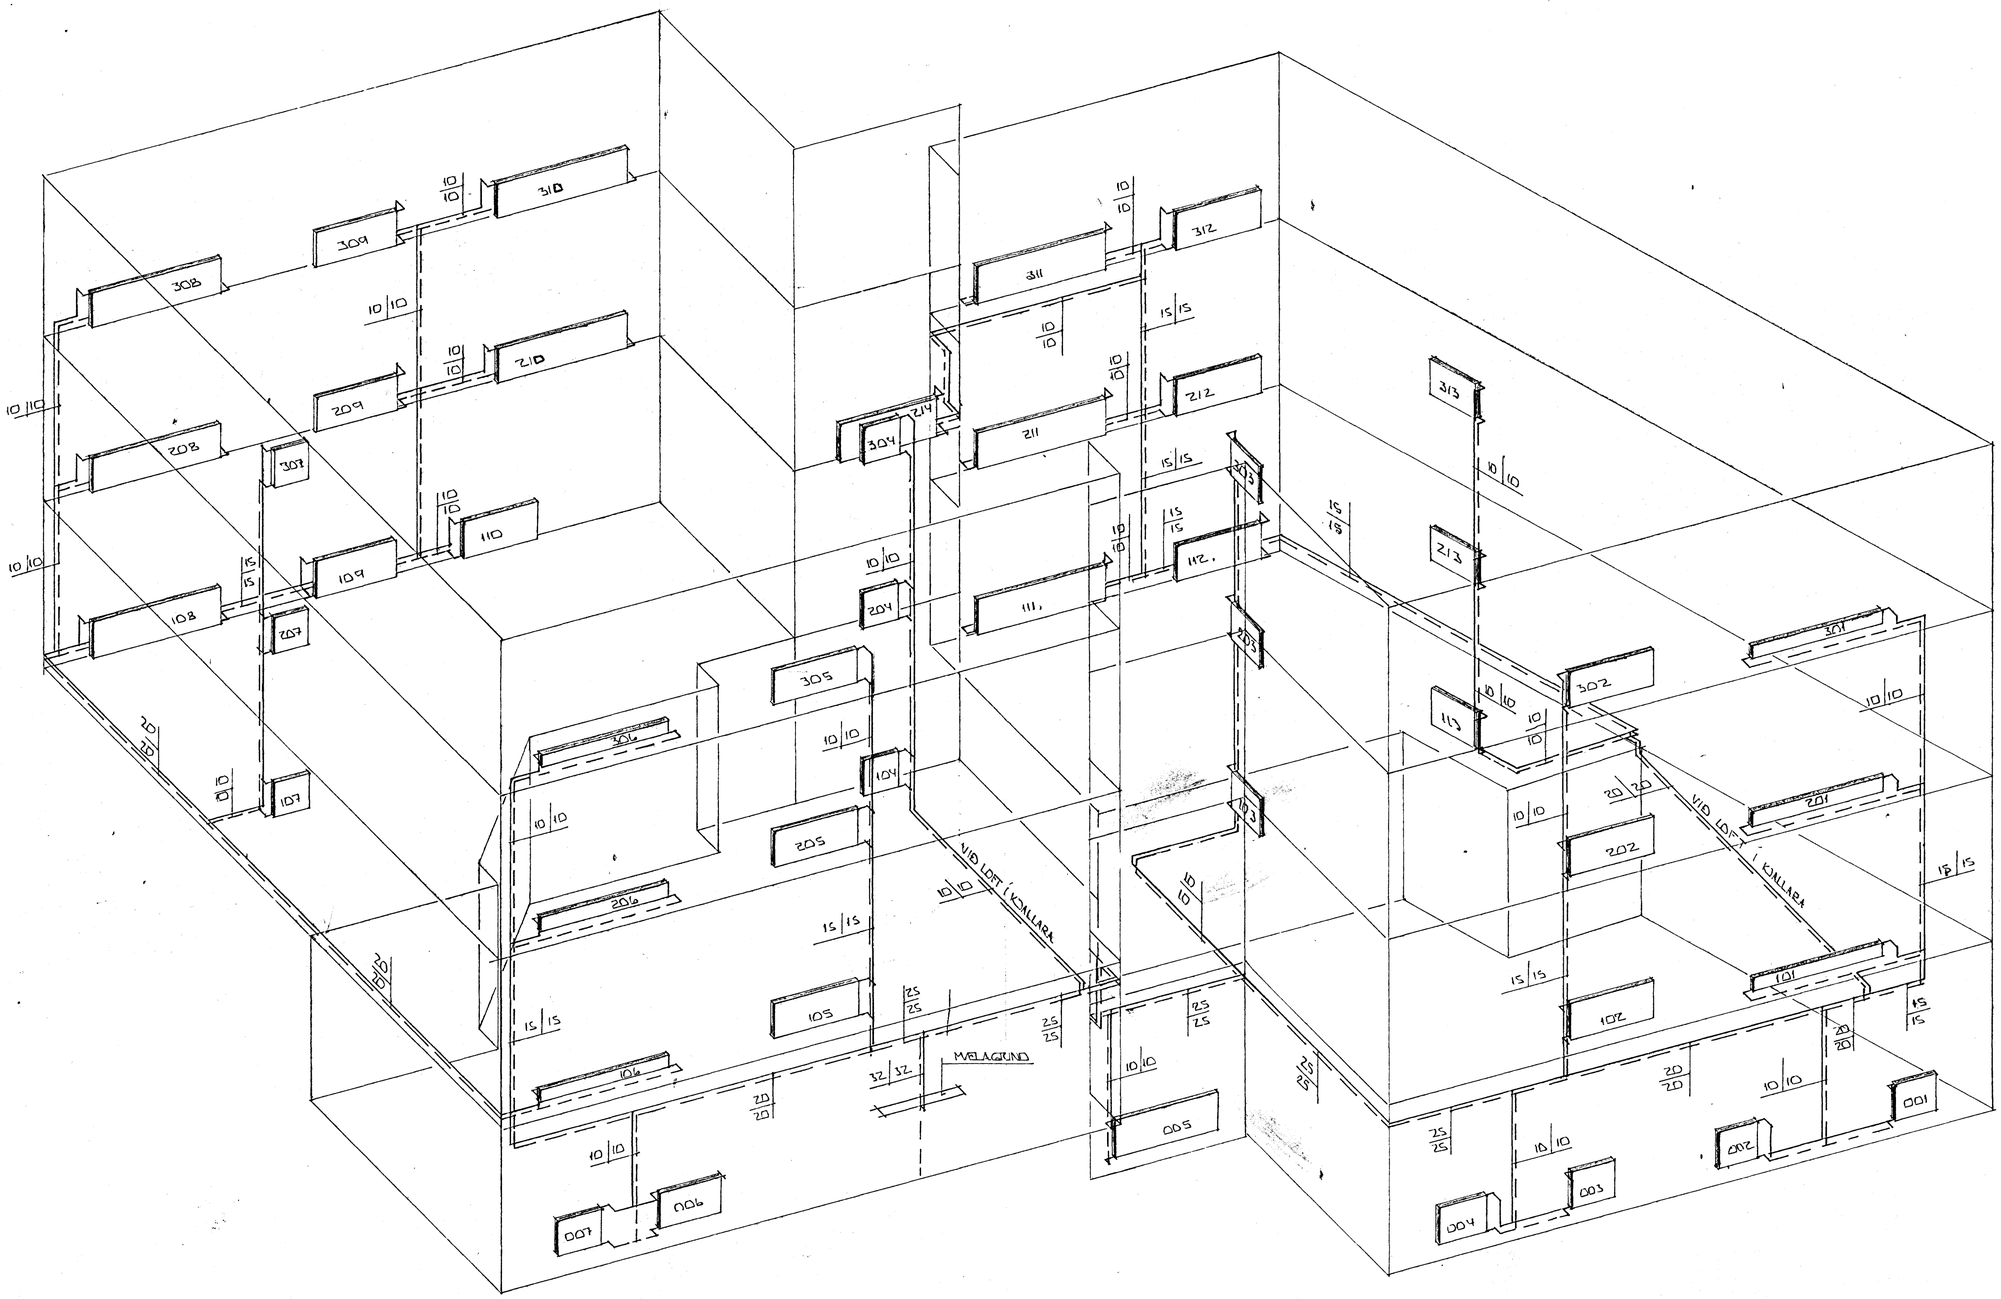

RÚMMYND HITALAGNA - 1:50

SKÝRINGAR:

ALMENNAR SKÝR. SJÁ BL. NR. 2-01
OFNATAFLA OG TENGIMYND MÆLAGR.
SJÁ BL. NR.

HAFNARFJARÐARKAUPSTAÐUR
23 OCT 1990
BYGGINGAFULLTRÚINN

BR.NR.	DAGS	EÐLI BREYTINGAR	SIGN.

BRATTHOLT 3 HAFNARFIRÐI

RÚMMYND HITALAGNA

MÆLIKV. - 1:50

DAGS.	OKT. '90
HANNAÐ	
TEIKNAÐ	
VERK NR.	9036
BLAÐ NR.	2-08

SIGURÐUR ÞORLEIFSSON TÆKNIFRÆÐINGUR FÍI.
STRANDGÖTU 11 HAFNARFIRÐI SÍMI 54755 / 54255