



GRUNNMYND KJALLARA 1: 50

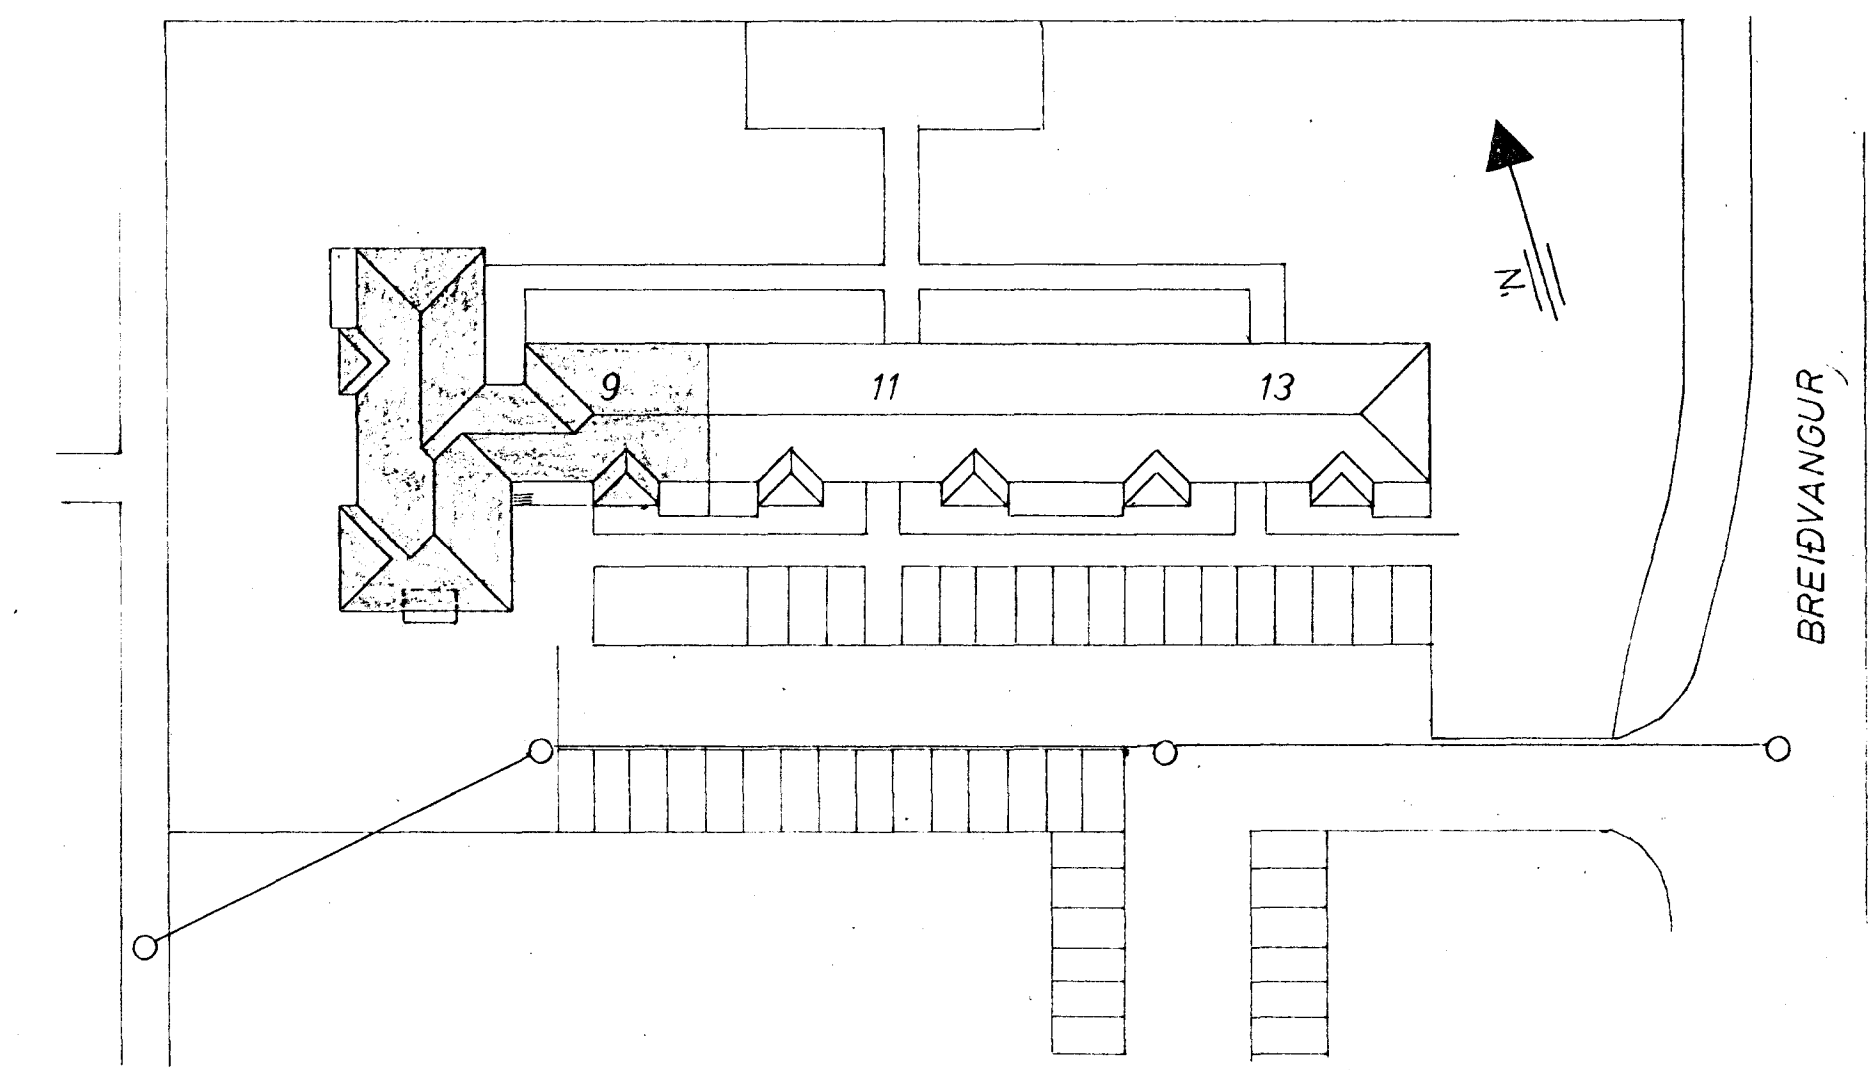

AFSTAÐA 1: 500

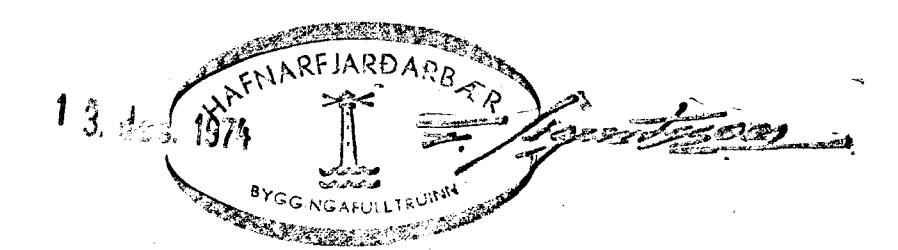

BREIDVANGUR 9	MÆLIKVARDI 1: 50	VERK 7428	TEIKN NR. 7
HITALÖGN KJALLARA	Hannað Teiknað	Yfirfarið Samb.	DAGS OKT '74
JÓHANN GUNNAR BERGPÓRSSON VERKFR MVEI STRANDGÖTU 11 — HAFNARFIRDI — SÍMI 53315	BREYTT		