
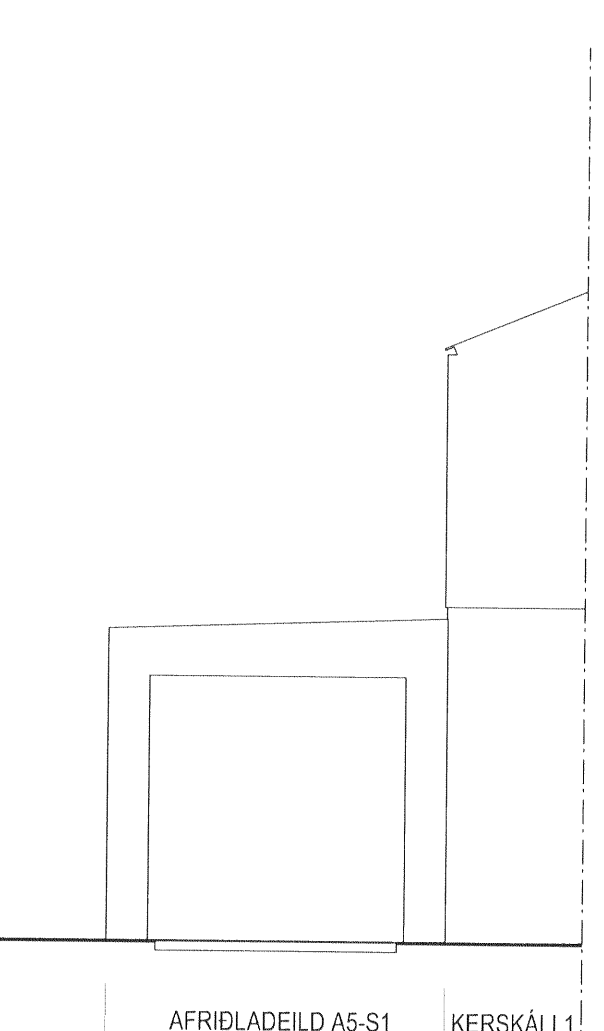
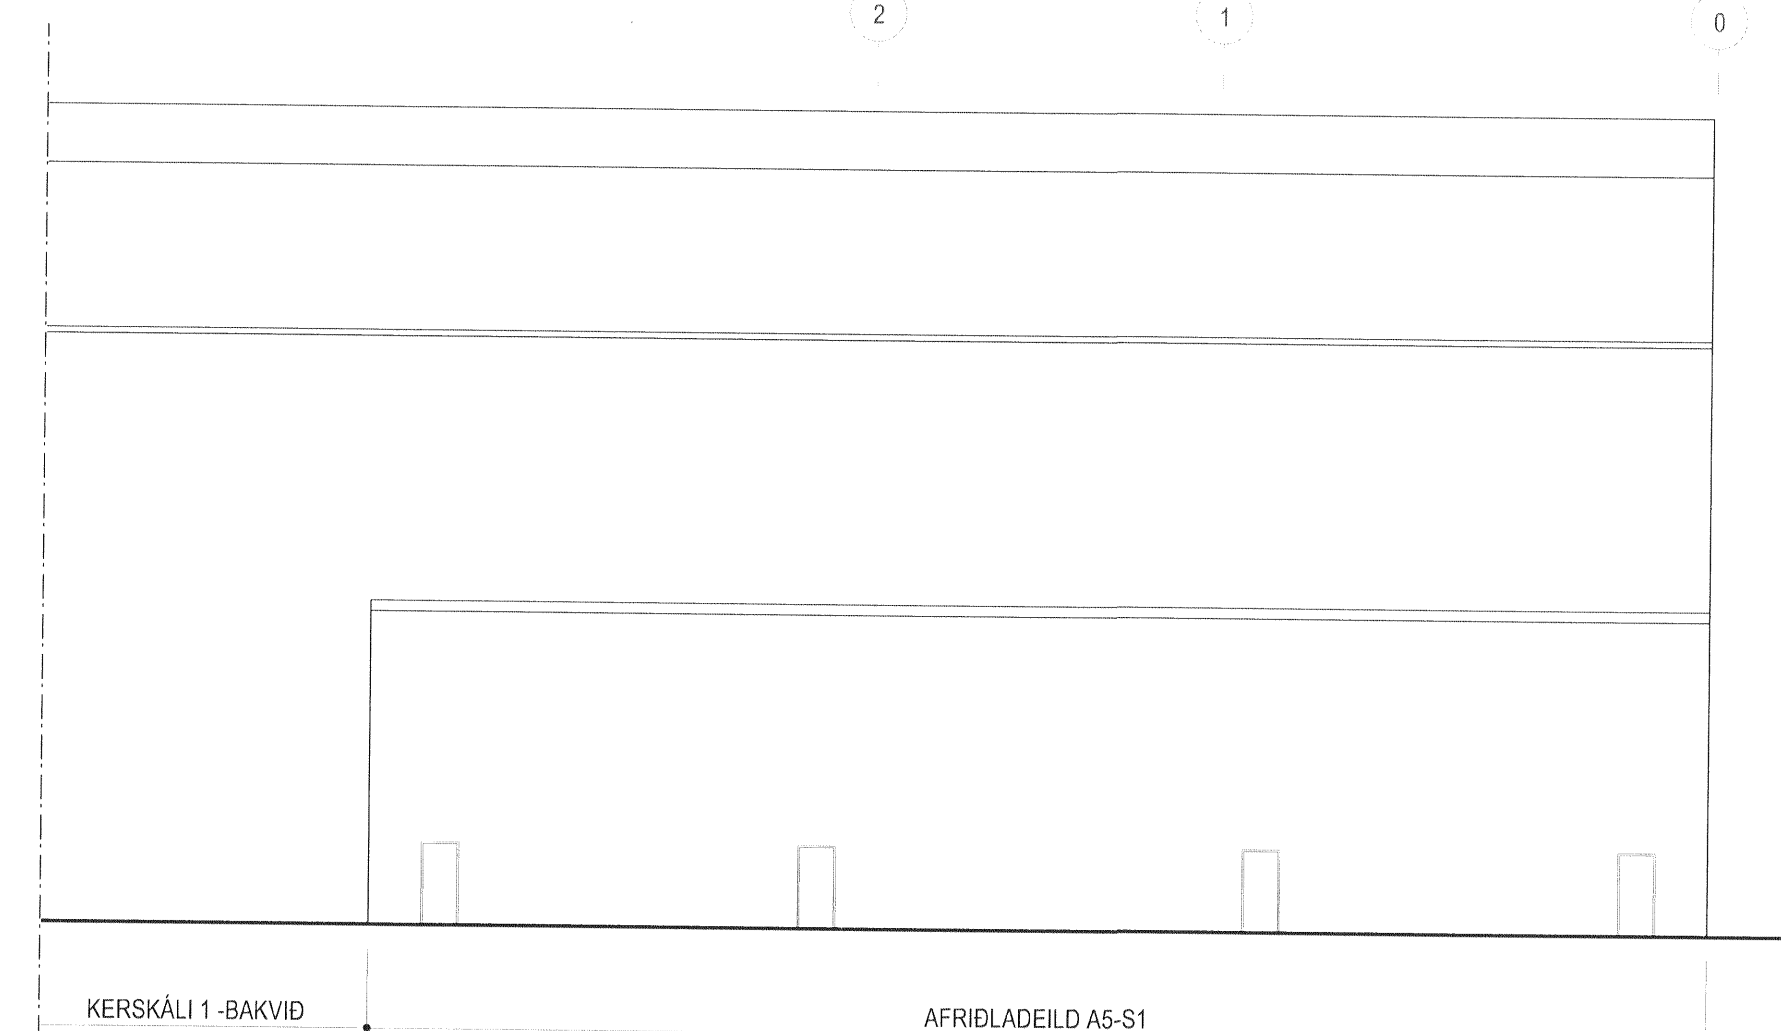
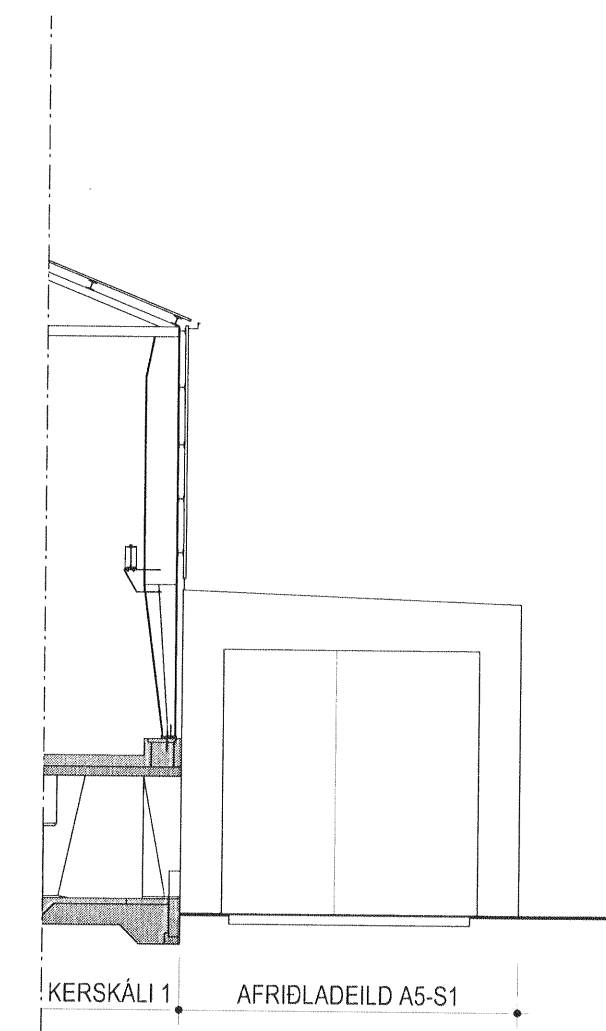


Samþykkt þann

06 APR 2011

Byggingar- og Skammti-áhrif  
F.h. Sigurðs Steinar Jónsson



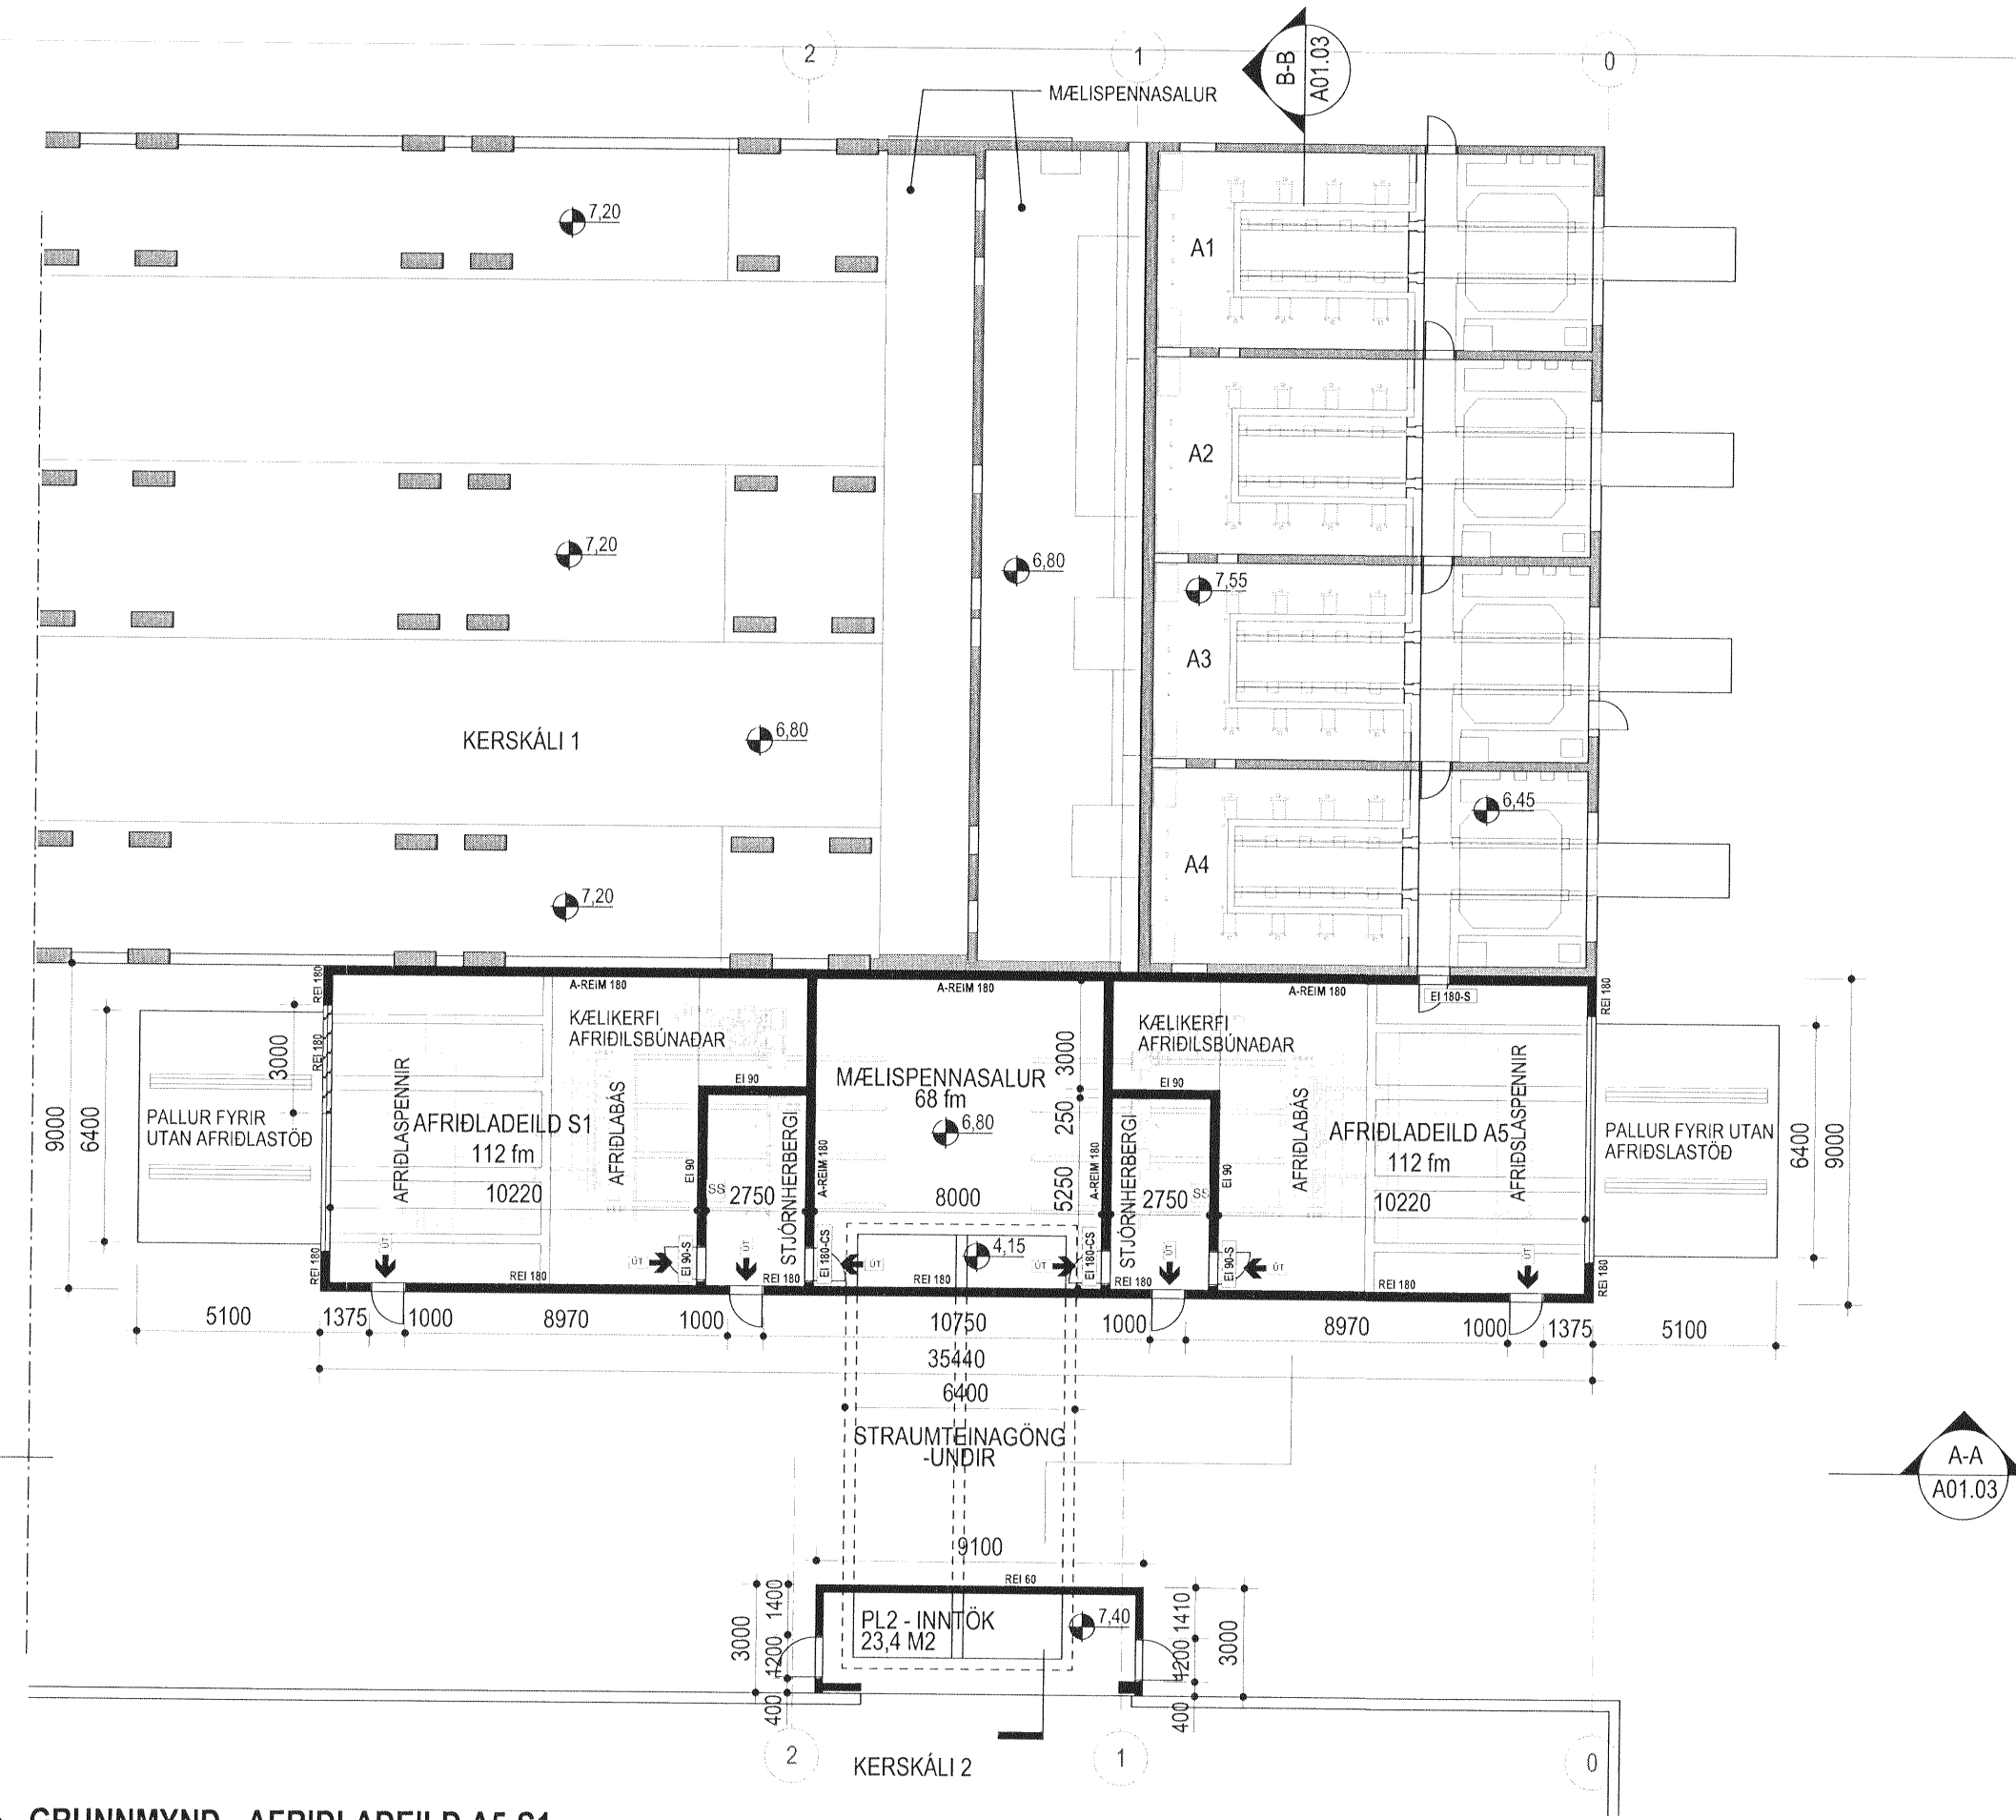


1 GRUNNMYND - AFRIDLAEIÐ A5-S1

2 ÚTLIT - SUBUR

3 ÚTLIT - AUSTUR

4 ÚTLIT - NORDUR

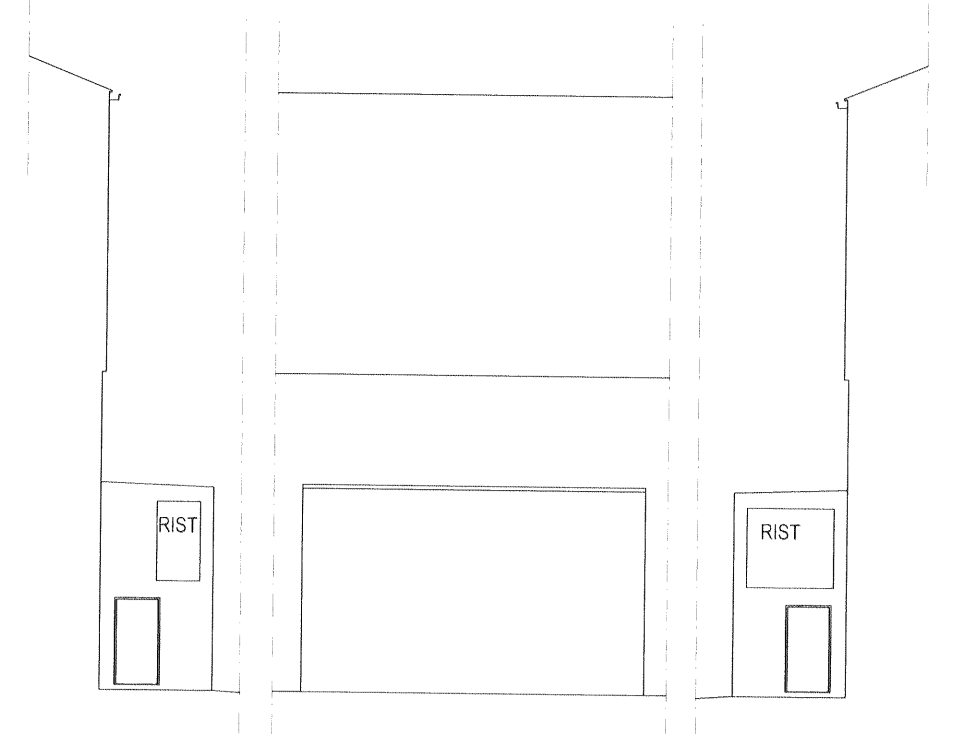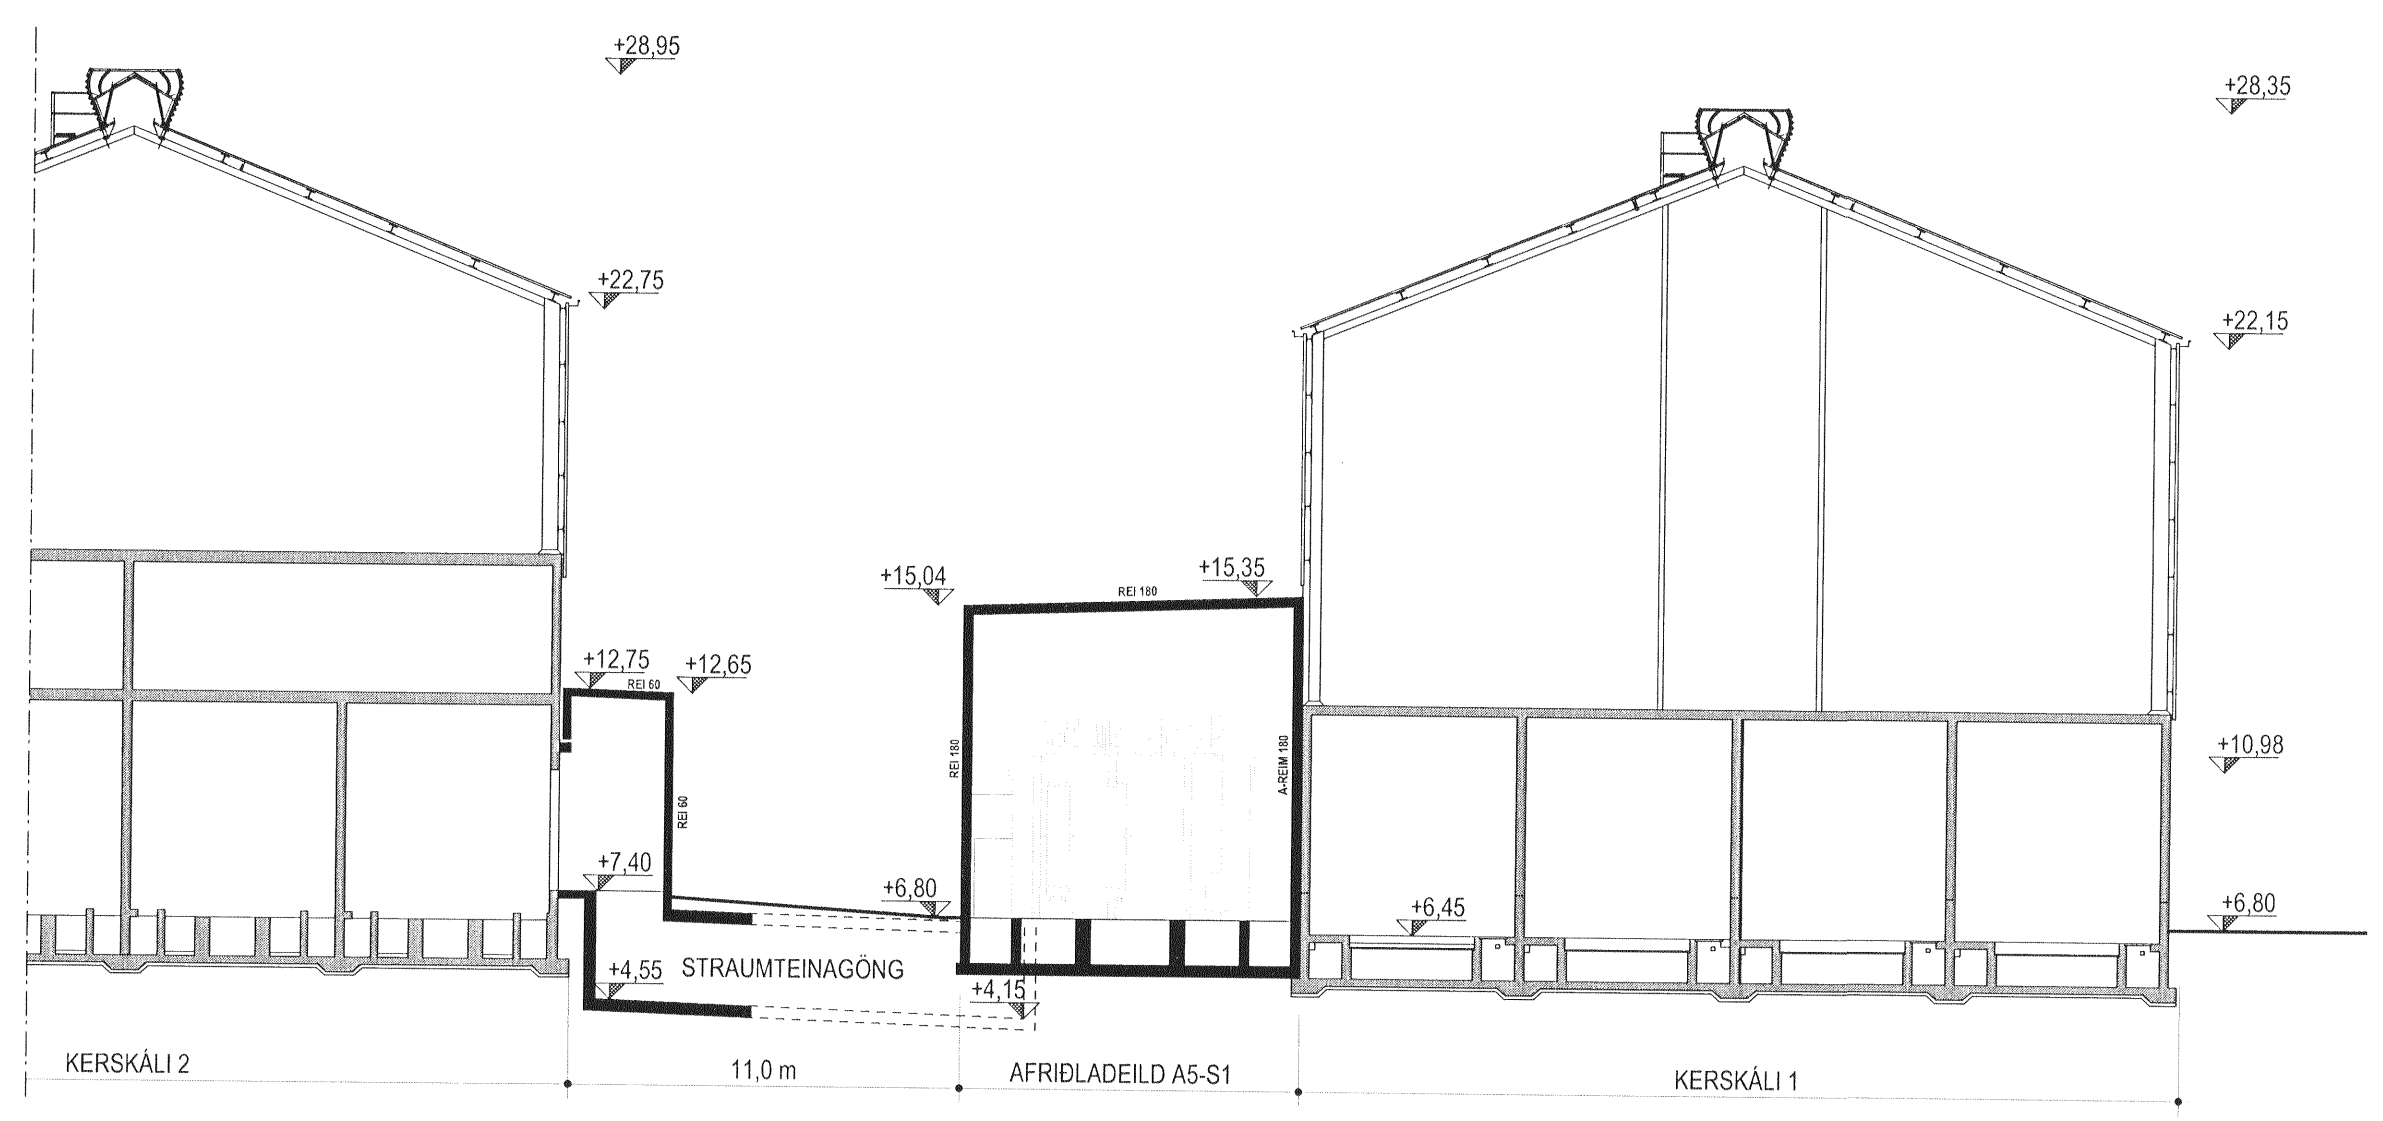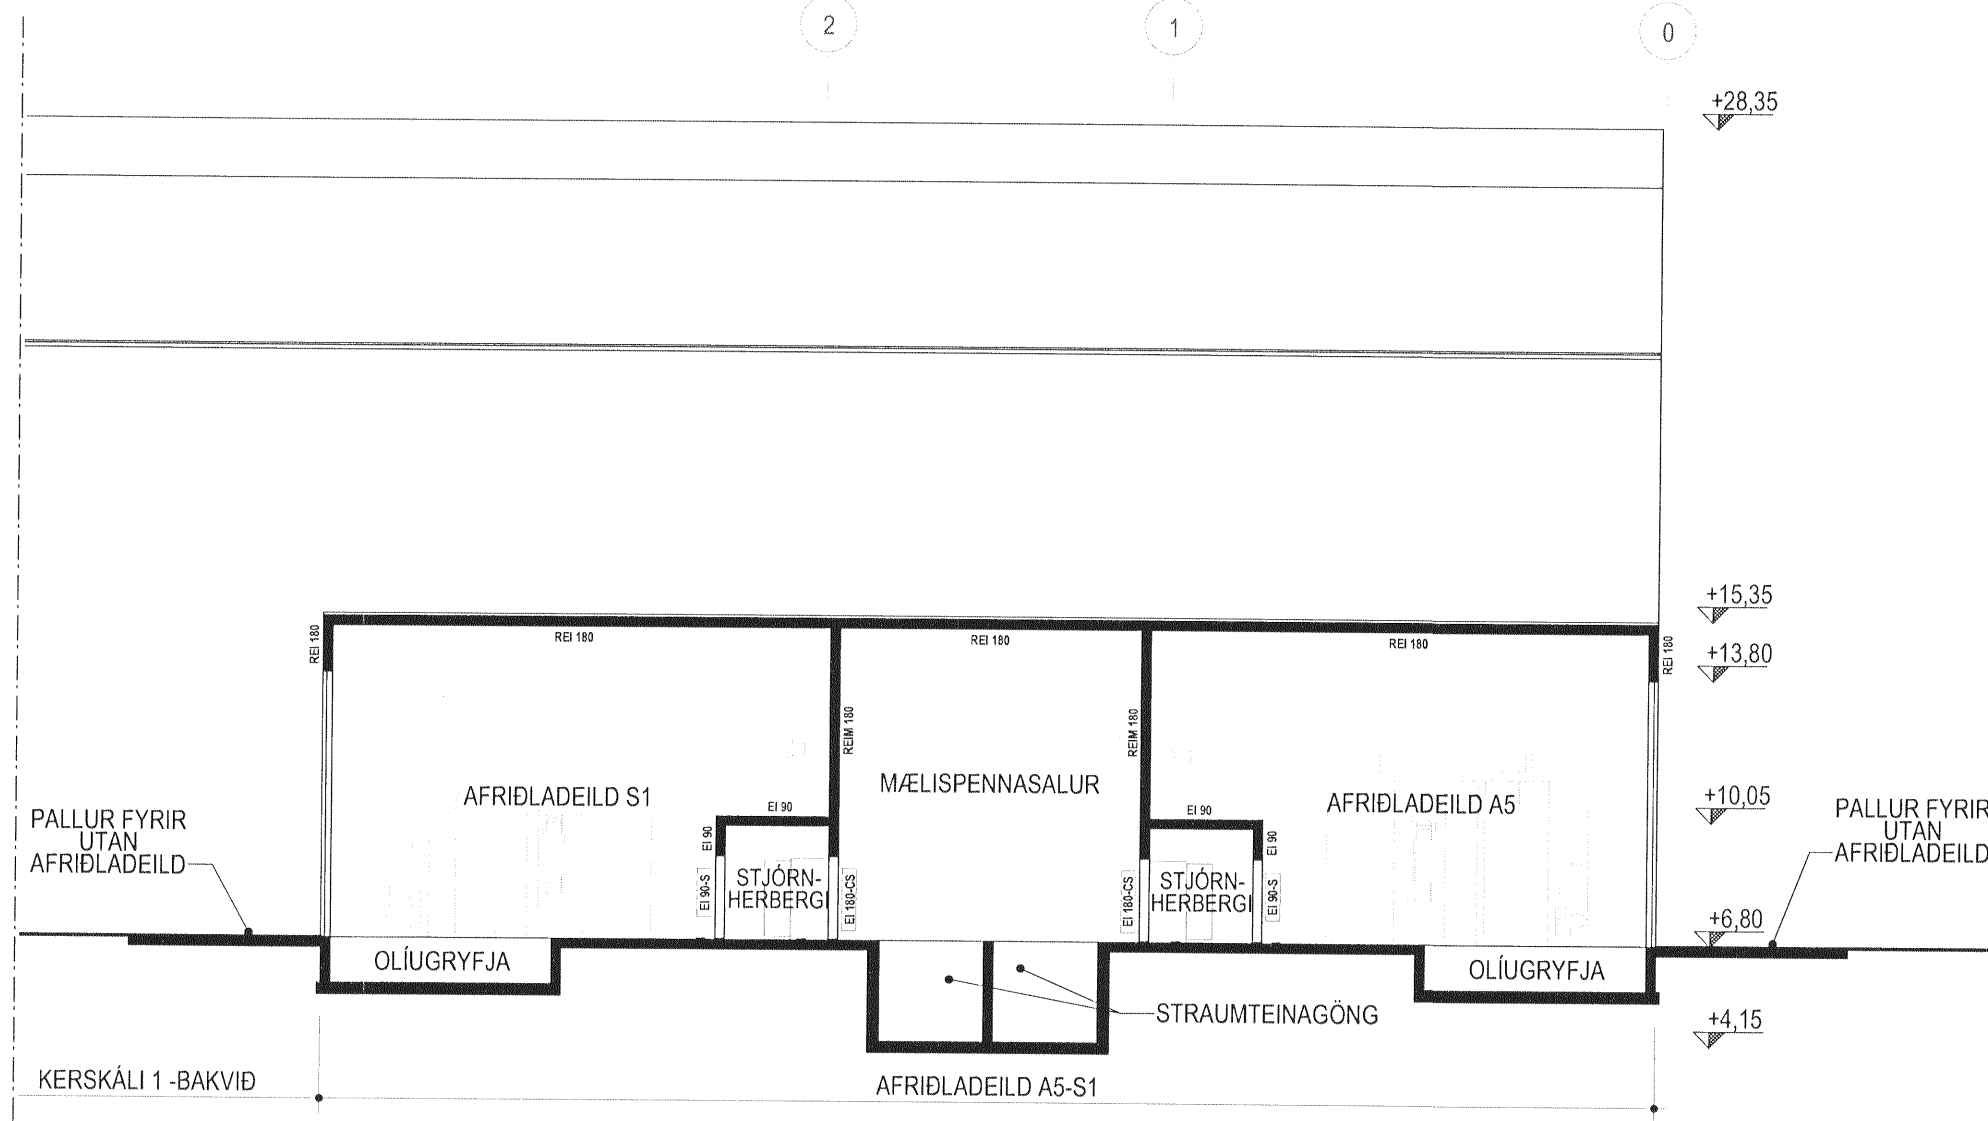

5 SNEIÐING A-A

6 SNEIÐING B-B


7 ÚTLIT - AUSTUR

8 ÚTLIT - NORDUR

9 ÚTLIT - VESTUR

25/3/2011  
MANNVIT  
VERKFRÆÐISTOFA  
Kt. 430672-0169  
Vörðing A.  
Gjafir

25.03.2011  
RÍKISBYGGINGA- OG  
ORUGVÆGISVÆÐIS  
Gættaleg 17 - 210 Gardabæ  
A

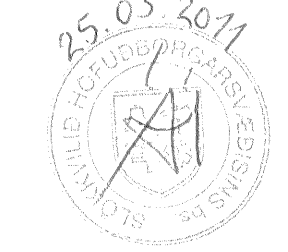

Skýringar:  
Legend:

1. *Ambattmann*  
2. *Benny E. Jónsson*  
3. *Ólafur Jónsson*  
4. *Sigrún Magnúsdóttir*  
5. *Sigrún Magnúsdóttir*

Ólg nr / Rev no	Lýsing / Description	Dagsetning / Date	Han / Tkn / Des / Drw	Yfir / Ckd	Notk heim / Suppl Rel / ISAL Rel	Stærð / Format: A1	Mix: Scale: 1:200
	INNTAKSBYGGINGAR, PL2 OG PL3	1.03.2011	BBJ	SK			



Dagsetning / Date: 17.03.2011  
Hannað / Designed: SK  
Teknað / Drawn: UDM/BBJ  
Yfir / Chkd: SK  
Verktaki / Supplier: GLÁMA-KÍM  
Tækn.nr.verktaka / Supplier dwn: A01.03  
Samþykkt / Approved

AFRIDLAEIÐIR, VIÐBÓTARAFRIDLILL  
AFRIDLAEIÐ A5-S1, MHL. 04  
GRUNNMYND, SNEIÐINGAR OG ÚTLIT  
ADALUPPDRÁTTUR  
Architectural: Building Application

Flökur nr.: Blað nr.: Nasta bl. nr.:  
Kostn.nr.-Coco. / Búrn.nr.-Eqno  
AKS  
Tækn.nr. ISAL / Drw.no. of ISAL Breyt./Rev.  
ISAL Alcan Isalard Ltd  
Stærðarkv  
IS-222 Hafnarfjarður  
Ísland  
ISAL Vírifarið og skráð, dags / ISAL Checked, date  
ISAL Samþykkt, dags / ISAL Approval, date