
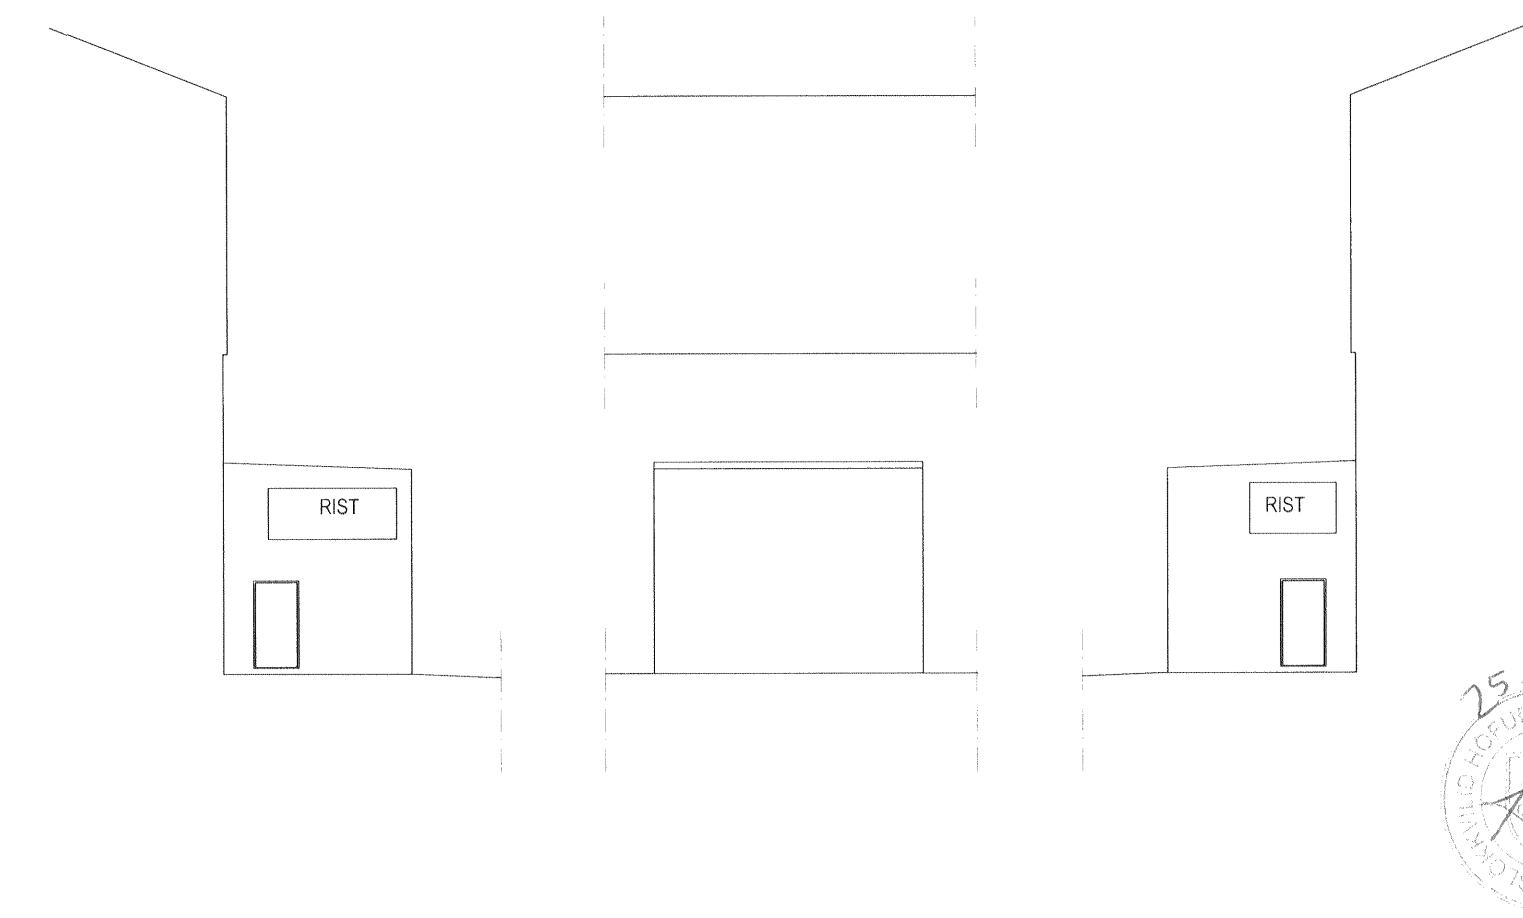
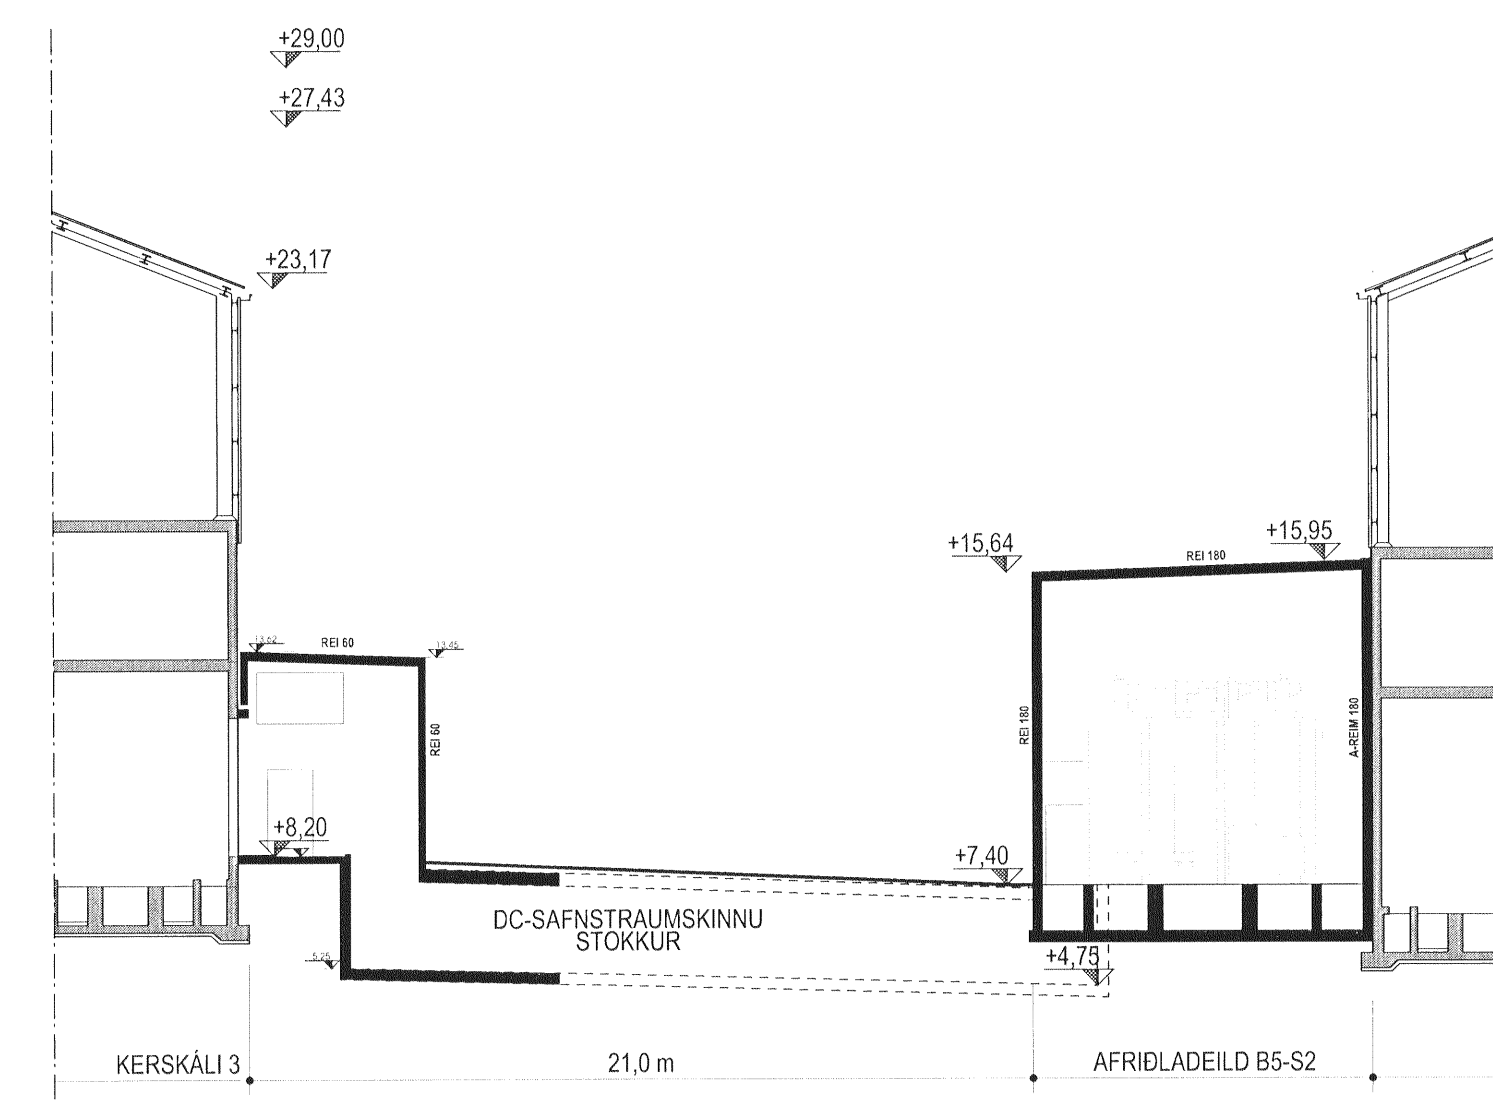


1 GRUNNMÝND - AFRÍÐLADEILD B5-S2

2 ÚTLIT - TIL NORDURS

3 ÚTLIT - TIL AUSTURS

4 ÚTLIT - TIL SUÐURS

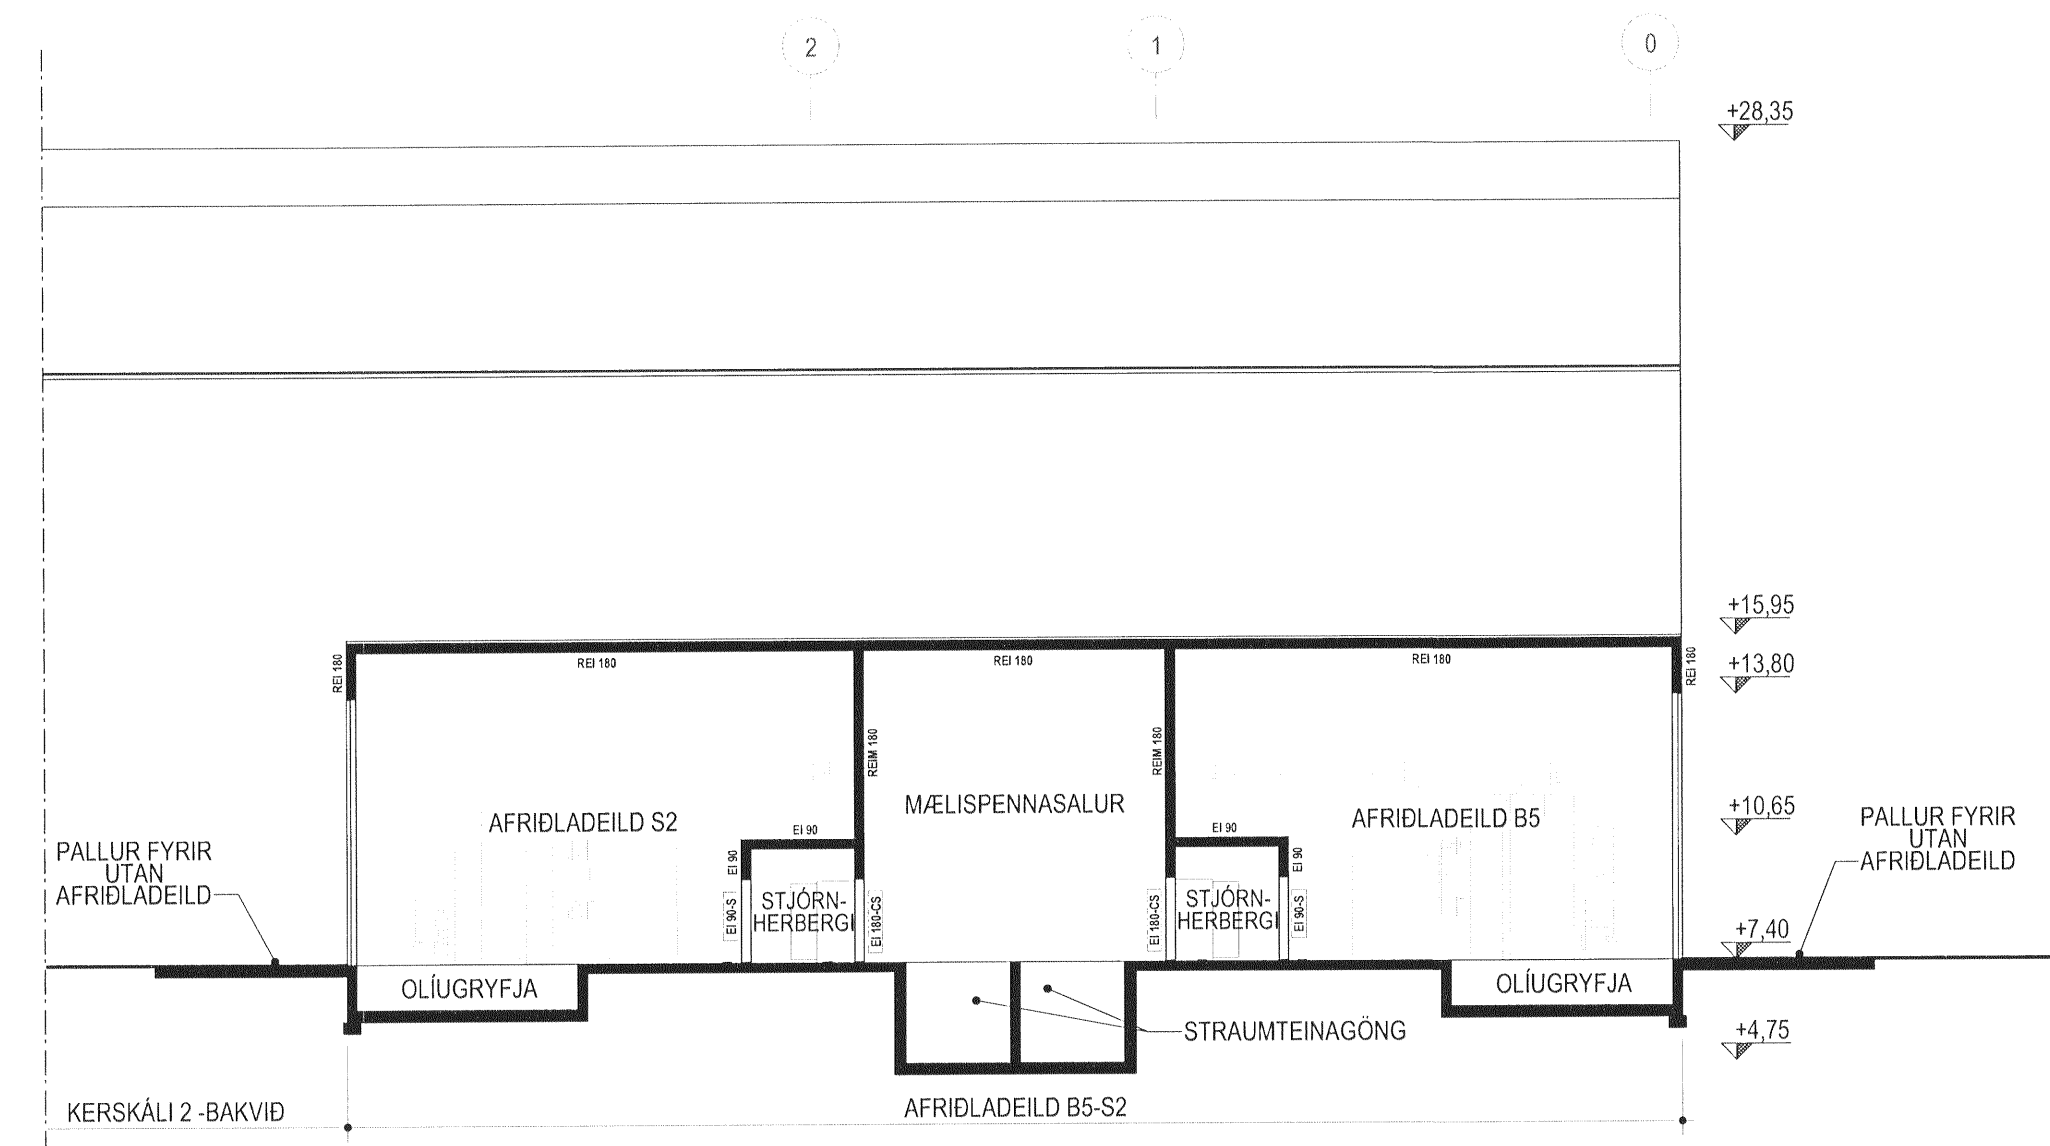

5 SNEIDING A-A

6 SNEIDING B-B


7 ÚTLIT AUSTUR

8 ÚTLIT NORDUR

9 ÚTLIT VESTUR

25/3/2011
 MANNVIT
 VERAÞRÓUSTOFA
 Kl. 430572-0169
 v. Hvepyling A
 Eftir

25.03.2011
 MANNVIT
 VERAÞRÓUSTOFA
 Kl. 430572-0169
 Gullaug 17 - 210 Gæðubú

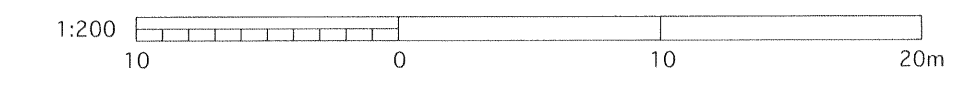

Skýringar:
 Legend:

Handwritten signatures and stamps, including a circular stamp with the date 25.03.2011 and the name MANNVIT.

Útg nr	Rev nr	Lýsing Description	Dagsetning Date	Han / Tím Des / Dwn	Yfirl Ckd	Nok heim Suppl Ref	Nok heim ISAL Ref	Stærð Format	Msc. Scale:
		A INNTAKSBYGGINGAR, PL2 OG PL3	1.03.2011	BBJ	SK			A1	1:200



Dagsetning / Date	17.03.2011	Teknað / Drawn	UDM/BBJ
Hannað / Designed	SK	Yfirl / Ckd	SK
Verktaki / Supplier	GLAMA-KIM	Teg. teikningar / Dwg. type	AKS
Tekn.nr.verkataka / Supplier dwn.no	A01.04		
Samþykkt / Approved			
Hluti af / Part of:			

AFRÍÐLADEILDIR OG VIÐBÓTARAFRÍÐILL			Flokkur nr.:	Blað nr.:	Næsta bl.nr.:
AFRÍÐLADEILD B5-S2, MHL 40			Kostn.nr.-Ccnr. / Búnr.-Eqno		
GRUNNMÝND, SNEIDINGAR OG ÚTLIT			AKS		
AÐALUPPRÁTTUR			Teikn.nr. ISAL / Dwn.no of ISAL / Breyt./Rev.		
Architectural Building Application			ISAL		
Rio Tinto Alcan			Alcan Iceland Ltd		
ISAL Vírfráð og skráð, dags / ISAL Checked, date			IS-222 Hálfarfgjafir Ísland		
ISAL Samþykkt, dags / ISAL Approval, date					