



1 SNEIÐING A  
 mkv. 1:200

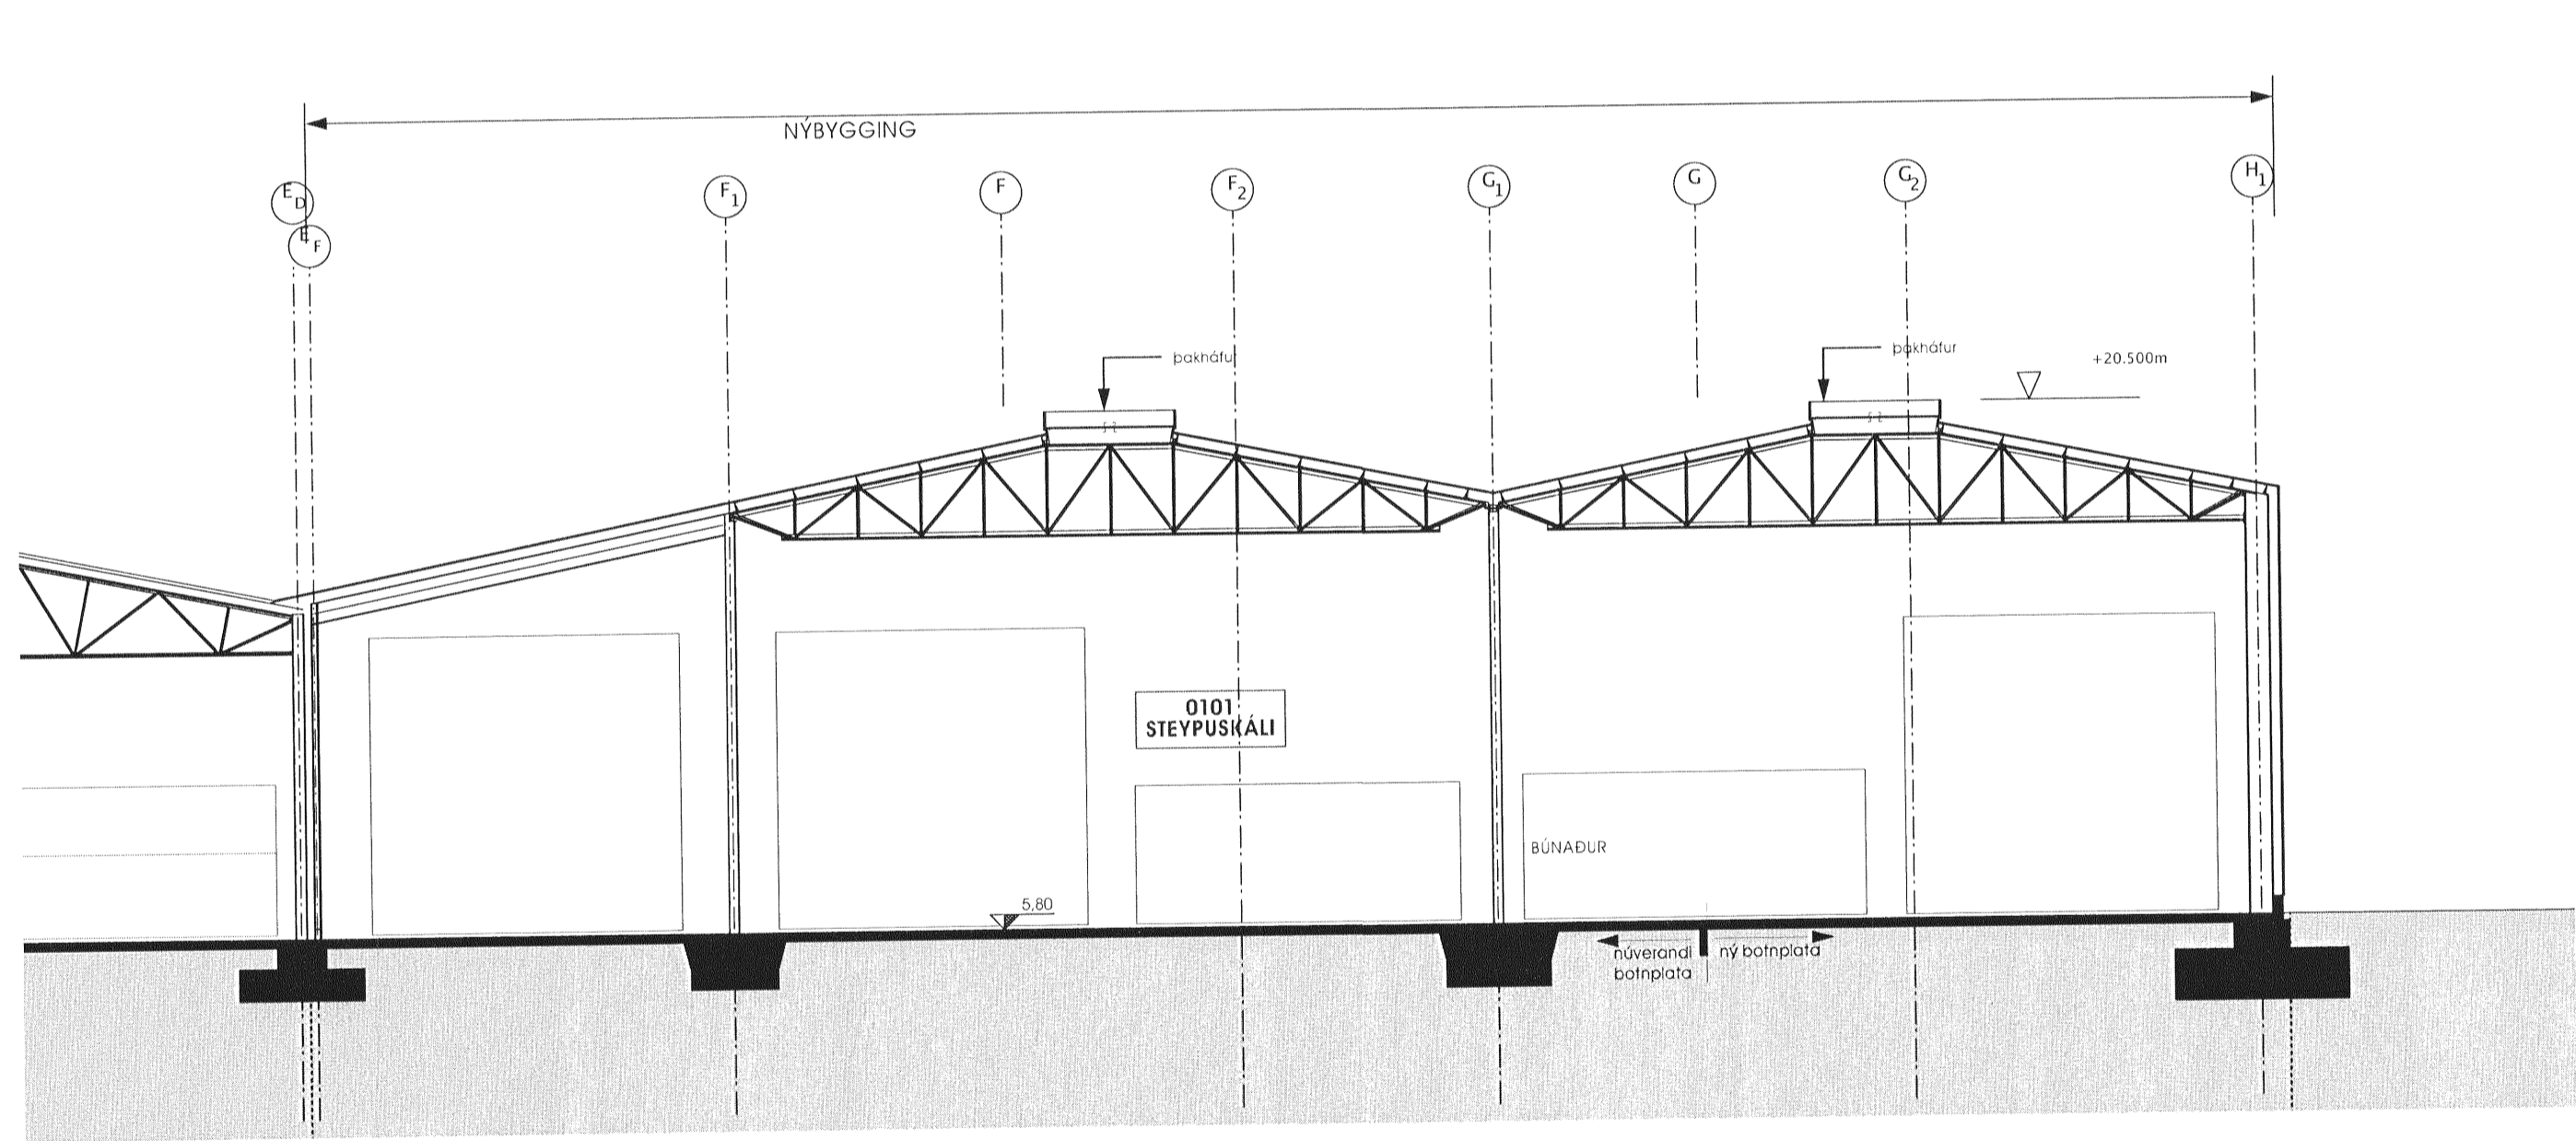



2 SNEIÐING B  
 mkv. 1:200

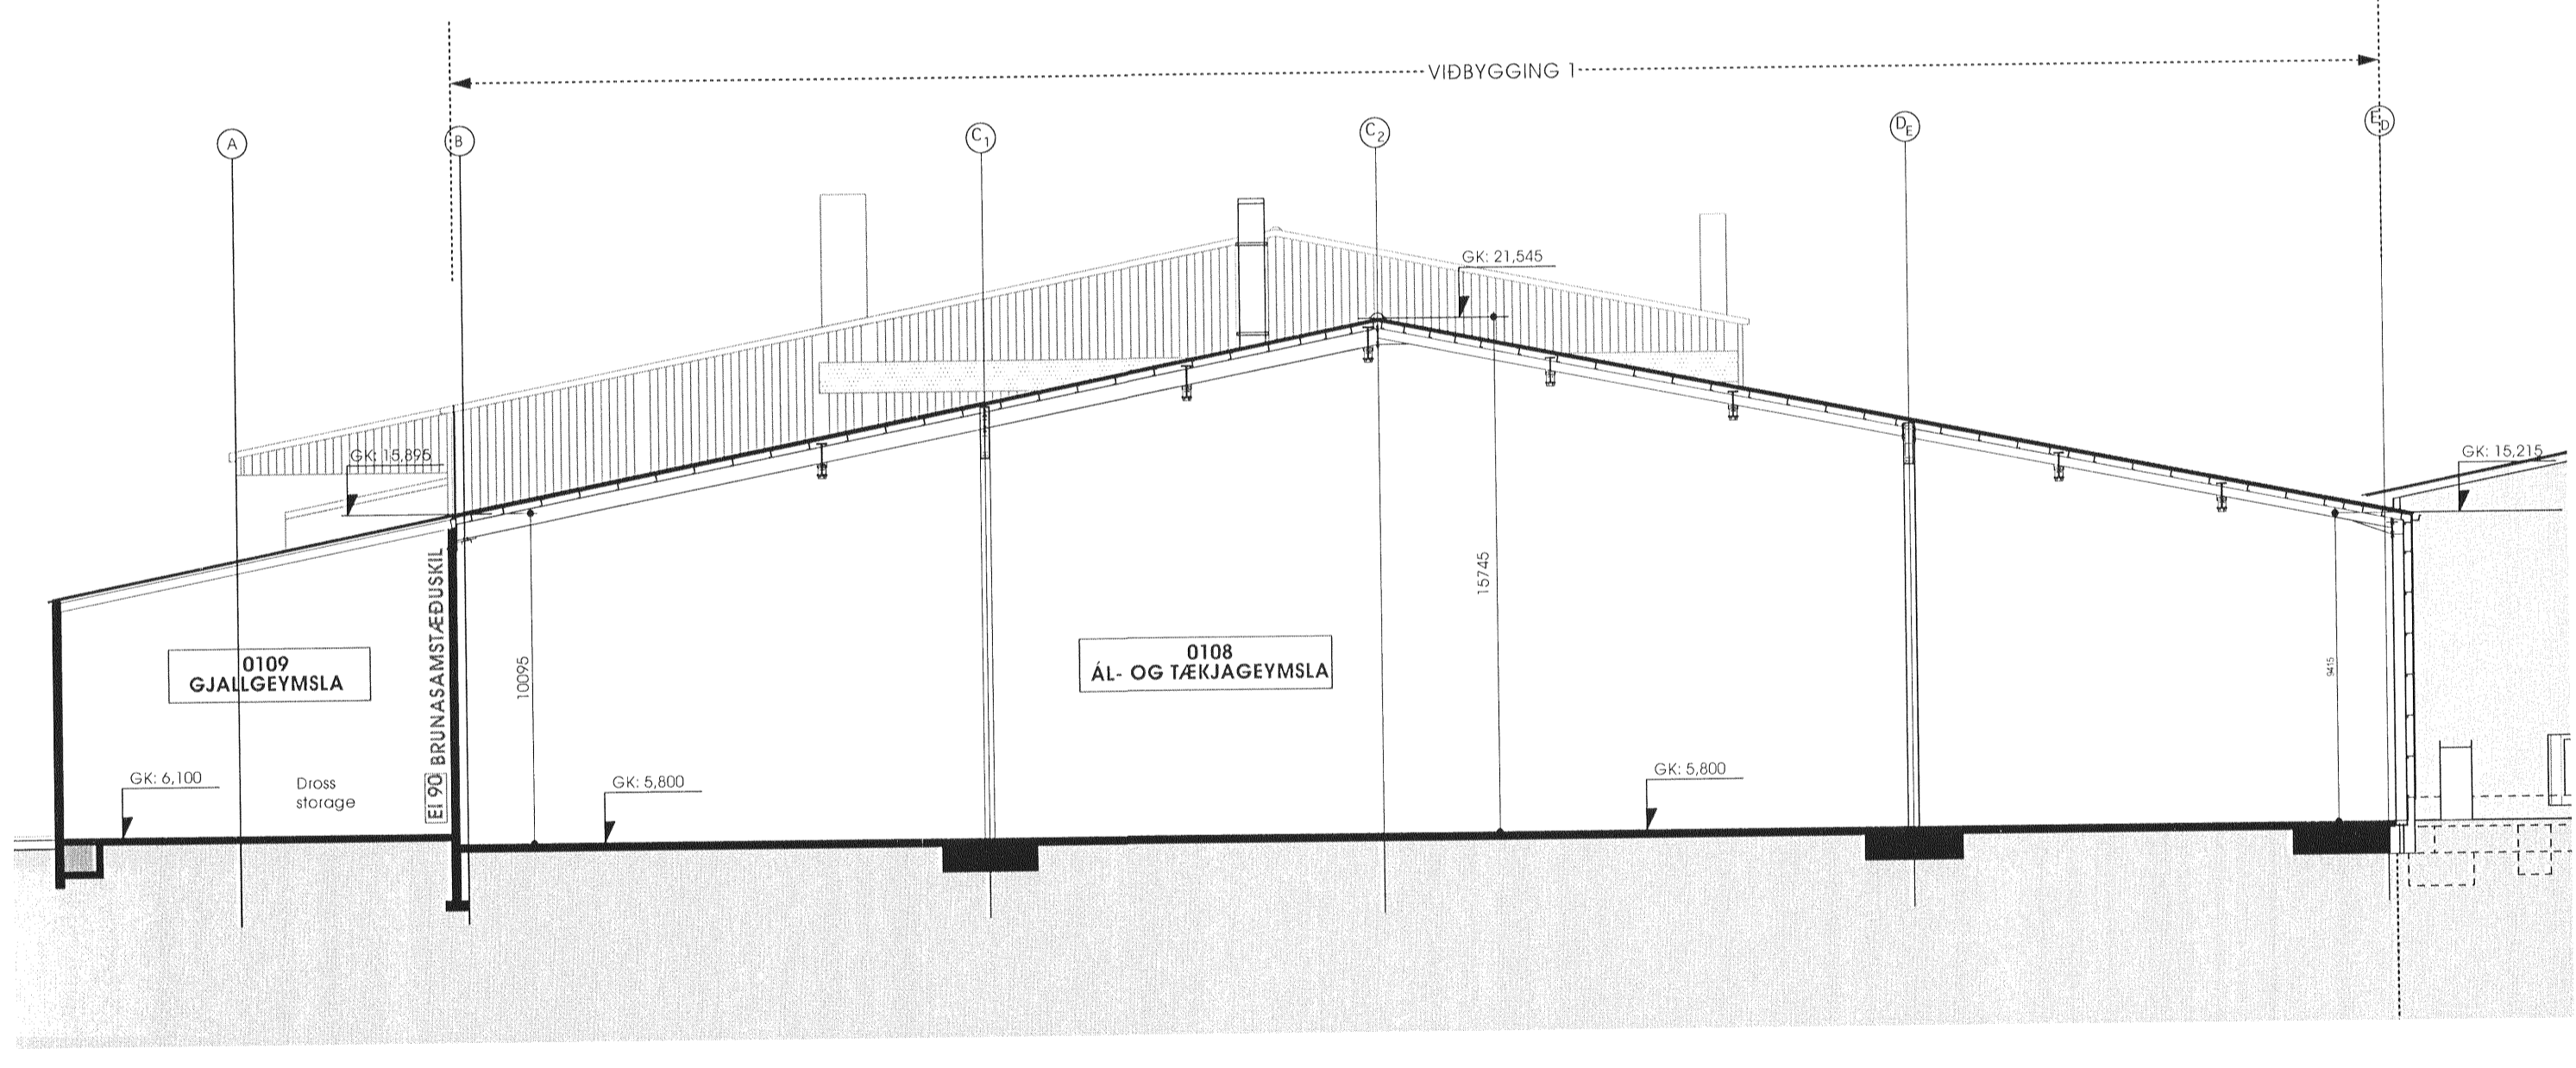

3 SNEIÐING C  
 mkv. 1:200

25/3/2011  
 MANNVIT  
 VERKFRÆÐISSTOFA  
 Kt. 4305720169

ATH:  
 HK= HÆÐAKÓTAR Á HÆSTU PUNKTUM  
 VIÐKOMANDI MANNVIRKIS  
 Í HÆÐARKERFI HAFNARFJARÐAR

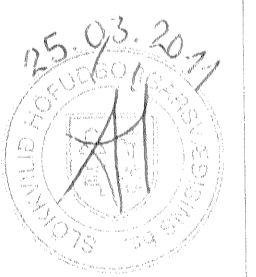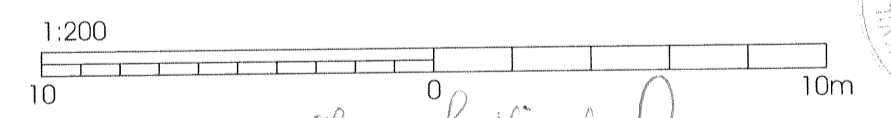

HALDOR HJÓRLEIFSSON  
 HAFNARFJARÐAR-  
 OG FOTVÆGGJAFRÆÐIS  
 Gætt af 17-214 Gættakoti

Skýringar:  
 Legend:

HRV  
 ENGINEERING

GLAMA-KIM

18.02.2011  
 Dagsetning / Date

BBJ  
 Hann / Tkn  
 Des / Drw

SK  
 Yfir / Ckd

Nok heim  
 Suppl Rel

Nok heim  
 ISAL Rel

Stær:  
 Format: A1

Mkv.:  
 Scale: 1:200

A  
 Úlg nr  
 Rev no

STÆKKUN Á STEYPUSKÁLA HLUTA 1A  
 Lýsing  
 Description

This drawing is the property of the Rio Tinto Alcan Iceland Ltd. and handed out for personal use only. It may neither be copied nor made available to others without permission of Rio Tinto Alcan Iceland Ltd. The receiver is liable for any misuse.	
Dagsetning / Date	15.06.2010
Teknað / Drawn	UDM/BBJ
Hannað / Designed	SK
Yfir / Ckd	SK
Verktaki / Supplier	GLAMA-KIM
Tekn.nr.verkasta / Supplier ref. no.	A01.07
Sambýkt / Approved	
Hluti af / Part of	

Stækun nr.: Blað nr.: Næsta bl. nr.:

Kostn.nr.-Cono. / Búna.-Eign:

AKS

ISAL  
 Alcan Iceland Ltd  
 Straumsvík  
 IS-222 Hafnarfjarður  
 Ísland

Tekn.nr. ISAL / Drw.no. ef ISAL Brogt.Rév.

ISAL Yfirfarið og skráð, dags / ISAL Checked, date

ISAL Sambýkt, dags / ISAL Approval, date