




SNID A-A  
mkv 1:100

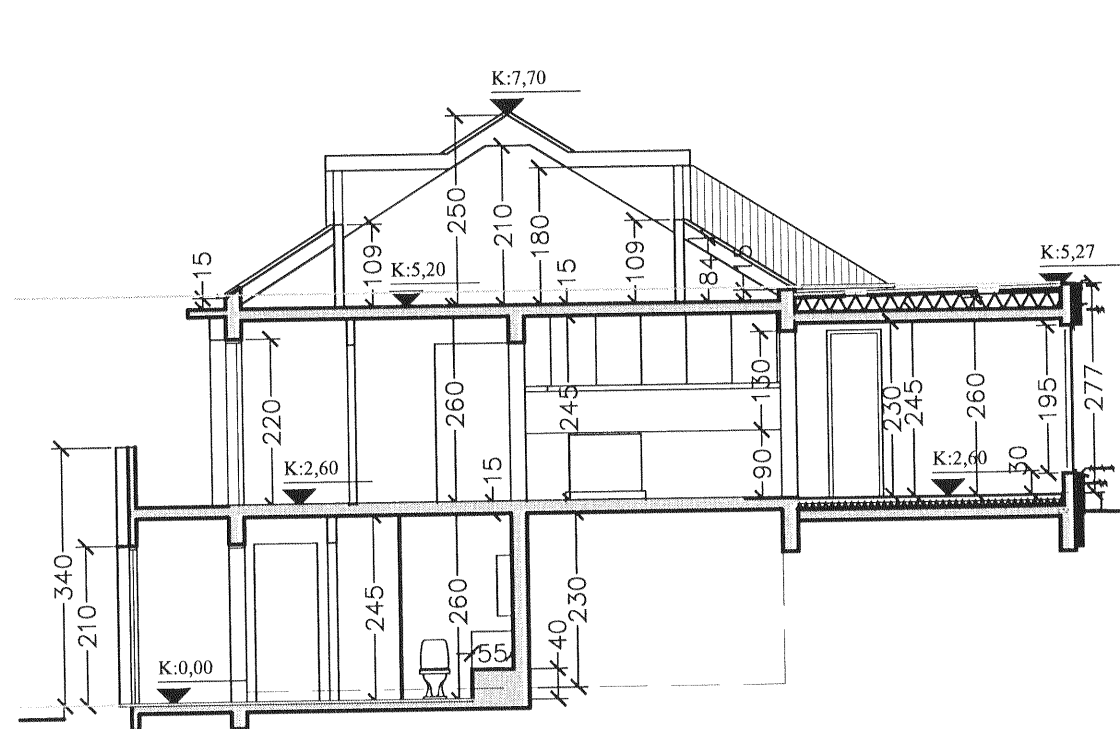


SNID B-B  
mkv 1:100

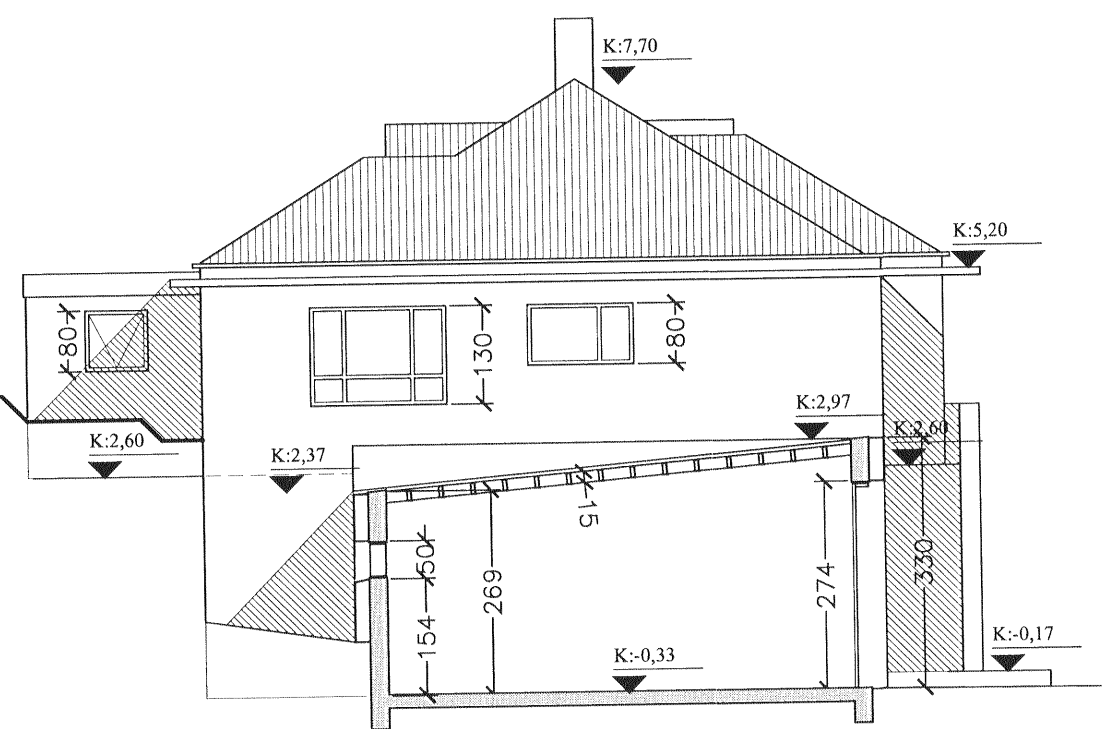


SNID C-C  
mkv 1:100

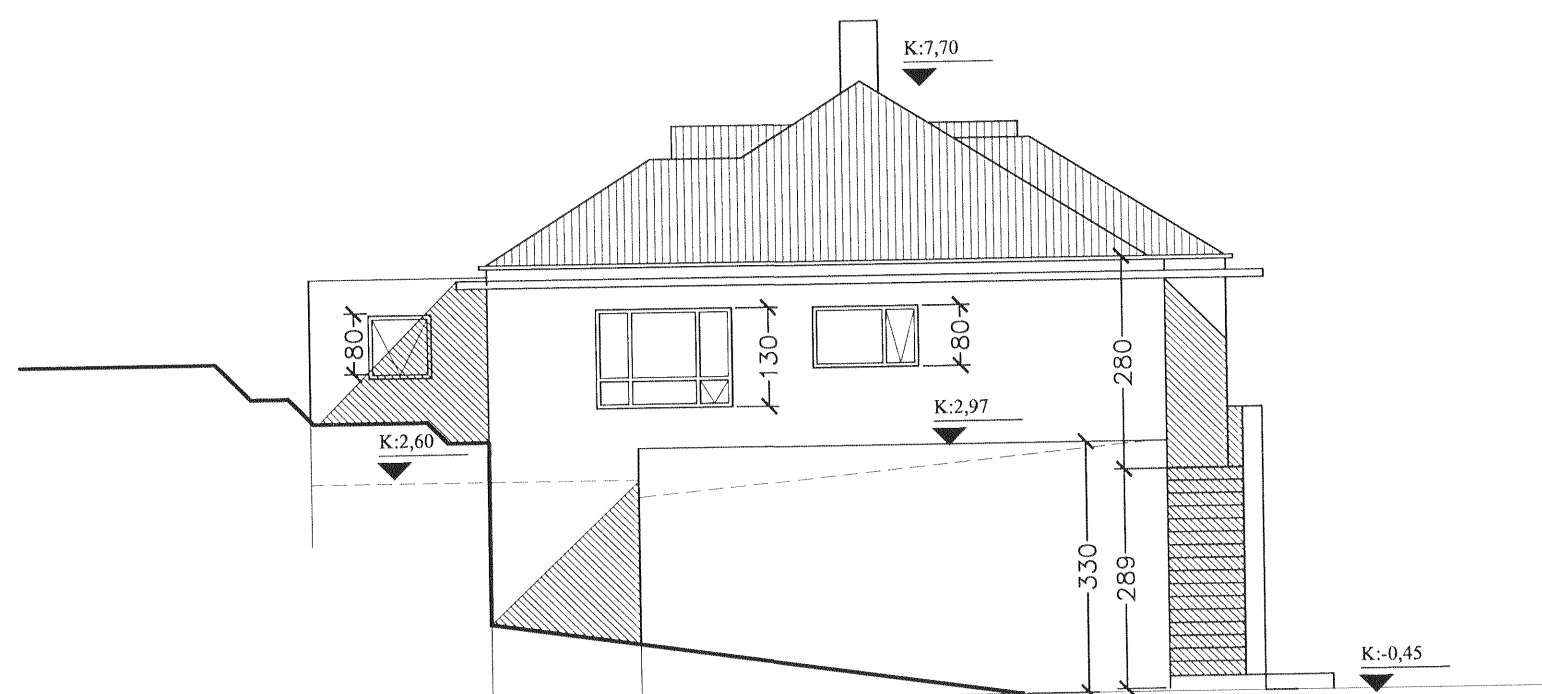


VESTURÚTLIT  
mkv 1:100

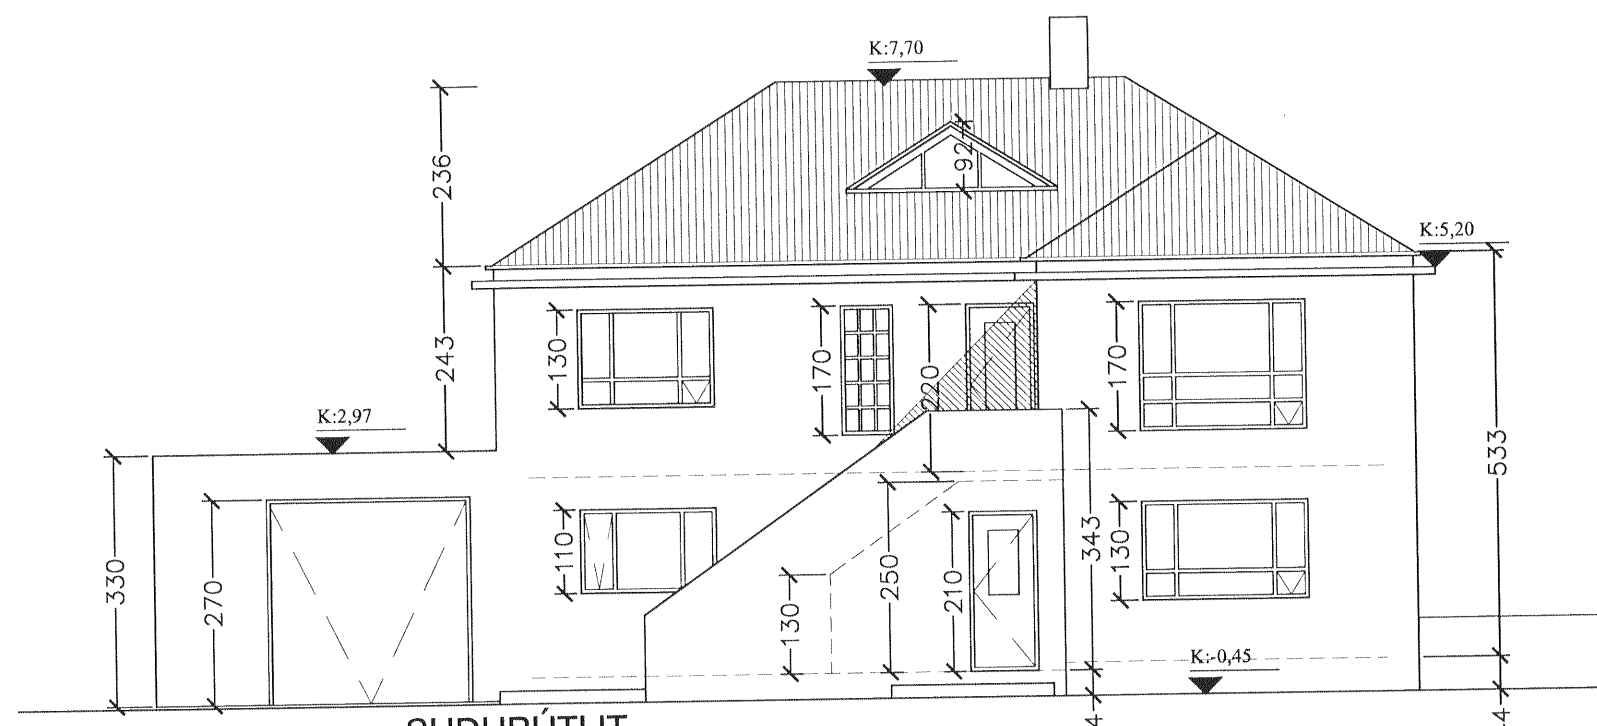

SUÐURÚTLIT  
mkv 1:100

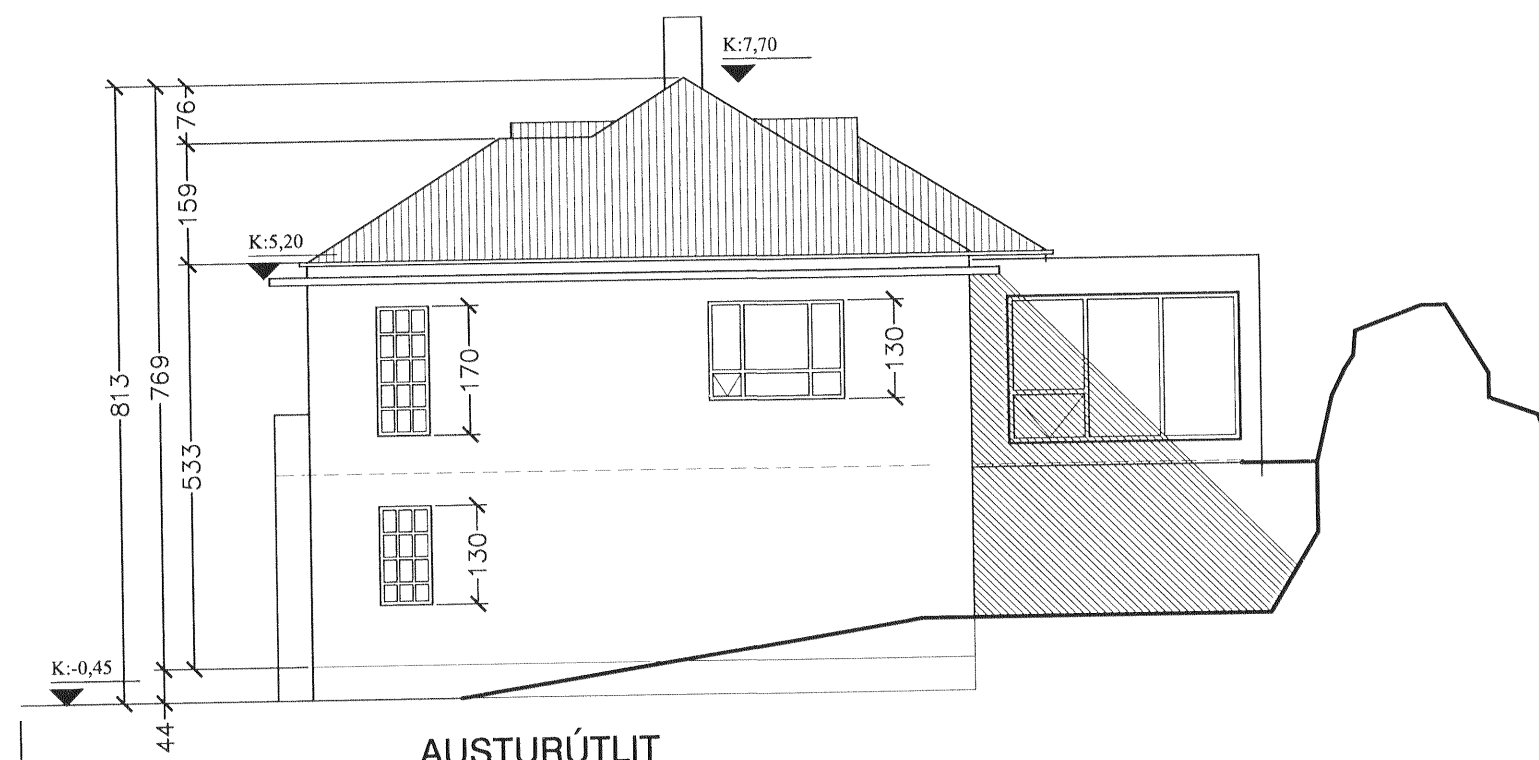

AUSTURÚTLIT  
mkv 1:100

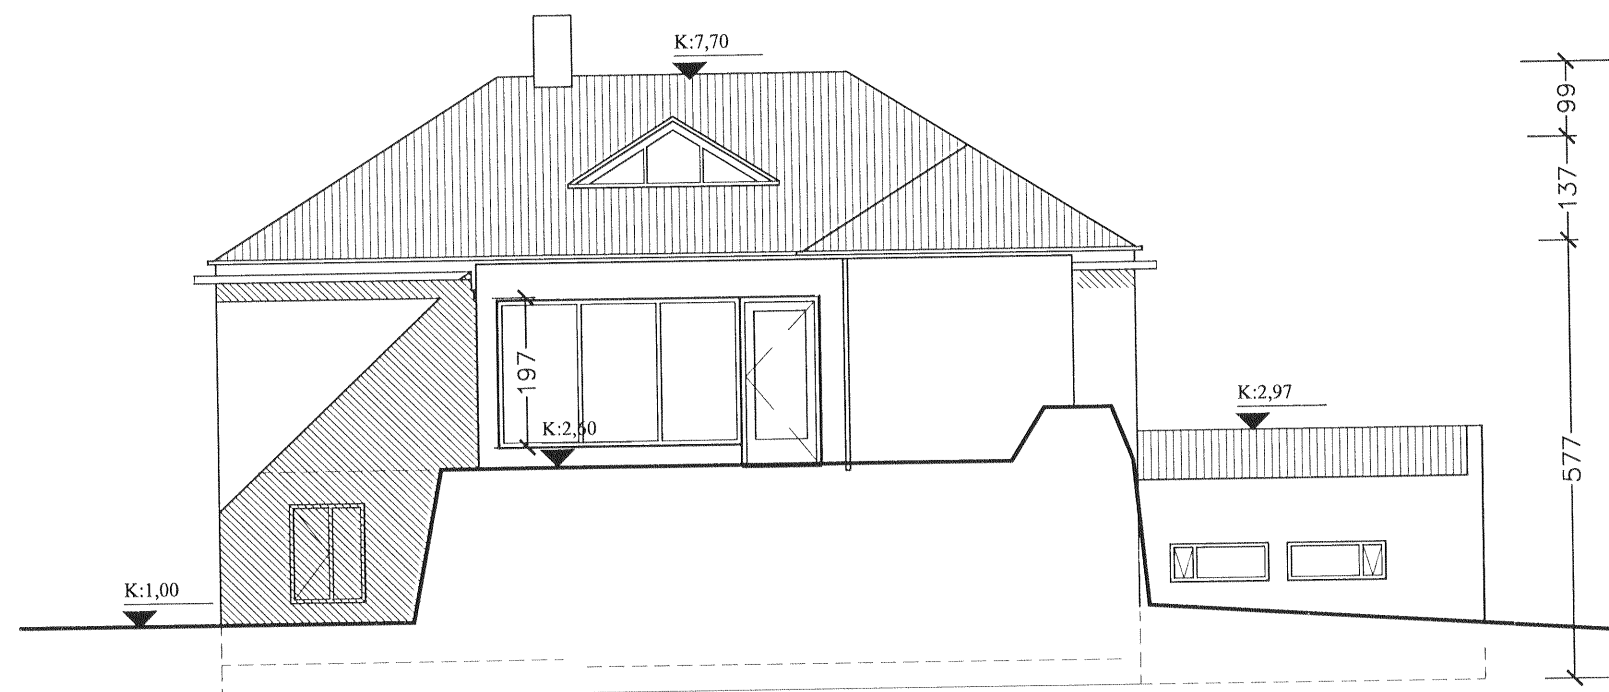

NORÐURÚTLIT  
mkv 1:100

Breytingar  
þak er steinsteypt plata  
loftað þak  
veggir flísalagðir



ÚTLIT SNID  
HERJÓLFSGATA 20  
HAFNARFIRÐI

TEIKNING NR 01-3

BLAÐ 3/3

MKV 1:100

DAGS 10.11.2011

Gunnar Kr Ottósson  
kt 050965 3179

GKO arkitekt ehf  
Túngata 17, 230 Keflavík  
S 692 5907, Nf gko@gko.is