



AUTURÚTLIT

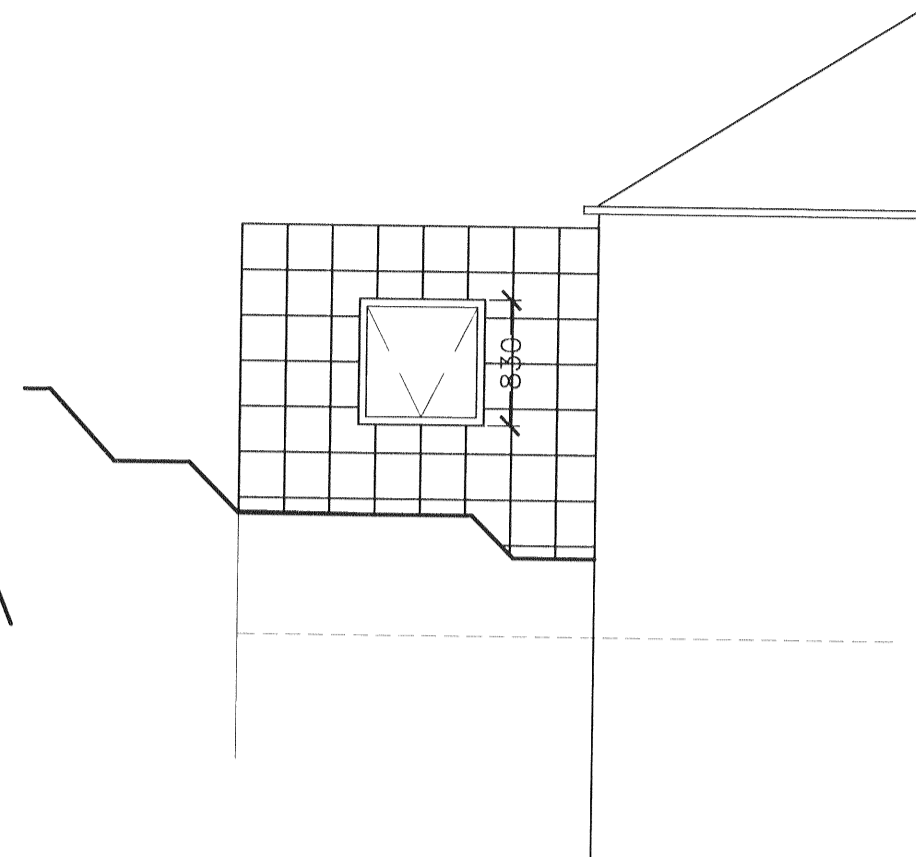


NORÐURÚTLIT



VESTURÚTLIT


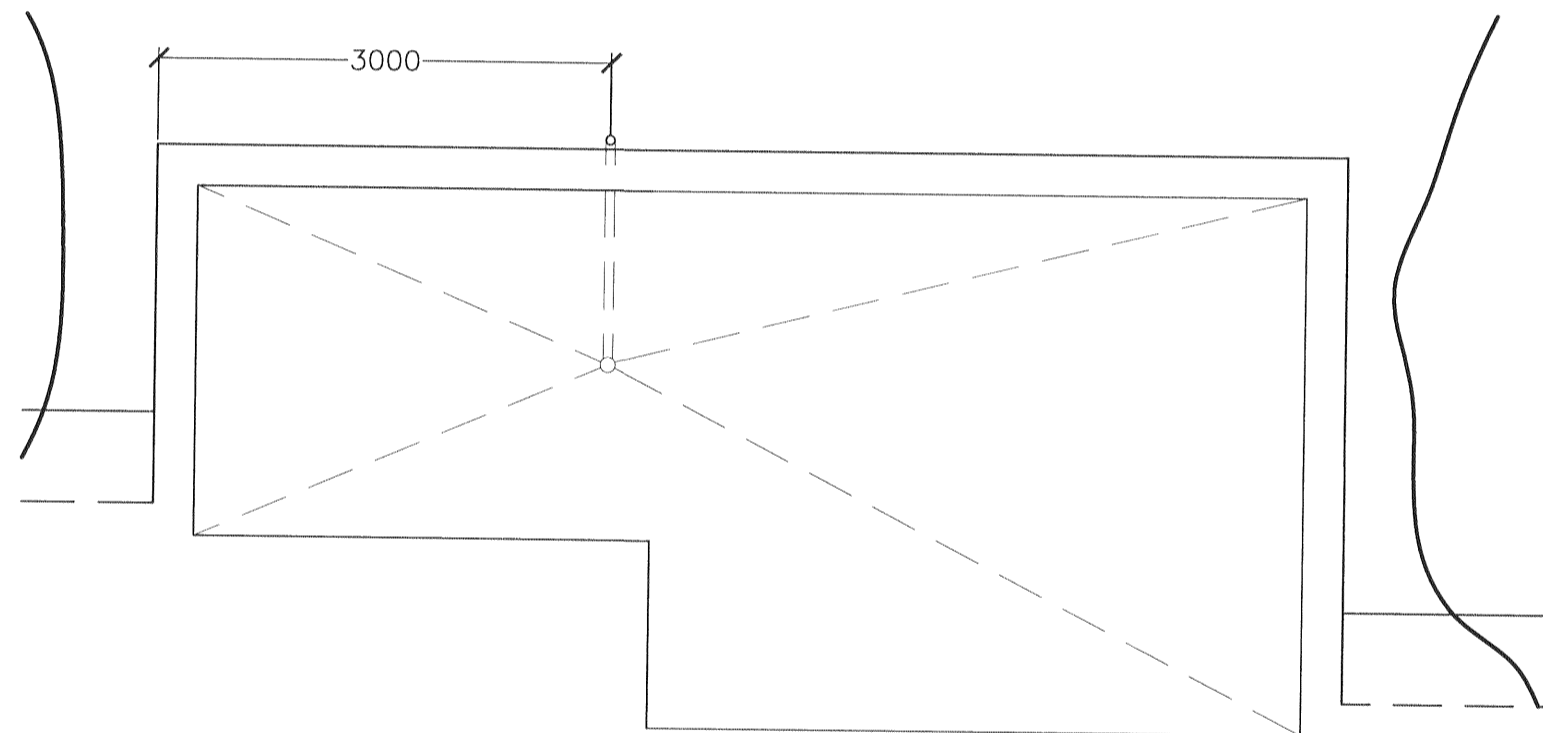



ÞAKMYND

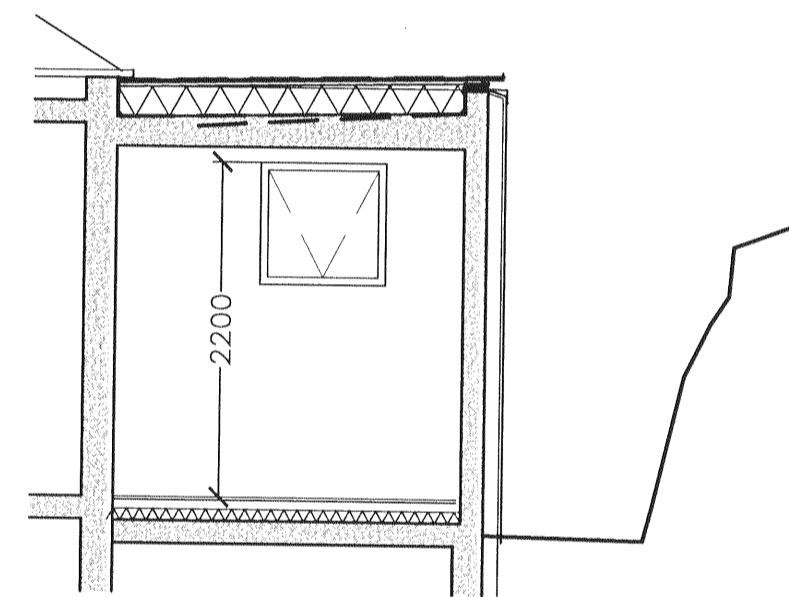

SNID B-B

Breytingar  
þak er steinsteyppt plata  
loftað þak  
veggir flísalagðir  
breytingar staðreyndar

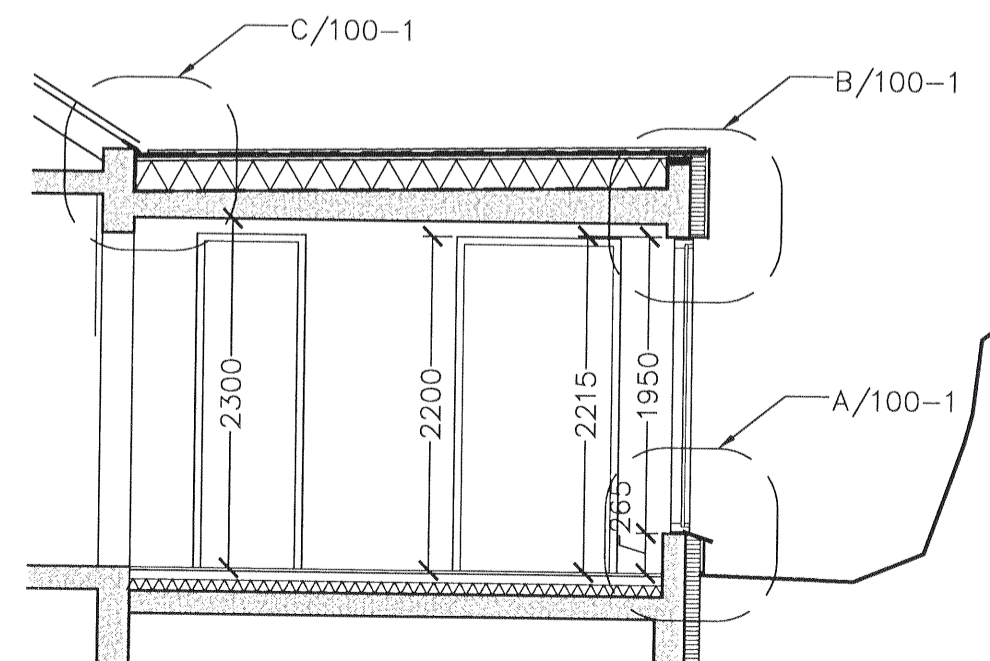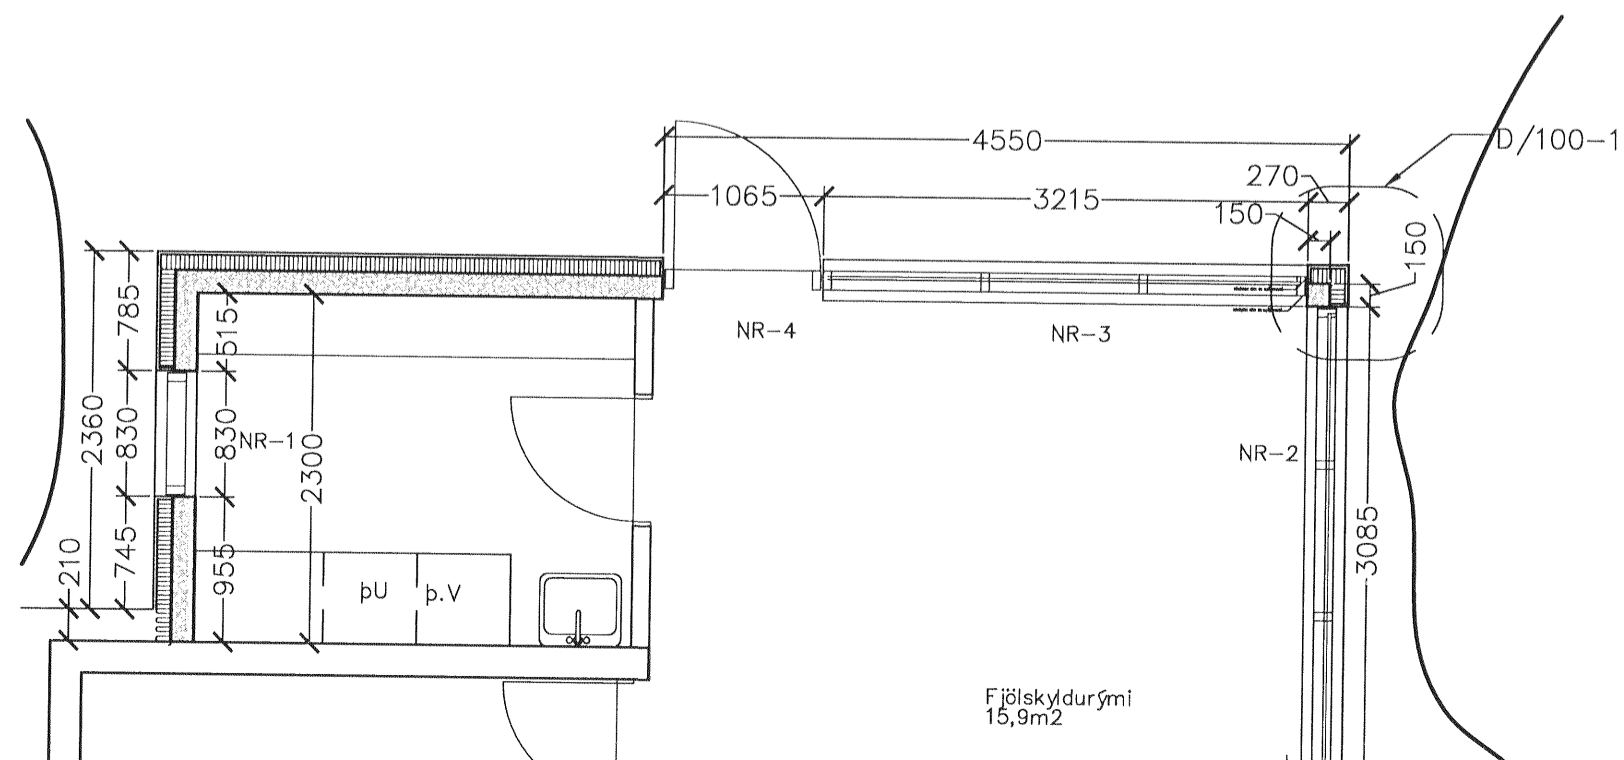

  
**ARKITEKT ehf**

**HERJÓLFSGATA 20**  
**HAFNARFIRÐI**  
**VIÐBYGGING**

**TEIKNING NR 2-01**

MKV 1:50/ DAGS 10.11.2011