


# Gjótuhraun 5 Hafnarfirði.

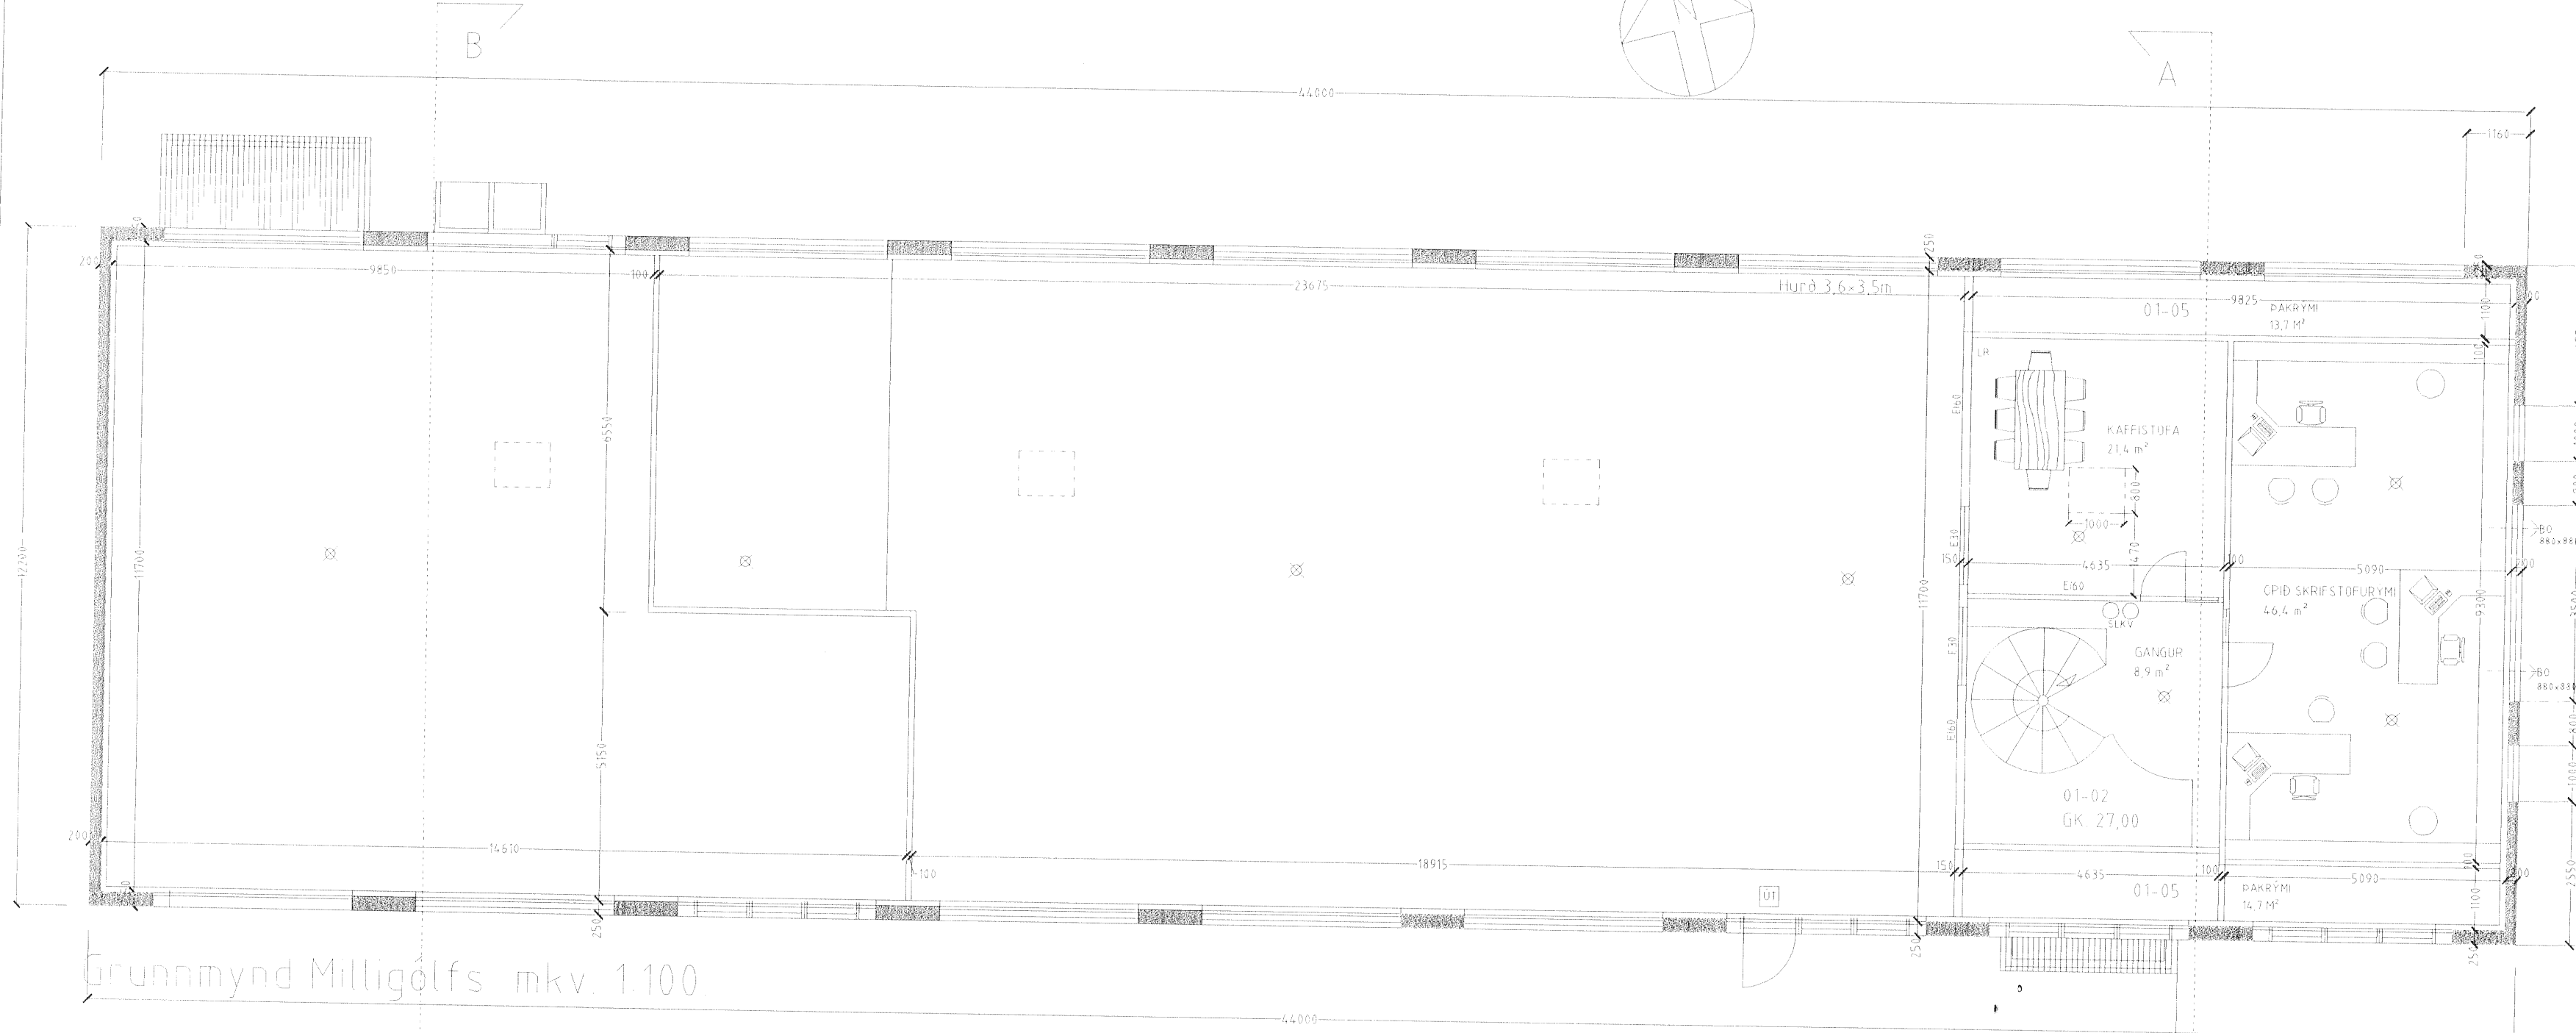

Samþykkt þann

30 MAR 2011

Byggingafélagið  
F.h. Sigurður Steinarrson

**Skýringar vegna eldvarna**

Ef sátt verða upp brunavörðunarkerfi, freyk- og hitaskynjarar í húsið skal kerfið hafa verið samþykkt af Brunamálastofnun ríkisspis.


Handskiðkerfi tekjum skal koma fyrir í húsinu í samræði við eldvarnarefrit.

Neyðarljós og ljós merkt ÚT-EXIT skulu vera við alla neyðar og útgangsdur staðsett í samræði við eldvarnarefrit.


- Skýringar á táknum teikninga**
- (Búrðargrindur) R60 Búrðargrind úr limtré, stáli, steypu eða stfrengrasteypu
  - (Veggur) RE160 Berandi veggur úr steypu og eða tré. Ekki berandi veggur úr stálgrind, gífsplotum og eða trégrind/gífsplotum. Eldvarnarveggur (steðarsnið/milligölf).
  - RE150 Milligölf úr steypu. Milligölf úr stálbitum, stálangbandum, stenhli og gífsplotum að neðan. Milligölf úr stálbitum, stálangbandum, stenhli og gífsplotum að neðan. Milligölf úr limtréblum, trélangbandum, stenhli og gífsplotum að neðan.
  - (Hurðir) EI-C560 Eldvarnarhurð EI-C530 Eldvarnarhurð E-C30 Gísluggar E30 Eldvarnargluggar
  - Staðningar Eyro-A (gíldi klæðningar áður í flokki I) Eyro-B-F (gíldi klæðningar áður í flokki I)

- Merkir einstakra tákna**
- R Tákna búrðarbol
  - E Tákna hellaoka
  - I Tákna einangrun
  - W Tákna vörn fyrir hitagestum
  - C Tákna sjálflokandi hurð
  - S Tákna reykknirandi byggingarhluta
- Allir eldvarnarmarkir byggingahlutar skulu hafa hlotið samþykki Brunamálastofnunar ríkisspis.
- B0 Tákna björgunarpól, sankv reglugerð um brunavarir og brunamat
  - Tákna rýmingarleið, sankv reglugerð um brunavarir og brunamat
  - ⊗ Reykskypheri, staðsett sjá sankv. teikningu.
  - ⊙ SLKV Stökkvitræki og annar brunavarnarbúnaður staðsett í samræði við Eldvarnarefrit.
  - ⊞ Brunastanga vatnsfyllt 25 m staðsett í samræði við Eldvarnarefrit.

Grunnmynd Milligólfs mkv. 1:100

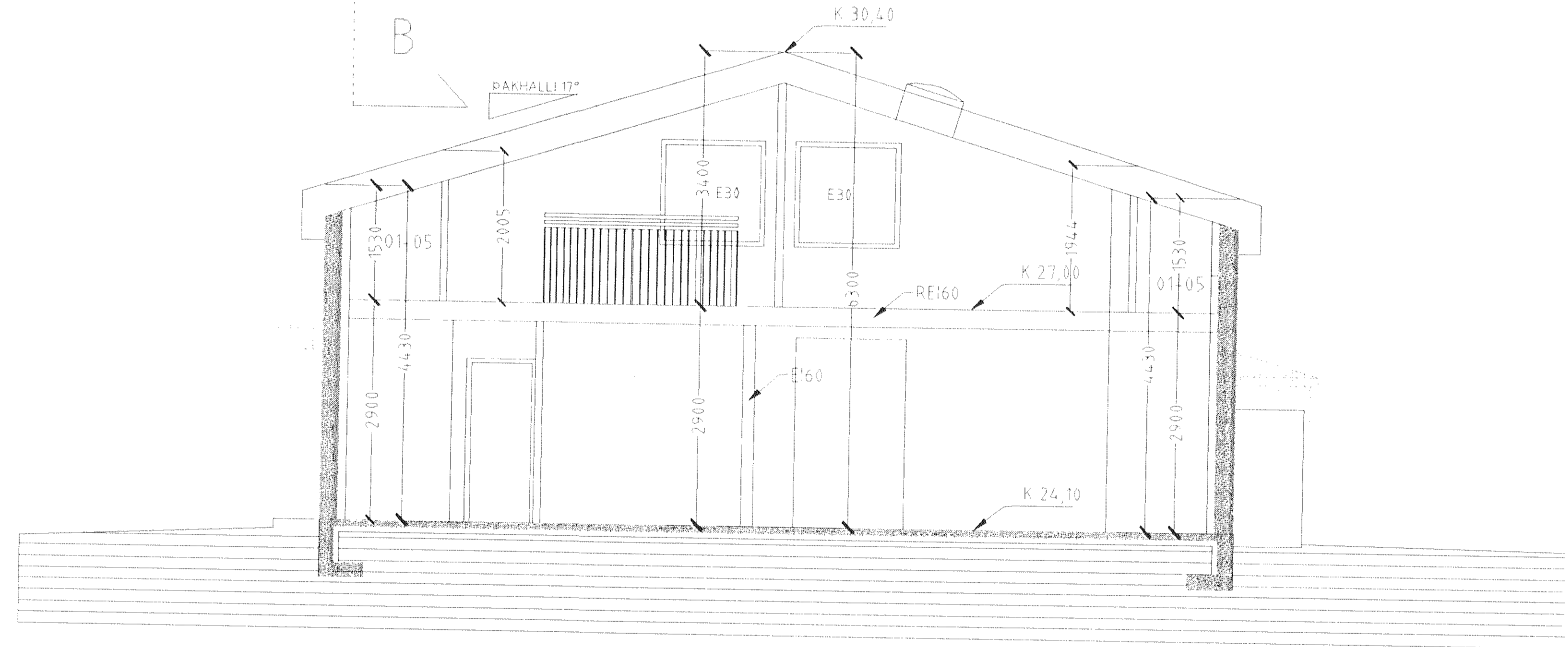

Snið A-A mkv 1:100

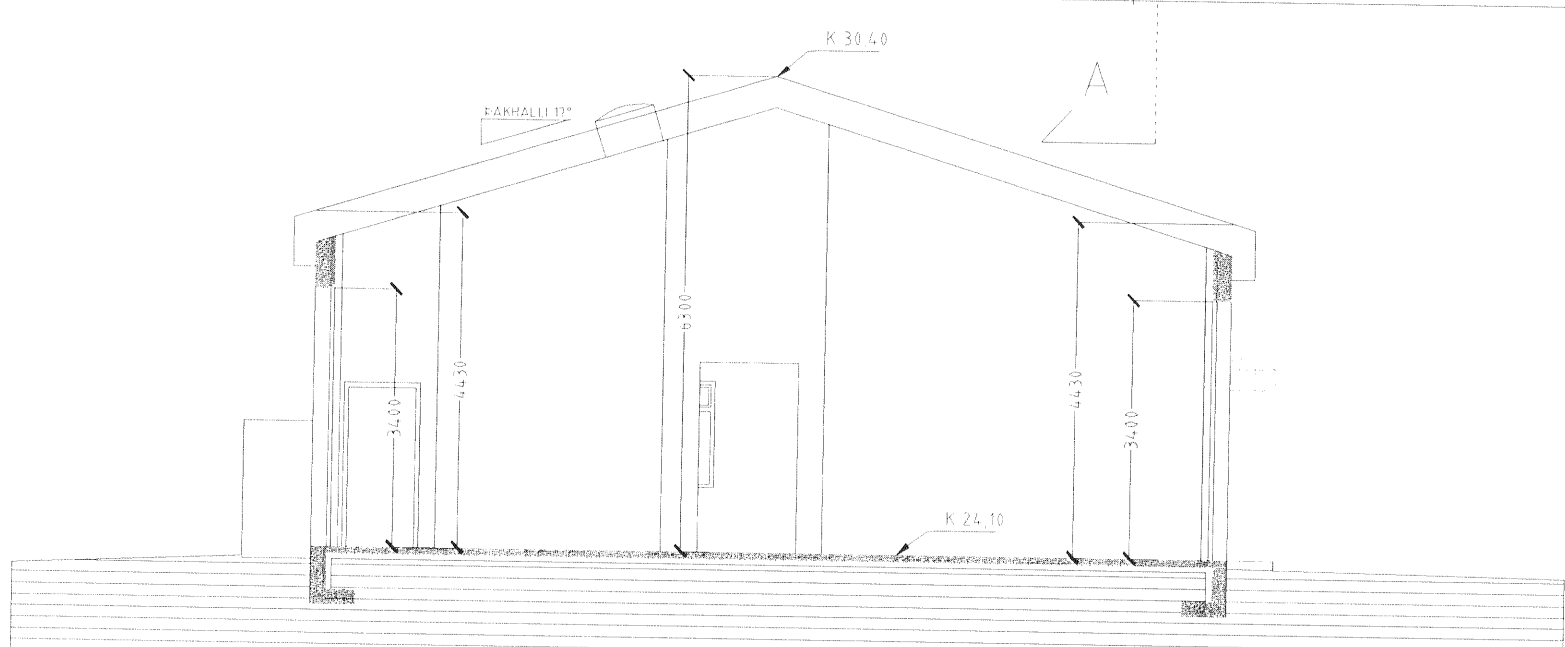

Snið B-B mkv 1:100

Skráningartala: Gjótuhraun 5 Hafnarfirði. Landnrúmer: 175326				Skráningartala: 042599-0029 Kerfiárita: 24.7.2008												
Málshlutanúmer: 01				Utgáfa: 018												
Uppskipting og lýsing				Stærðir												
D0 Lóð	D1 Fjór húsnáð	D2 Húsnáð tösk	D3 Húsnáð flökun	D4 Eigend húsi	D5 Stærðir mf	D6 Málshúsi mf	D7 Stærðir mf	D8 Op mf	D9 Draug mf	D10a Draug sh < 1,8	D10b Stærðir max	D11 Draug rúmmál mf	D12 Draug mf	D16 Draug mf	Draug skráning mf	D17 Stærðir rúmmál mf
		Málshúsi			576,9	124,1	5,3	4,0	668,6	0,0		3.019,6	572,8	668,6		2.363,847
		Blönd										110,1				
A	0101	1. hæð	Iónaður	N	0101	576,9	124,1	5,3	4,0	668,6	0,0	2.909,5	572,8	668,6		2.342,547
A	0102	Stofur	Stofur	N	0101	512,8		5,3		542,8		2.903,3	491,1	542,8	4,77	2.342,547
A	0103	Garður	Garður	T	0101	2,3	124,1		4,0	120,1		1,94	3,40	265,4	76,7	0,00
A	0104	Loftþessa	Loftþessa	T	0101	3,4				2,3		2,10	2,40	5,2	2,0	2,3
A	0105	Þakrymi	Þakrymi	V	0101	28,4				3,4		2,10	2,40	7,7	3,0	2,3
B	0106	Sorp	Sorp	T	0101	1,8				1,8		1,53	1,94	50,9		6,780

Gluggur er tvöfalt K-einangrunargler (12 mm loftbil í föstum gluggum en 9mm loftbil í opnanlegum gluggafogum og hurðum U-gildi (W/m<sup>2</sup>K) einstakra byggingahluta skulu vera í samræmi við upptalningu hér að neðan:

Dak T<sub>i</sub>=18°C U-gildi: 0,2

Útveggir T<sub>i</sub>=18°C U-gildi: 0,4

Leftur útveggur einangraður í grind T<sub>i</sub>=18°C U-gildi: 0,3

Gluggar (karmar, gler vegið meðaltal, K-gler) T<sub>i</sub>=18°C U-gildi: 2,0

Hurðir T<sub>i</sub>=18°C U-gildi: 3,0

Gölf á fyllingu og að öppurhlöðu rými T<sub>i</sub>=18°C U-gildi: 0,3

Gölf að útilofti T<sub>i</sub>=18°C U-gildi: 0,2

Útveggir, vegið meðaltal (veggfletir, gluggar og hurðir) T<sub>i</sub>=18°C U-gildi: 0,85

Að öðru leiti skal miða við að kólnunartöl einstakra byggingahluta séu í samræmi við ÍST EN ISO 6946:1996



## GJÓTUHRAUN 5, HAFNARFIRÐI

ÞRÍÐJA HÆÐIN, ARKITEKTAR – SIGURÞÓR AÐALSTEINSSON FAI  
REYNDARLEIKNING  
Leyfið er gefið til  
REYKJAVRURVEGI 6B HAFNARFIRÐI  
Sími: 555 46 10 ÓSM: 564 4168  
KÍ-250144-3933 KÍ-250144-3933  
NETFANG: sí@slondia.is  
VÉPKNIR:

## Verkfræðipjónusta Jóhanns G Bergþórssonar. EHF.

Tilv.	Magn.	Títtill verks.	GJÓTUHRAUN 5 HAFNARFIRÐI	Breytt dags.	05.08.2005
Hannað af:	JGB	Toiknað af:	Bergþór J	Dags:	24/04/2002
Yfirfarið af:		Samþykkt af - dags.		Mælikvarði:	1/100
Gjótuhraun 5 Hafnarfirði.	Byggingarnefndarteikning.	Grunnm. milligólfs, snið, skrán. og texti.		Teikning Nr.:	
				Skrárhelti:	ritilaga 10
				Útgáfa:	1
				Blað nr./nr.	2/1
				Athugasemdir:	Milligölf, innraskpölagi og útliti breytt 05.08.2005