


Gjótuhraun 5 Hafnarfirði.

Samþykkt þann


30 MAR 2011

Byggingaáskilningur
Eh. Sigurður Steinarsson


Norðurhlíð mkv. 1:100

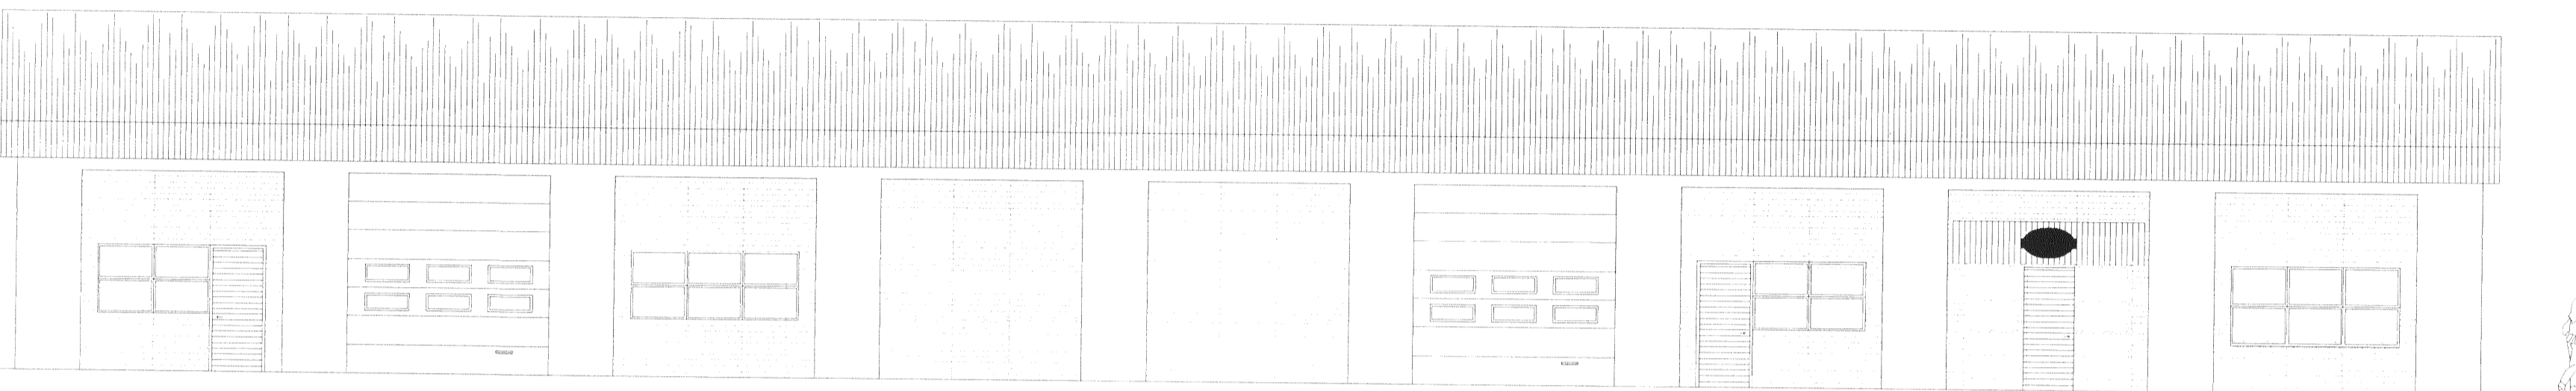


Suðurhlíð mkv. 1:100.

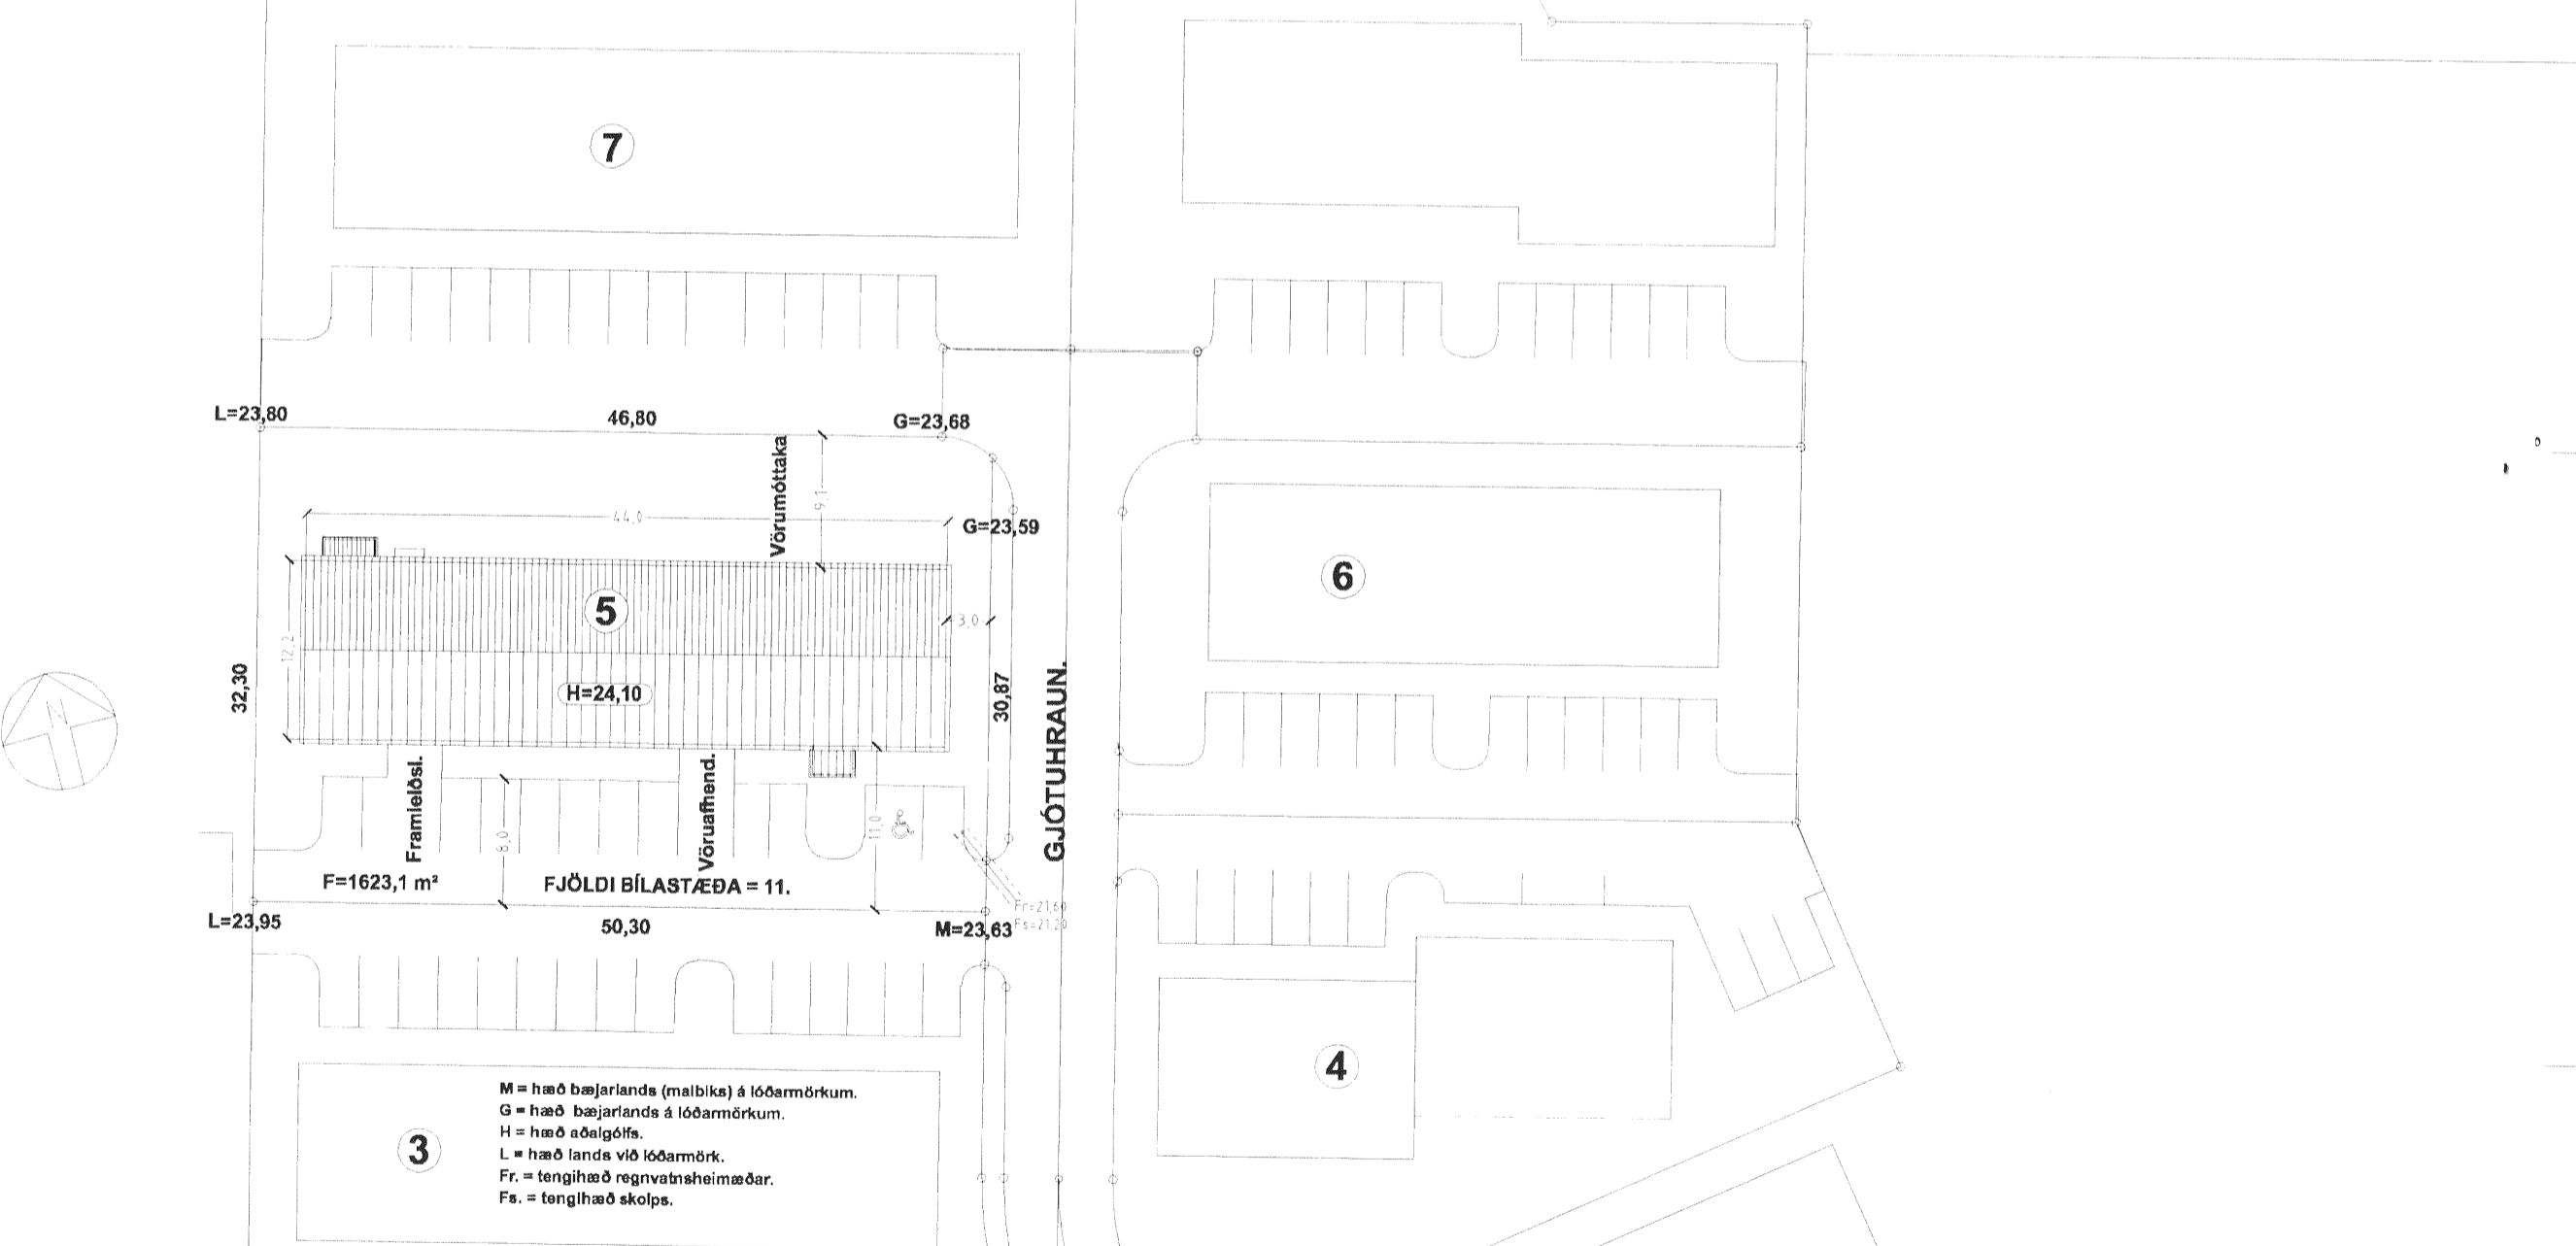

Afstöðumynd mkv. 1:500.

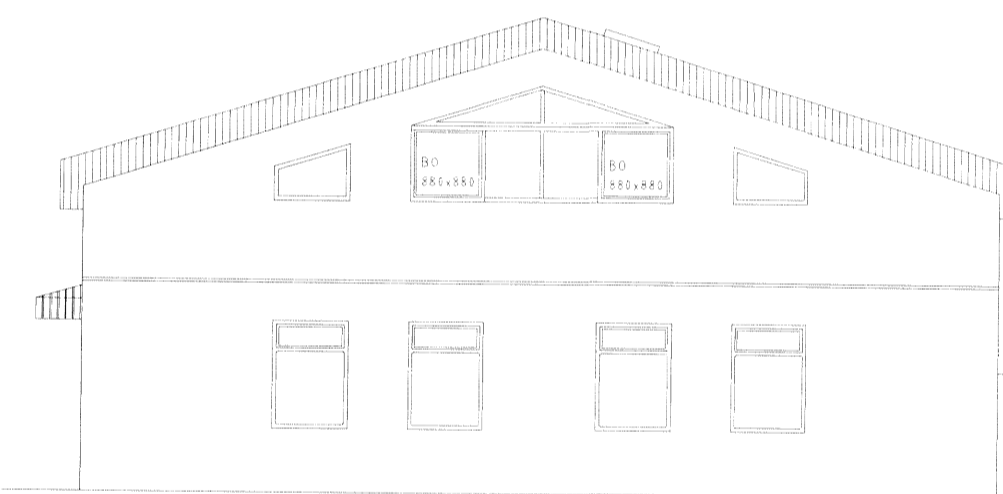

Austurgafi mkv. 1:100.

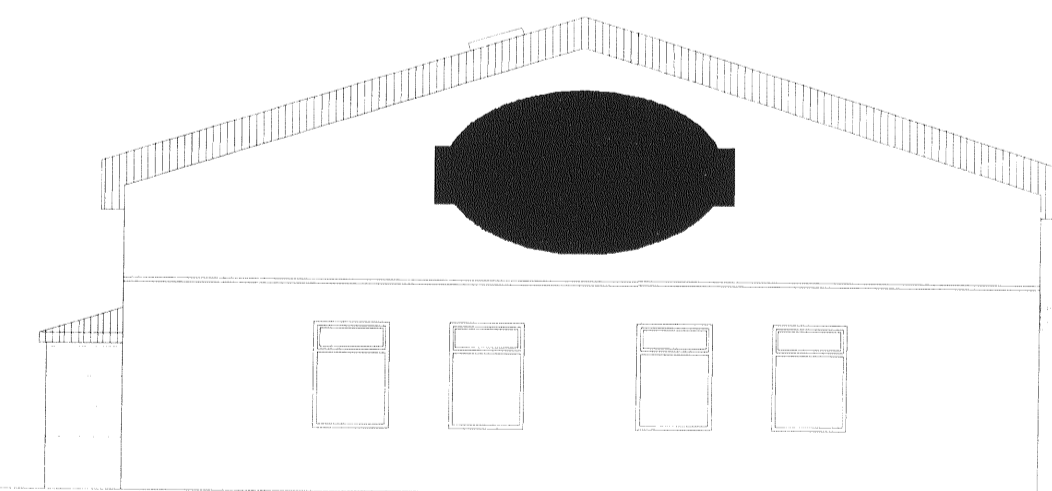

Vesturgafi mkv. 1:100

GJÓTUHRAUN 5, HAFNARFIRÐI

ÞRIÐJA HÆÐIN, ARKITEKTAR – SIGURÐÓR AÐALSTEINSSON FAI

ÞEYNDARTEIKNING

Sigurður Adalsteinsson



HANNAÐ

TEIKNAR: SA

DAGS: 15.03.2011

MKV:

VERKNR:

REYKJAVÍKURVEGI 68 HAFNARFIRÐI
SMÍ: 555 46 10 GSM: 864 4168
KT: 250144-3939 síð@stondia.is

Verkfræðipjónusta Jóhanns G Bergþórssonar. EHF.

Kennitala: 570879-0149 Strandgata 28 220 Hafnarfjörður Sími 555-3250 Fax 555-3251 Netfang: beggi@stondia.is

Tilv.	Magn.	Títil verks.	Yfirfarló af	Samþykkt af - dags.	Dags:	Mælikvarði:	Breytt. dags.
Hannað af: JGB	Talknað af: Bergþór J	GJÓTUHRAUN 5 HAFNARFIRÐI			24/01/2002	1/100 / 1/500.	05.08.2005
Gjótuhraun 5 Hafnarfirði. Byggingarnefndarteikning. Útlit og afstöðumynd.		Töknung Nr: 102	Skráarheiti: 1. hæða. 10	Útgáfa:	Blað nr./nr. 274	Athugasemdir: Mithögelfr. innfraskipulag; eg. Útliti-breytt 05.08.2005	

