


Gjótuhraun 5 Hafnarfirði.

Samþykkt þann
30 MAR 2011
 Byggingarnefndin
 F.h. Sigurður Steinar Jónsson

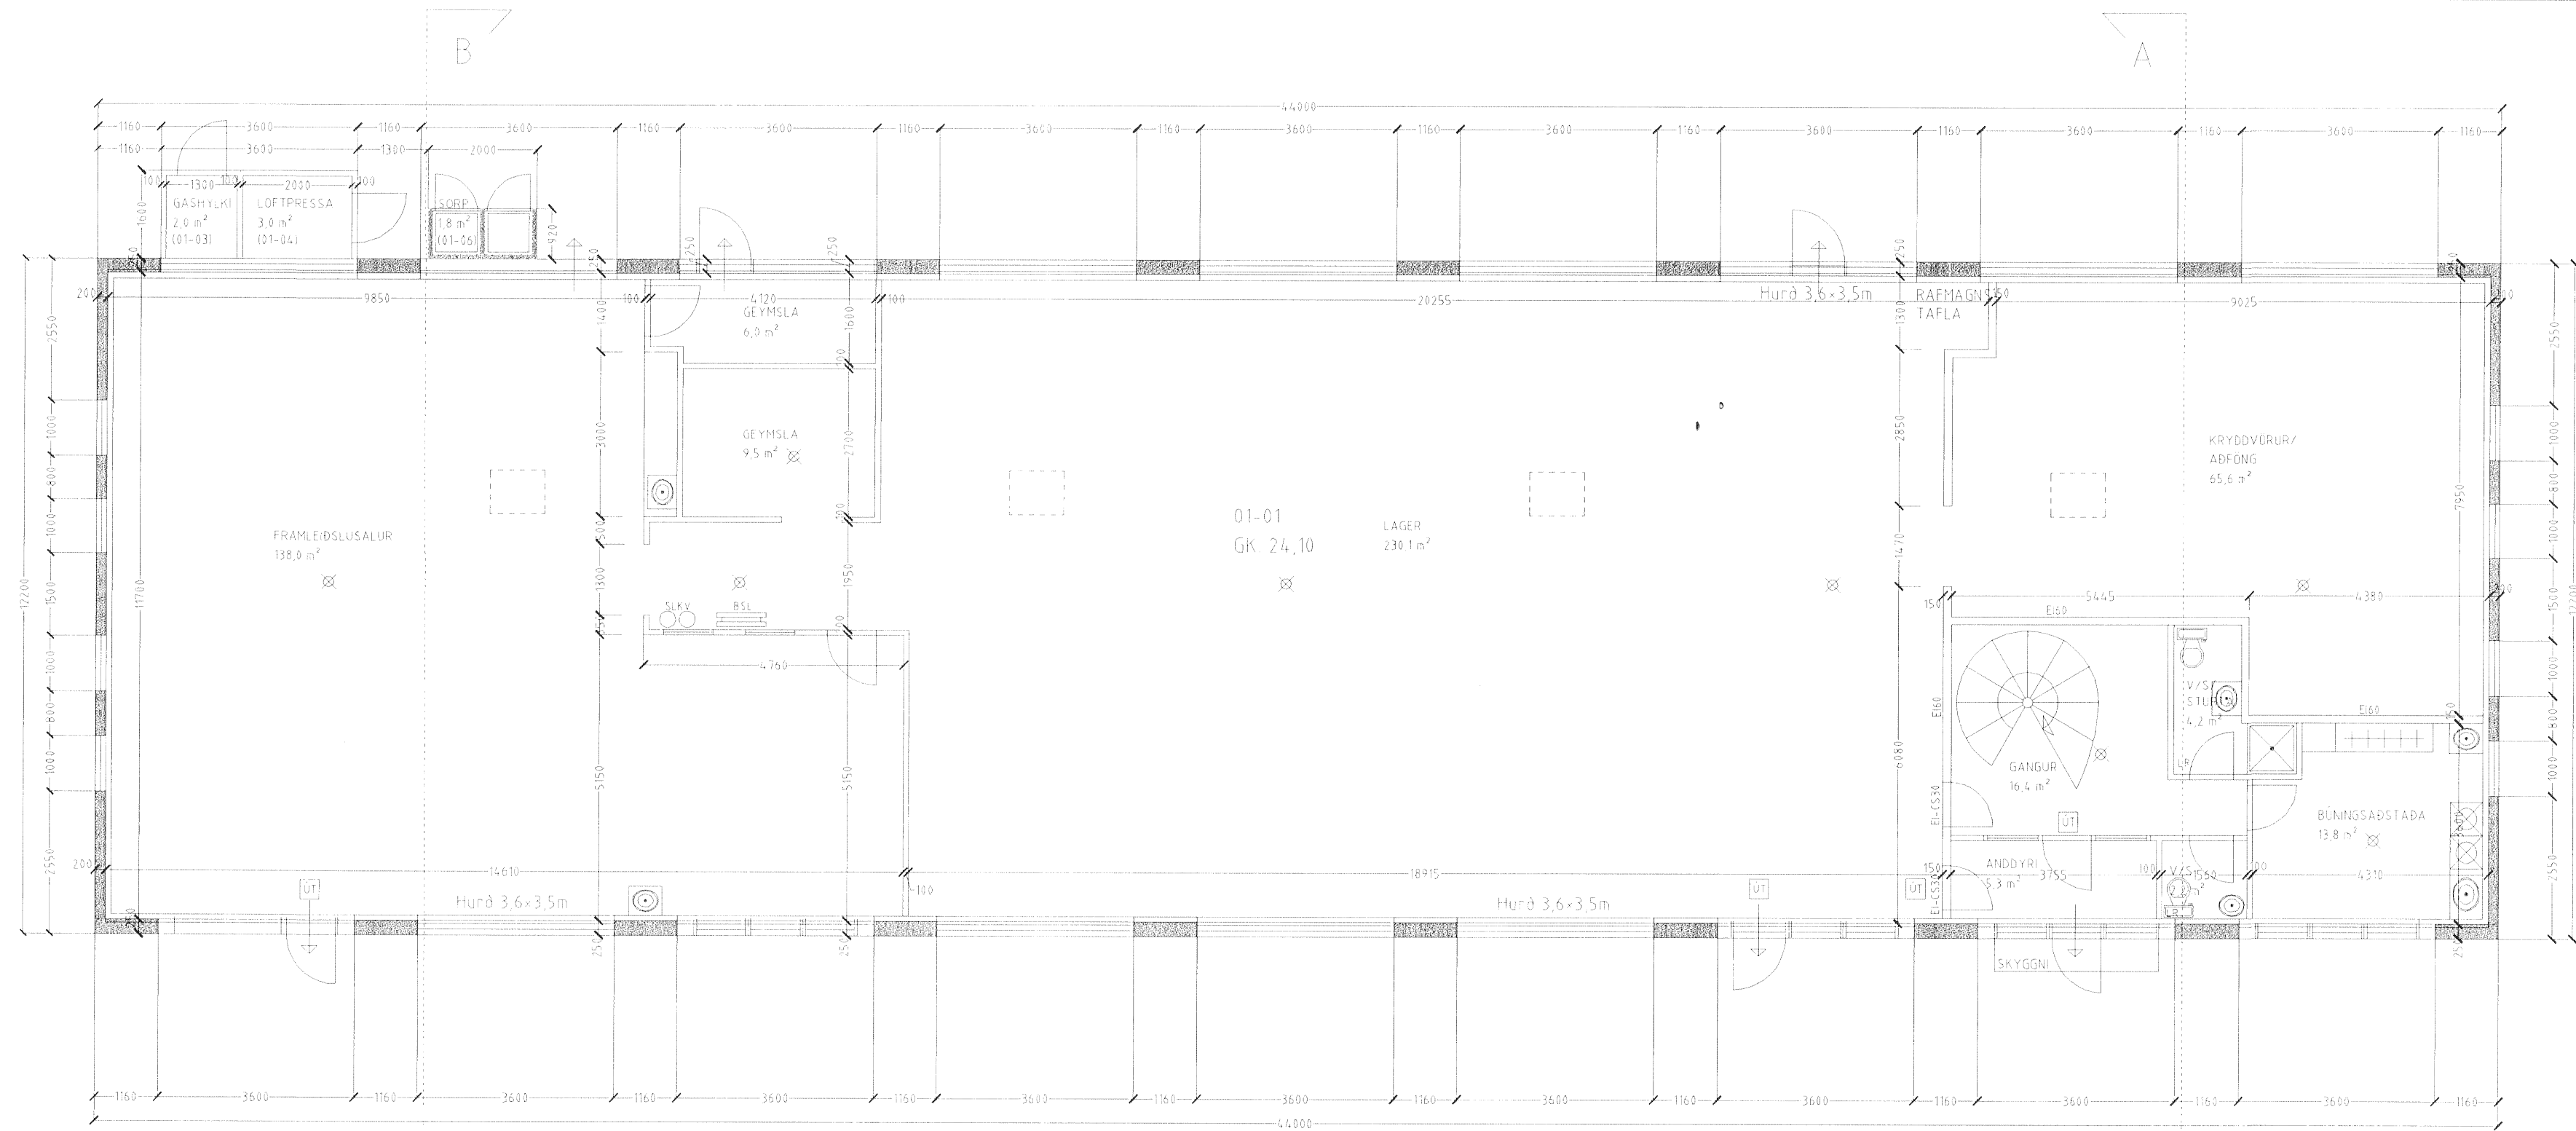

Grunnmynd 1. hæðar m.kv. 1:100



GJÓTUHRAUN 5, HAFNARFIRÐI

ÞRÍÐJA HÆÐIN, ARKITEKTAR — SIGURÞÓR AÐALSTEINSSON FAI
 REYKJAVÍKURVEGI 6B HAFNARFIRÐI
 REYKJAVÍKURVEGI 6B HAFNARFIRÐI
 SIML 555 46 10 GSM: 884 4168
 NETFANG: KT:250144-3939 sig@stendia.is
 HANNAÐ: TEIKNÁÐ: SA DAGS: 15.03.2011 MKV: VERKNR:

Verkfræðipjónusta Jóhanns G Bergþórssonar. EHF.

Kennitala: 570879-0149		Strandgata 28 220 Hafnarfjörður Sími 555-3250 Fax 555-3251		Netfang: heggi@stendia.is	
Tilv.	Magn.	Títtill verks.	GJÓTUHRAUN 5 HAFNARFIRÐI	Breytt dags.	05.08.2005
Hannað af: JGB	Teiknað af: Bergþór J	Yfirfarlað af:	Samþykkt af - dags.	Dags: 24/04/2002	Mælikvarði: 1/100
Gjótuhraun 5 Hafnarfirði. Byggingarnefndarteikning. Grunnmynd 1. hæðar.			Teikning Nr: 003	Skráarheiti: Tillaga 10	Útgáfa: 3/4
Athugasemdir: Málsgöf, innrask, pulagi og LÍTIR breytt 05.08.2005					