



A			
B			
C			
Br.	Dags.	Breytt af	Breyting

Samþykkt þann
23 MAR 2011
 Byggingaáhrif
 E. n. Sigurður Sveinsson

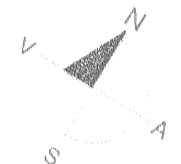

PARKING
 Billast

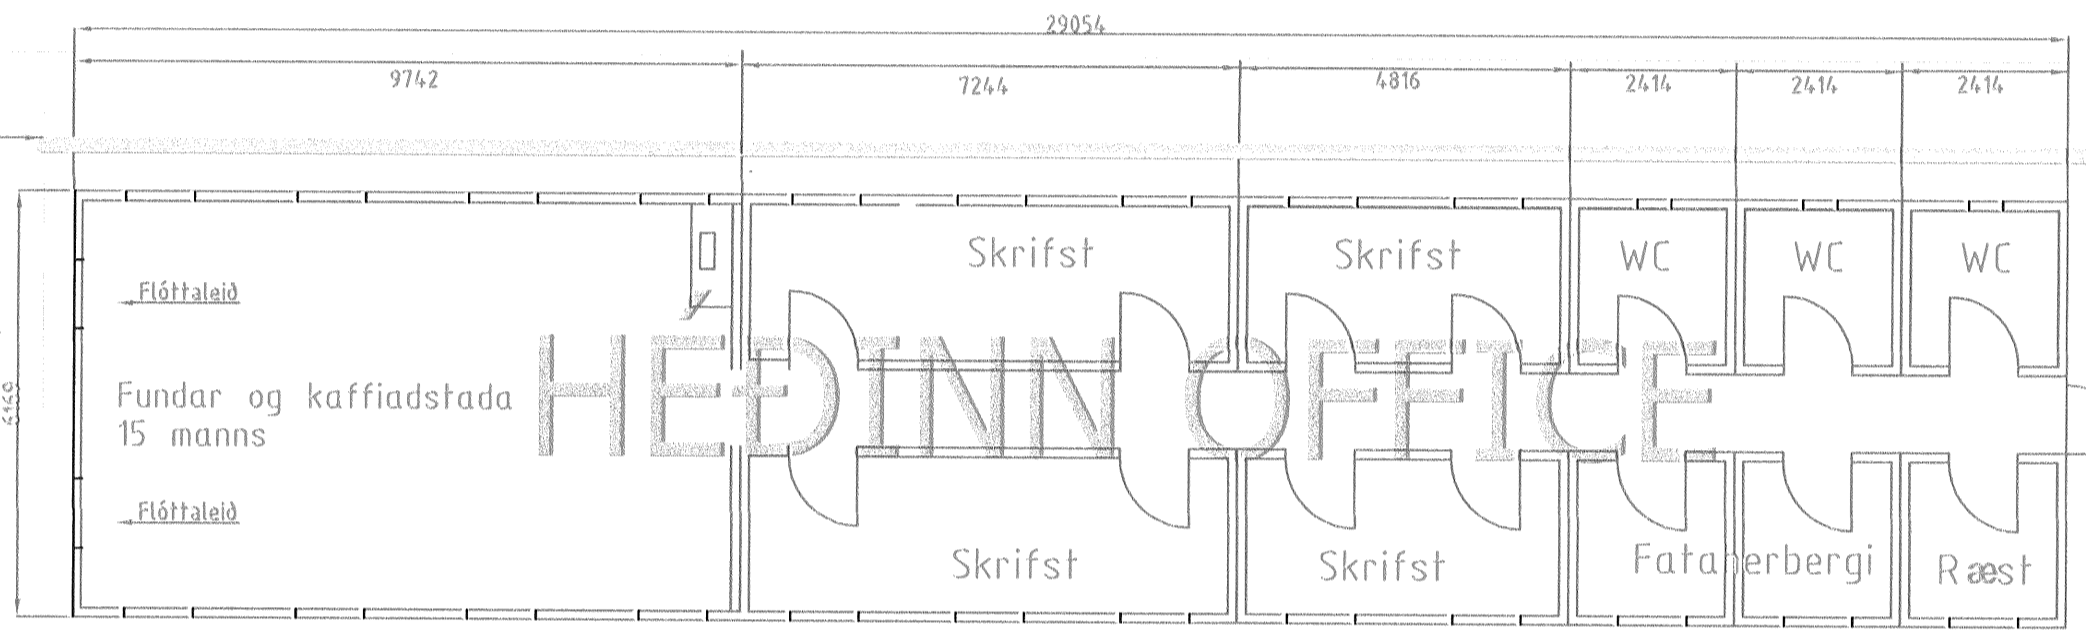

Sorp
 Ákeyrslusteynar

Rotþró
 1000m³

Byggingarlýsing:

Sótt er um byggingarleyfi til tveggja ára fyrir vinnubúðir sem settar verða niður á lóð ALCAN í Straumsvík land. nr. 123154. Vinnubúðirnar eru fyrirhugaðar sem aðstaða fyrir starfsmenn Héðinns á meðan verkframkvæmdir standa yfir varðandi „Leiðakerfi - straumstækkun „ fyrir framleiðslu ALCAN.
 Vinnubúðirnar eru gerðar úr hefðbundnum gámakerfum, burðarvikri er úr stáli og klætt að innan með klæðningu í fl. 2. Aðstaða er fyrir starfsmenn s.s. fundarherbergi, salerni, fataherbergi, ræstiklefi, kaffiaðstaða.
 Fjöldi starfsmanna er að hámarki 20.
 Flóttaleiðir eru um aðaldyri og einnig um tvo glugga á gagnstæðri átt vinnubúðanna og eru þær merktar á grunnmyndum.
 Reykskynjarar eru í fundarsal og á gangi.
 Slökkvitæki verða sett upp í samráði við eldvarnaeftirlit.
 Frárennsli er tengt rotþró og verður hún útfærð og þjónustuð í samræmi við Heilbrigðiseftirlit.
 Stærðir vinnubúða eru: 180 m² og 432 m³

Nr.	Heiti	Fjöldi	Efni	Teikn. nr./	Blad
	Þessa teikningu má hvorki fjölfalda né dreifa til þriðja aðila án okkar samþykkis. Brot á höfundarrétti varðar við lög.				
	Viðskiptavinur/ Fæki Héðinn hf	Mkv.	Dags.	28/02/11	
	Vinnubúðir Alcan L.NR. 123154	Upph. stærð A3	Teikn.		
		Reikn.			
		Teikn. nr. /Blad	20400-ALV-E0008 /1		
		Verk nr.	20400-		
Hönnuður Erlendur Árni Hjálmarsson KT 100355-5239 Klébergi 6, 221 Hafnarfirði	HÉÐINN GJÁHELLA 4 221 HAFNARFJÖRÐUR ☎569 2100				