




NORDUR

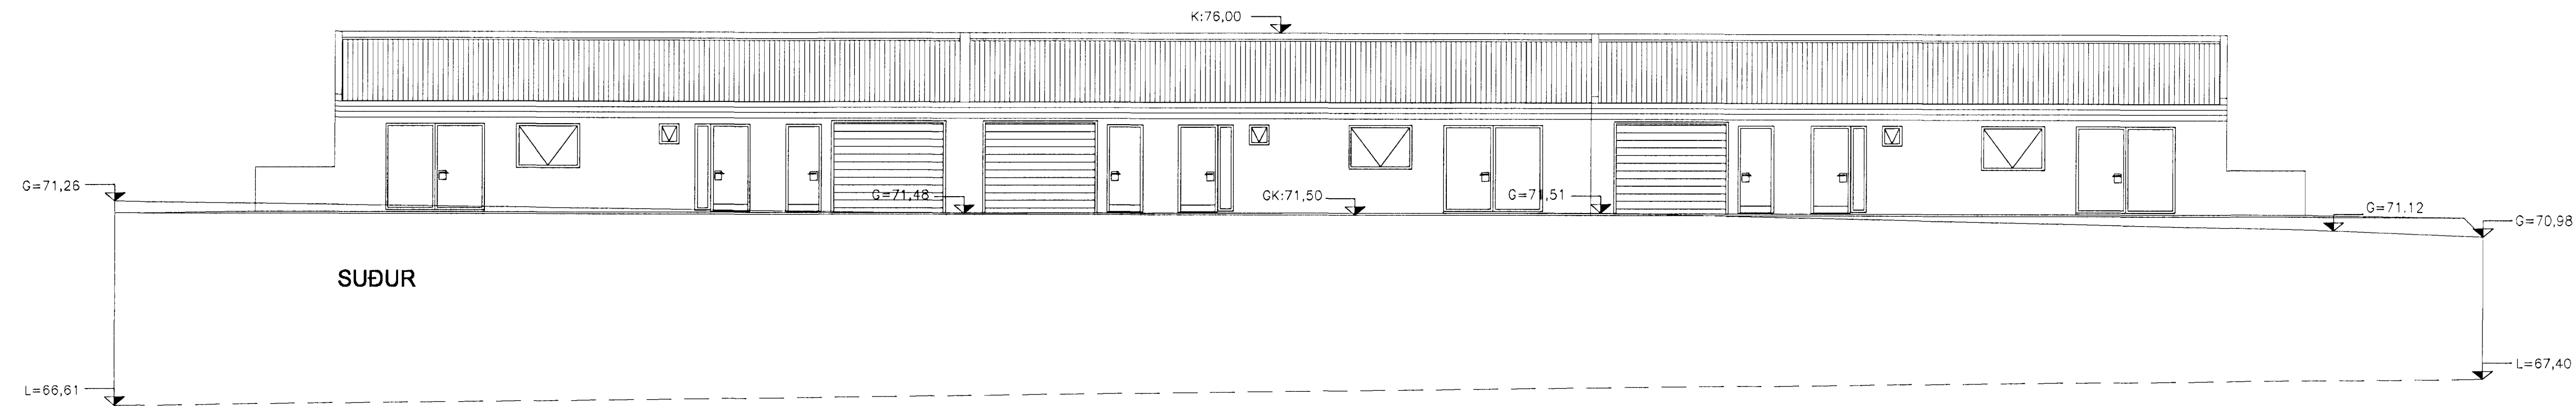


SUÐUR

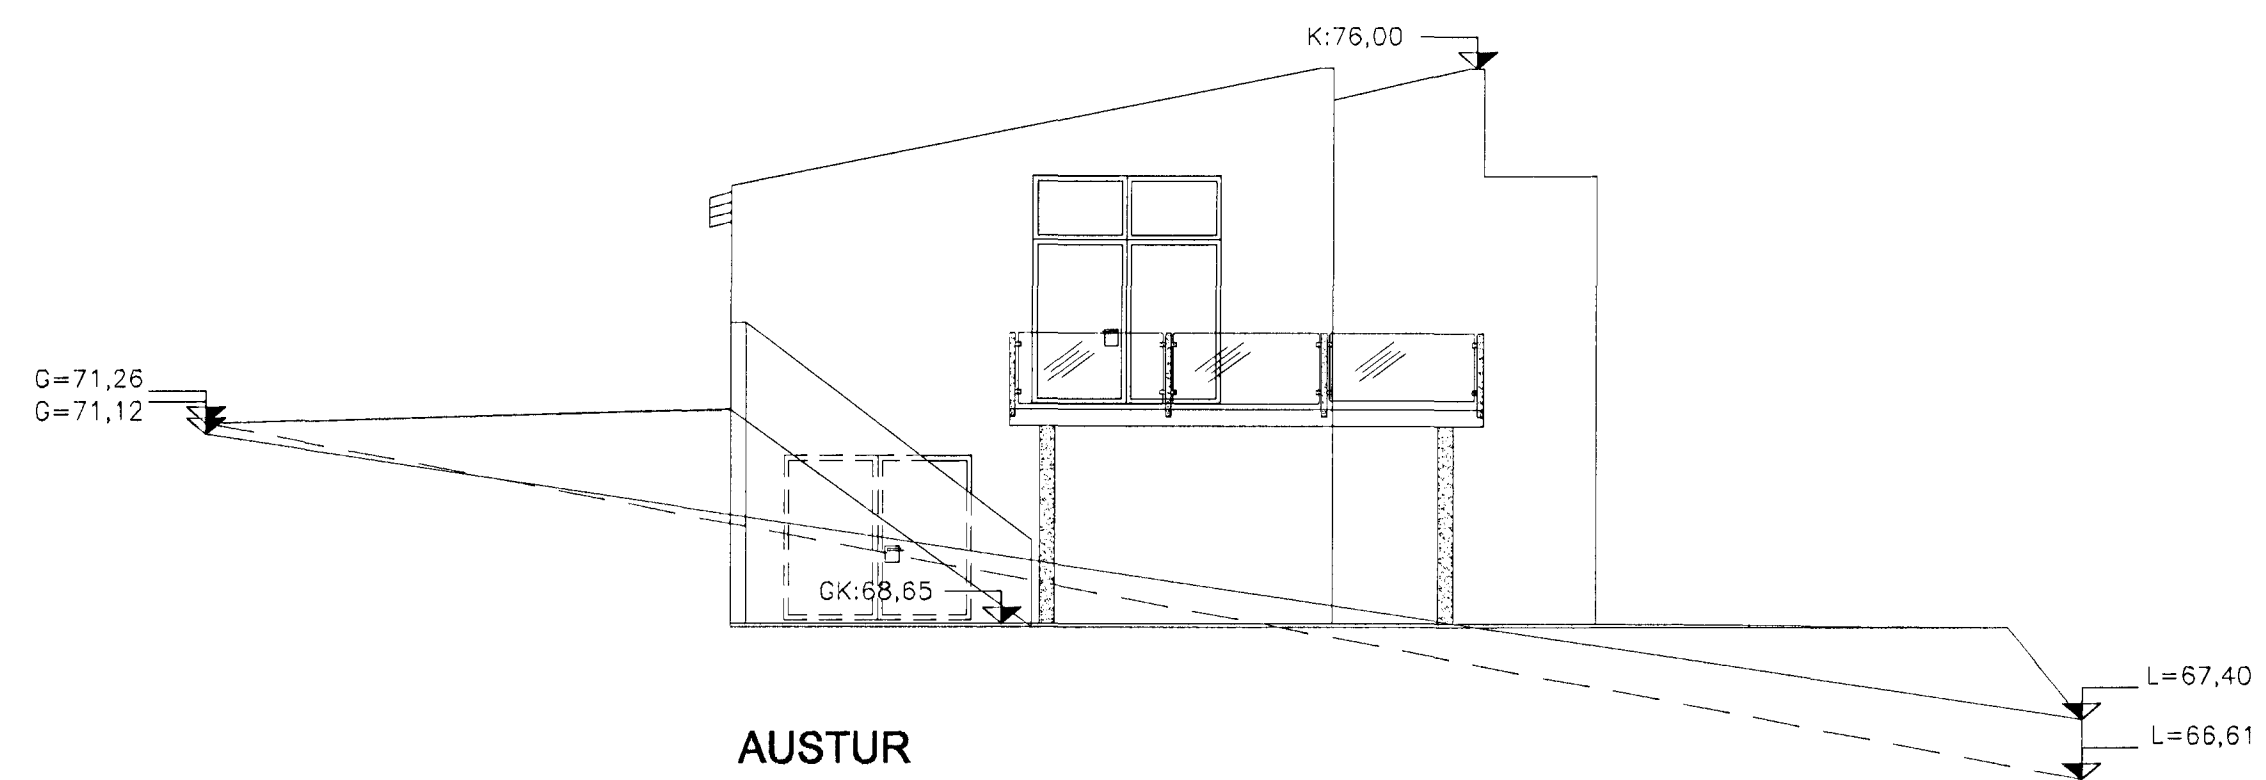


AUSTUR

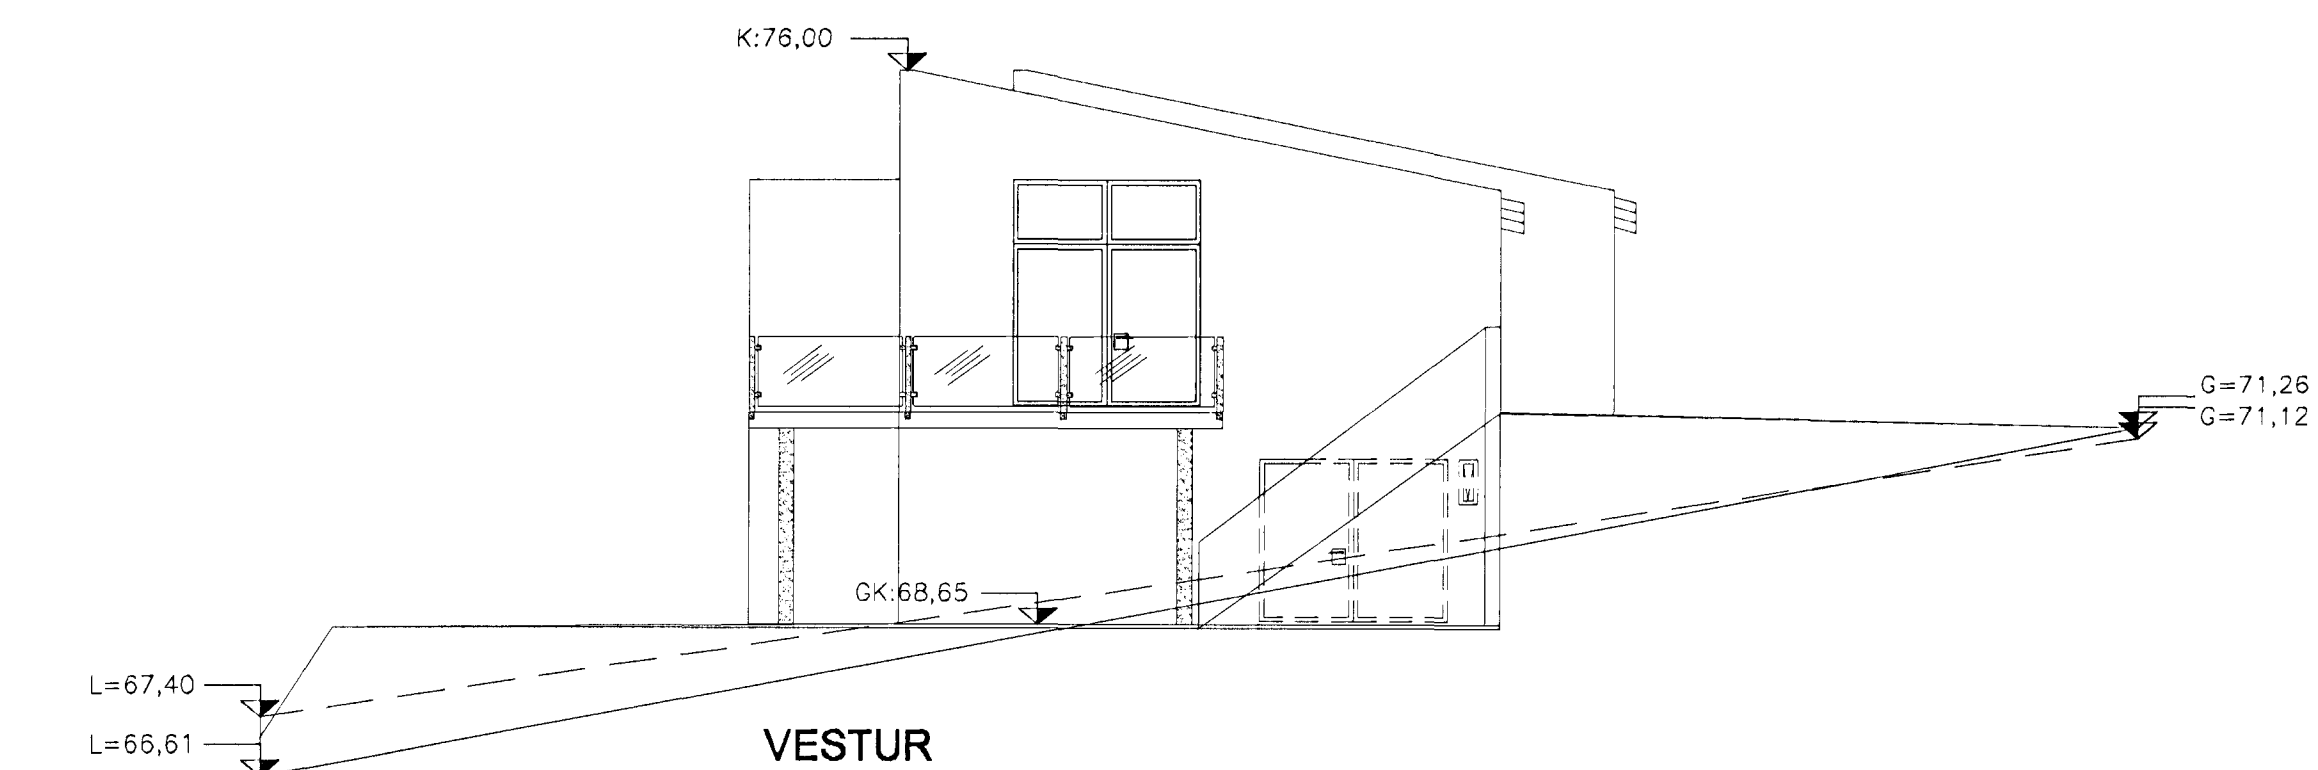

VESTUR

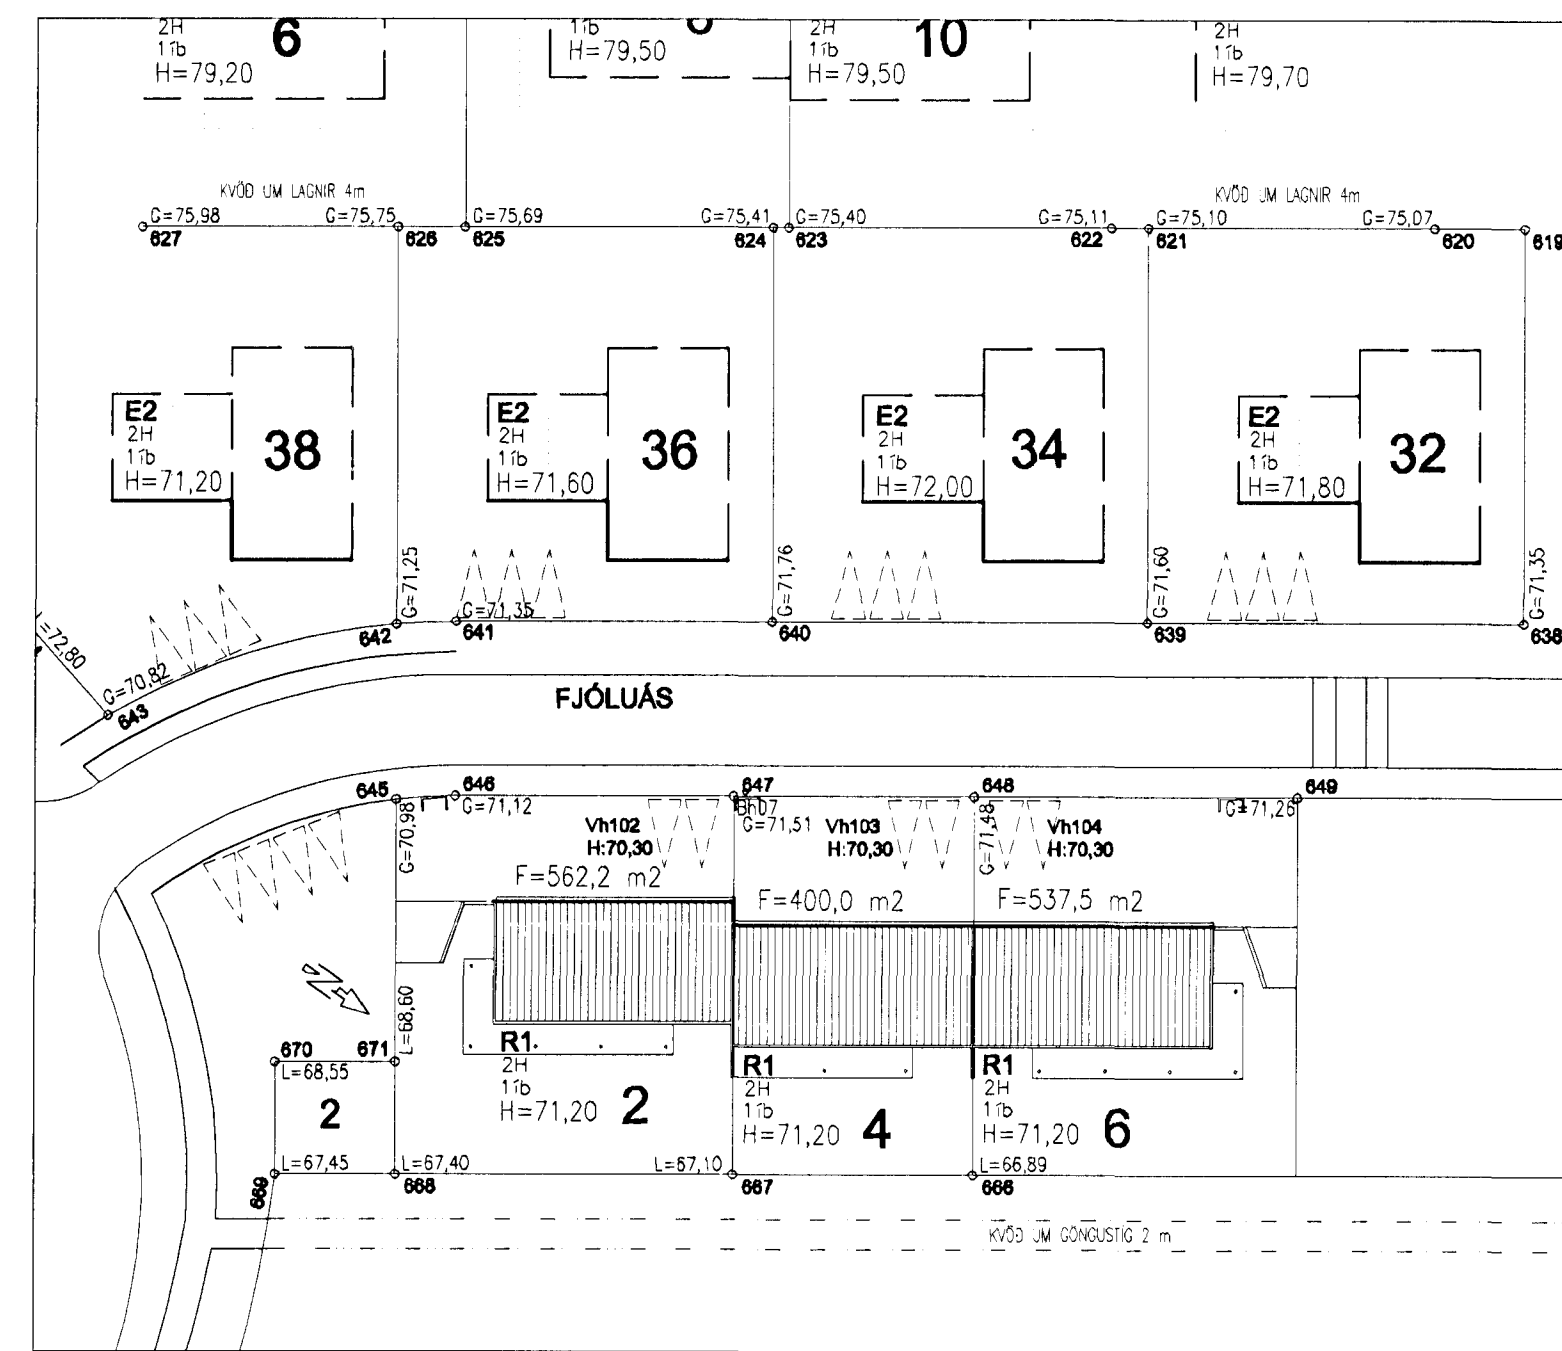

AFSTÖÐUMYND MKV.: 1:500

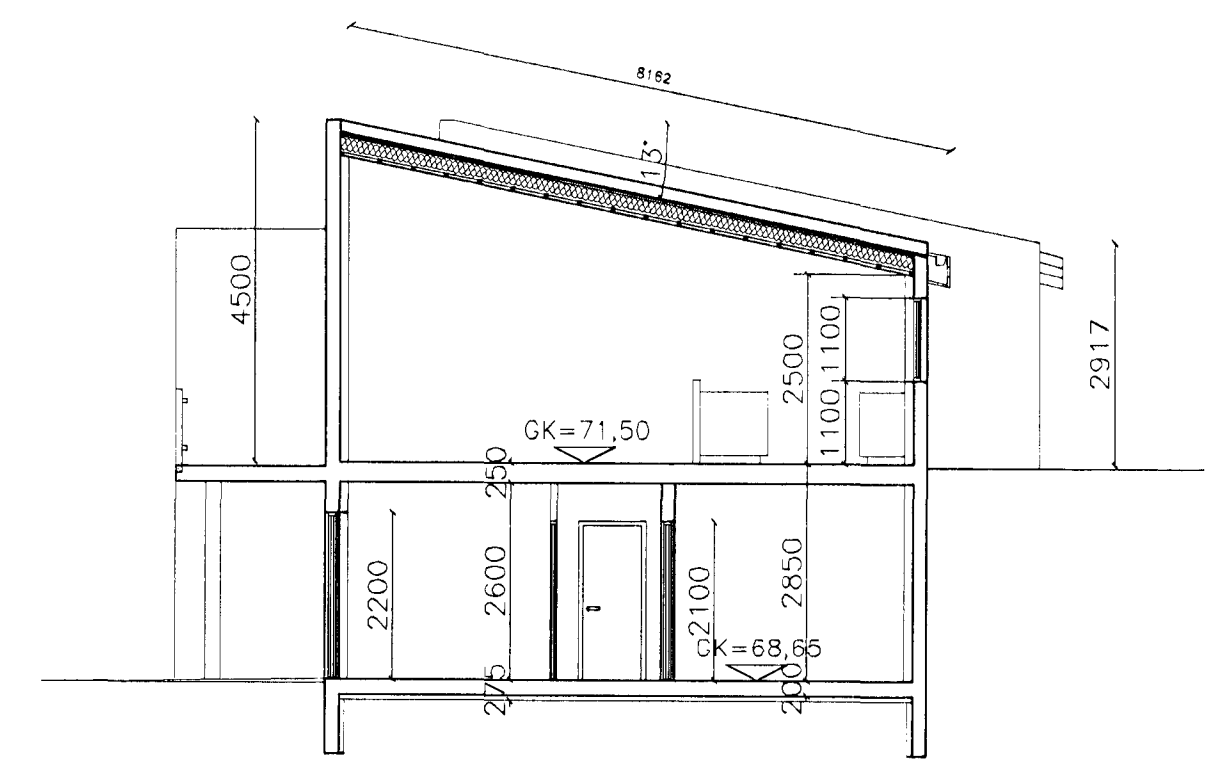

SNID A-A

NR.	DAGS.	BREYTING.	AF
1	10.08.07	HÉÐARLÍNUM BETT INN Á ÓTLIT OG GK BREYTT.	SV
2	29.08.07	HÉÐSTI ÓTVEGGURINN LÉKKADUR UM 30 cm.	SV
3	10.01.08	STÖÐVEGGJUM BETT VIÐ	SV
4	14.12.11	FJÓLUÁS 6. 1. HÉÐ. INNRA SKIPULAG, ÞVOTTAH STÉKKAD	SÁ
5	14.12.11	FJÓLUÁS 6. 1. HÉÐ. GLUGGUM Í ÞVOTTAHÚS OG HJÓNAHERB BETT VIÐ	SÁ

FJÓLUÁS 2 - 4 - 6 HAFNARFJÁRDARBÆR		TÆKNIÞJÓNUSTA SÁ ehf HAFNARGATA 60 230 KEFLAVÍK S: 421-5103	
nánað	SÁ	teiknað	SÁ/SV
yfirfarað	SV	dags	01.08.2007
SIGURÐUR ÁSRÍMSSON KT: 161161-2929 WFI		mkv.	1:100 / 1:500
<i>Sigurður Ásríms</i>		nr.	589102