


Hönnuður:
ARI, HAS
Yfirfandi:

Samþykkt: Davíð Sölvberg kt: 100356-3339


Breytingar:

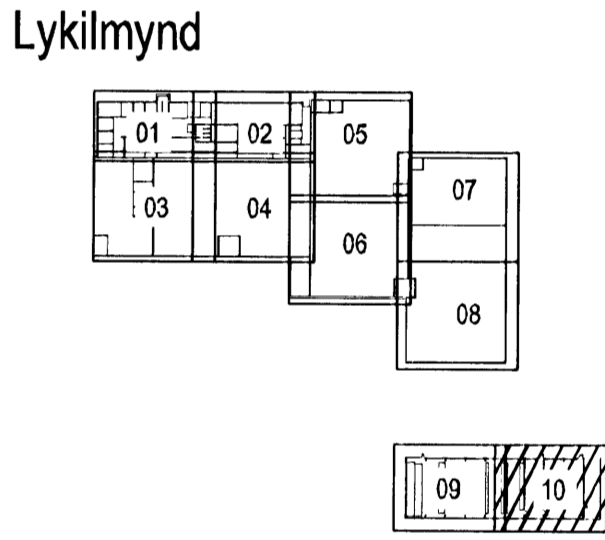

Aðalhönnuður:
ASK
18. APRIL 2003

Héðinn
Gjáhella 4
221 Hafnarfjörður


Tölvu-, síma og loftnetskerfi
Sibería 1.Hæð
Mkv: 1:50

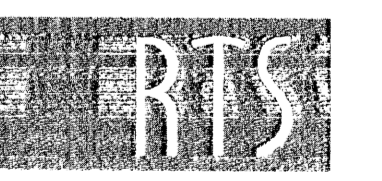

VERKFRÆÐISTOFA
Grensásvegur 3
108 Reykjavík
Sími 520 9900
Fax 520 9901
www.rts.is



Altakr. gæðgögnun skv.
SS EN ISO 9001:2000
FRV
Félagsráðgjafi og
Væðingarmáttak
FS 88744

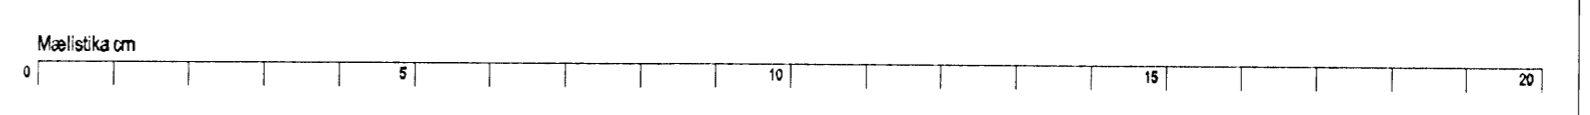

32-2166-1-
03.04.2008
013110
A