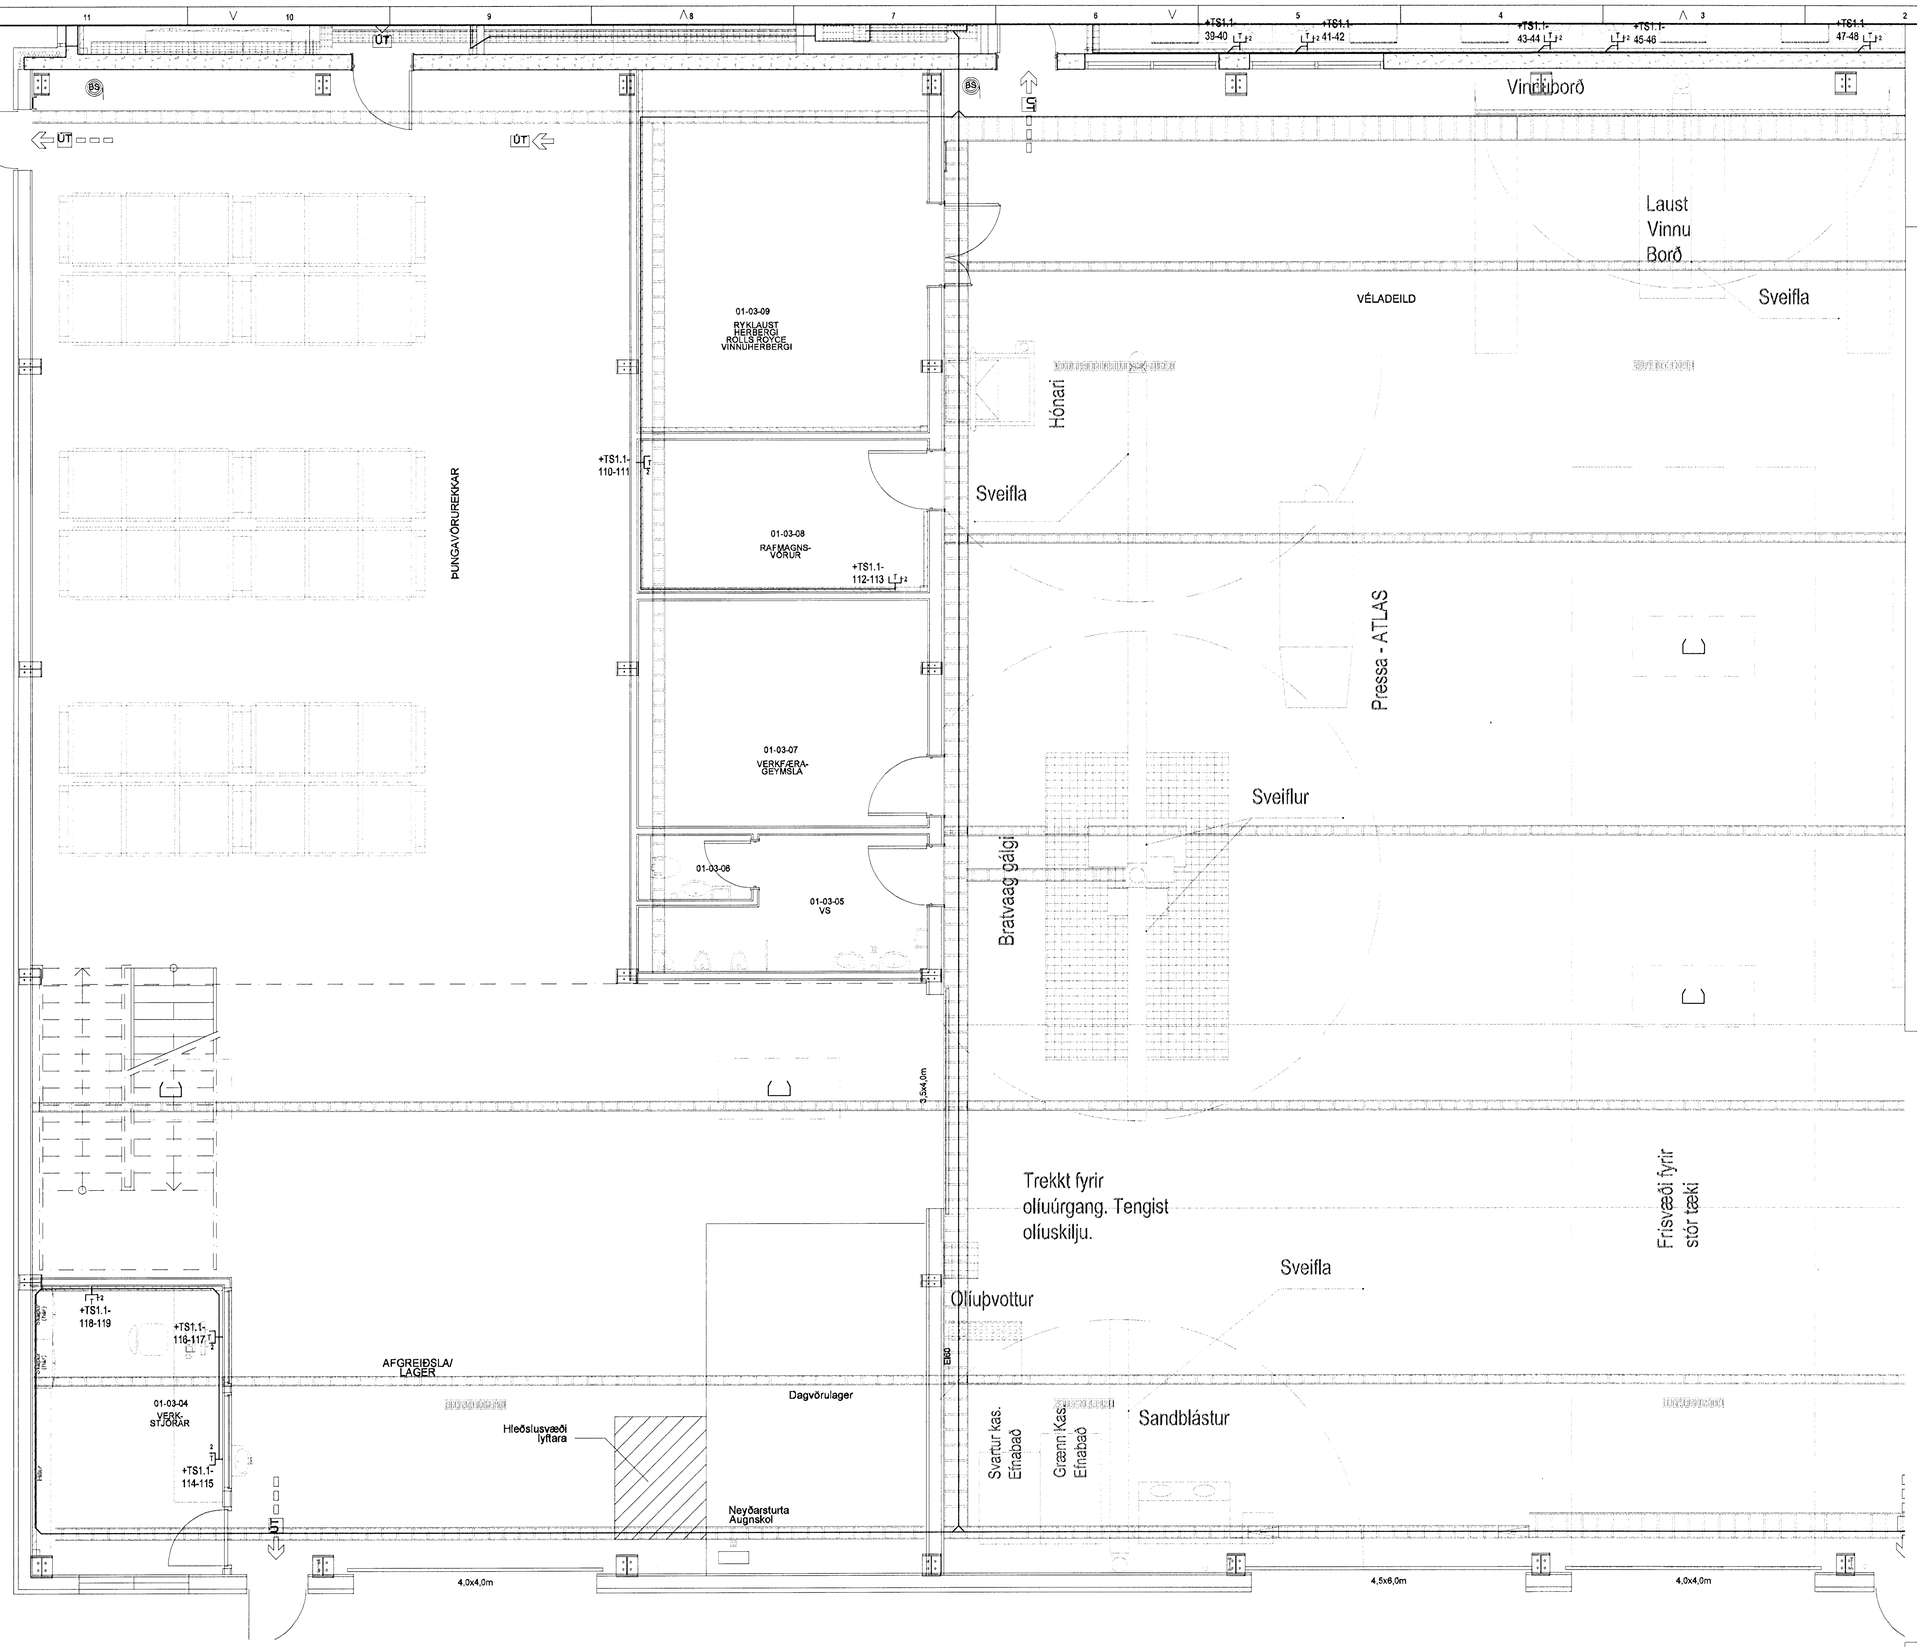

Hönnuður:

ARI, HAS

Yfirfarið:

Samþykkt: Davíð Sölvason kt: 100356-3339

Breytingar:

Lykilmynd

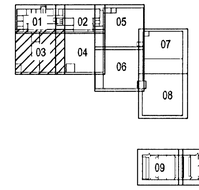

Aðalhönnuður:

ASK Teikni- og samræmingarkerfi fyrir mannvirkjahönnun 4750947345

18. apríl 2003

Héðinn

Gjáhella 4
221 Hafnarfjörður

Tölvu-, síma og loftnetskerfi

1. hæð
Mkv: 1:50

RTS
VERKFRÆÐISTOFA
Grensásvegur 3
108 Reykjavík
Sími 520 9900
Fax 520 9901
www.rts.is

FRV 2004 Hönnuður

Allt sem gæðavottun skiv BS EN ISO 9001:2000

FS 88744

32-2166-1-

013103 A

03.04.2008