


INNGANGUR  
STARFSMANNNA

Hönnuður:  
ARI, HAS  
Yfirfarð:  
Sambýkkt: Davíð Söfnsson kt: 100356-3339


Breytingar:  
.....  
.....  
.....  
.....  
.....

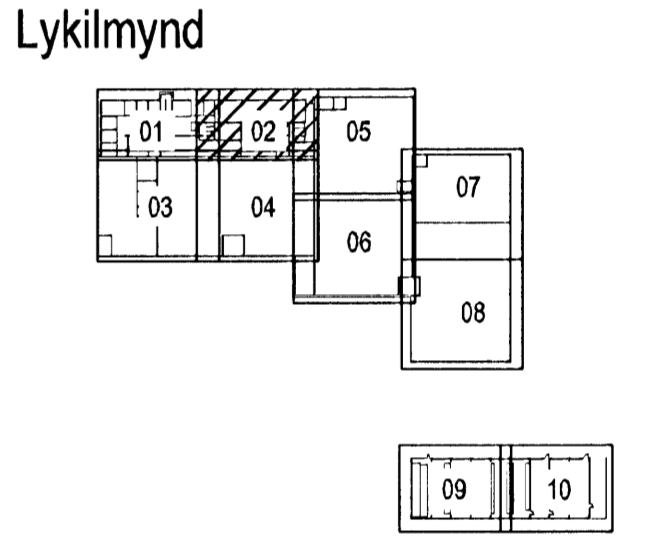


Aðalhönnuður:  
ASK  
13. apríl 2003  
Hönnuður: Davíð Söfnsson

Héðinn  
Gjáhella 4  
221 Hafnarfjörður

Raflagnir í rennur, rafstiga og gólf  
1. hæð  
Mkv: 1:50

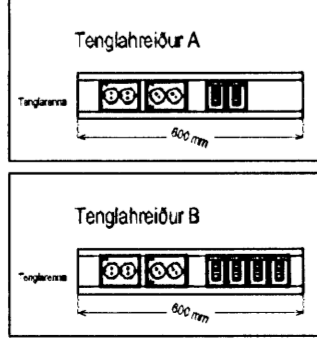

Tenglahreður eru sláðsett í lofti

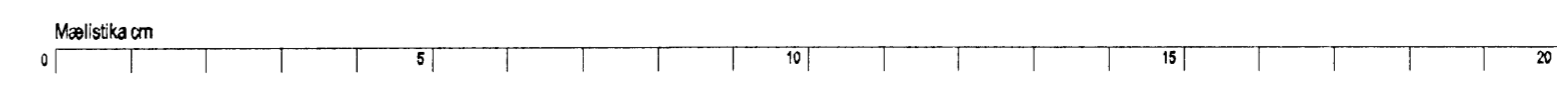

**RTS**  
VERKFRÆÐISTOFA  
Grensásvegur 3  
108 Reykjavík  
Sími 520 9900  
Fax 520 9901  
www.rts.is

Attek gæðvottun skv  
BS EN ISO 9001:2000

FS 88744

32-2166-1-  
03.04.2008  
011702  
A