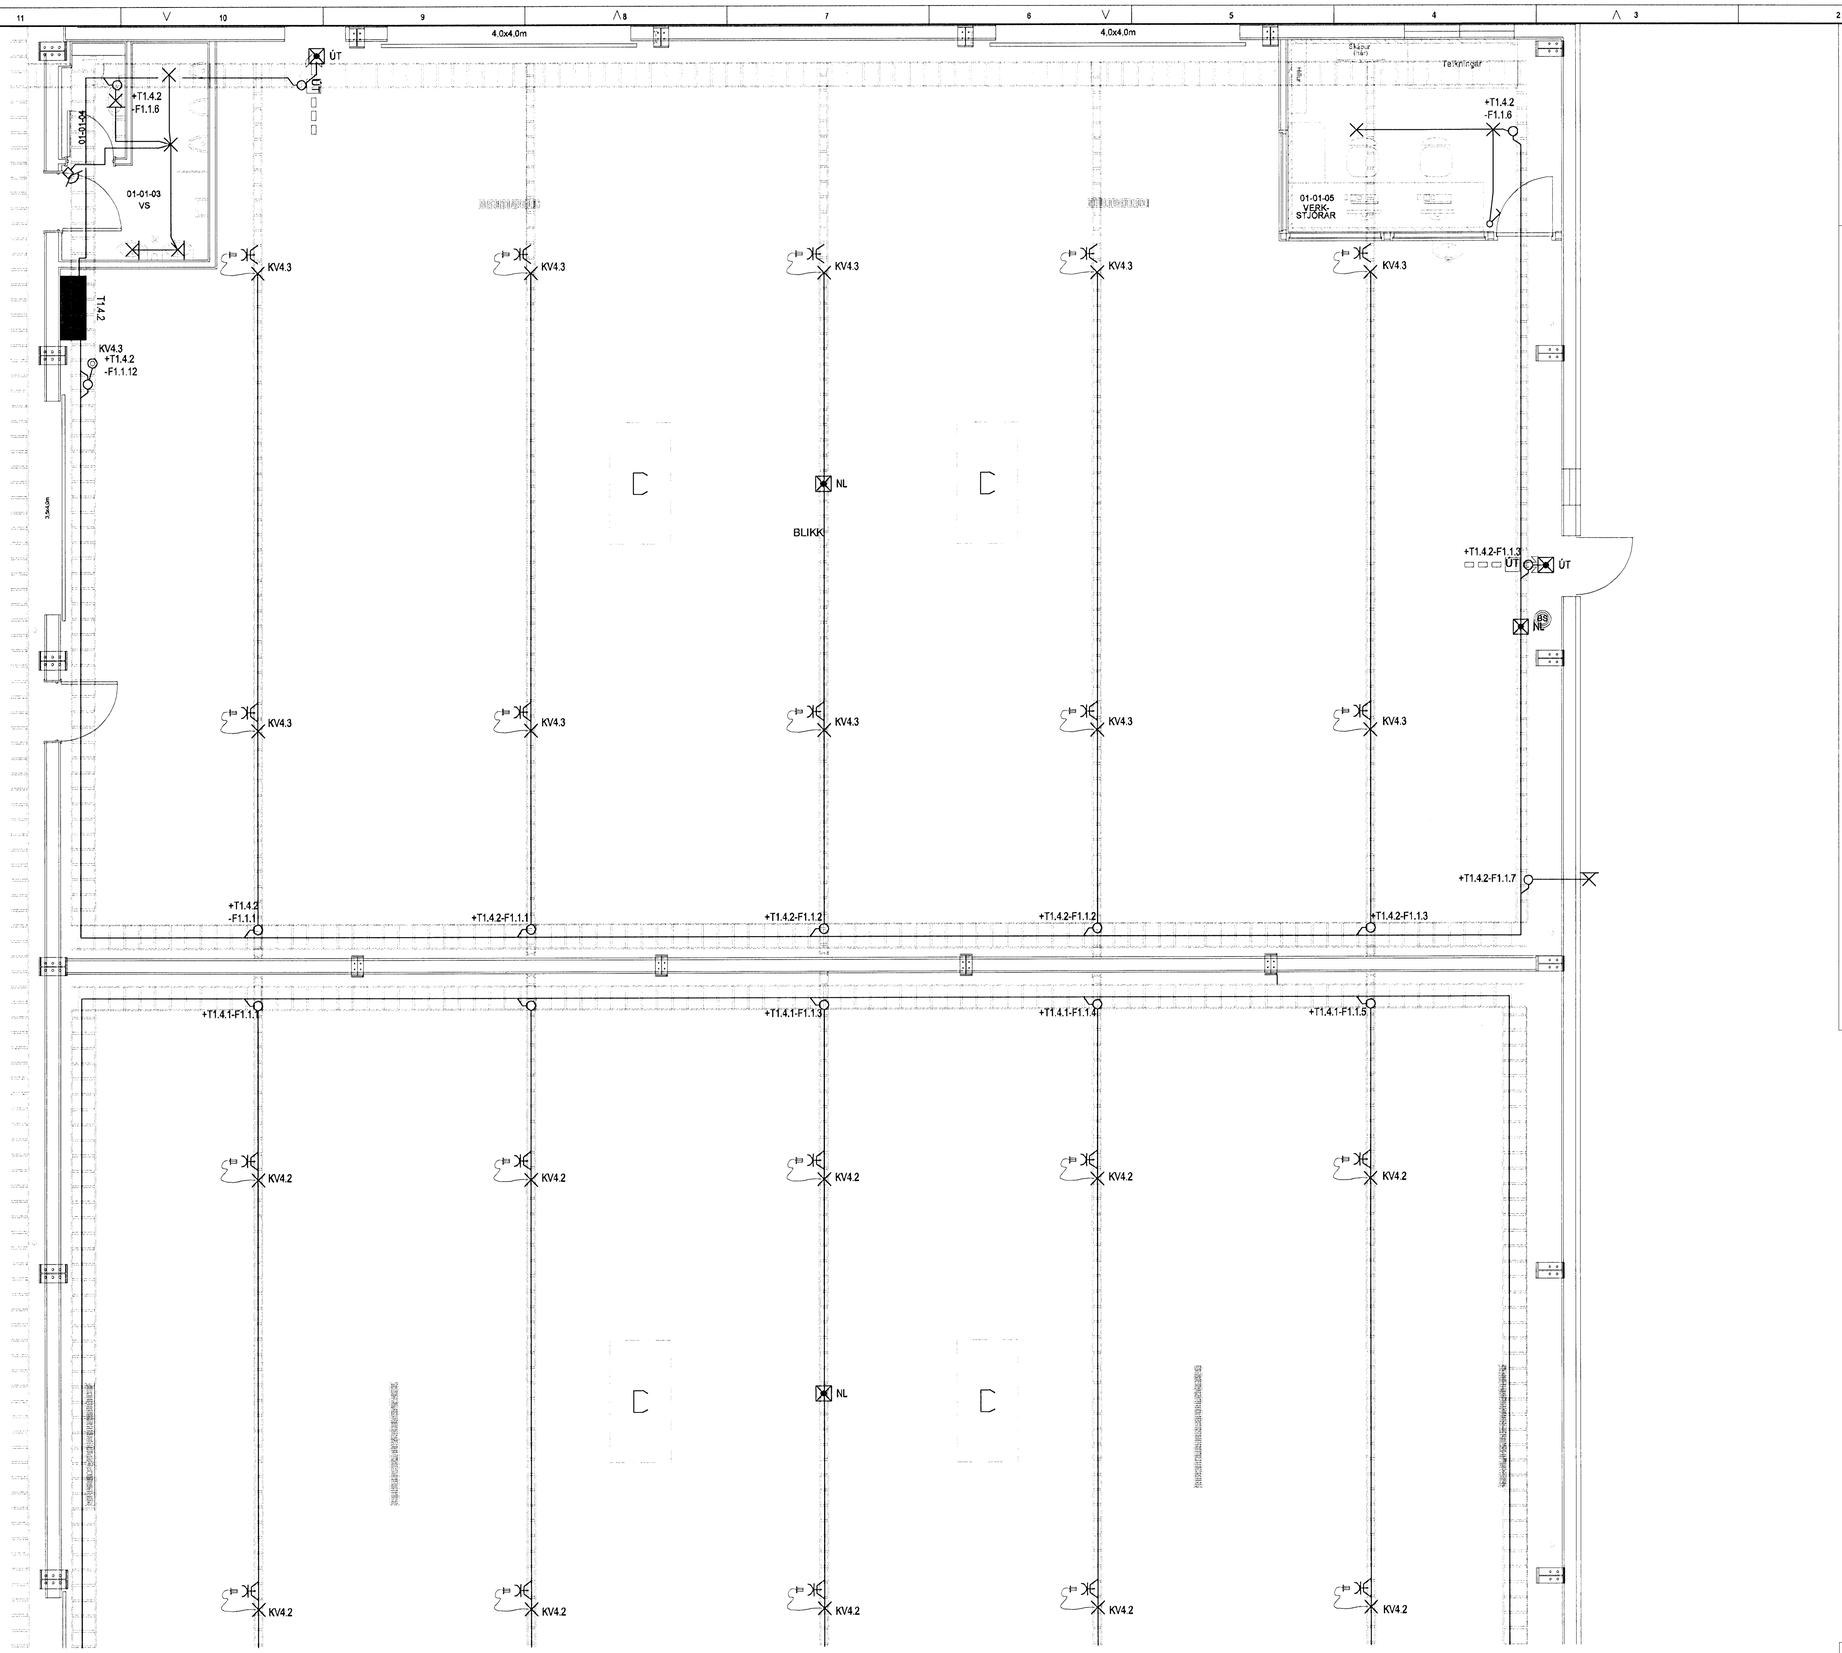

Hönnuður:

ARI, HAS

Yfirfarið:

Samþykkt: Davið Sóðvason kt: 100356-3339

Breytingar:

Lykilmynd

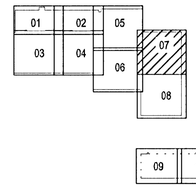

Aðalhönnuður:

ASK
18. apríl 2008

Héðinn

Gjáhella 4
221 Hafnarfjörður

Raflagnir

1. hæð
Mkv: 1:50

VERKFRÆÐISTOFA

Grensásvegur 3
108 Reykjavík
Sími 520 9900
Fax 520 9901
www.rts.is

Alltek gæðavottun skv
BS EN ISO 9001:2000
FS 88744

32-2166-1-

011607 A

03.04.2008