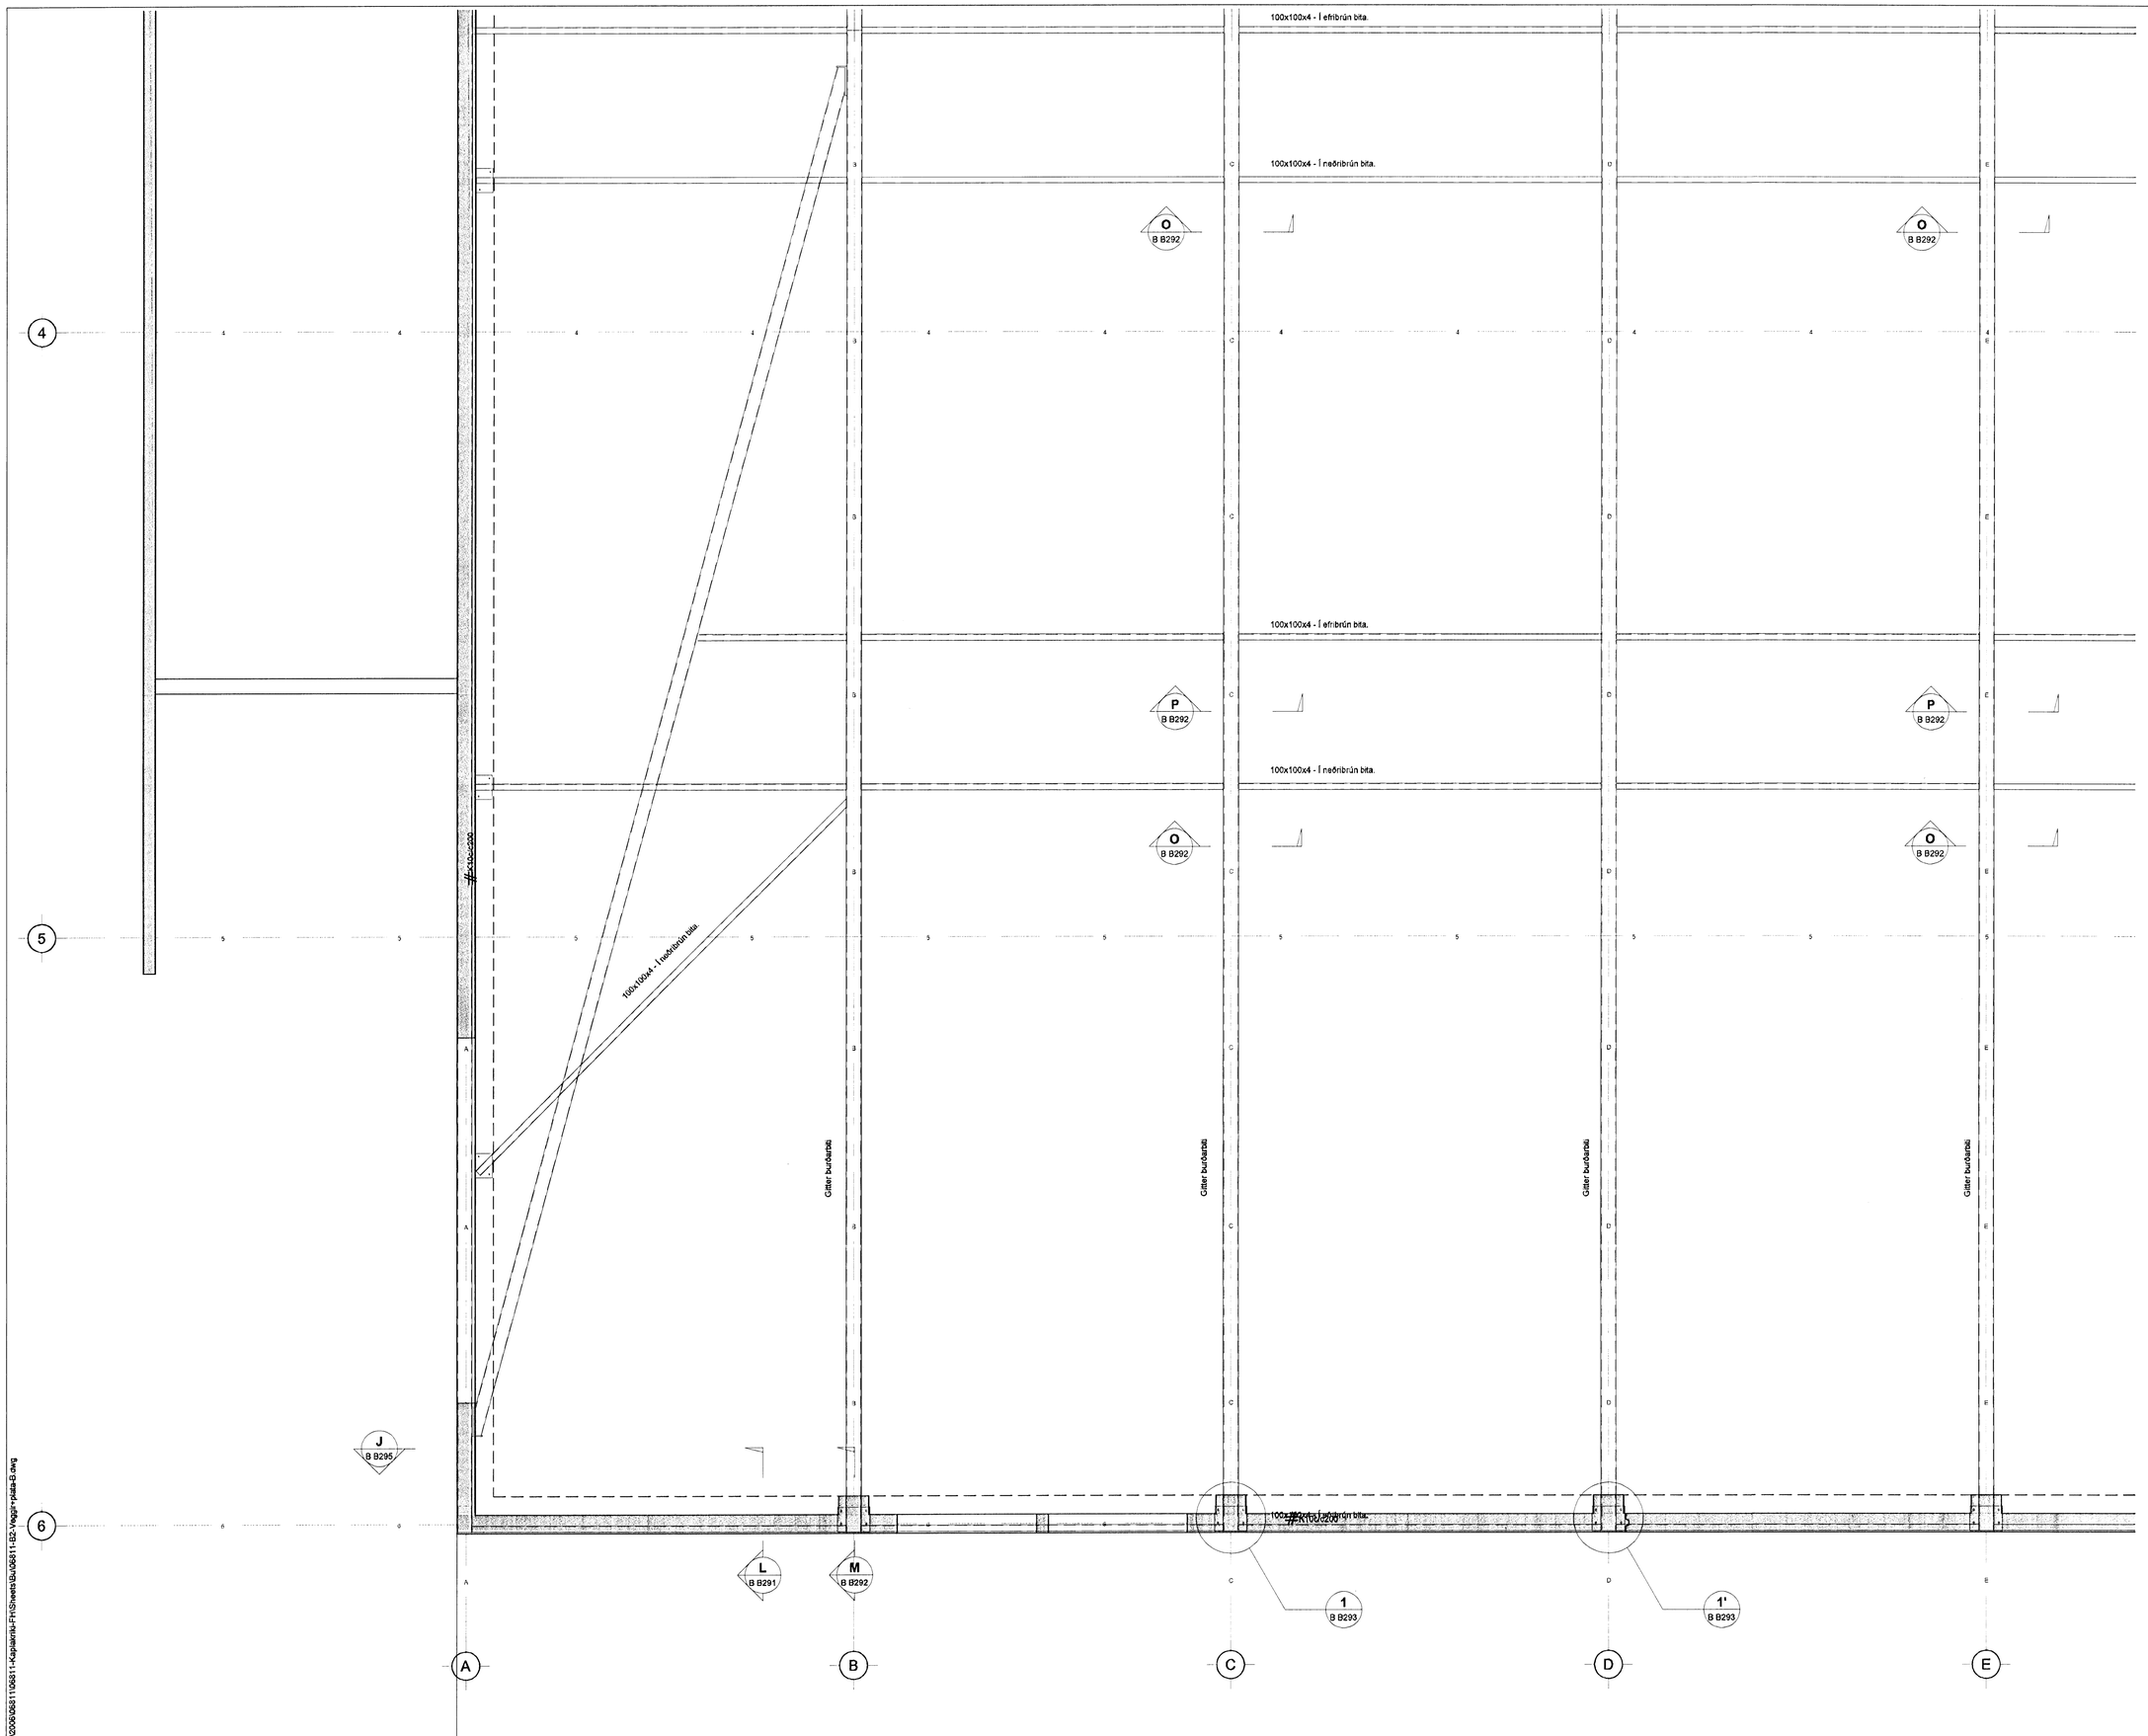

Samþykkt þann
06 JUNI 2008
Byggingarfulltrúinn í Hafnarfirði
F.h. Hrólfur S. Gunnlaugsson

Kt. 110457-2789

KAPLAKRIKI

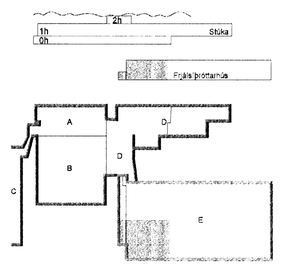

Útg.	Dags.	Skýring	Hannað/Yfirfarið

VSB

VERKFRÆÐISTOFA

BÆJARHRAUN 20 · 220 HAFNARFJÖRÐUR · KENNIT. 710796-2899
vsb@vsb.is · Sími 585 8600 · Fax 585 8610 · www.vsb.is

Áritun sérhönnuðar
Björn Gústafsson Kt:180550-4889

Verkheiti
KAPLAKRIKI
HAFNARFIRÐI

Verkhluti
Burðarvirki
Veggir og þakbitar frjálsíþróttarhúss
Grunnmynd

Hannað	Teiknað	Yfirfarið	Kvarði	Síða
HÖJ	HÖJ/BIB	BG	1:50 / A1	-

Dags.	Verkefni	Teikning	Útgáfa
18.03.2008	06811	B.B204	

2006\06811\06811-Kaplakriki-FH\Sheets\Bu\06811-B2-Veggir+plata-B.dwg