Samþykkt þann
06 JUNI 2008
Byggingarfulltrúinn í Hafnarfirði
F.h. Hrólfur S. Gunnlaugsson

GITTERBITI c/c 6250 - Í LÍNU C TIL OG MEÐ LÍNU N

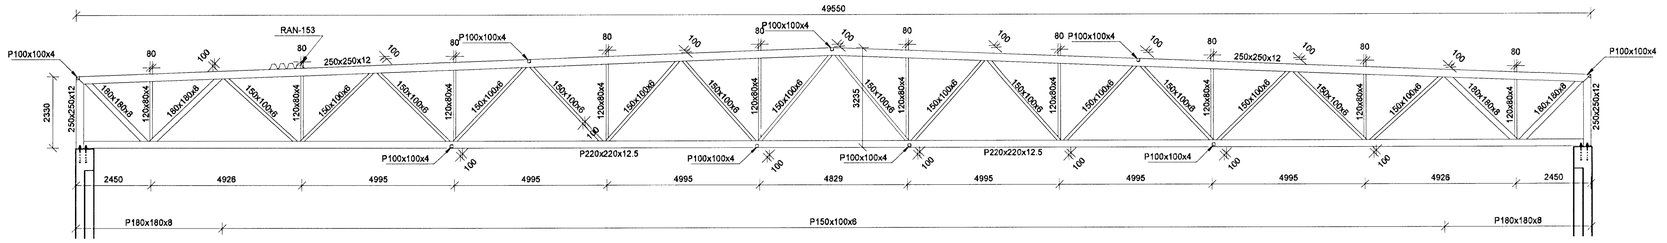

GITTERBITI Í LÍNU B OG O

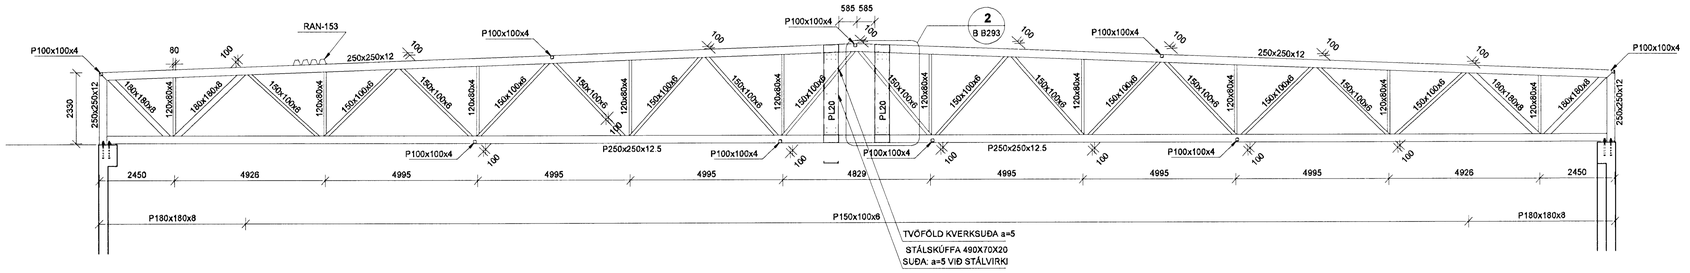

Kt. 110457-2789

Q SNIÐ 1:100

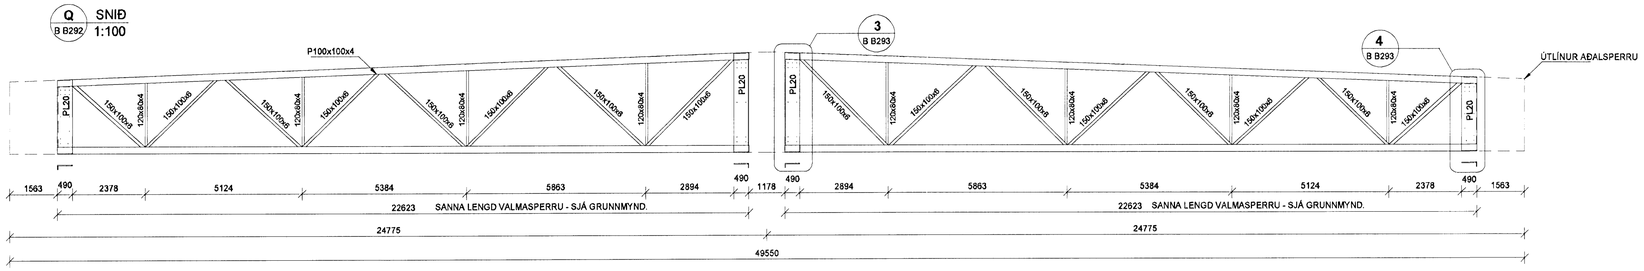

KAPLAKRIKI

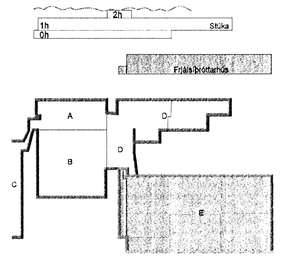

STÁLVIRKI Á ENDAGAFLA.

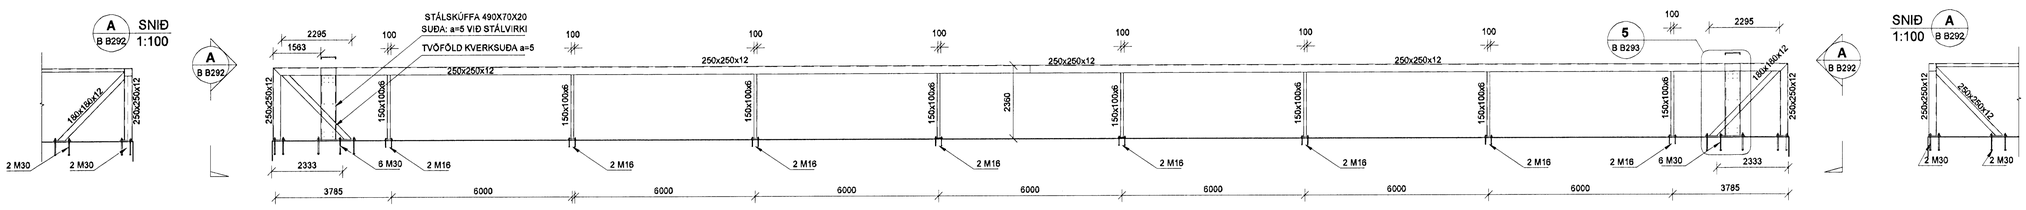

SNIÐ 1:100 A B B292

Útg. Dags. Skýring Hannað/Yfirfarið

VSB
VERKFRÆÐISTOFA

BÆJARHRAUN 20 · 220 HAFNARFJÖRÐUR · KENNIT. 710796-2899
vsb@vsb.is · Sími 585 8600 · Fax 585 8610 · www.vsb.is

Áritun sérhönnuðar
Björn Gústafsson Kt:180550-4889

Verkheiti
KAPLAKRIKI
HAFNARFIRÐI

Verkhluti
Burðarvirki
Veggir og þakbitar frjálsíþróttarhúss
Snið og sérmyndir

Hannað	Teiknað	Yfirfarið	Kvarði	Slða
HÖJ	HÖJ/BIB		1:100 / A1	-
Dags.		Verkefni	Teikning	Útgáfa

006\06811\06811-Kaplakriki-FH\Sheets\Bi\06811-B2-Veggir+plata-B.dwg