DEILI 2 / 1:20 (B B292)

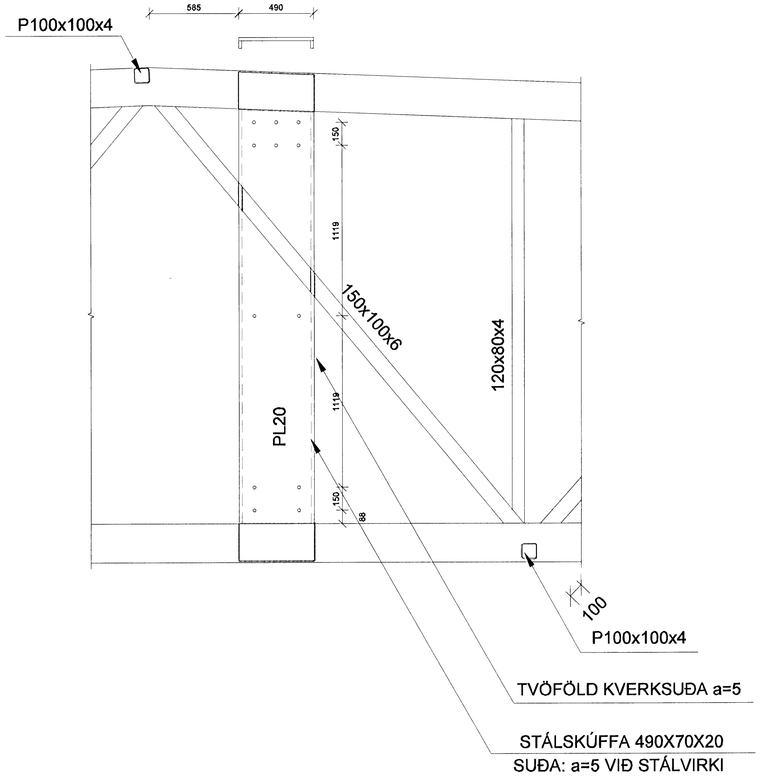

DEILI 3 / 1:20 (B B292)

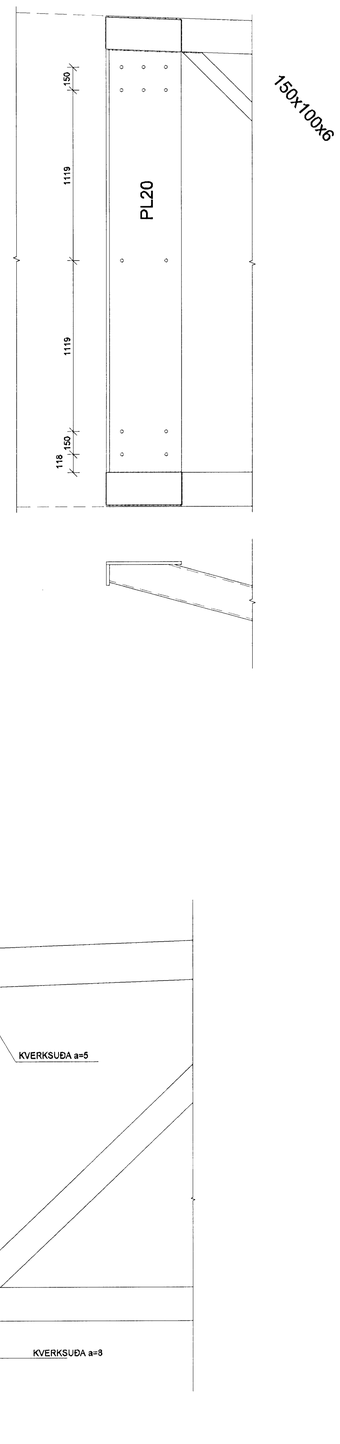

DEILI 4 / 1:20 (B B292)

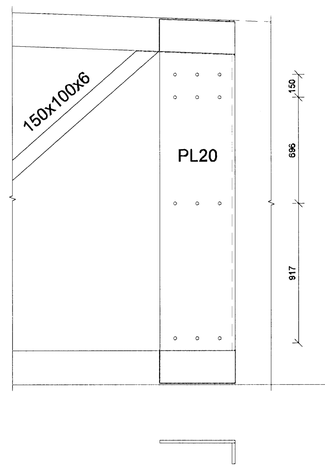

DEILI 5 / 1:20 (B B292)

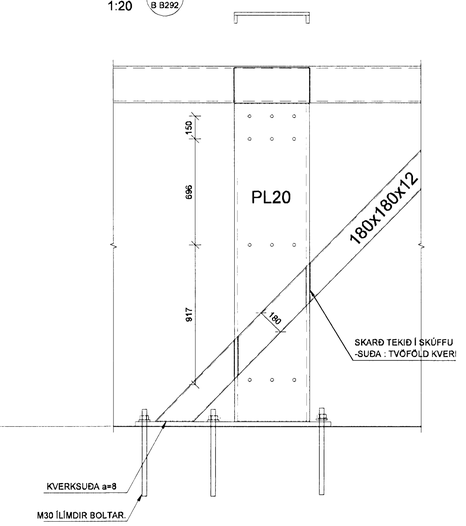

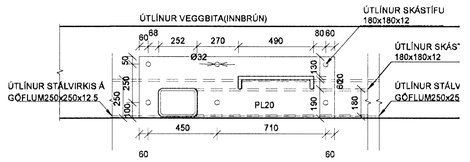

DEILI 1 / 1:20 (B B201, B B202, B B205)

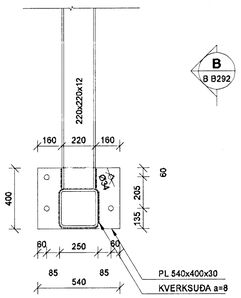

SNIÐ B / 1:20 (B B292)

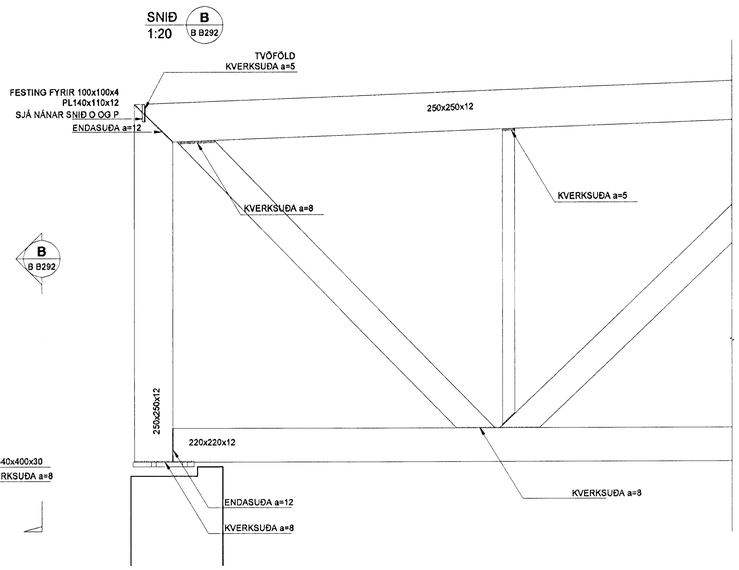

SNIÐ P / 1:20 (B B201-6)

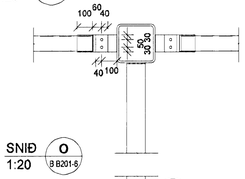

SNIÐ O / 1:20 (B B201-6)

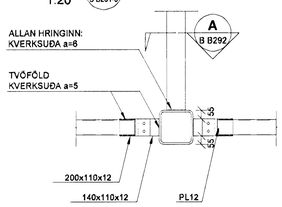

SNIÐ A / 1:20 (B B292)

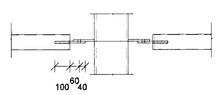

DEILI 6 / 1:20 (B B292)

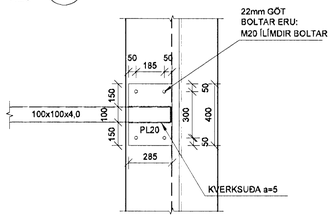

DEILI 7 / 1:20 (B B292)

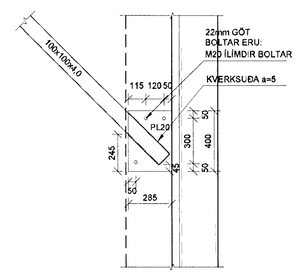

KAPLAKRIKI

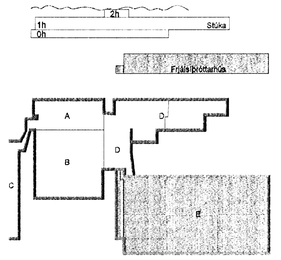

Samþykkt þann 06 JÚNÍ 2008
Byggingarfulltrúinn í Hafnarfirði
F.h. Hrólfur S. Gunnlaugsson

Kt. 110457-2789

Útg.	Dags.	Skýring	Hannað/Yfirfarið

VSB
VERKFRÆÐISTOFA

BÆJARHRAUN 20 · 220 HAFNARFJÖRÐUR · KENNIT. 710796-2899
vsb@vsb.is · Sími 585 8600 · Fax 585 8610 · www.vsb.is

Áritun sérhönnuðar
Björn Gústafsson Kt:180550-4889

Verkheiti
KAPLAKRIKI
HAFNARFIRÐI

Verkhluti
Burðarvirki
Veggir og þak frjálsíþróttarhúss
Snið og sérmyndir

Hannað	Teiknað	Yfirfarið	Kvarði		Stöðva
HÖJ	HÖJ/BIB	BG	1:100	/ A1	-

Dags.	Verkefni	Teikning	Útgáfa
	0605	05811-B2-Vaggir+plata-B.dwg	

P:\0605\05811\05811-Kaplakriki-FH\Sheets\BJ\05811-B2-Vaggir+plata-B.dwg