


# GLITVELLIR 4 HAFNARFIRÐI.

Samþykki þann  
 27. Júlí 2007  
 Byggingartillitunni í Húsnáðar-  
 .fr. Hrólfur S. Gunnlaugsson

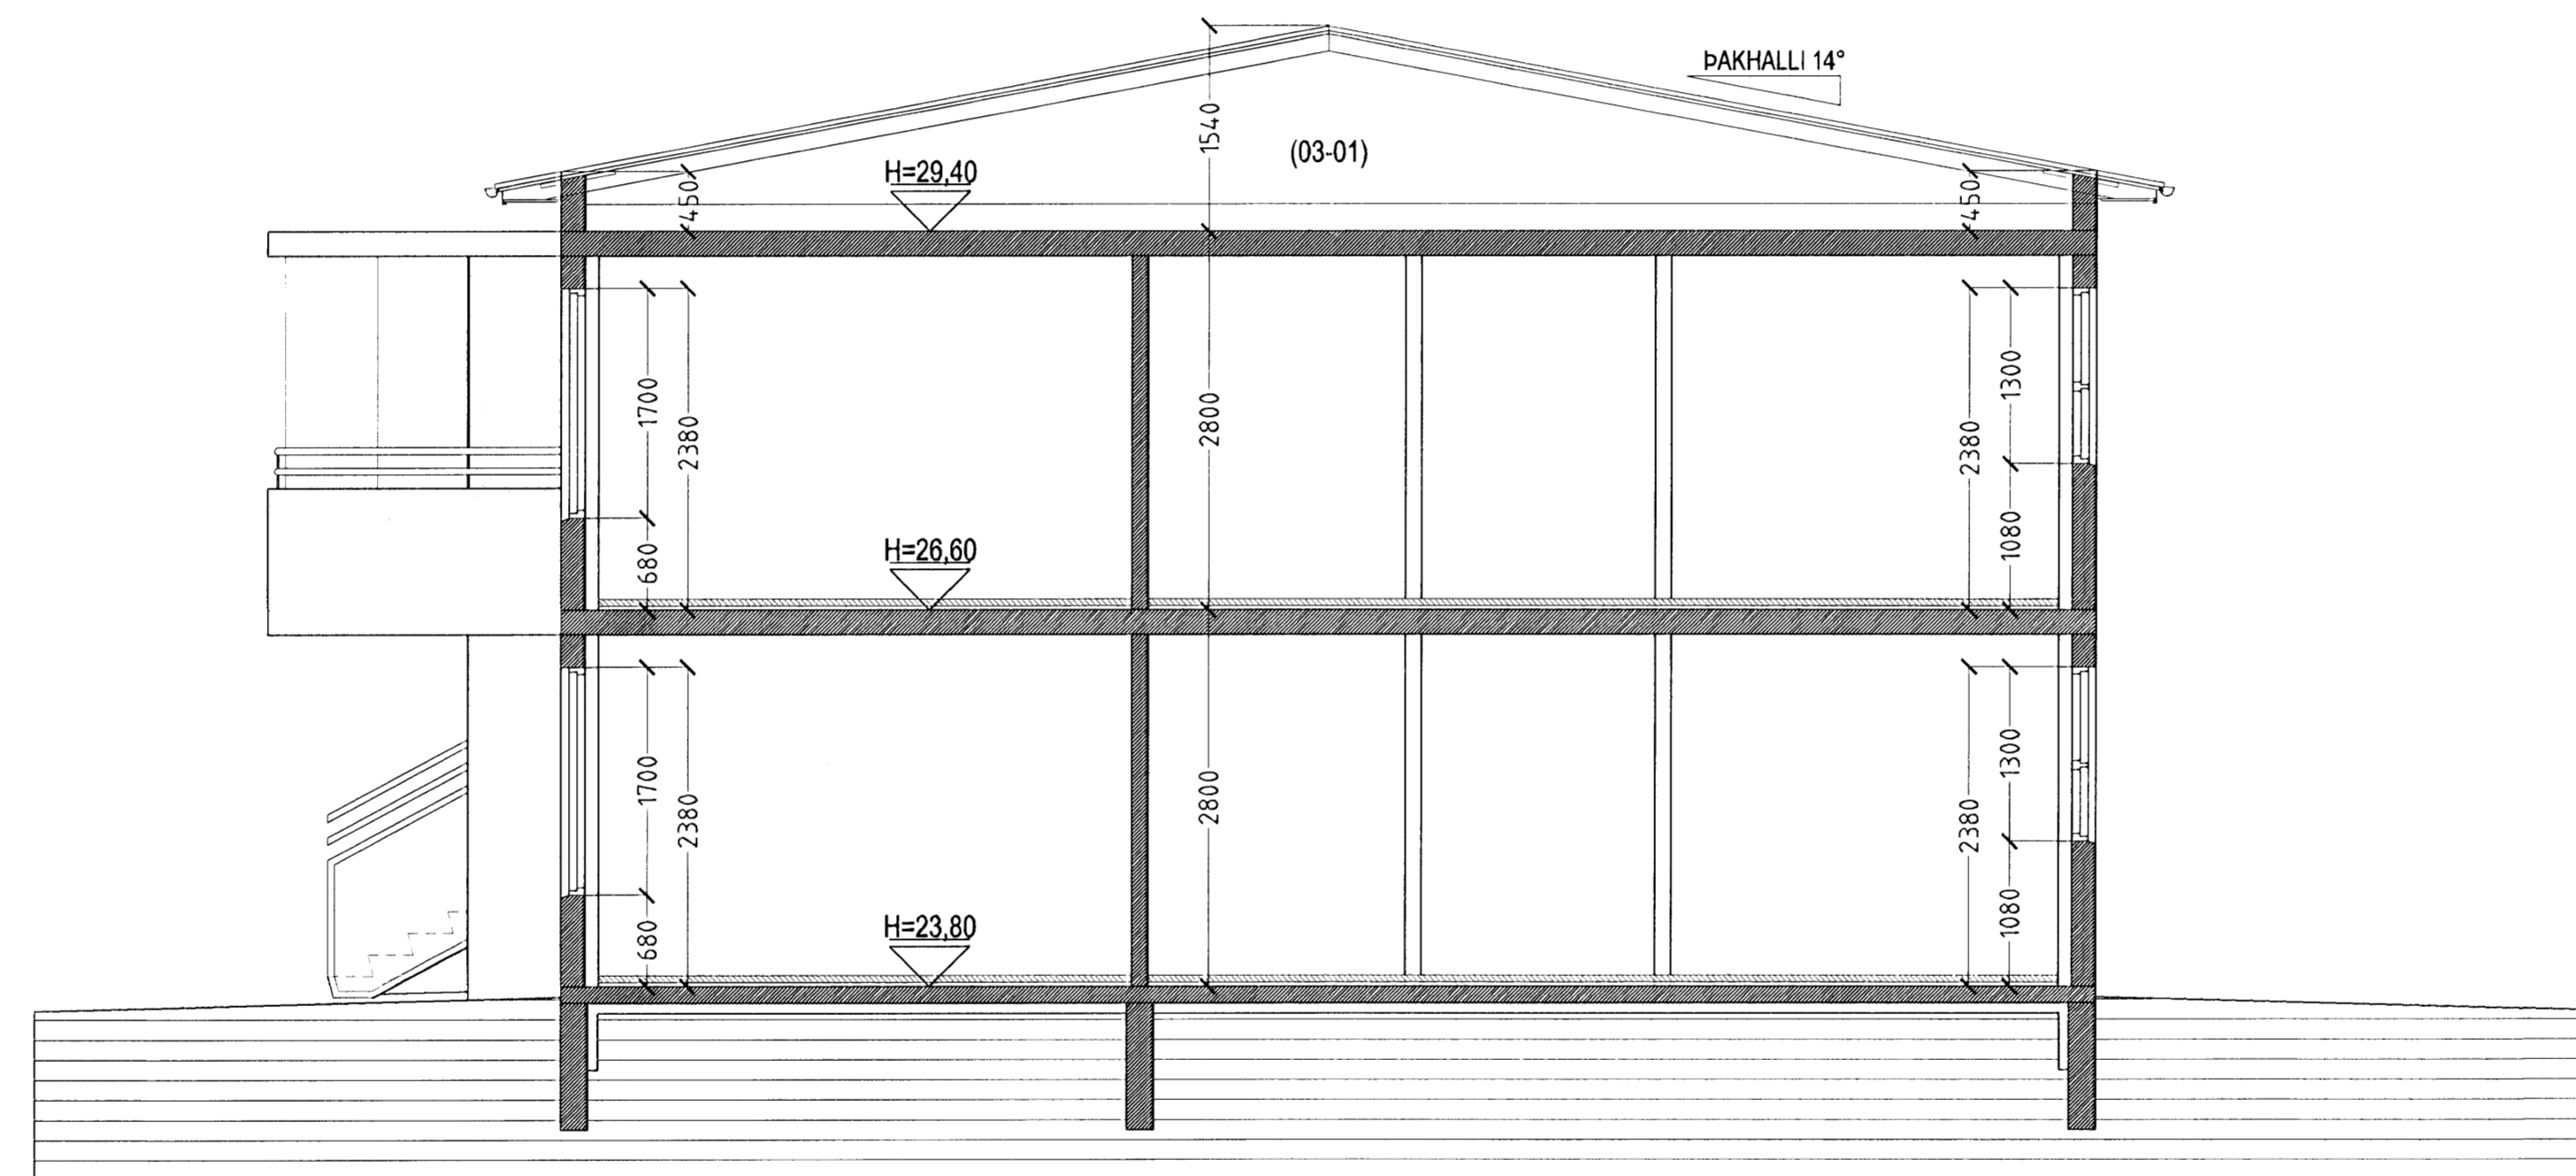

**SNID A-A MKV. 1:50.**

GLITVELLIR 4 HAFNARFIRÐI.

Sigurður Þorvartarson byggingafræðingur bfi.  
 Teiknistofan Strandgötu 11 220 Hafnarfirði.  
 Sími 5651510. Netfang: teiknistofan@simef.is  
 STH teiknistofan ehf. kt. 510298-2769. Kf. aðalhönnuðar: 141250-4189

Skýringar:	Séruppdráttur.
Teikning:	Snid A-A
Mælikvæði:	1:50
Dagsetning:	23. júlí 2007
Undirskrift:	<i>24/6 08 [Signature]</i>
Blað nr.:	3 af 6
Breytt:	