



GLITVELLIR 4 HAFNARFIRÐI.

Samþykki þann
 27. Júlí 2007
 Byggingartillitunni í Hafnarfirði
 H. Frólfur S. Gunnlaugsson

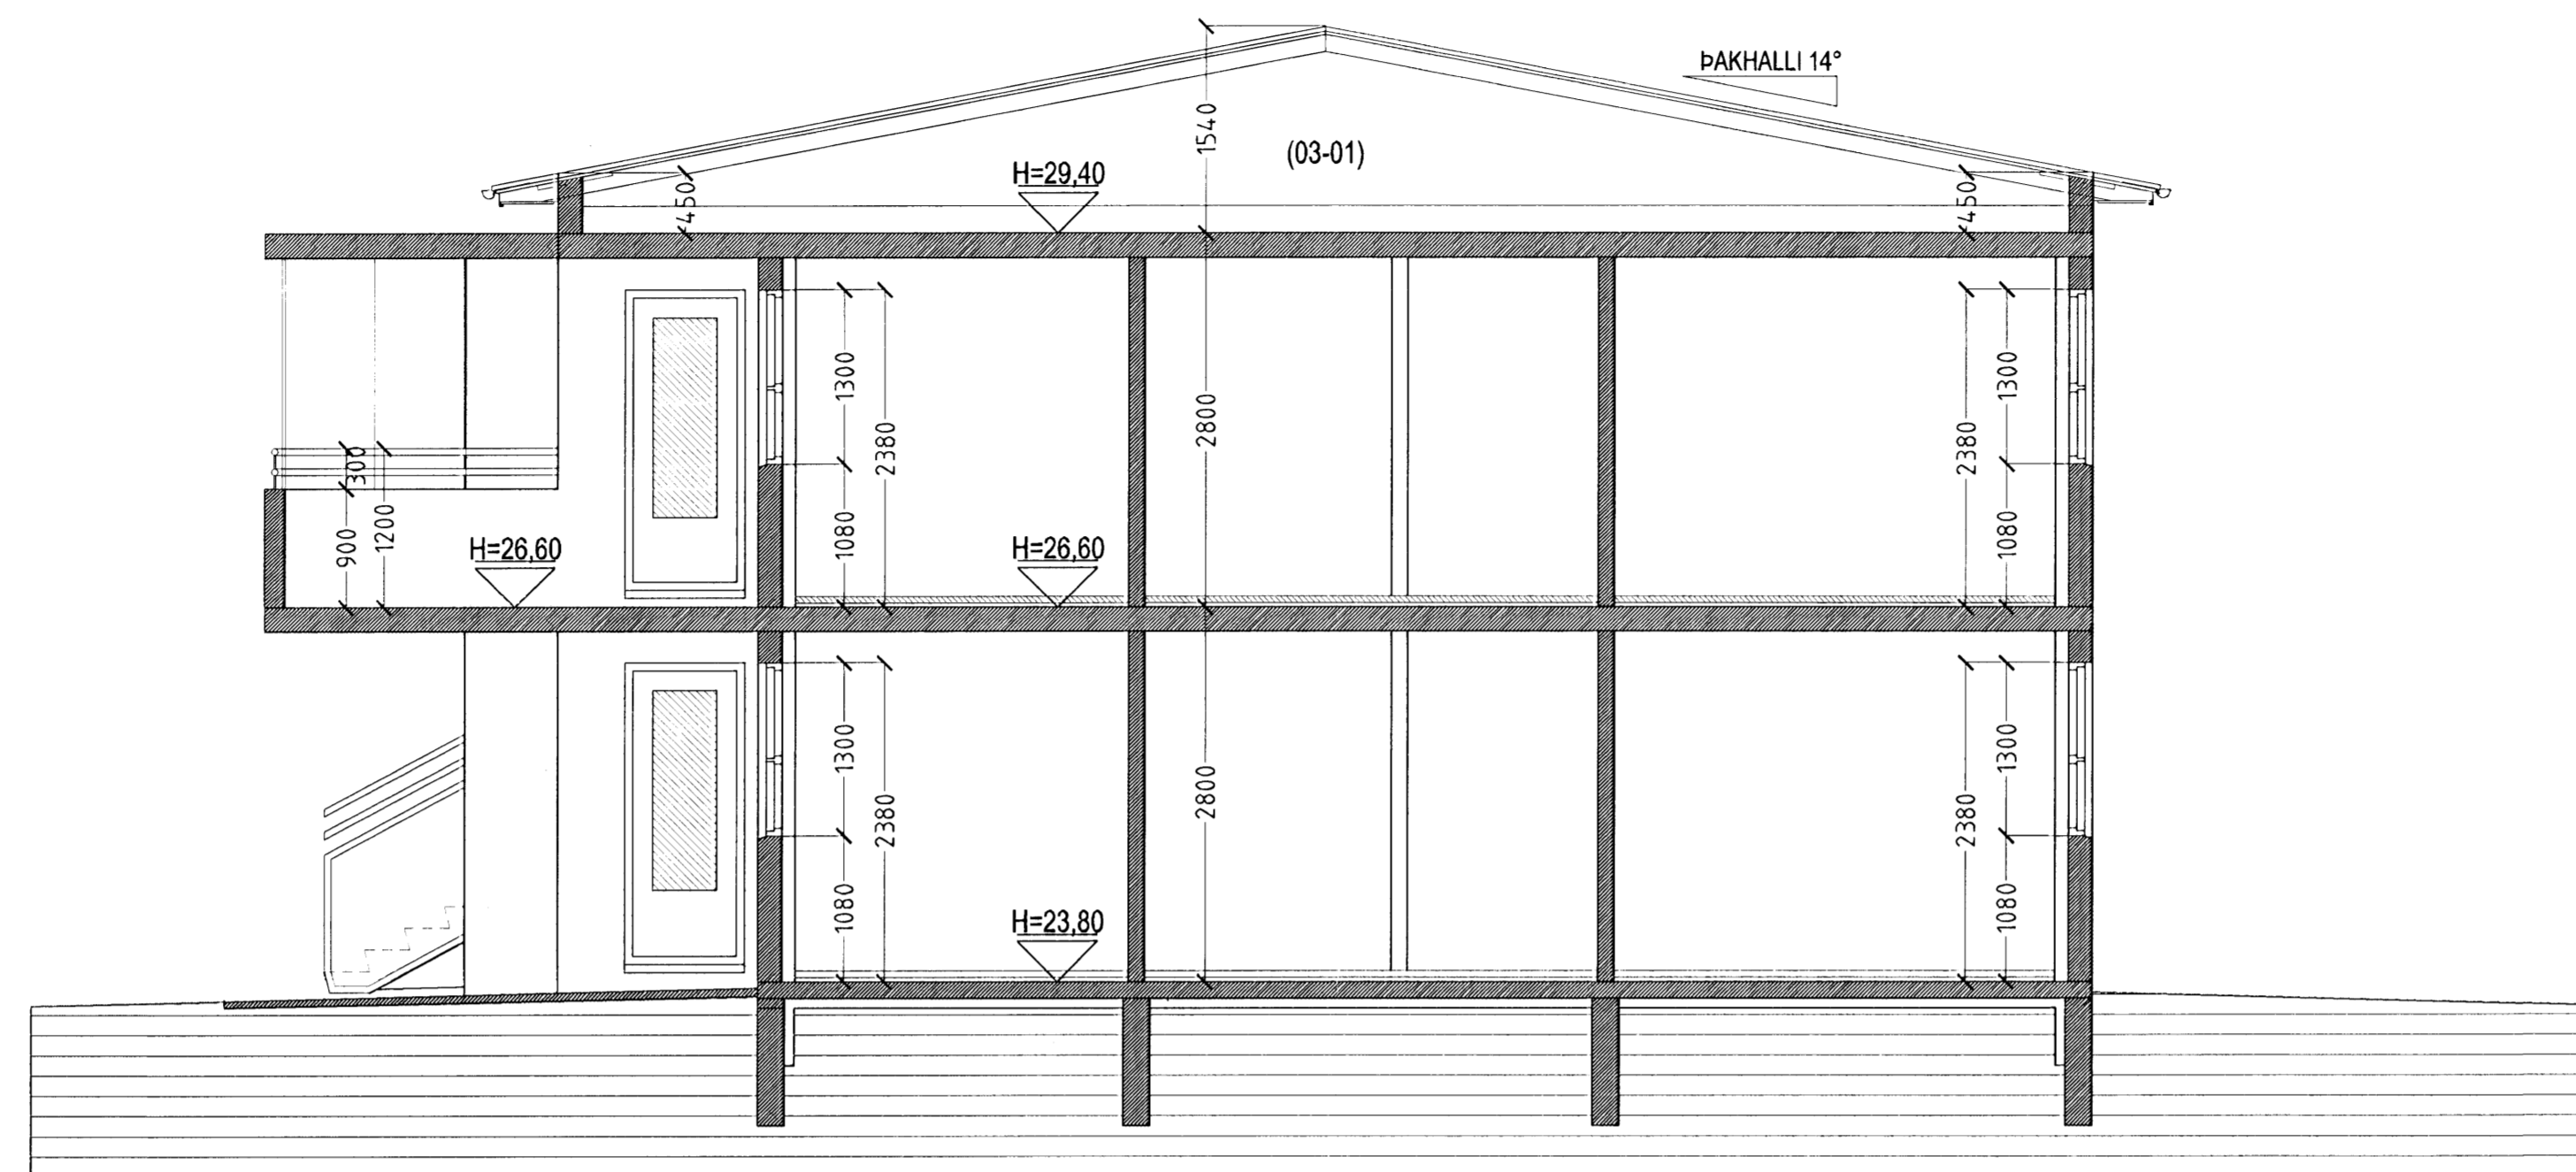

SNID B-B MKV. 1:50.

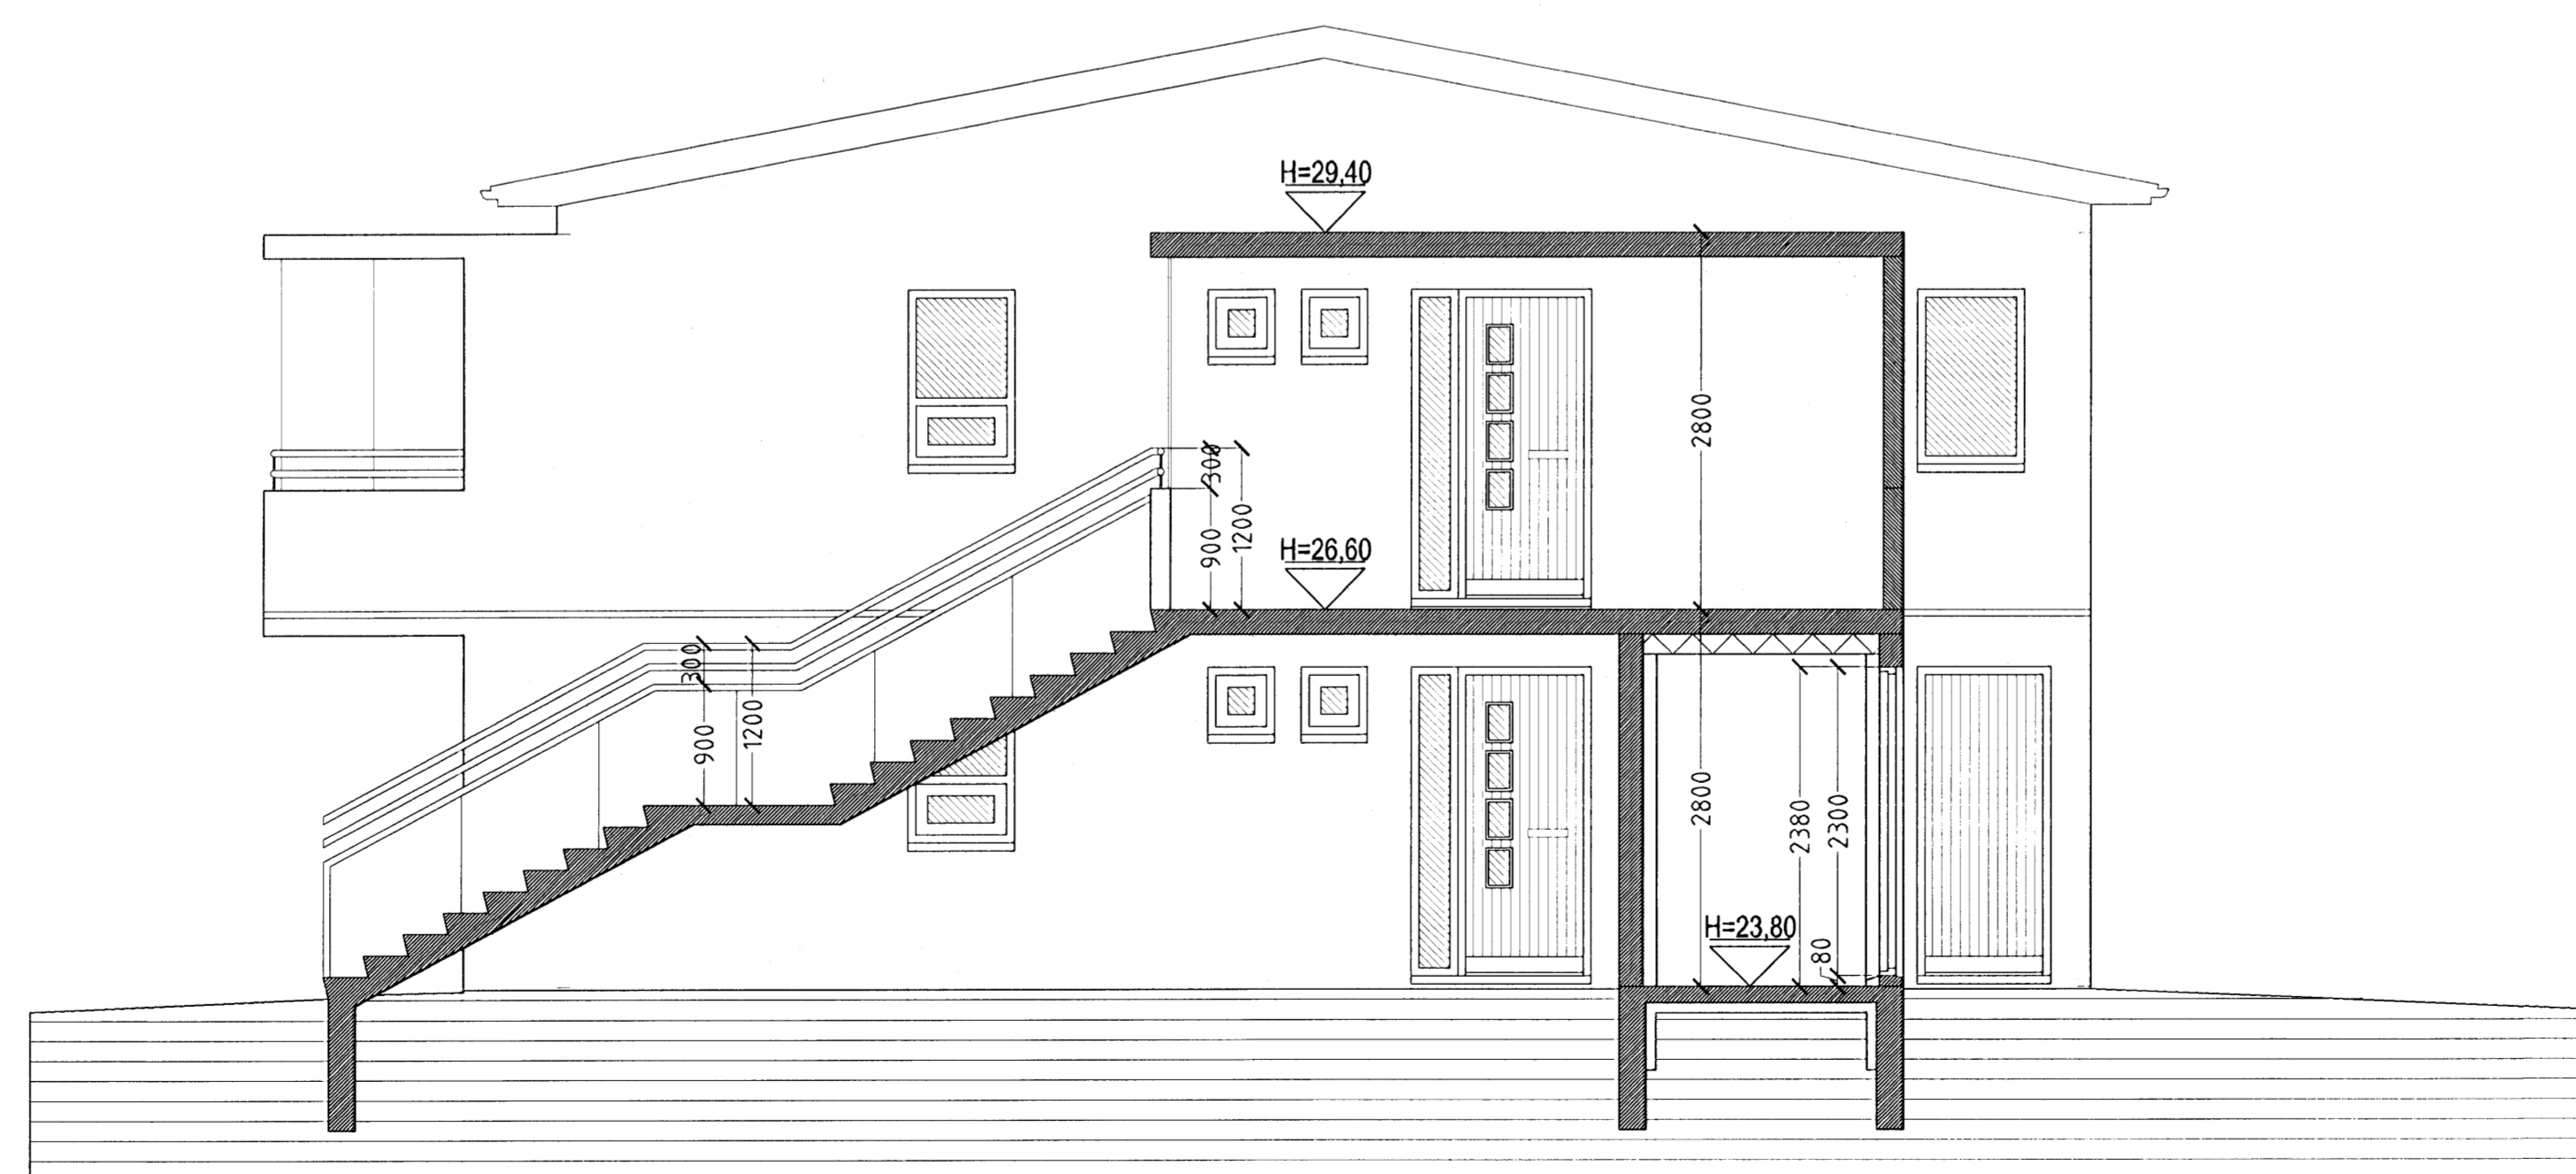

SNID C-C MKV. 1:50.

GLITVELLIR 4 HAFNARFIRÐI.

Sigurdur Þorvarðarson byggingafræðingur bfl.
 Teiknistofan Strandgötu 11 220 Hafnarfirði.
 Sími: 5651510. Netfang: teiknistofan@simnet.is
 STH teiknistofan ehf. kt. 510298-2769. Kf. aðalhönnuðar: 141250-4189.

Skýringar:	Séruppráttur.
Teikning:	Snid B-B & C-C.
Málkvæði:	1:50
Dagsetning:	13. júlí 2007.
Undirskrift:	<i>24/6 08 [Signature]</i>
Blað nr.:	4 af 6
Breytt:	