


BENDING
 Ytra byrði
 K189 bændinnet
 • K10 á köntum og kringum op

Inna byrði:
 2xK189 bændinnet + K10 lóðrétt
 c 300 á bæði neðri
 + 2K12 á köntum og kringum op
 • Viðbótarbending sýnd & ásynd og snúð

8055-
 Ú104

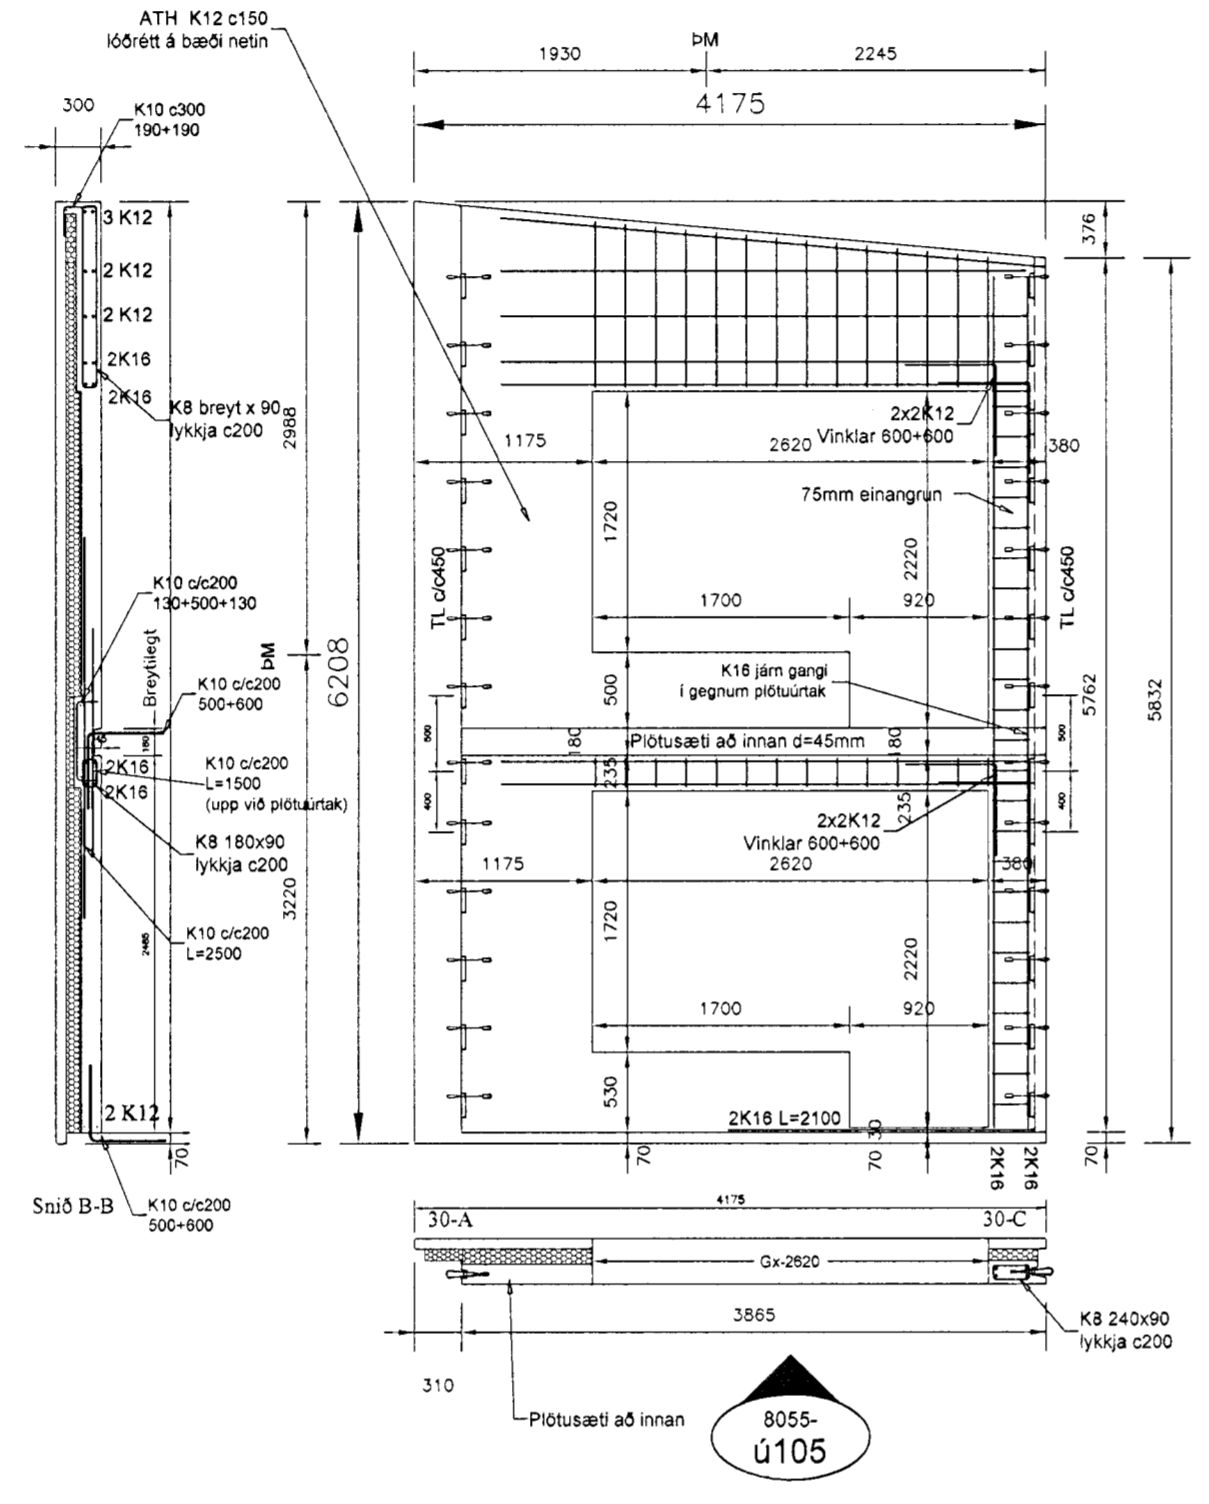


BENDING
 Ytra byrði
 K189 bændinnet
 • K10 á köntum og kringum op

Inna byrði:
 2xK189 bændinnet + K12 lóðrétt
 c 150 á bæði neðri
 + 2K12 á köntum og kringum op
 • Viðbótarbending sýnd & ásynd og snúð

8055-
 Ú105

Setja skal 18mm úrtakalista í öll samskeyti nema annað sé tekið fram á teikningu.

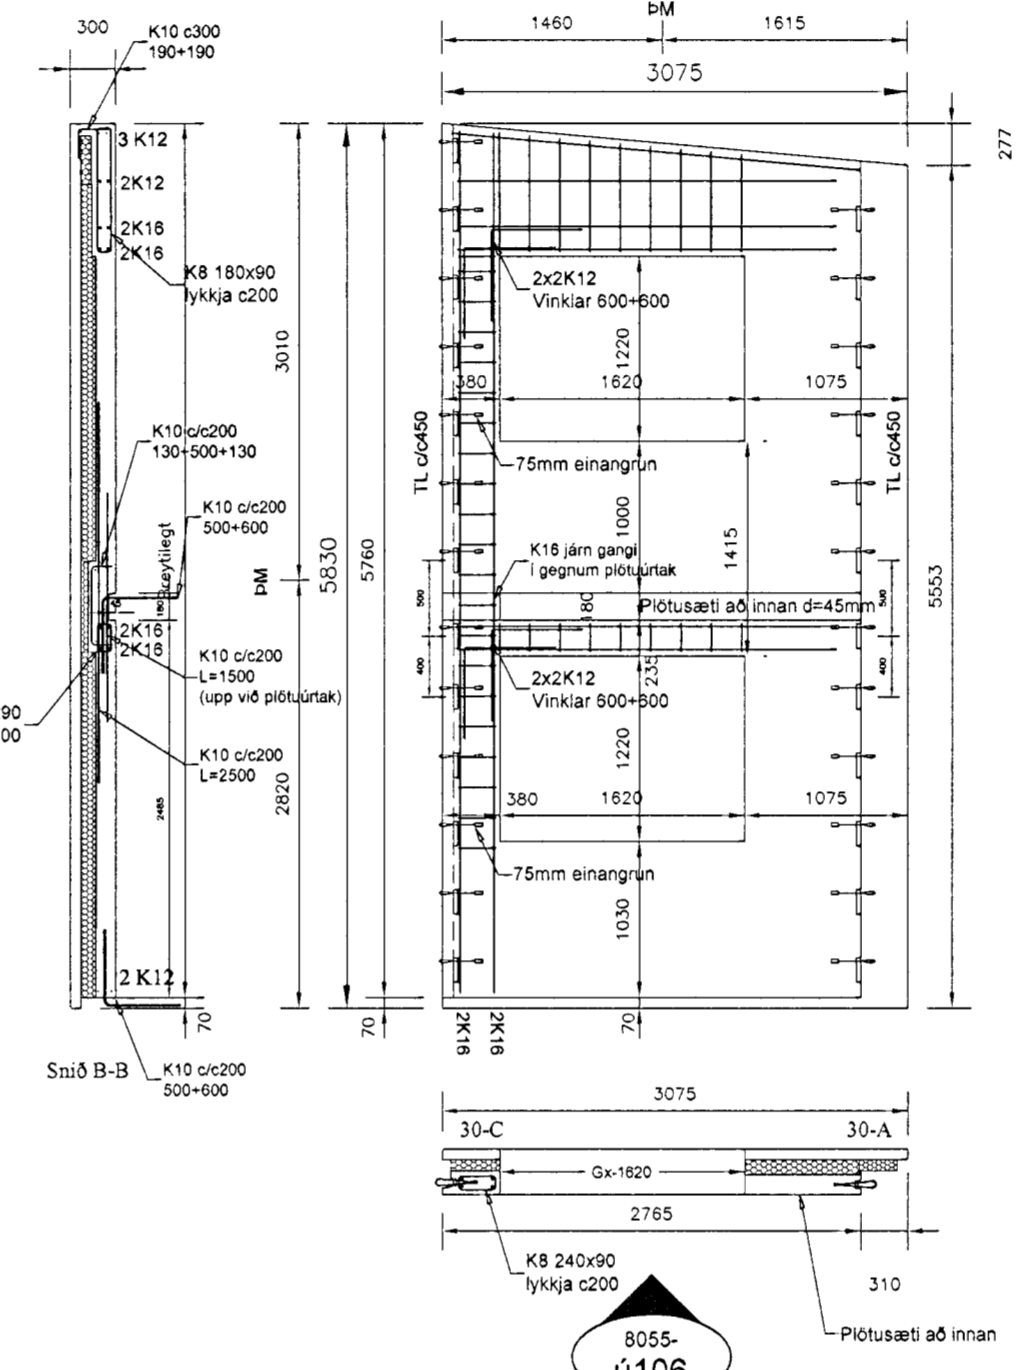


BENDING
 Ytra byrði
 K189 bændinnet
 • K10 á köntum og kringum op

Inna byrði:
 2xK189 bændinnet + K10 lóðrétt
 c 300 á bæði neðri
 + 2K12 á köntum og kringum op
 • Viðbótarbending sýnd & ásynd og snúð

8055-
 Ú106

Setja skal 18mm úrtakalista í öll samskeyti nema annað sé tekið fram á teikningu.

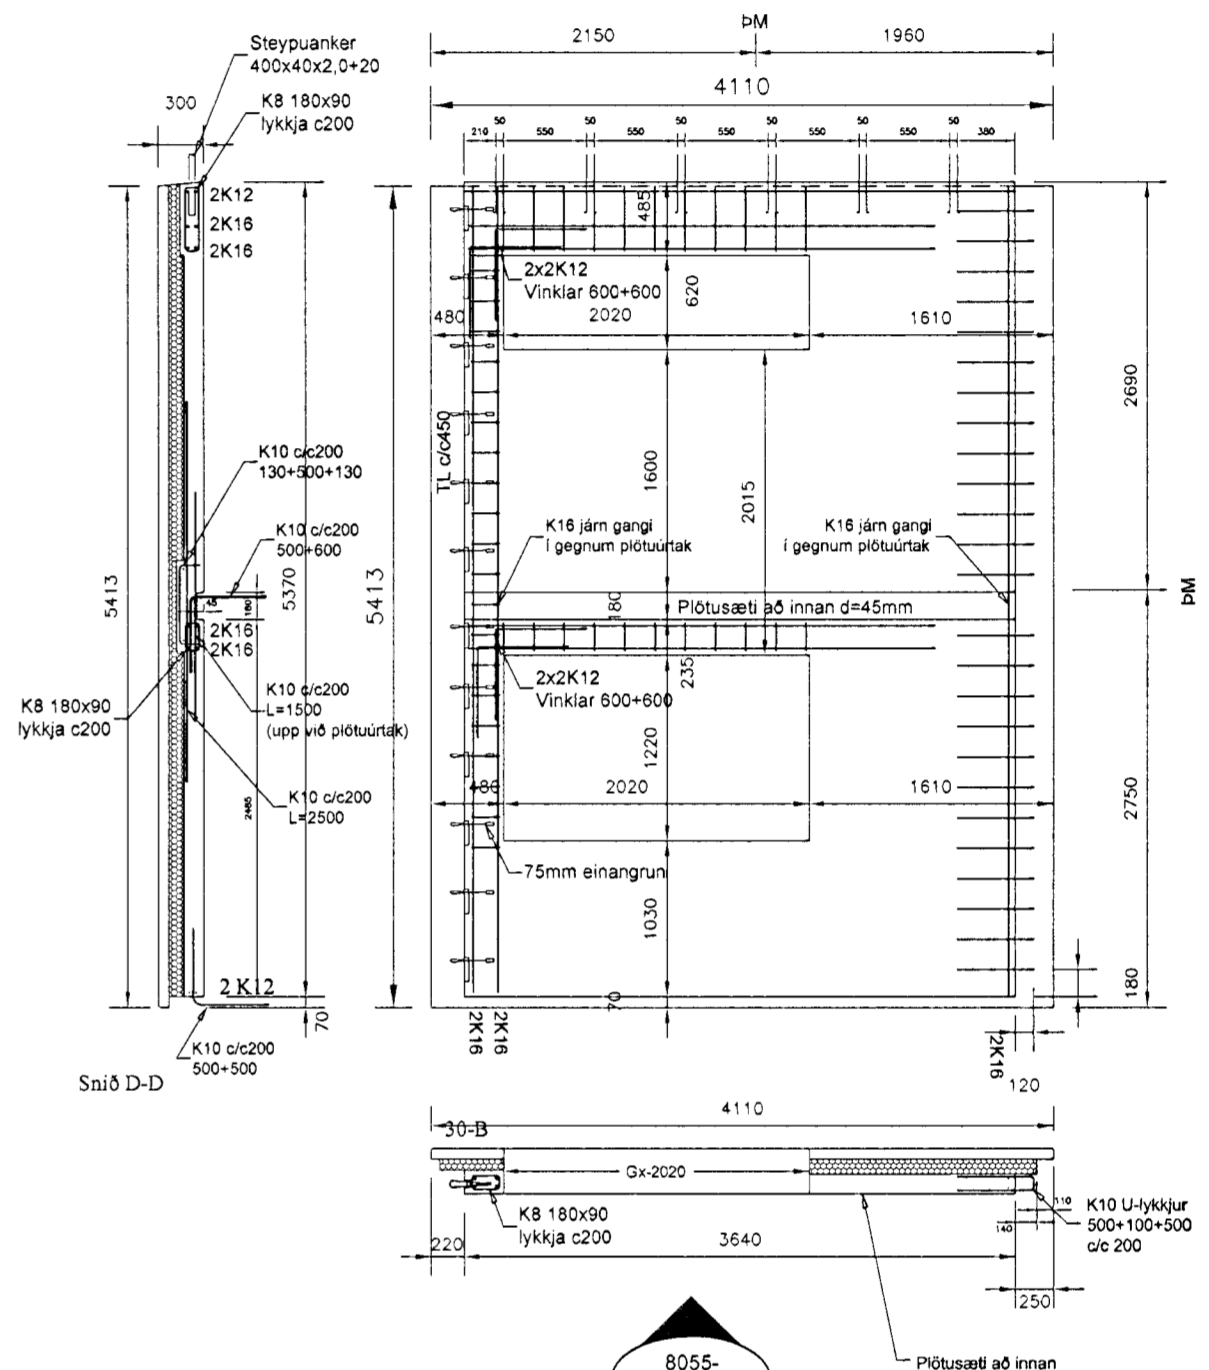

BENDING
 Ytra byrði
 K189 bændinnet
 • K10 á köntum og kringum op

Inna byrði:
 2xK189 bændinnet + K10 lóðrétt
 c 300 á bæði neðri
 + 2K12 á köntum og kringum op
 • Viðbótarbending sýnd & ásynd og snúð

8055-
 Ú107

Setja skal 18mm úrtakalista í öll samskeyti nema annað sé tekið fram á teikningu.

ÖLL MÁL ERU Í mm OG HÆÐARKÓTAR ERU Í m

STJÓRN B01	MYNDIR BYGGINGARTEIKNING	DAÐIR 18.06.2008	SKAPANIR SS
DAÐIR UNDRASKRIFTAR	SKAPANIR KT. SAMRÆÐINGARUNDRASKRIFTAR	ERLENDR ARI HJALMARSSON BYGGINGARFRÆÐINGUR, KT. 100355-1239	
UNDRASKRIFT SAMRÆÐINGARUNDRASKRIFTAR			

SMELLINN HEF
 KT. 701267-0449 - HÖFÐASEL 2 - 300 AKRANES - Sími 413-6000 - FAX 413-6001
 SAUNHÖRSLUDEIÐ
 BERGÞÓR HELGASON BYGGINGARTEIKNINGUR, KT. 270474-8899 Netfang: beggi@smellinn.is

VNR A1	SKYLI 1:50	TEIKNING SS	DAÐIR 18.06.2008	TEIKNINGAR BH
-----------	---------------	----------------	---------------------	------------------

MÓABARD 6b, HAFNARFJÓRDUR
 VEGGJÓFNINGAR
 ÁSYNDR OG SNÚÐ

B111