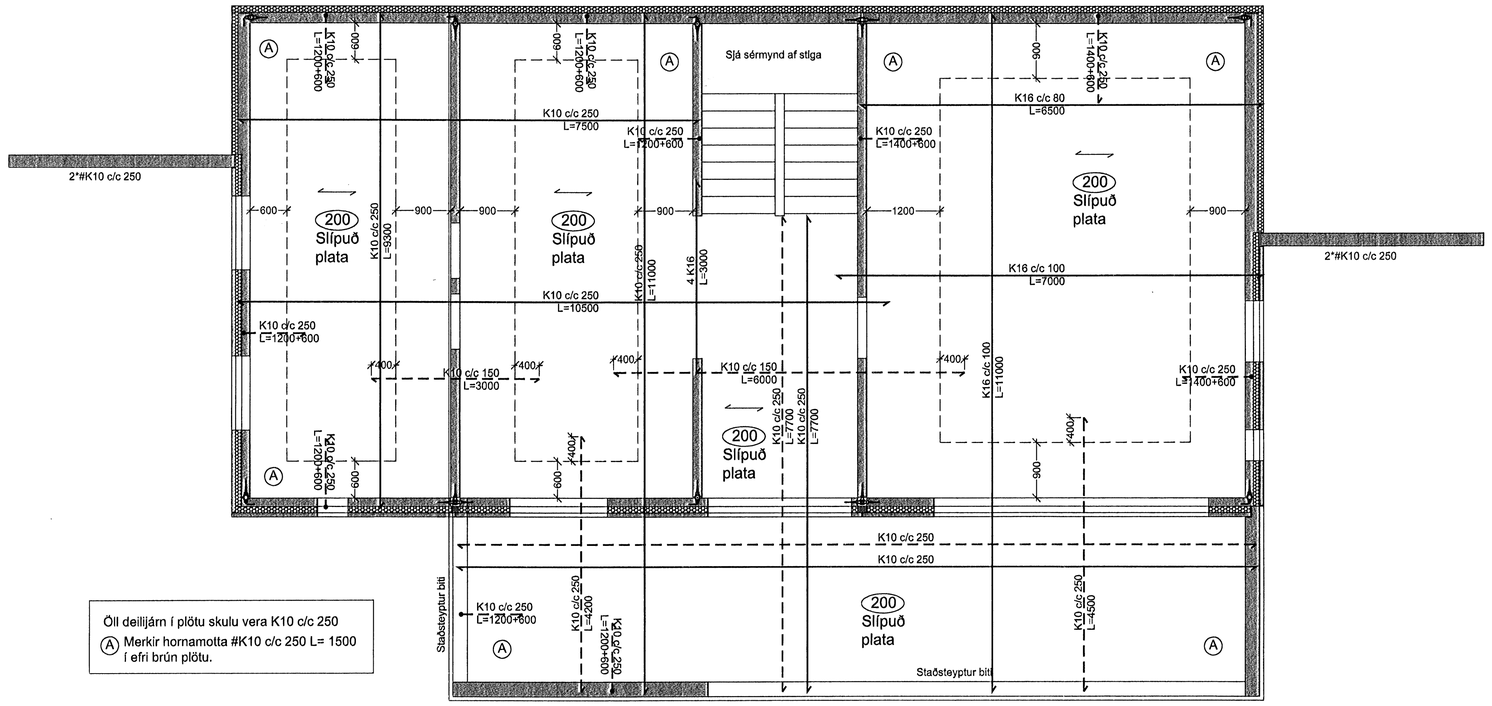

Öll deilijárn í plötu skulu vera K10 c/c 250

Ⓐ Merkir hornamotta #K10 c/c 250 L= 1500 í efri brún plötu.

Snið í staðsteyptan bita

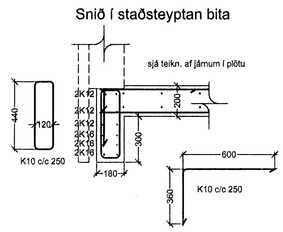

Samþykki þann 30 JÚN 2008
Byggingarfulltrúinn í Hafnarfirði
h. Hrólfur S. Gunnlaugsson

ÚTGÁFUFERILL

NÚMER.	DAGS.	SKÝRINGAR.	UNNIÐ.
DAGS.		SAMRÆM.HÖNNUÐUR.	

EMIL ÞÓR GUÐMUNDSSON
FTFÍ
LÆKJASMÁRA 98
200 KÓPAVOGUR
SÍMI: 544 4004
GSM: 898 9517
NETFANG: gaja@centrum.is
kt: 280456-3499

HEITI VERKS:

Brekkuás 8

HEITI TEIKNINGAR:

Burðarvirki 1. hæð

MKV:	DAGS.	VERK NR	
1:50/1:20	21/11/07		
TEIKNAÐ.	YFIRFARIÐ	SAMÞYKKT	NR. TEIKNINGAR
EÞG	EÞG	EÞG	B11
DAGS.UNDIRSKR. 03.06.08	NAFN HÖNNUÐAR EMIL ÞÓR GUÐMUNDSSON		
UNDIRSKR.HÖNNUÐAR			ÚTGÁFA