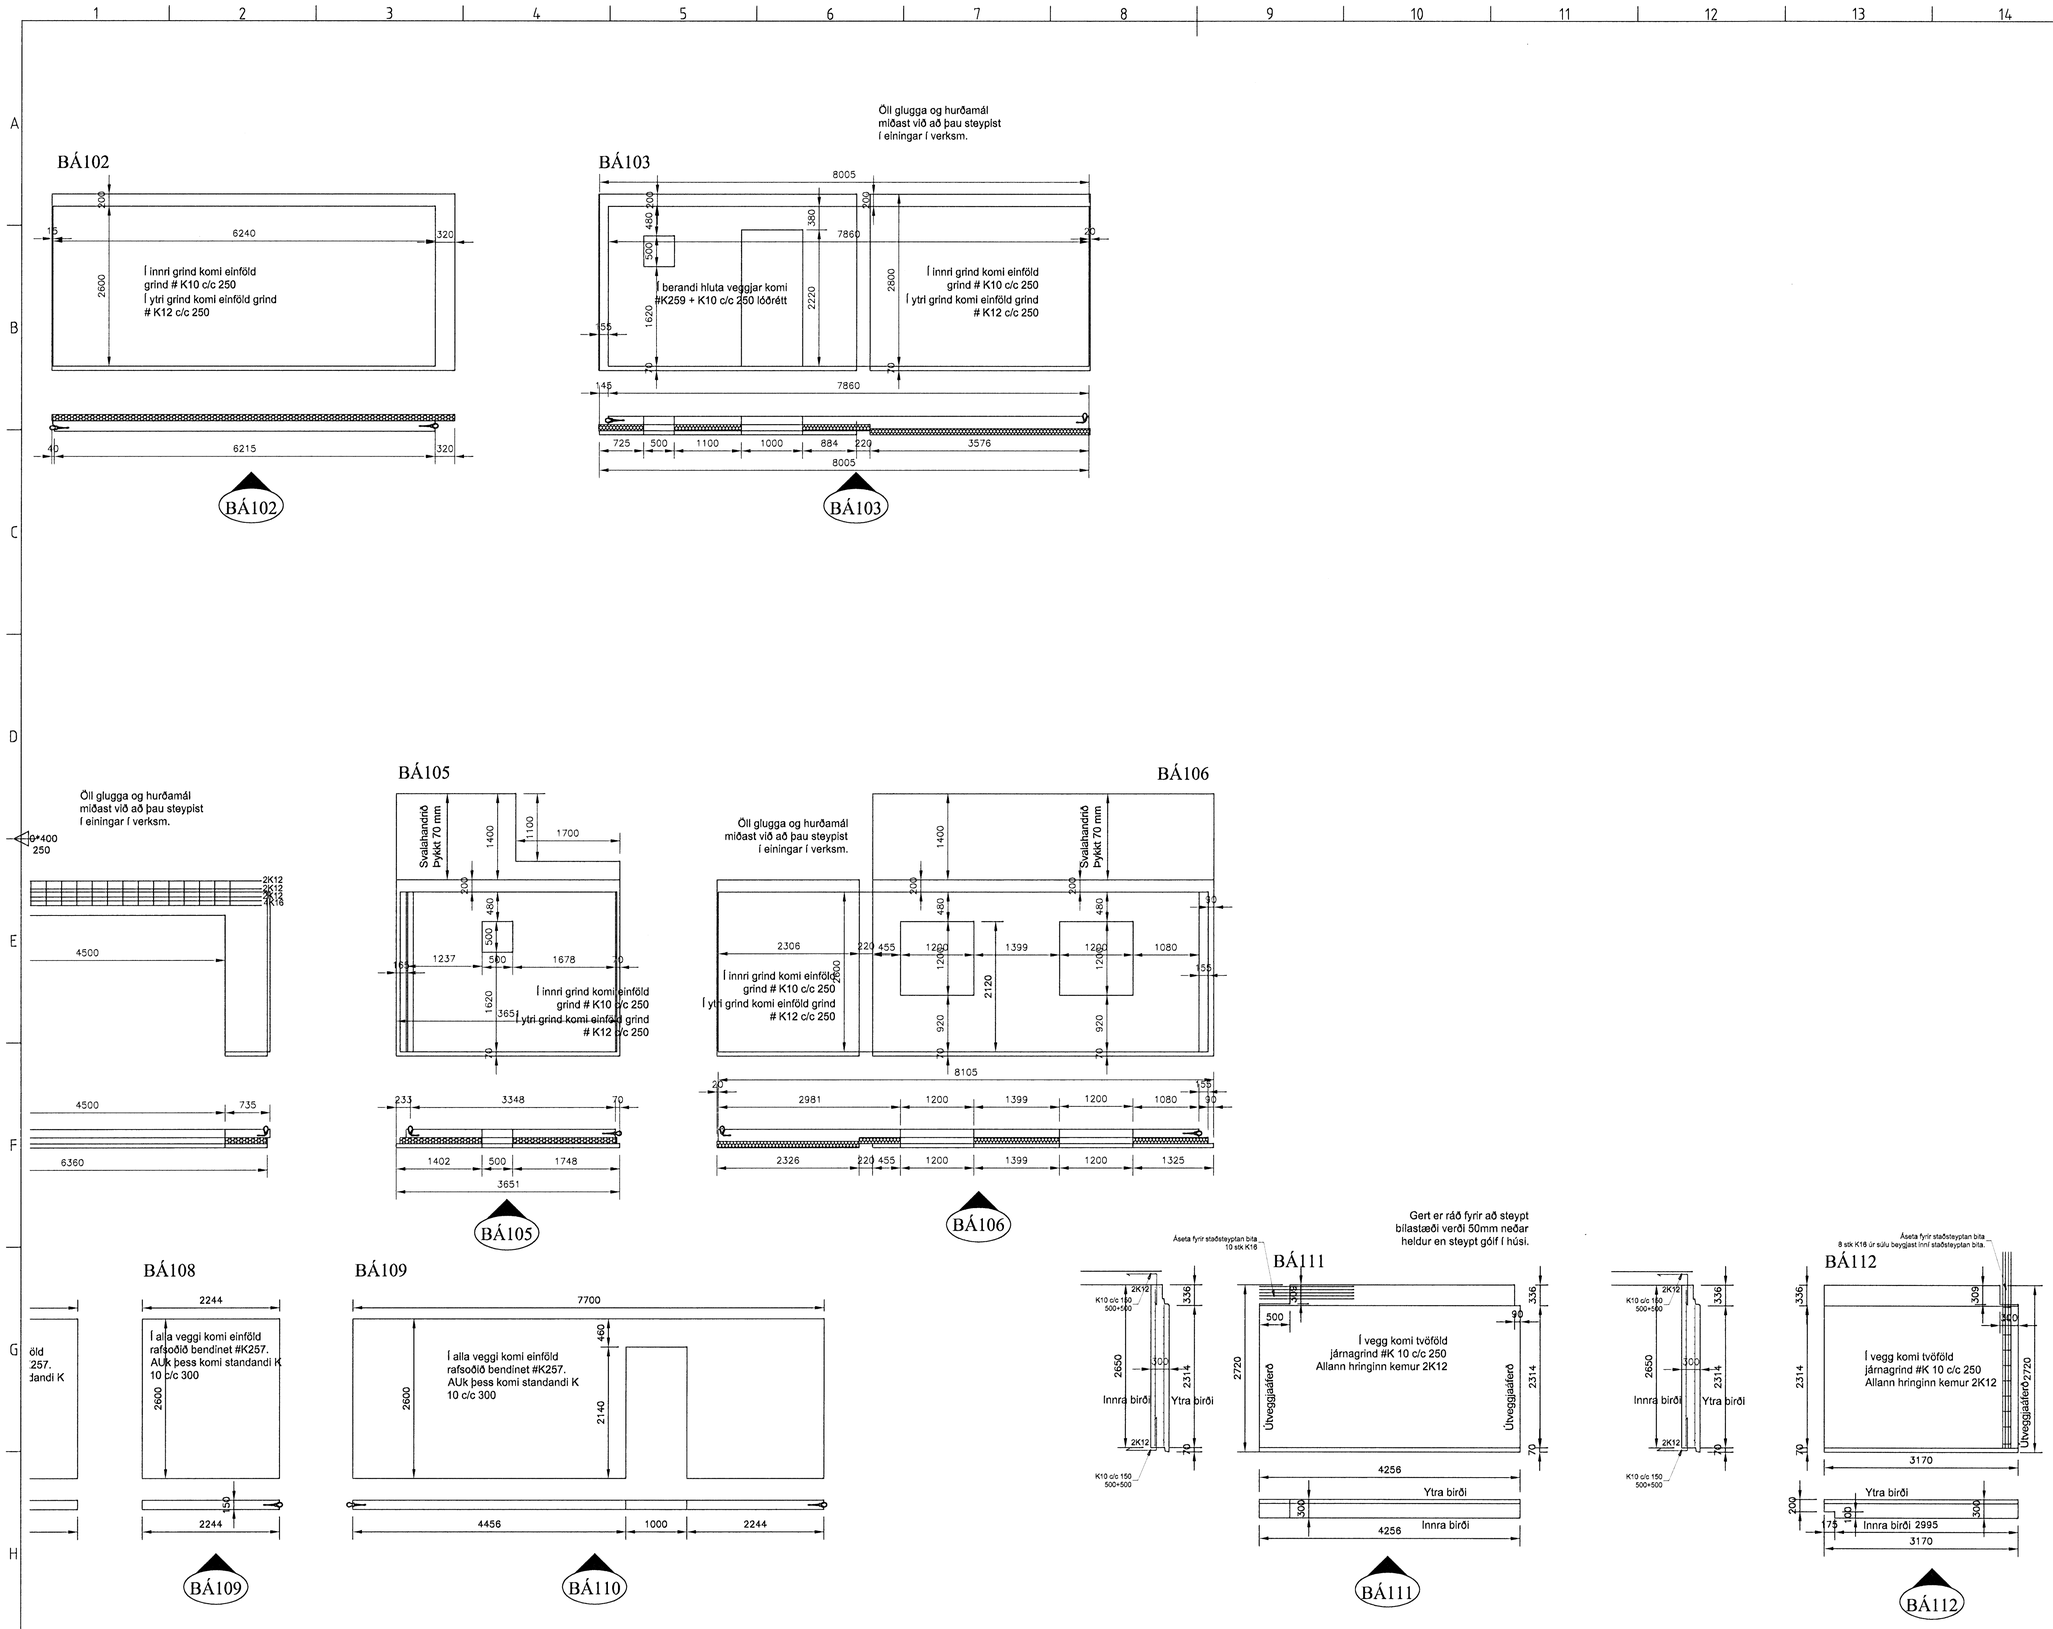

Samþykki þann
30 JÚNÍ 2008
Byggingarfulltrúinn í Hafnarfirði
Kh. Hrólfur S. Gunnlaugsson

ÚTGÁFUFERILL

NÚMER:	DAGS.	SKÝRINGAR:	UNNIÐ:

DAGS.	SAMRÆM.HÖNNUÐUR

EMIL ÞÓR GUÐMUNDSSON
FTF1
LÆKJASMÁRA 98
200 KÓPAVOGUR
SÍMI: 544 4004
GSM: 898 9517
NETFANG: gaja@centrum.is
kt: 280456-3499

HEITI VERKS:

Brekkuás 8

HEITI TEIKNINGAR:

Forsteyptar einingar neðri hæð
Hliðarmynd

MKV:	DAGS.	VERK NR	
1:50	10/10/07	Sm67	
TEIKNAÐ. EÞG	YFIRFARIÐ EÞG	SAMÞYKKT EÞG	NR. TEIKNINGAR B10-2
DAGS.UNDIRSKR. 05/06/08	NAFN HÖNNUÐAR EMIL ÞÓR GUÐMUNDSSON		
UNDIRSKR.HÖNNUÐAR			ÚTGÁFA

2108642969