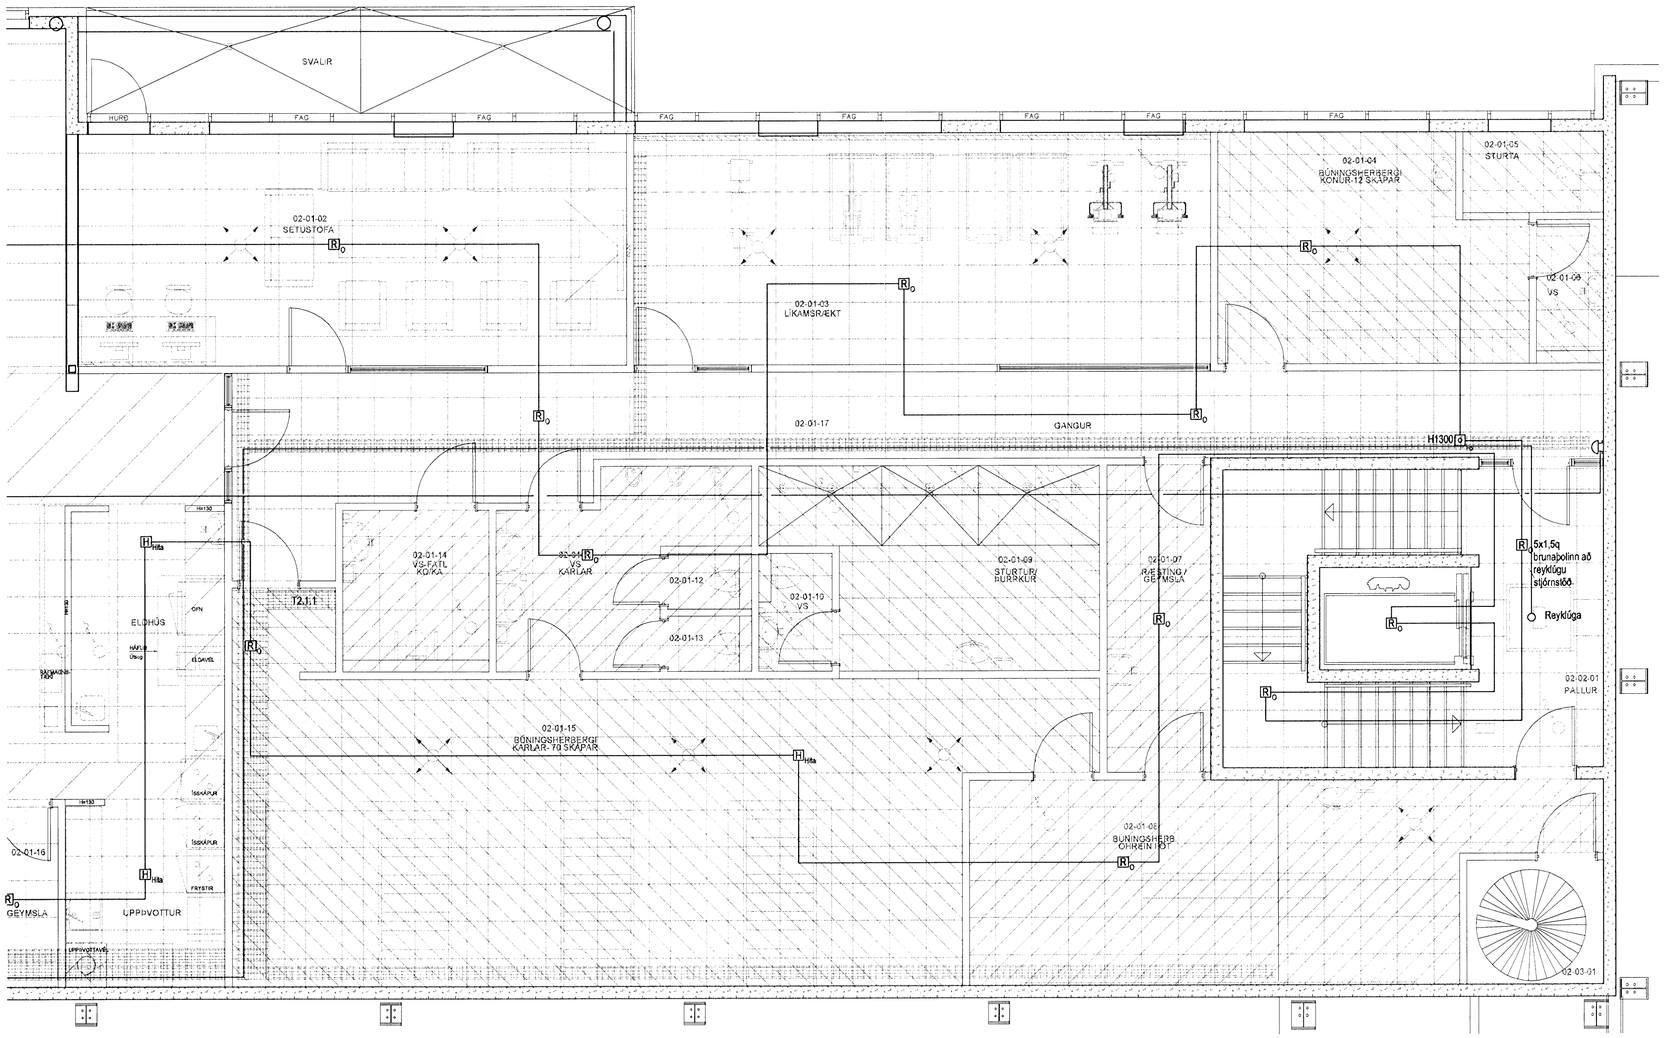

Hönnuður:

ARI, HAS

Yfirfarið:

Samþykkt: David Sölvason kt: 100356-3339

Breytingar:

Lykilmynd

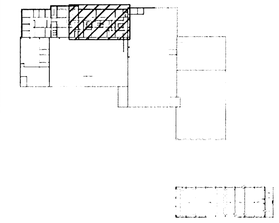

Aðalhönnuður:

AÐAL- OG SAMÞYKKTARSAMBANDSVOTTUR
A. HELGI MAR HALLDÓRSSON, KT. 070567-7749
ASK
18. apríl 2008

Héðinn

Gjáhella 4
221 Hafnarfjörður

Brunaviðvörunarkerfi

2. hæð
Mkv: 1:50

VERKFRÆÐISTOFA
Grensásvegur 3
108 Reykjavík
Sími 520 9900
Fax 520 9901
www.rts.is

FRV
Fræðslu- og ráðgjafarsetur

Alltak gæðavottun skv
BS EN ISO 9001:2000
FS 88744

Mælistika cm
0 5 10 15 20

32-2166-1-

023402 A

03.04.2008