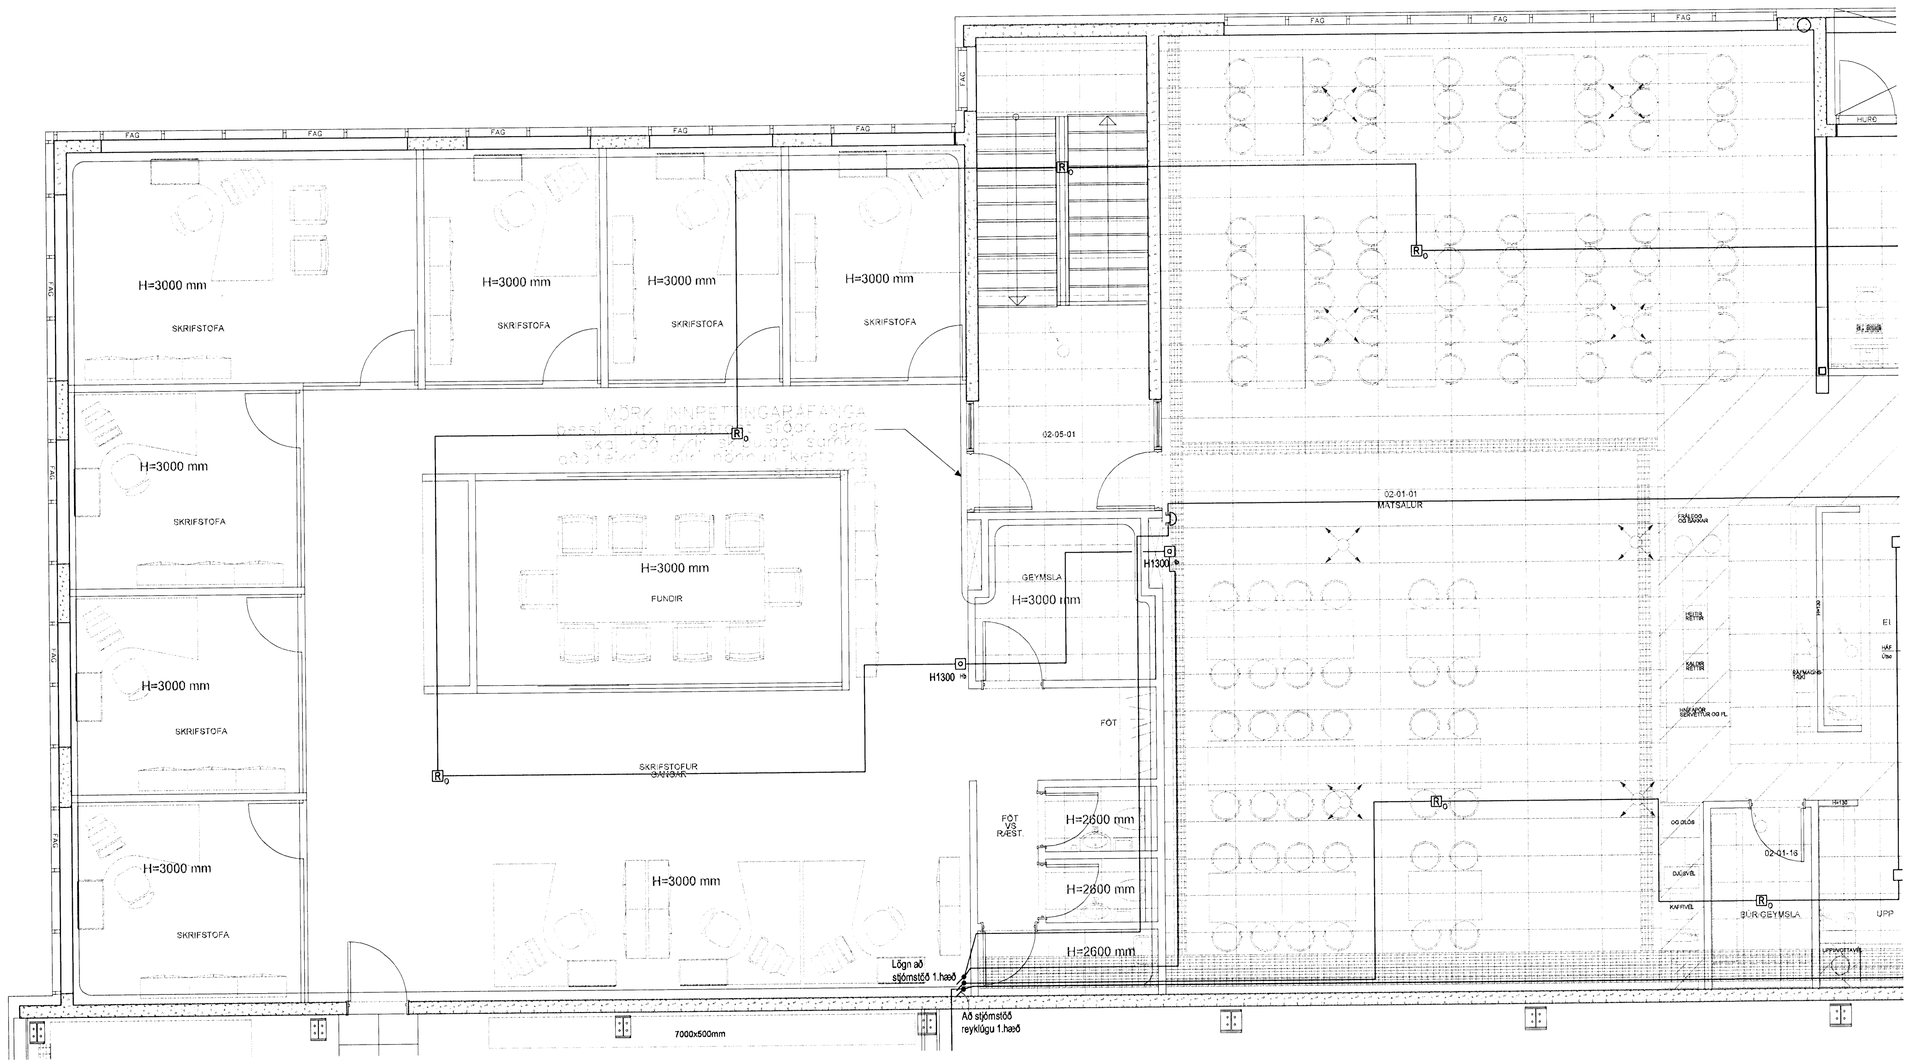

Hönnuður:

ARI, HAS

Yfirfarið:

Samþykkt: Davíð Sölvason kt: 100356-3339

Breytingar:

Lykilmynd

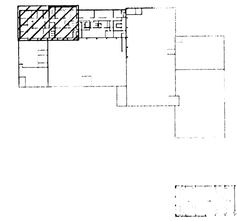

Aðalhönnuður:

ASK
18. APRÍL 2008

Héðinn

Gjáhella 4
221 Hafnarfjörður

Brunaviðvörunarkerfi

2. hæð
Mkv: 1:50

VERKFRÆÐISTOFA

Grensásvegur 3
108 Reykjavík
Sími 520 9900
Fax 520 9901
www.rts.is

Alltek gæðavottun skv
BS EN/ ISO 9001:2000
FS 88744

32-2166-1- 023401 A

03.04.2008

Mælistika cm
0 5 10 15 20