
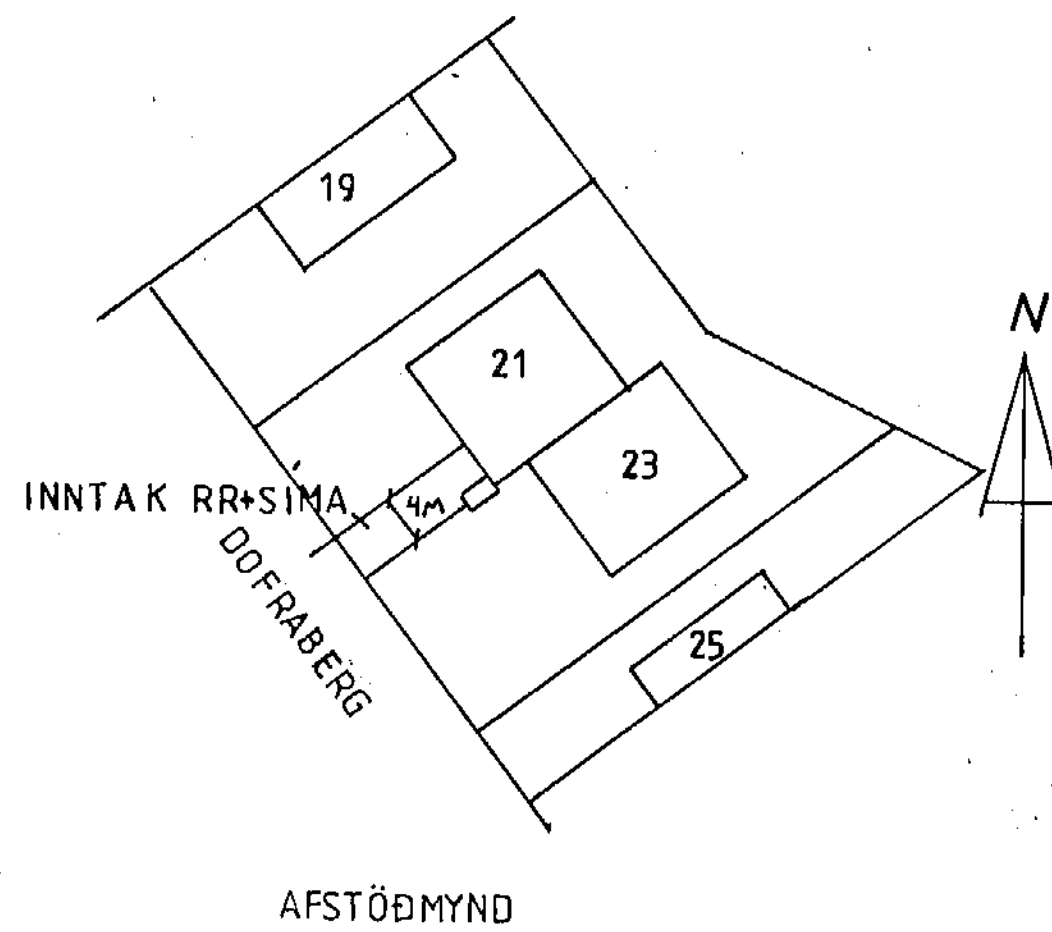



Skýringar:

Hæð rota, tengla við rota og tengla á baði,
í eldhúsi, þvottahúsi og bílskúr sé 110 sm.
Hæð annara tengla sé 20 sm.
Hæð veggjósá sé 150 sm.
Hæð undir töflu sé 150 sm.
Málstraumur rota og tengla sé 10A.
Lagnir séu 16mm ídregnar 3x1,5q vír.
Lagnir merktar → leggist í töflu.
Mál skulu tekin af byggingarteikningu.
Mál eru gefin í sm trá frágengnu gólti.
D = Dyrabjalla.
S = Sími.
L = Loftnet.

Nema annars sé getid.

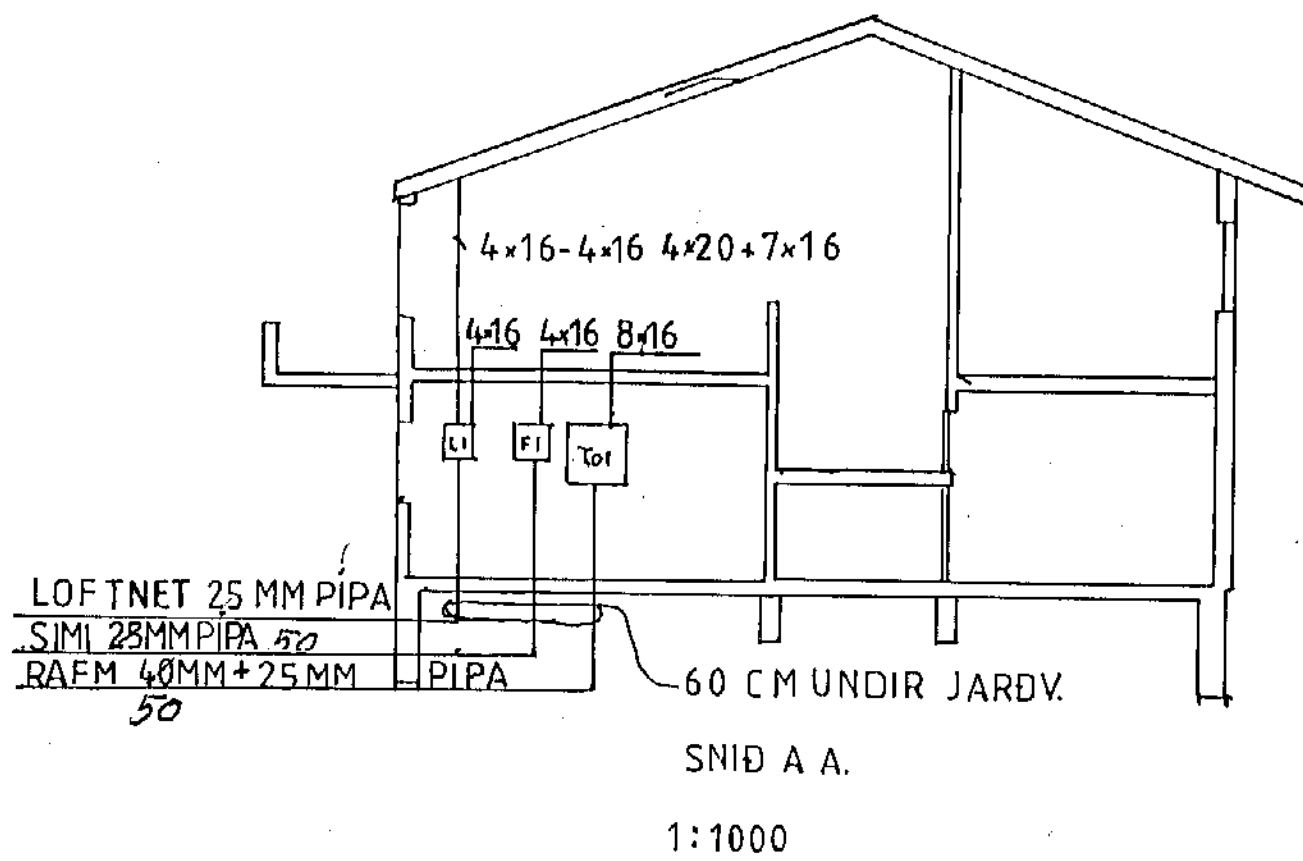

Einlinamynd.

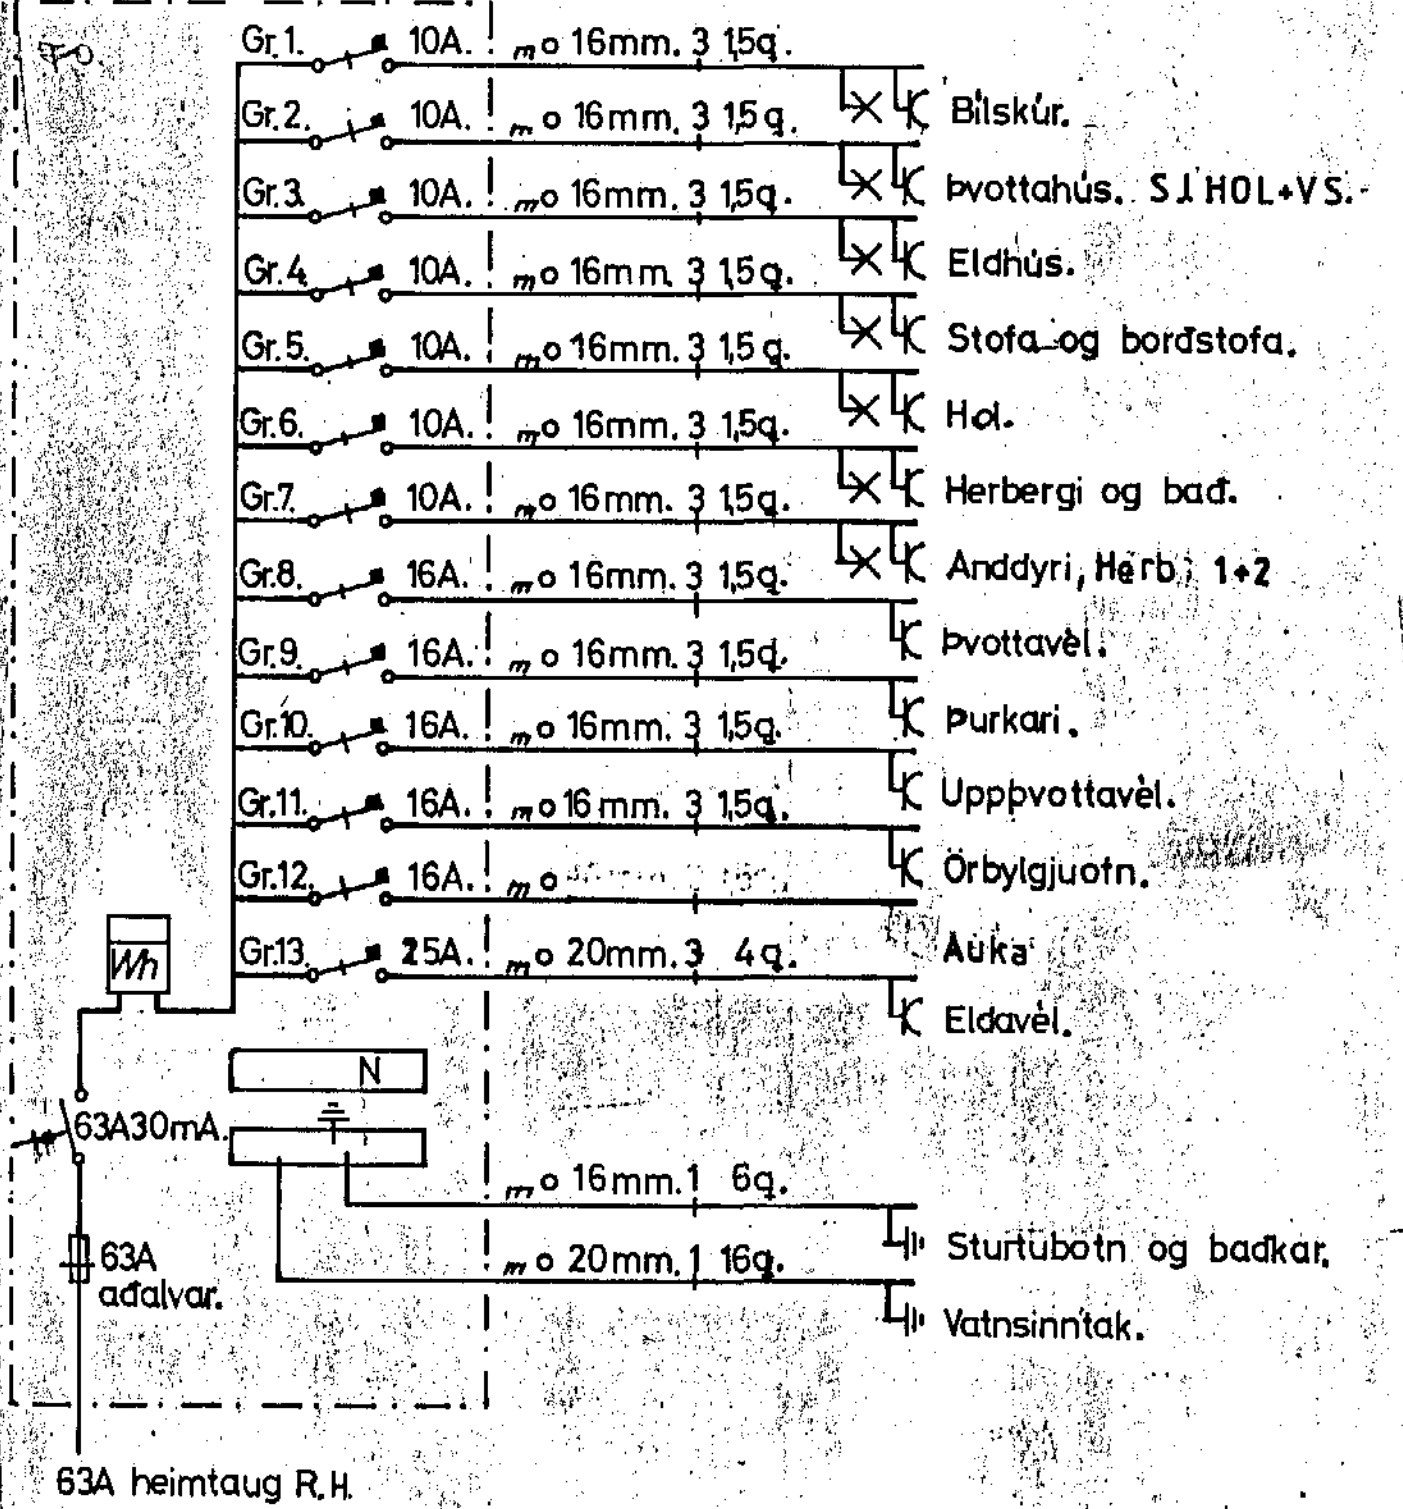

RAFLAGNATEIKNISTOFA HARALDS H. ÍSAKSEN. AÐALLANDI 16 108 REYKJAVÍK.			
BREYTT	DAGS	LYSING	TEIKNAD AF
			HEITI VINNUTEIKNINGA
			HANNAÐ
			TEIKNAD AF
			Y=HHI MKV=1:100
			TEIKNING NO 06 1:1000
			BLAD 2 AF 2
			DAGS 1/10 89
			Dófraberg 21
			Þorvaldur Þ. Snaker