



NEDRI HÆÐ

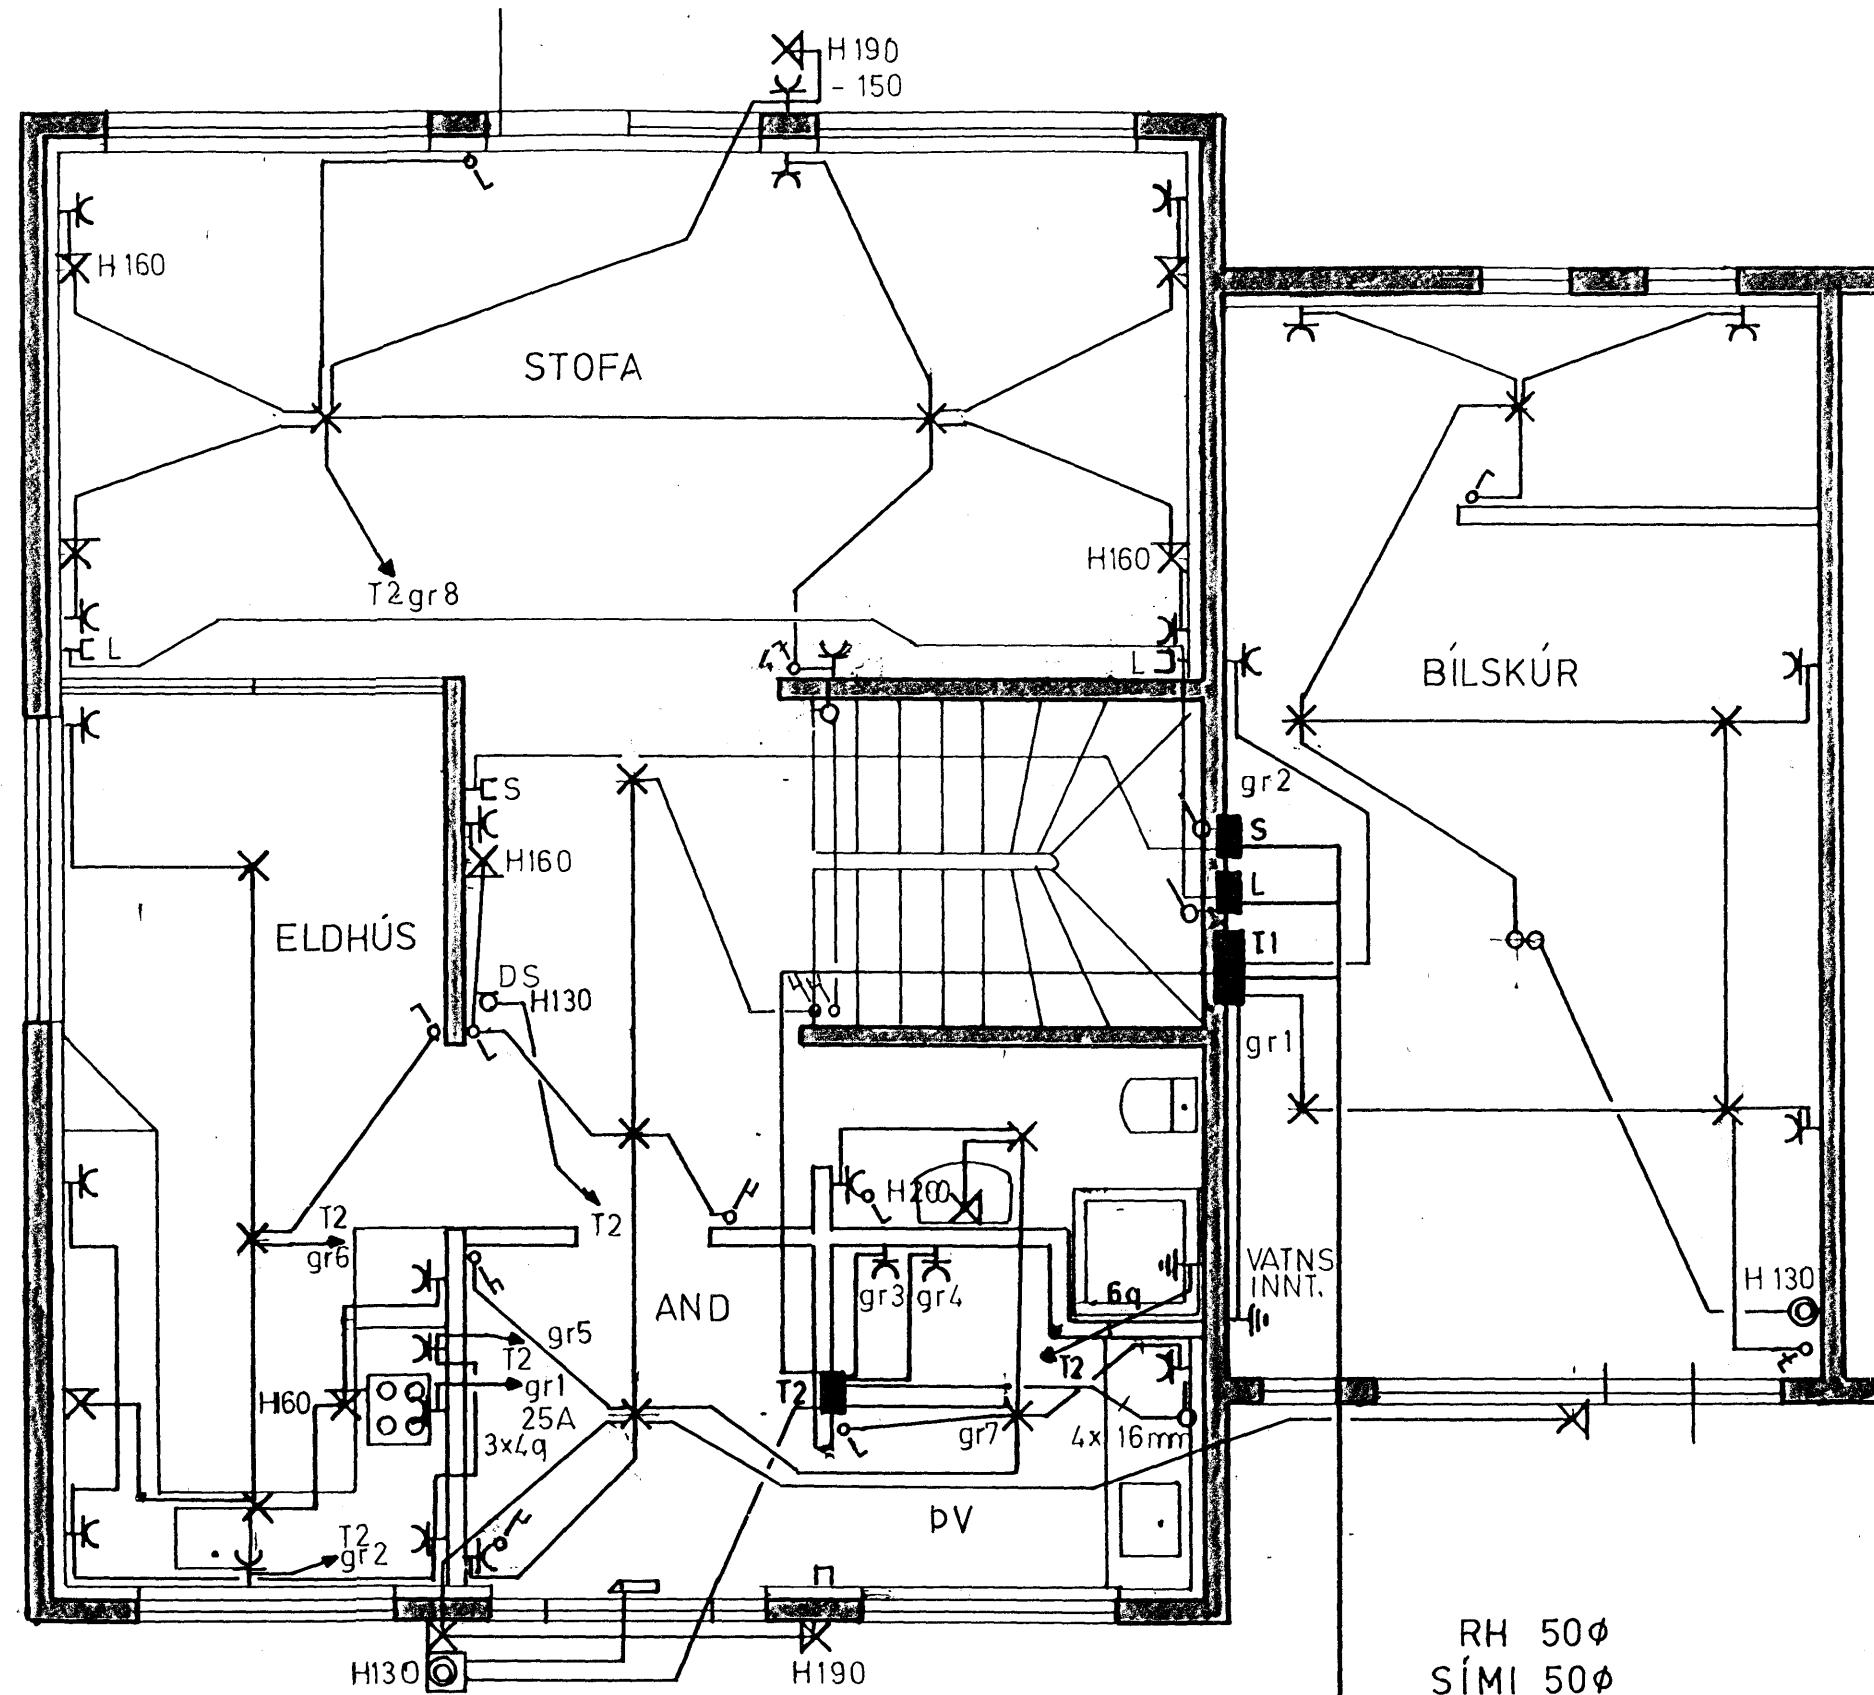

EFRI HÆÐ

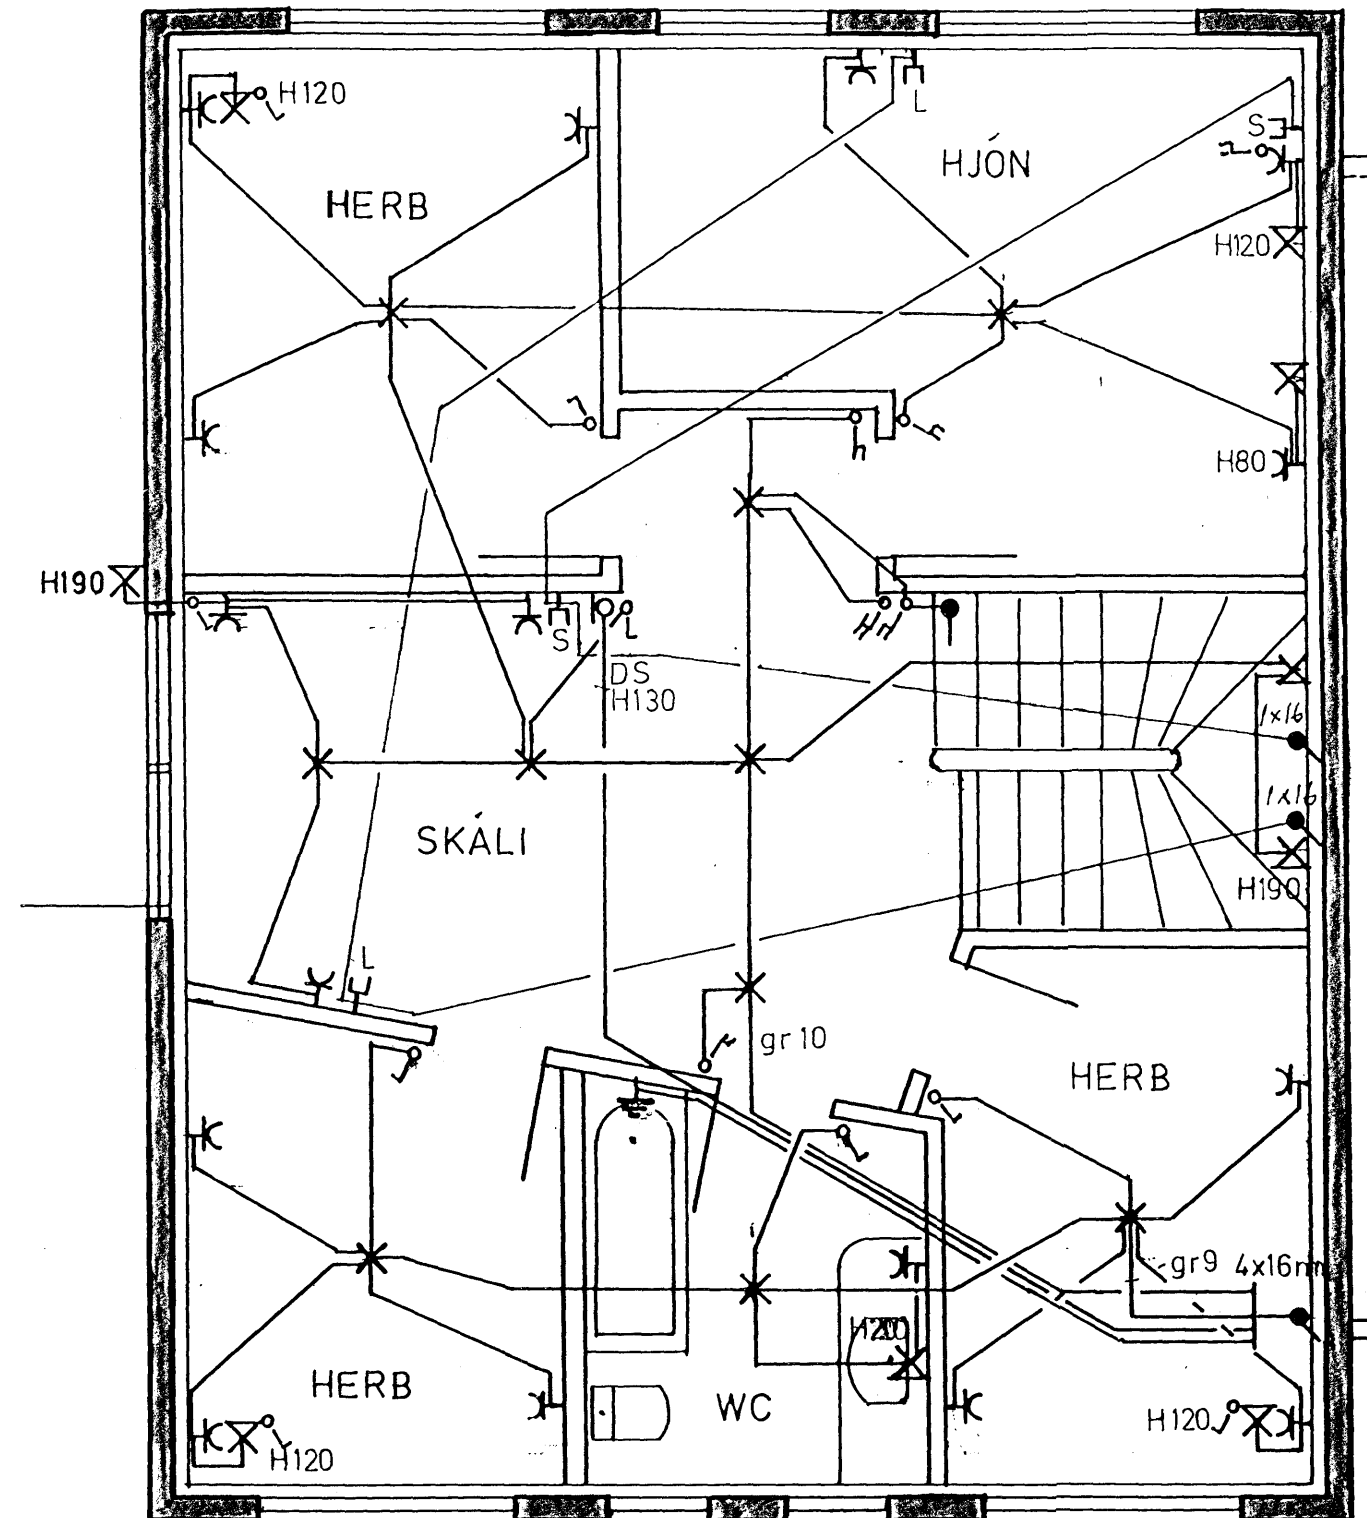

Inntök samþykkt 9.12.1996  
 af h. RAFVEITU HAFNARFJÁRDAR  
 Albert Kristjánsson  
 HÚSVEITA TENGIST Á FASA T.

RH 50φ  
 SÍMI 50φ  
 LOFTNET 50φ

SKÝRINGAR

MÁLSTRAUMUR ROFA OG TENGLA SÉ 10A.  
 VÍR SÉ 15g PÍPUR. 16mm.  
 HÆÐ ROFA OG TENGLA Í BÍLGE YMSLU, ÞVOTTAH. SÉ 110cm.  
 HÆÐ TENGLA SÉ 20cm. ROFA 105cm.  
 ALLAR HÆÐIR MIÐAST VIÐ FULLFRAGENGJÖD GÓLF.  
 BÍNDA SKAL SAMAN VATNSINNTÖK  
 JARDBÍNDA BÆÐKAR OG STURTUBOTN.  
 TAKA SKAL MÁL MÍLLIVEGGJA S,K,V,SMÍÐATEIKNINGU.  
 GANGA SKAL FRÁ RAFLÖGN S K V REGLUGERD R.E.R  
 OG VIÐ KOMANDI RAFVEITU.

EFSTAHLIÐ 17 HF	DAGS	MÁI 95
RAFLÖGN	BLAÐ	1 AF 2
	KVARDI	1 : 50
	TEIKNAD	BG

3318