


SNID C-C, ÚTLIT. SUÐ-VESTUR. MKV. 1:100.

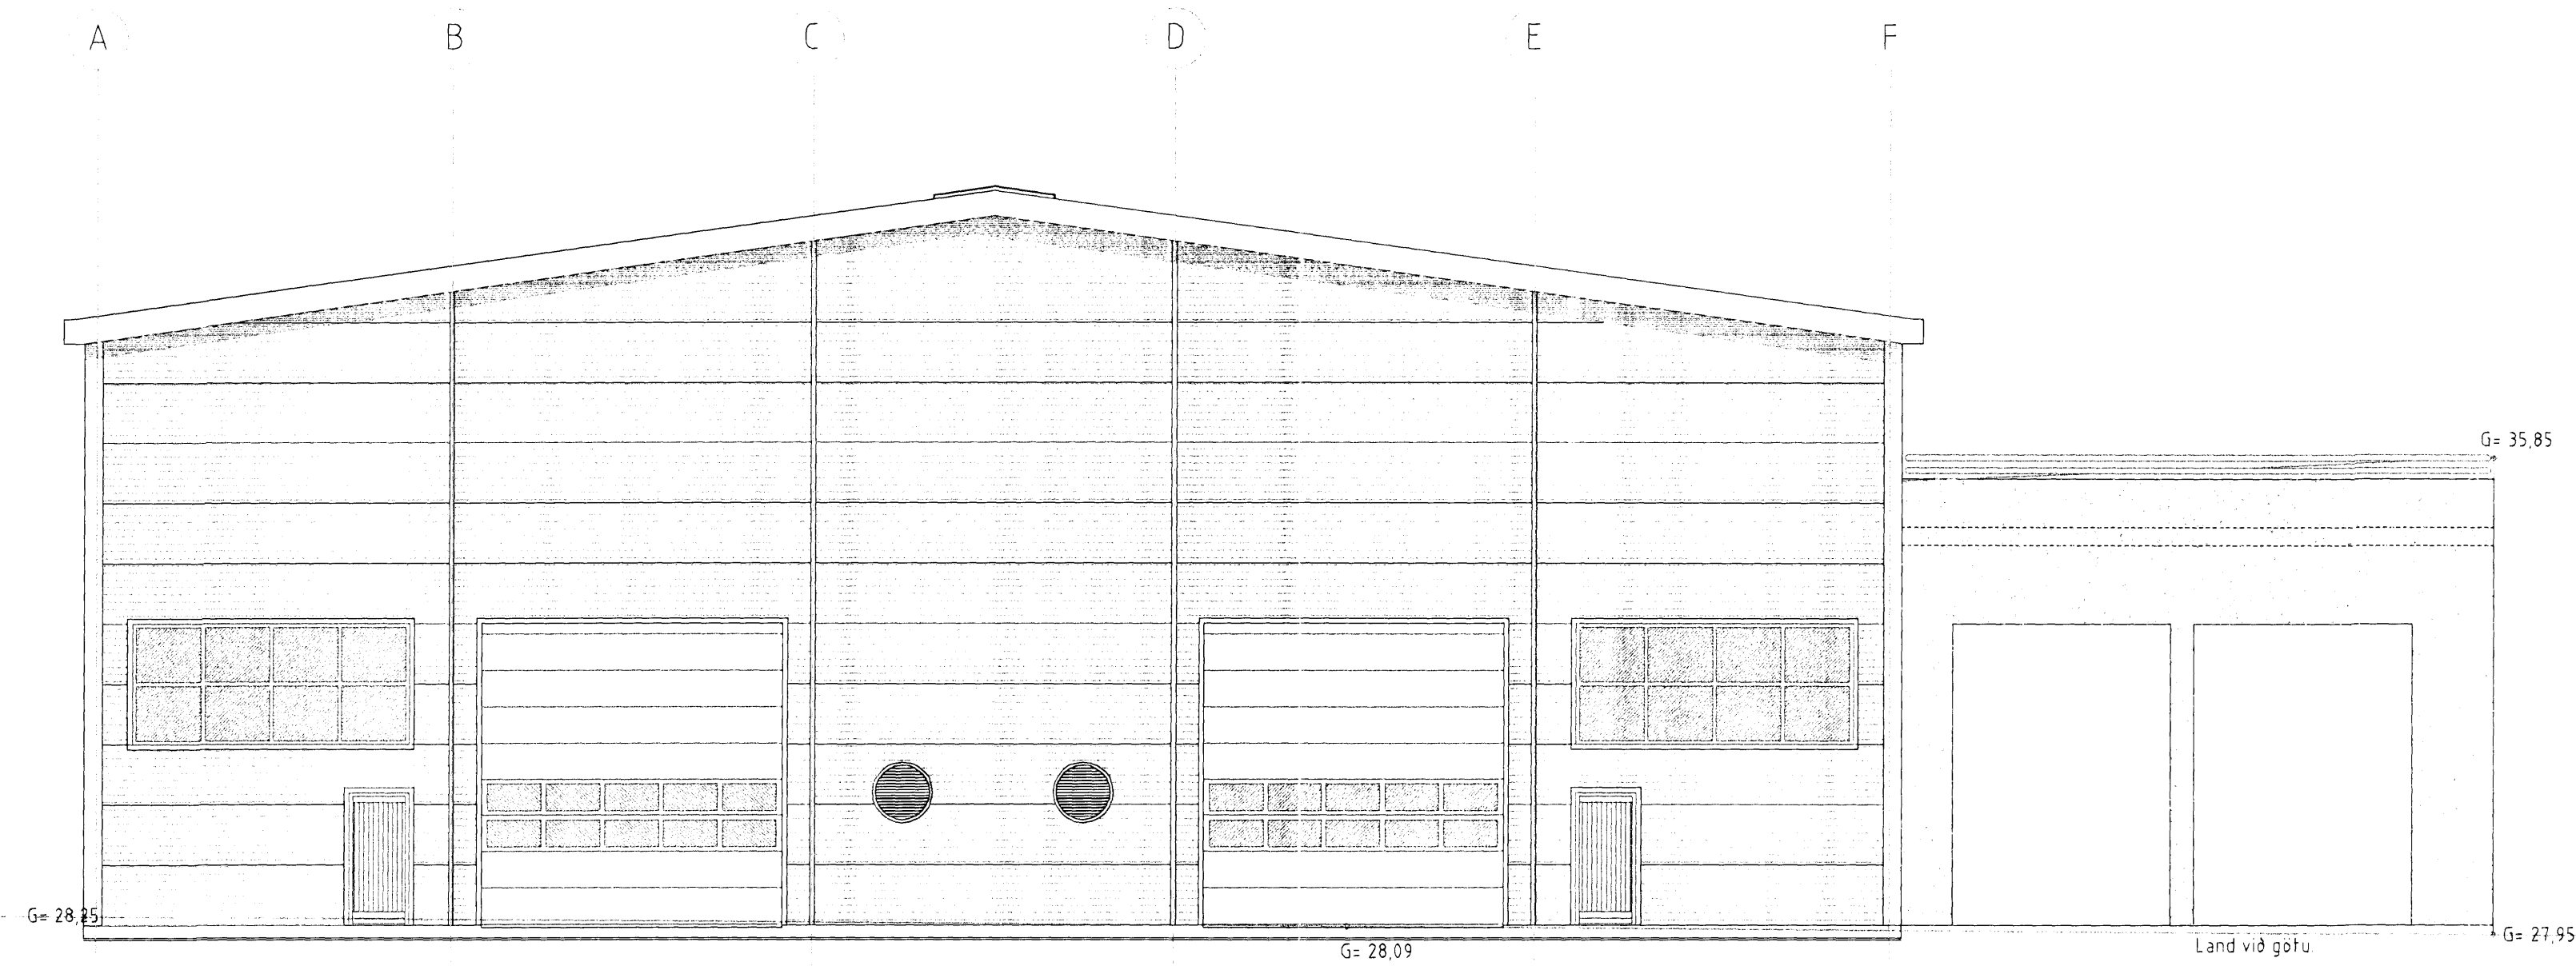

ÚTLIT. NORÐ-VESTUR. MKV. 1:100.

MELABRAUT 23 HAFNARFIRÐI.

Sigurður Þorvarðarson byggingafræðingur bfi
Teiknistofan Strandgötu 11 220 Hafnarfirði.
STH teiknistofan ehf. kt. 510298-2769. Kf. aðalhönnuðar 141250-4189.
Sími 5651510. Netfang: teiknistofan@simnet.is

Skýringar:	Aðaluppdráttur
Teikning:	ÚTLITSMYNDIR SUÐ-VESTUR / NORÐ-VESTUR, SNID C-C
Mælikvæði:	1:100
Undirskrift:	<i>15/1 08 bj.j.</i>
Blað nr:	3 af 5
Breytt:	Dagsetning: 28 des 2007

