



Sambýkkt
04 FEB. 2008
Blarki Jóhannesson
Skipulags- og byggingardráttur

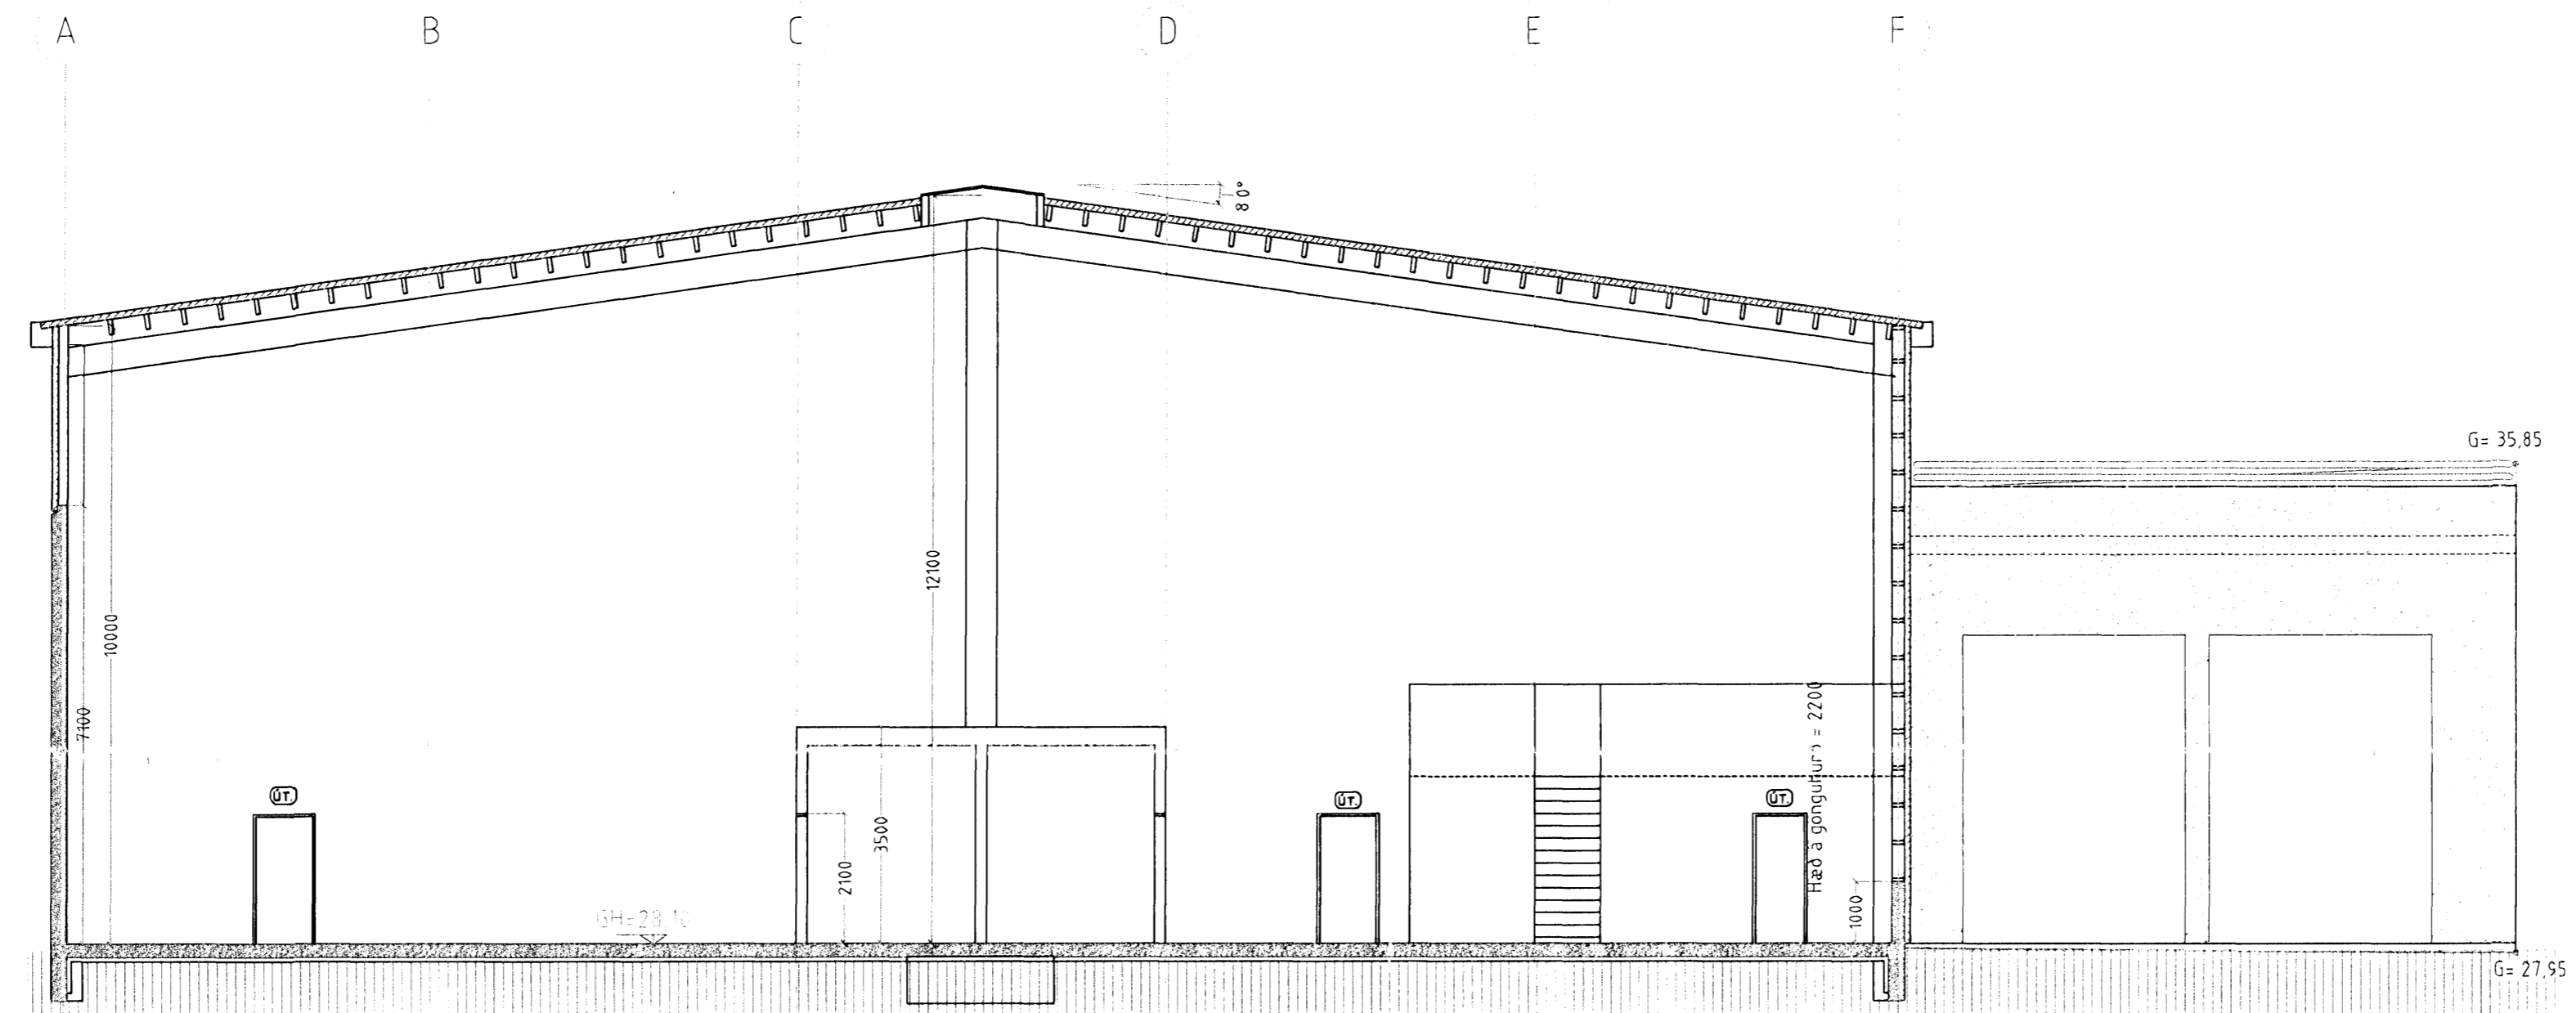

SNID A-A MKV. 1:100.

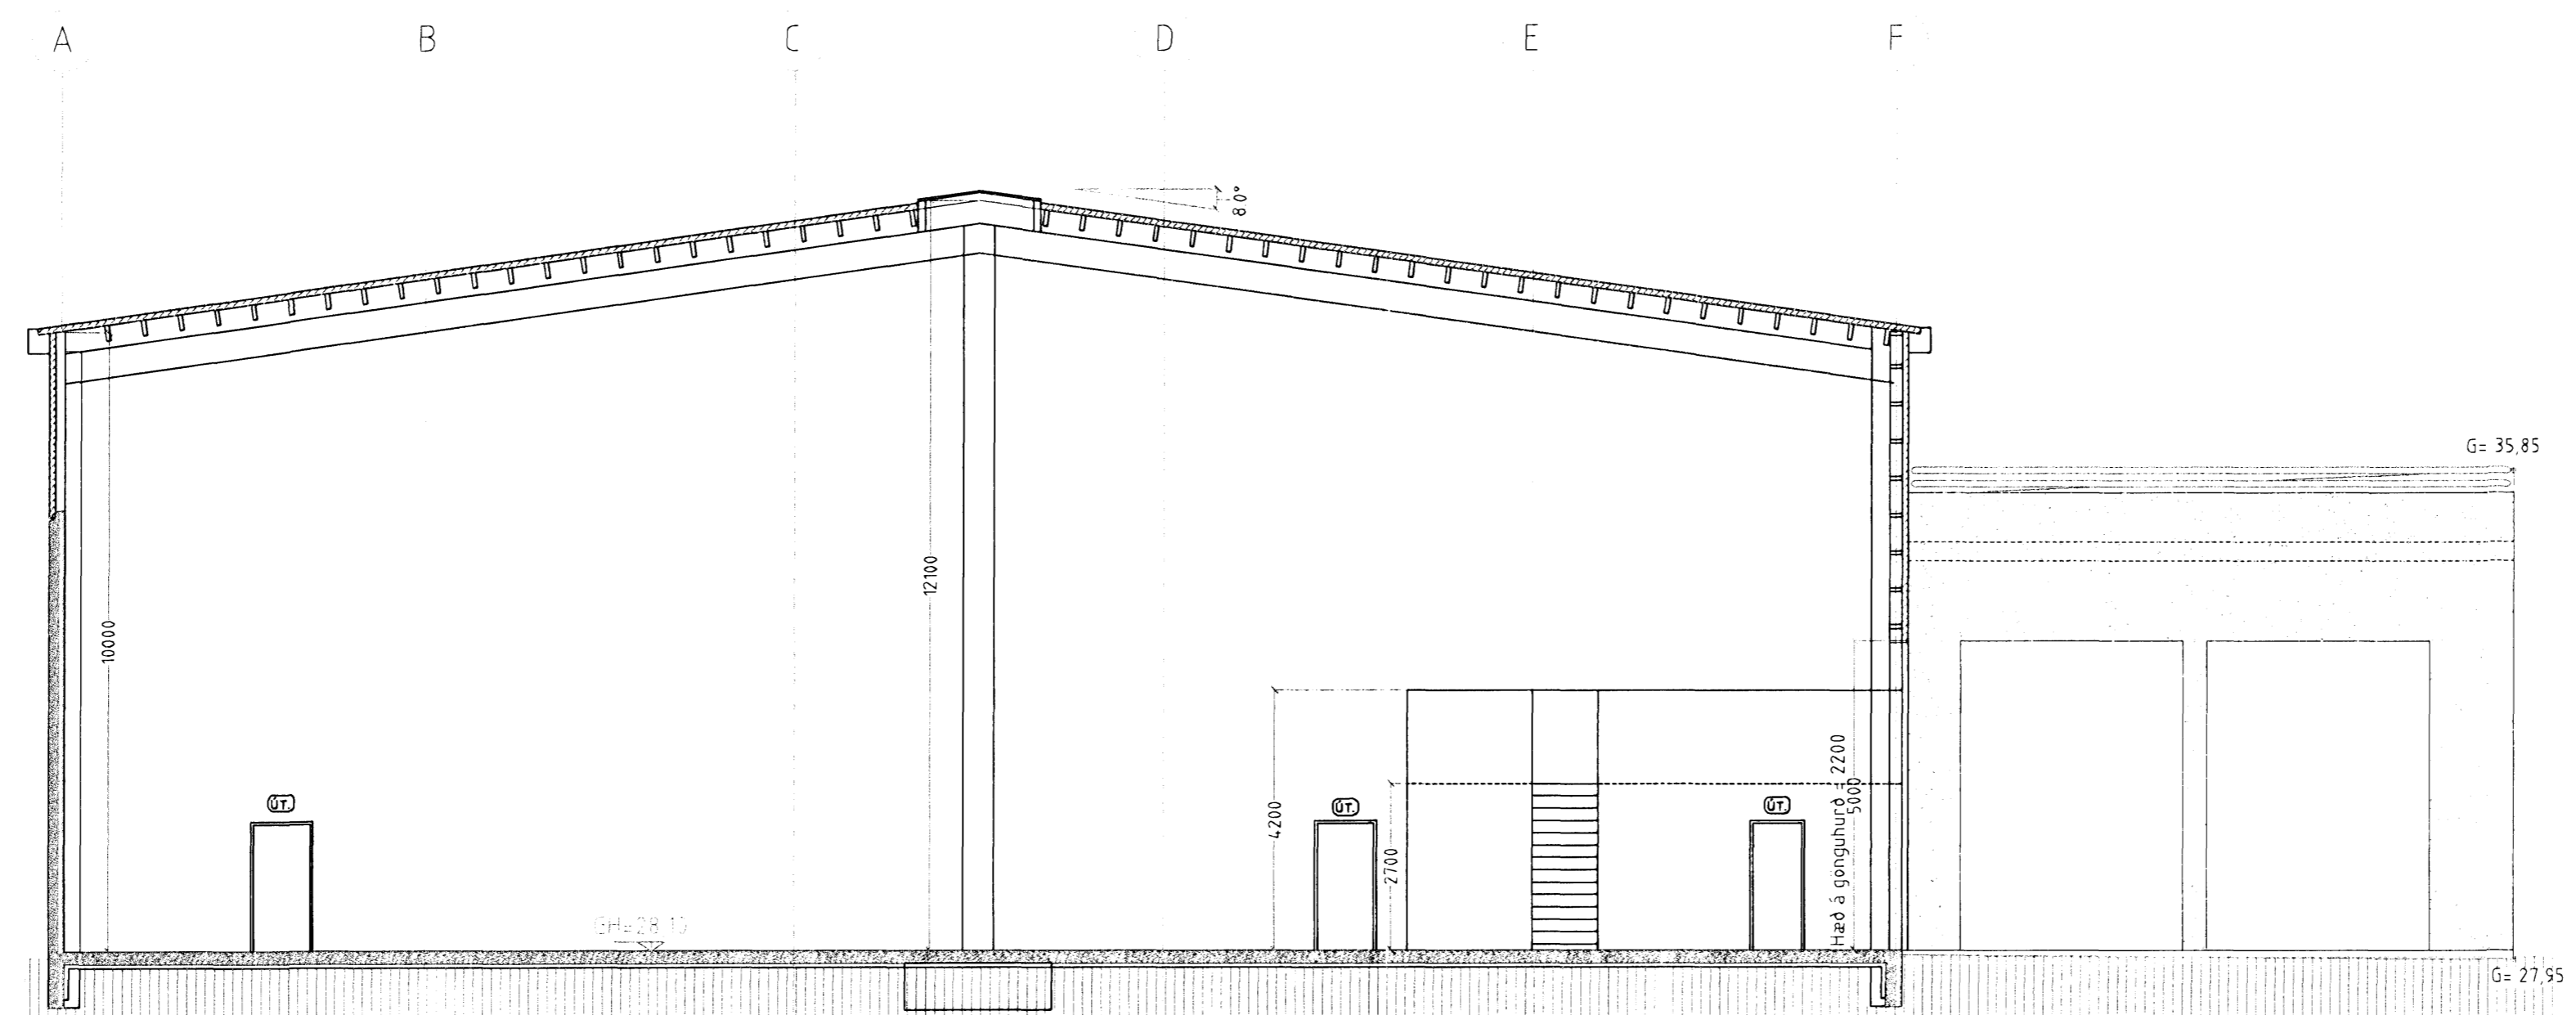

SNID B-B MKV. 1:100.

MELABRAUT 23 HAFNARFIRÐI.

Sigurður Þorvartarson byggingafræðingur bfi.
Teiknistofan Strandgötu 11 220 Hafnarfirði.
STH teiknistofan ehf. kt. 510298-2769. Kt. aðalhönnuðar: 141250-4189.
Sími: 5651510. Netfang: teiknistofan@simnet.is

Skýringar	Aðaluppdráttur.
Teikning	SNID A-A & B-B
Mælikvæði	1:100
Undirskrift:	<i>15/11 08 [Signature]</i>
Blað nr.	2 af 5
Dagsetning	28 des. 2007
Breytt	

