



Samþykkt þann
28 FEB 2012
 Byggingafulltrúinn í Hafnarfirði
 Fh. Sigurður Steinar Jónsson

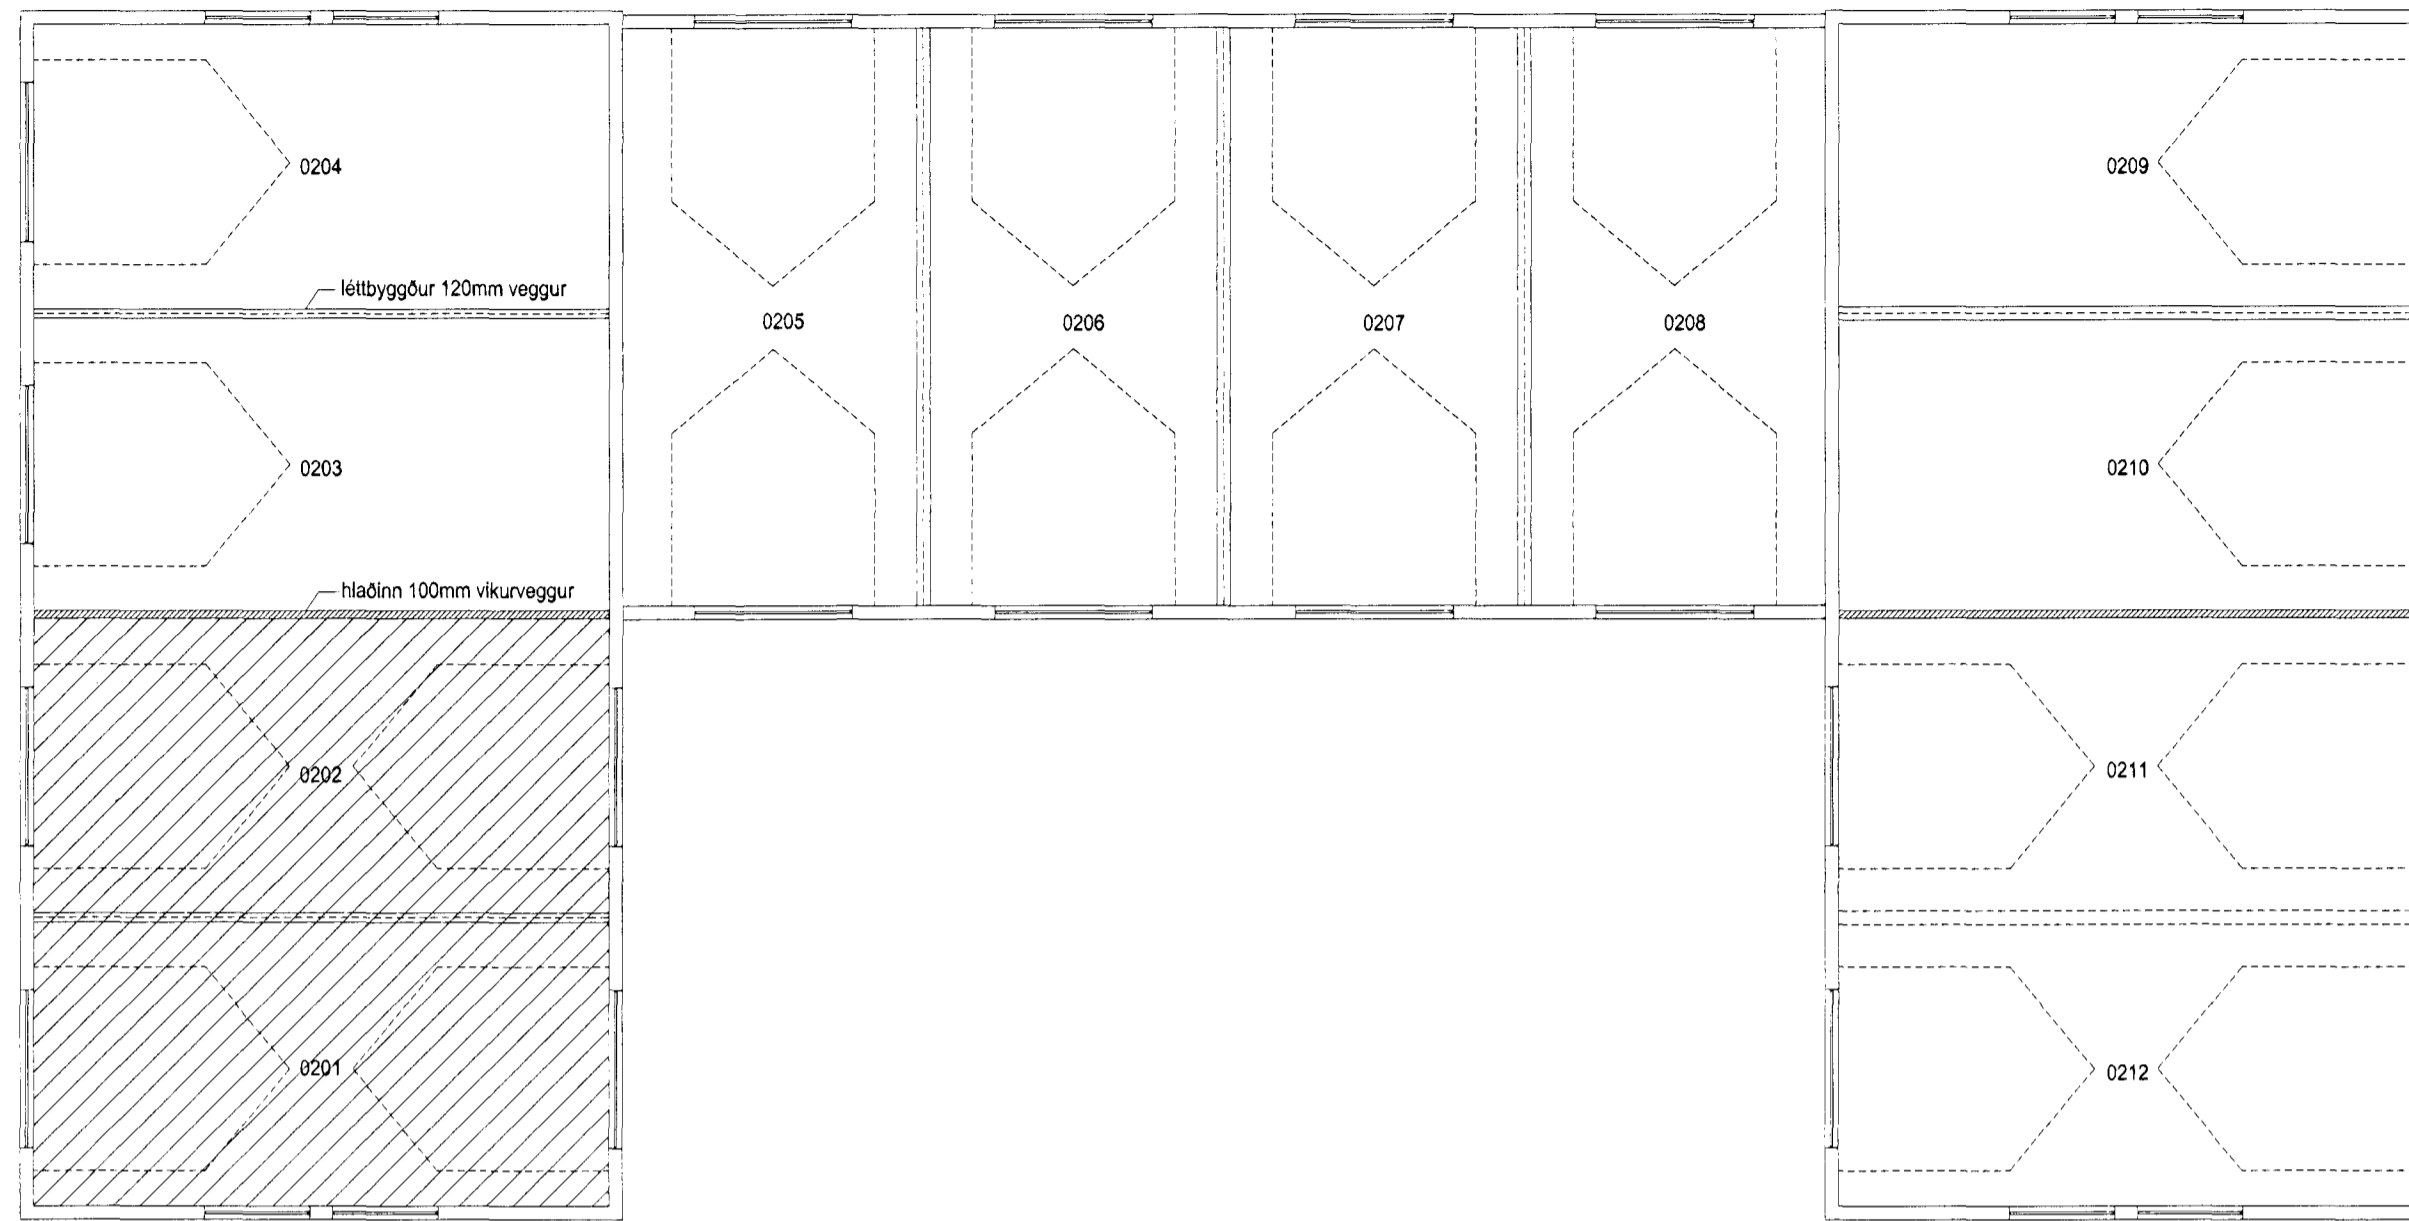


grunnmynd efri hæðar 1:100

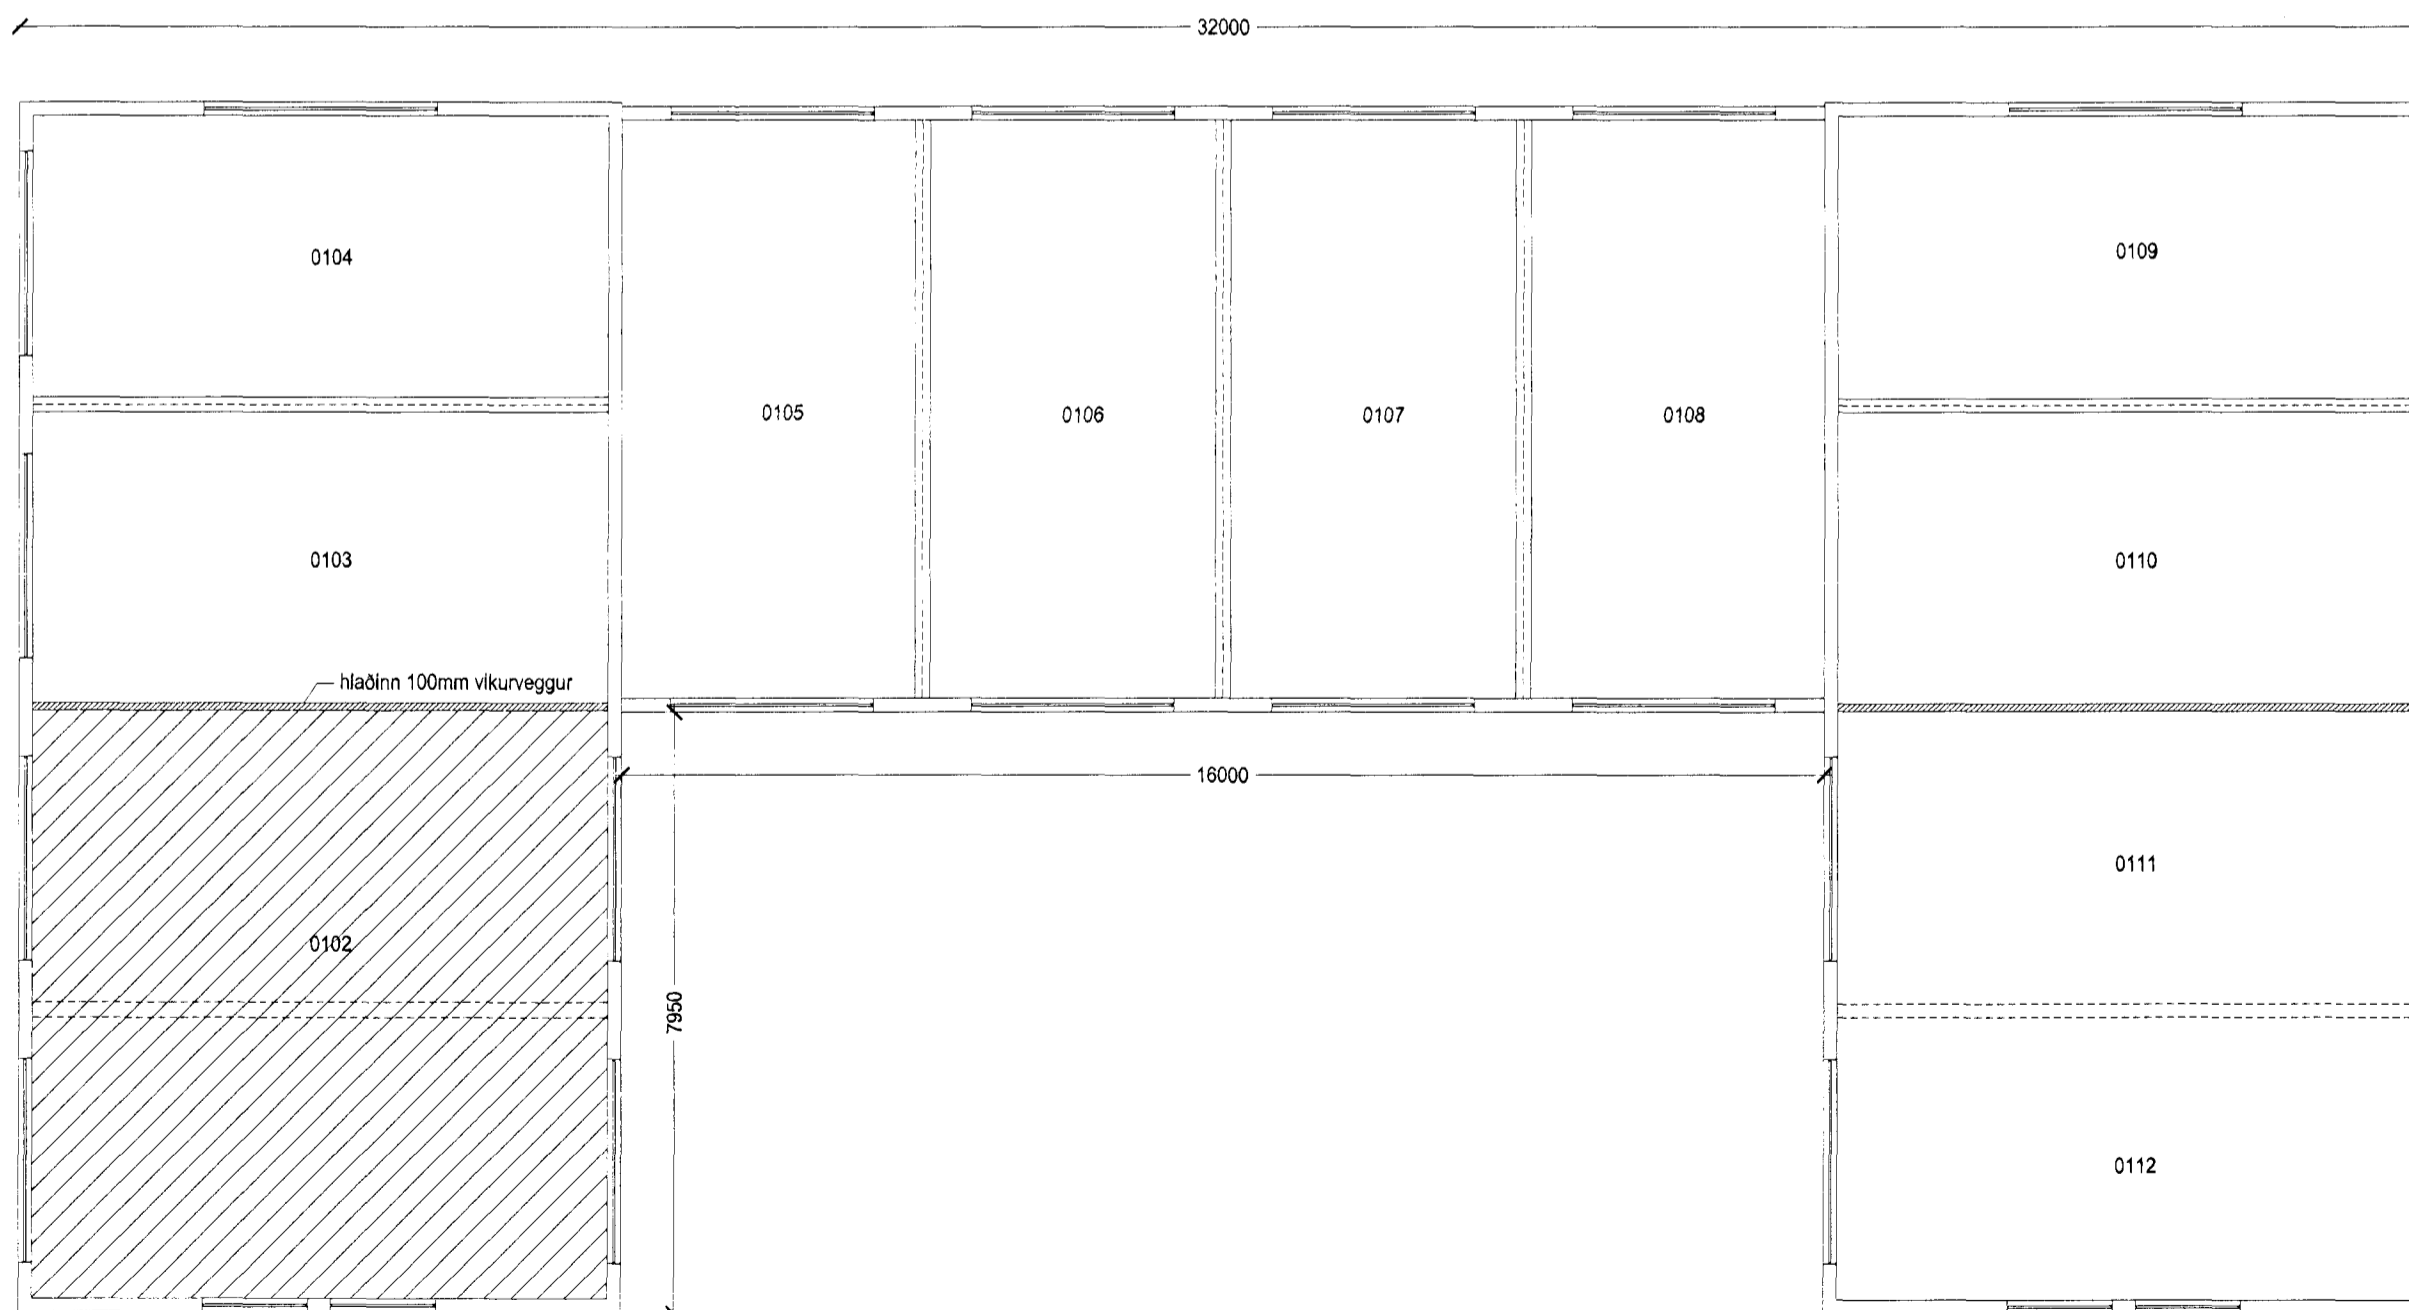


grunnmynd neðri hæðar 1:100




ásýnd a-a 1:100

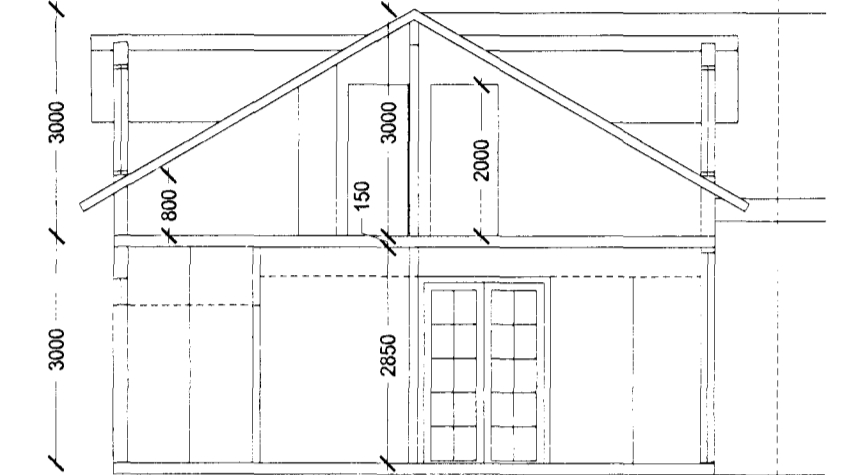


sníð b-b 1:100

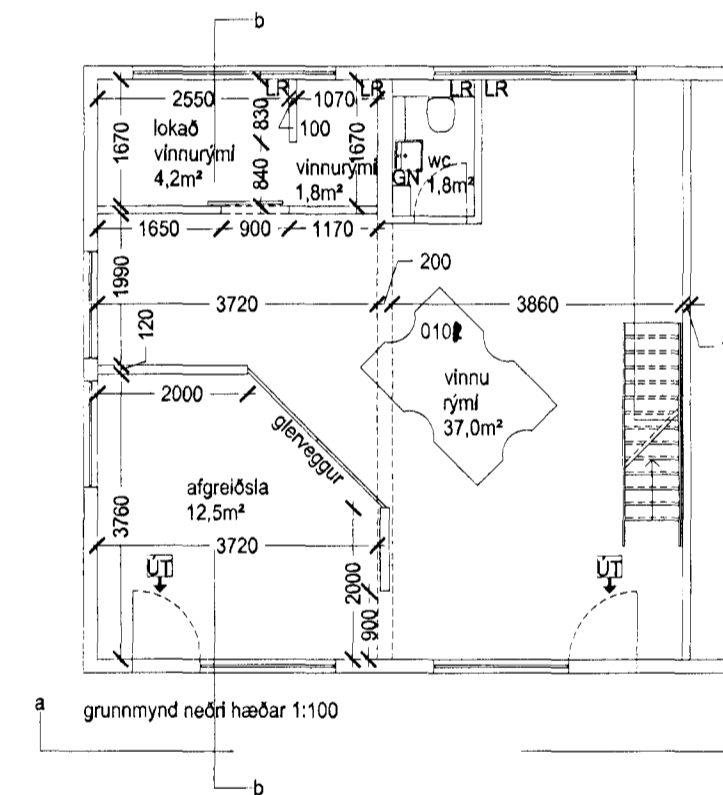

grunnmynd neðri hæðar 1:100

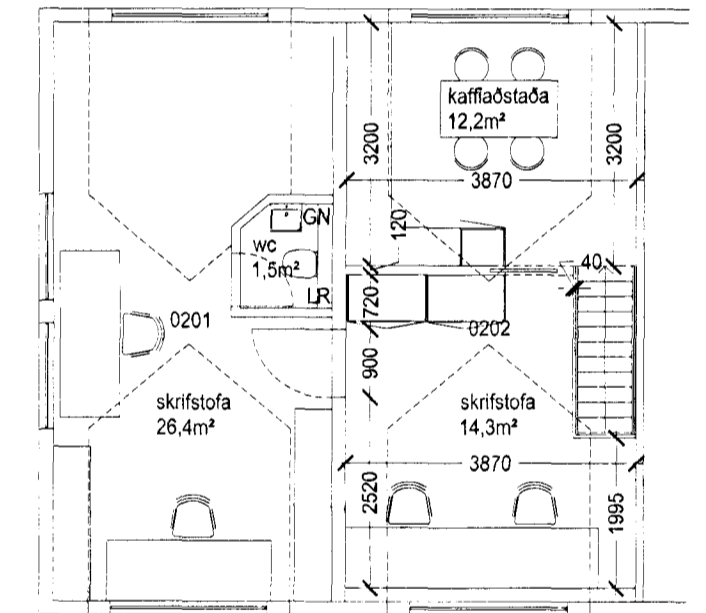

grunnmynd efri hæðar 1:100

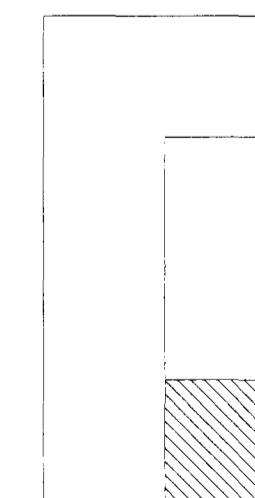

afsiðumynd 1:500

Byggingalýsing:
 Fornubúðir 12 Hafnarfirði.
 Steinsteyppt hús byggt 1985.
 Sótt er um að stækka vinnustofu Sign ehf.
 inn í næsta rými (0102).
 Eingöngu innra skipulagi breytt og innkeyrsluhúðir
 á framhlöð sem breytast í venjulegar hurðir og glugga.
 Sjá ásynd a-a.
 Eignarhlutar og rýmisnúmer er óbreytt.

Hildur Bjarnadóttir
 Arkitekt
 Hoftaig 20, Reykjavík
 Kf. 200362-6409
 netf. hildurb@rmedia.is
 sími 8990415
 unnið af Steinunni Jónsdóttur Innanhússarkitekt FHI
 netf. steinunnjons@gmail.com
 sími 8691909

Sign studio Fornubúðir 12 Hafnarfirði 25.10.2011

Aðaluppdráttur

Grunnmyndir og ásynd a-a mkv.1:100

Hildur Bjarnadóttir

Ginnur Helguson

PRR