



GRUNNMYND  
MKV. 1:100

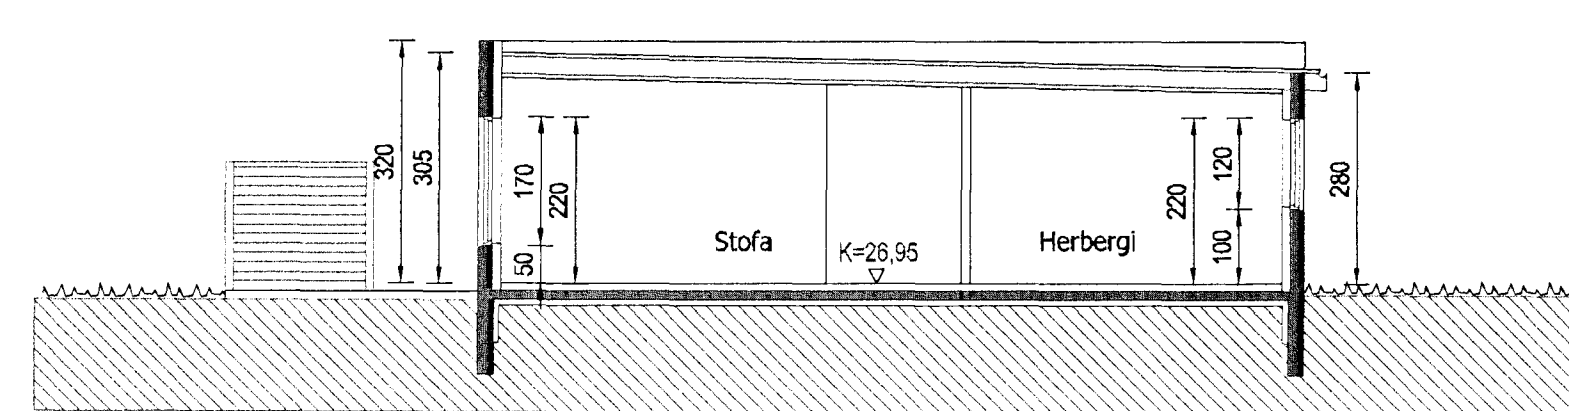

SNID A-A  
MKV. 1:100

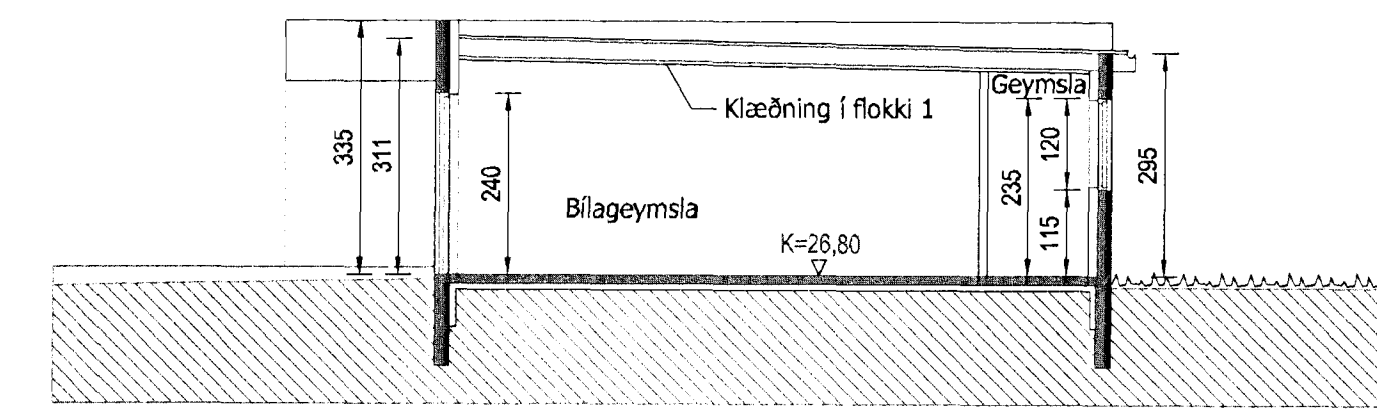

SNID B-B  
MKV. 1:100

Br. nr.	Dags.	Af.	Breyting
(A)	01.03.12	PF	húsi breytt úr kubbahúsi í staðsteypt húsi
(B)			
(C)			
(D)			

Hönnun húss:  
**ÞORSTEINN FRÍÐÞJÓFSSON**  
MIÐSALIR 7, 201 KÓPAVOGUR, SÍMI 845-0651  
byggingatæknifræðingur  
Kt. 211055-5299 netfang: midsalir7@simnet.is

**HAFRAVELLIR 13 OG 15**  
HAFNARFJÖRÐUR

Teikningarheiti: GRUNNMYND  
SNID  
Dags. 08.11.06 kvörð 1:100  
Hannað af Teknað af Samþykkt af  
Verkefni 05-812 Tekn. nr. 102 Breyting A