



Rúmmýnd frárennislagna
1:50

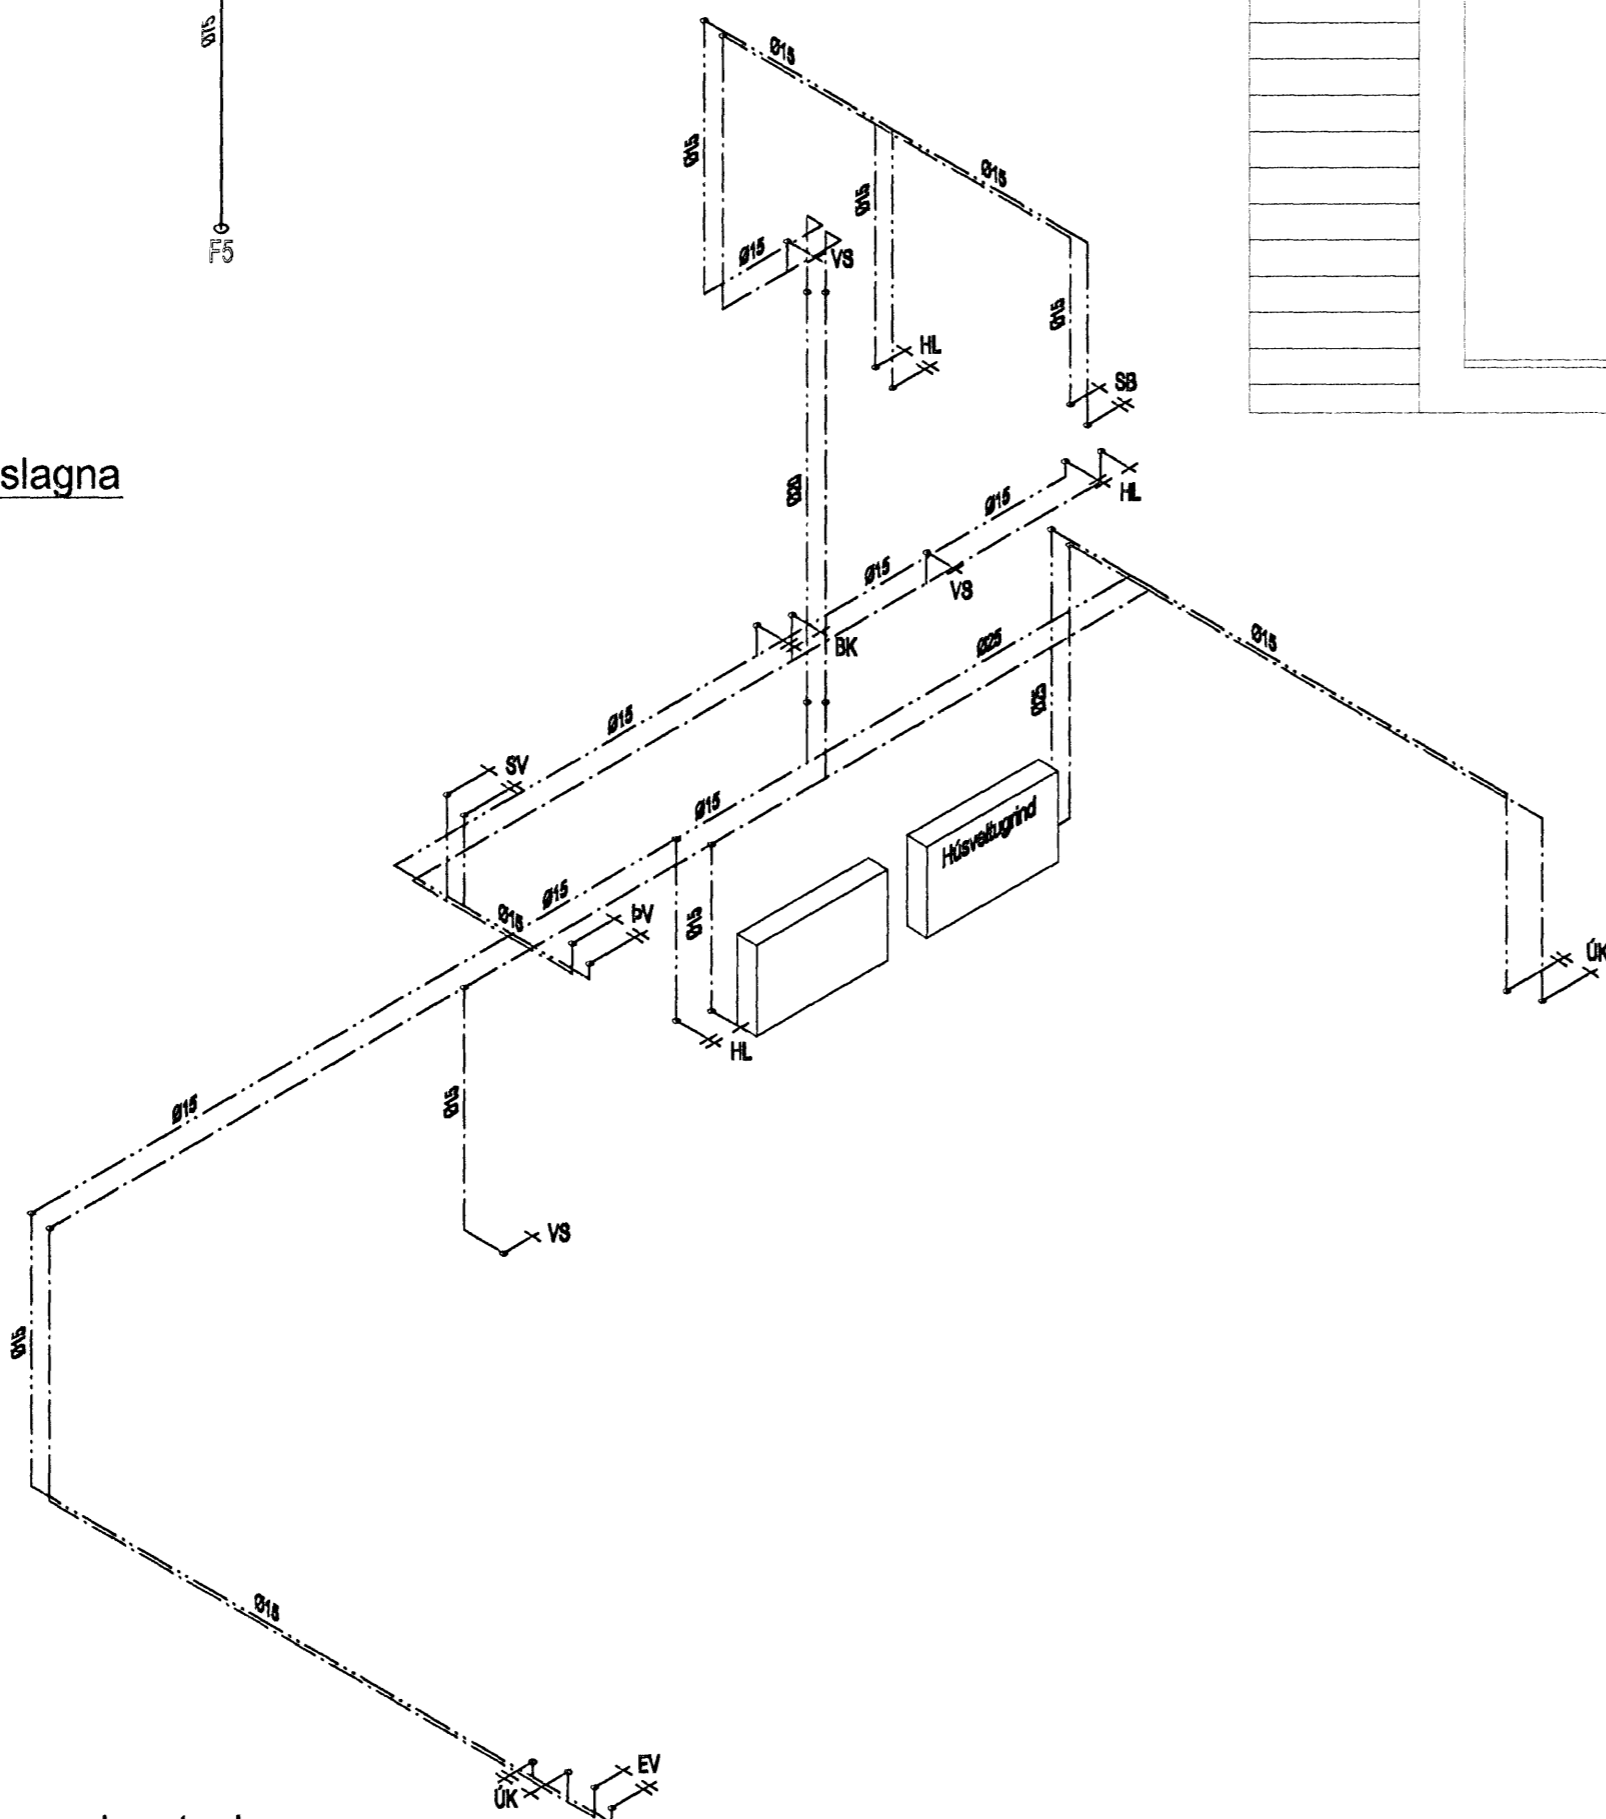

Rúmmýnd neysluvatnslagna
1:50

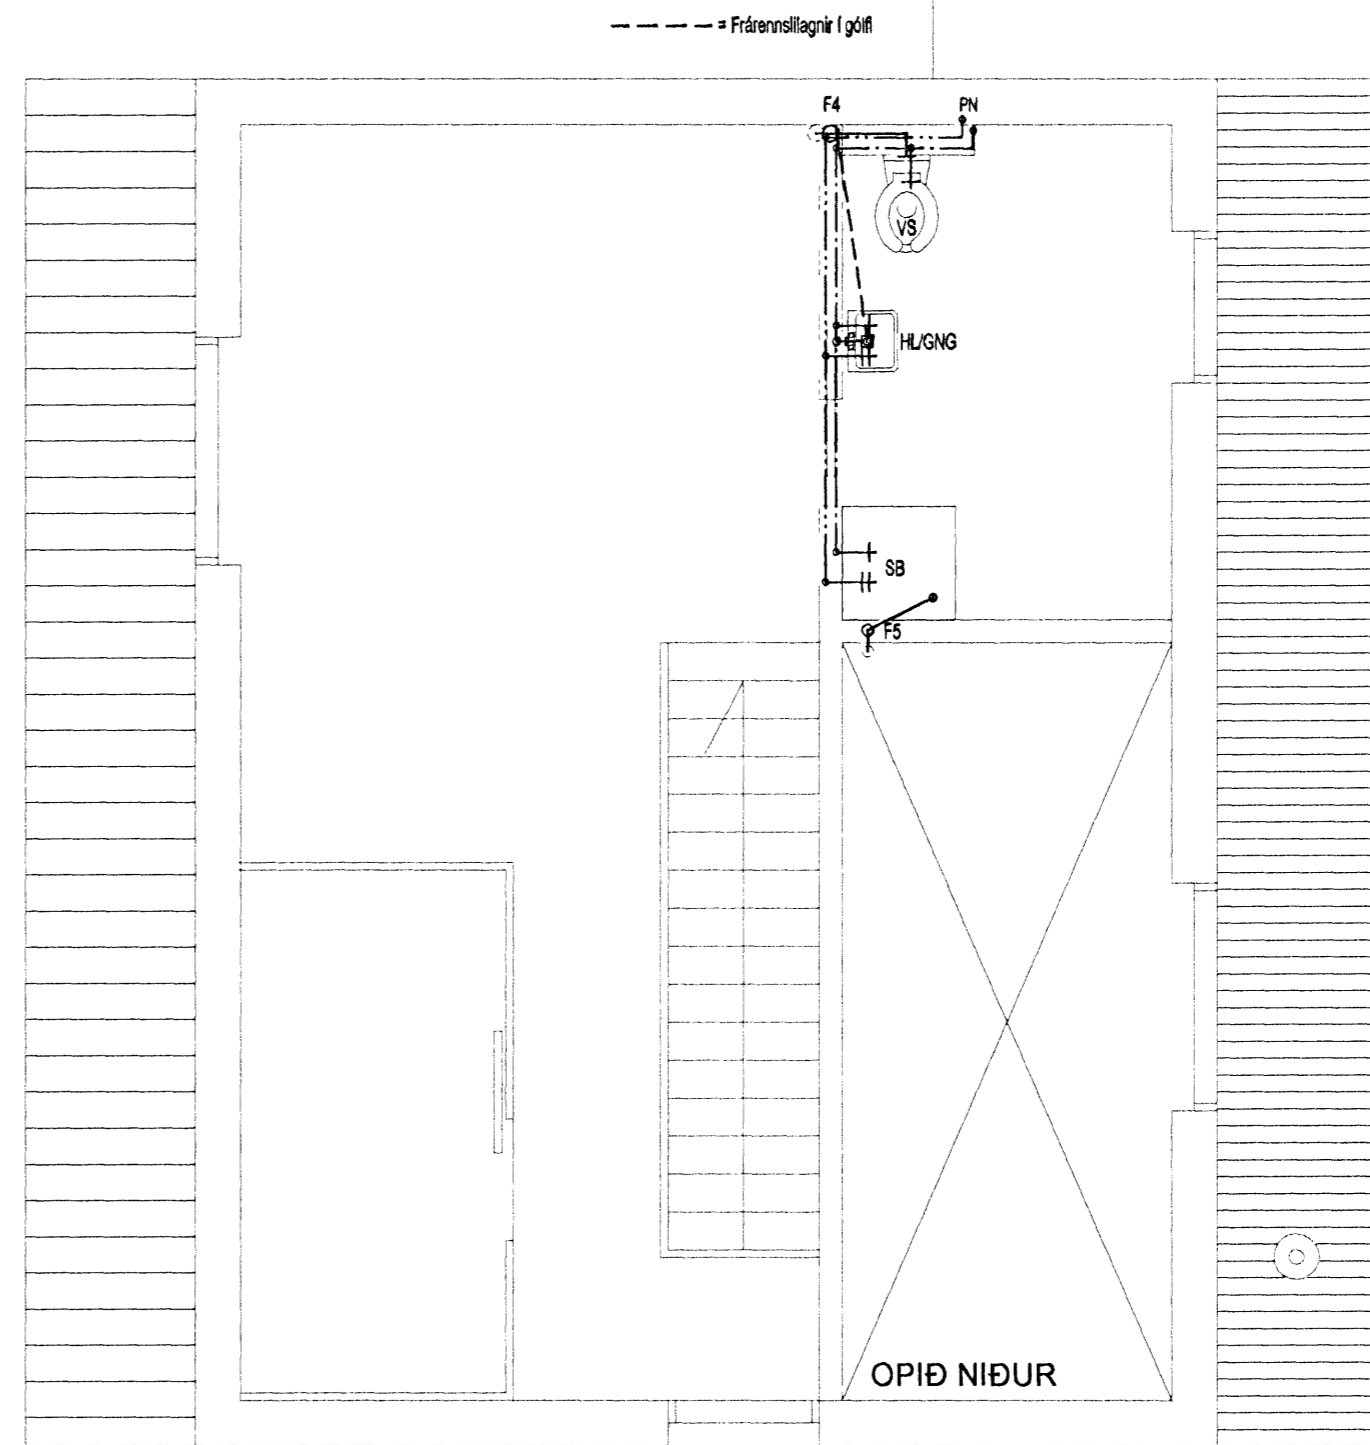

Grunnmynd 3. hæðar
1:50

Samþykkt þann
16 NOV. 2006
Byggingafulltrúinn í Hafnarfirði
F.h. Sigurbjartur Halldórsson

Útg. Dags. Skýring Hannað/Yfirfarð

VSB

VERKFRÆDISTOFA

BÆJARHRAUN 20 · 220 HAFNARFJÖRÐUR · KENNIT. 710796-2899
vsb@vsb.is · Sími 585 8600 · Fax 585 8610 · www.vsb.is

Áritun sérhönnuðar Sveinn Áki Sverrisson, kt. 230855-5609					
Verkhætti Vesturgata 12a Hafnarfirði					
Verkhliuti Lagnir Hreinlætislaginir Grunnmynd 3. hæðar og rúmmýndir					
Hannað	Teiknað	Yfirfarð	Kvarði	Síða	
BS	BS	SÁS	1:50	/ A2	-
Dags.	Verkefni	Teikning	Útgáfa		
23.10.2006	06745	P302a	-		