




Grunnmynd 1. hæðar
1:50

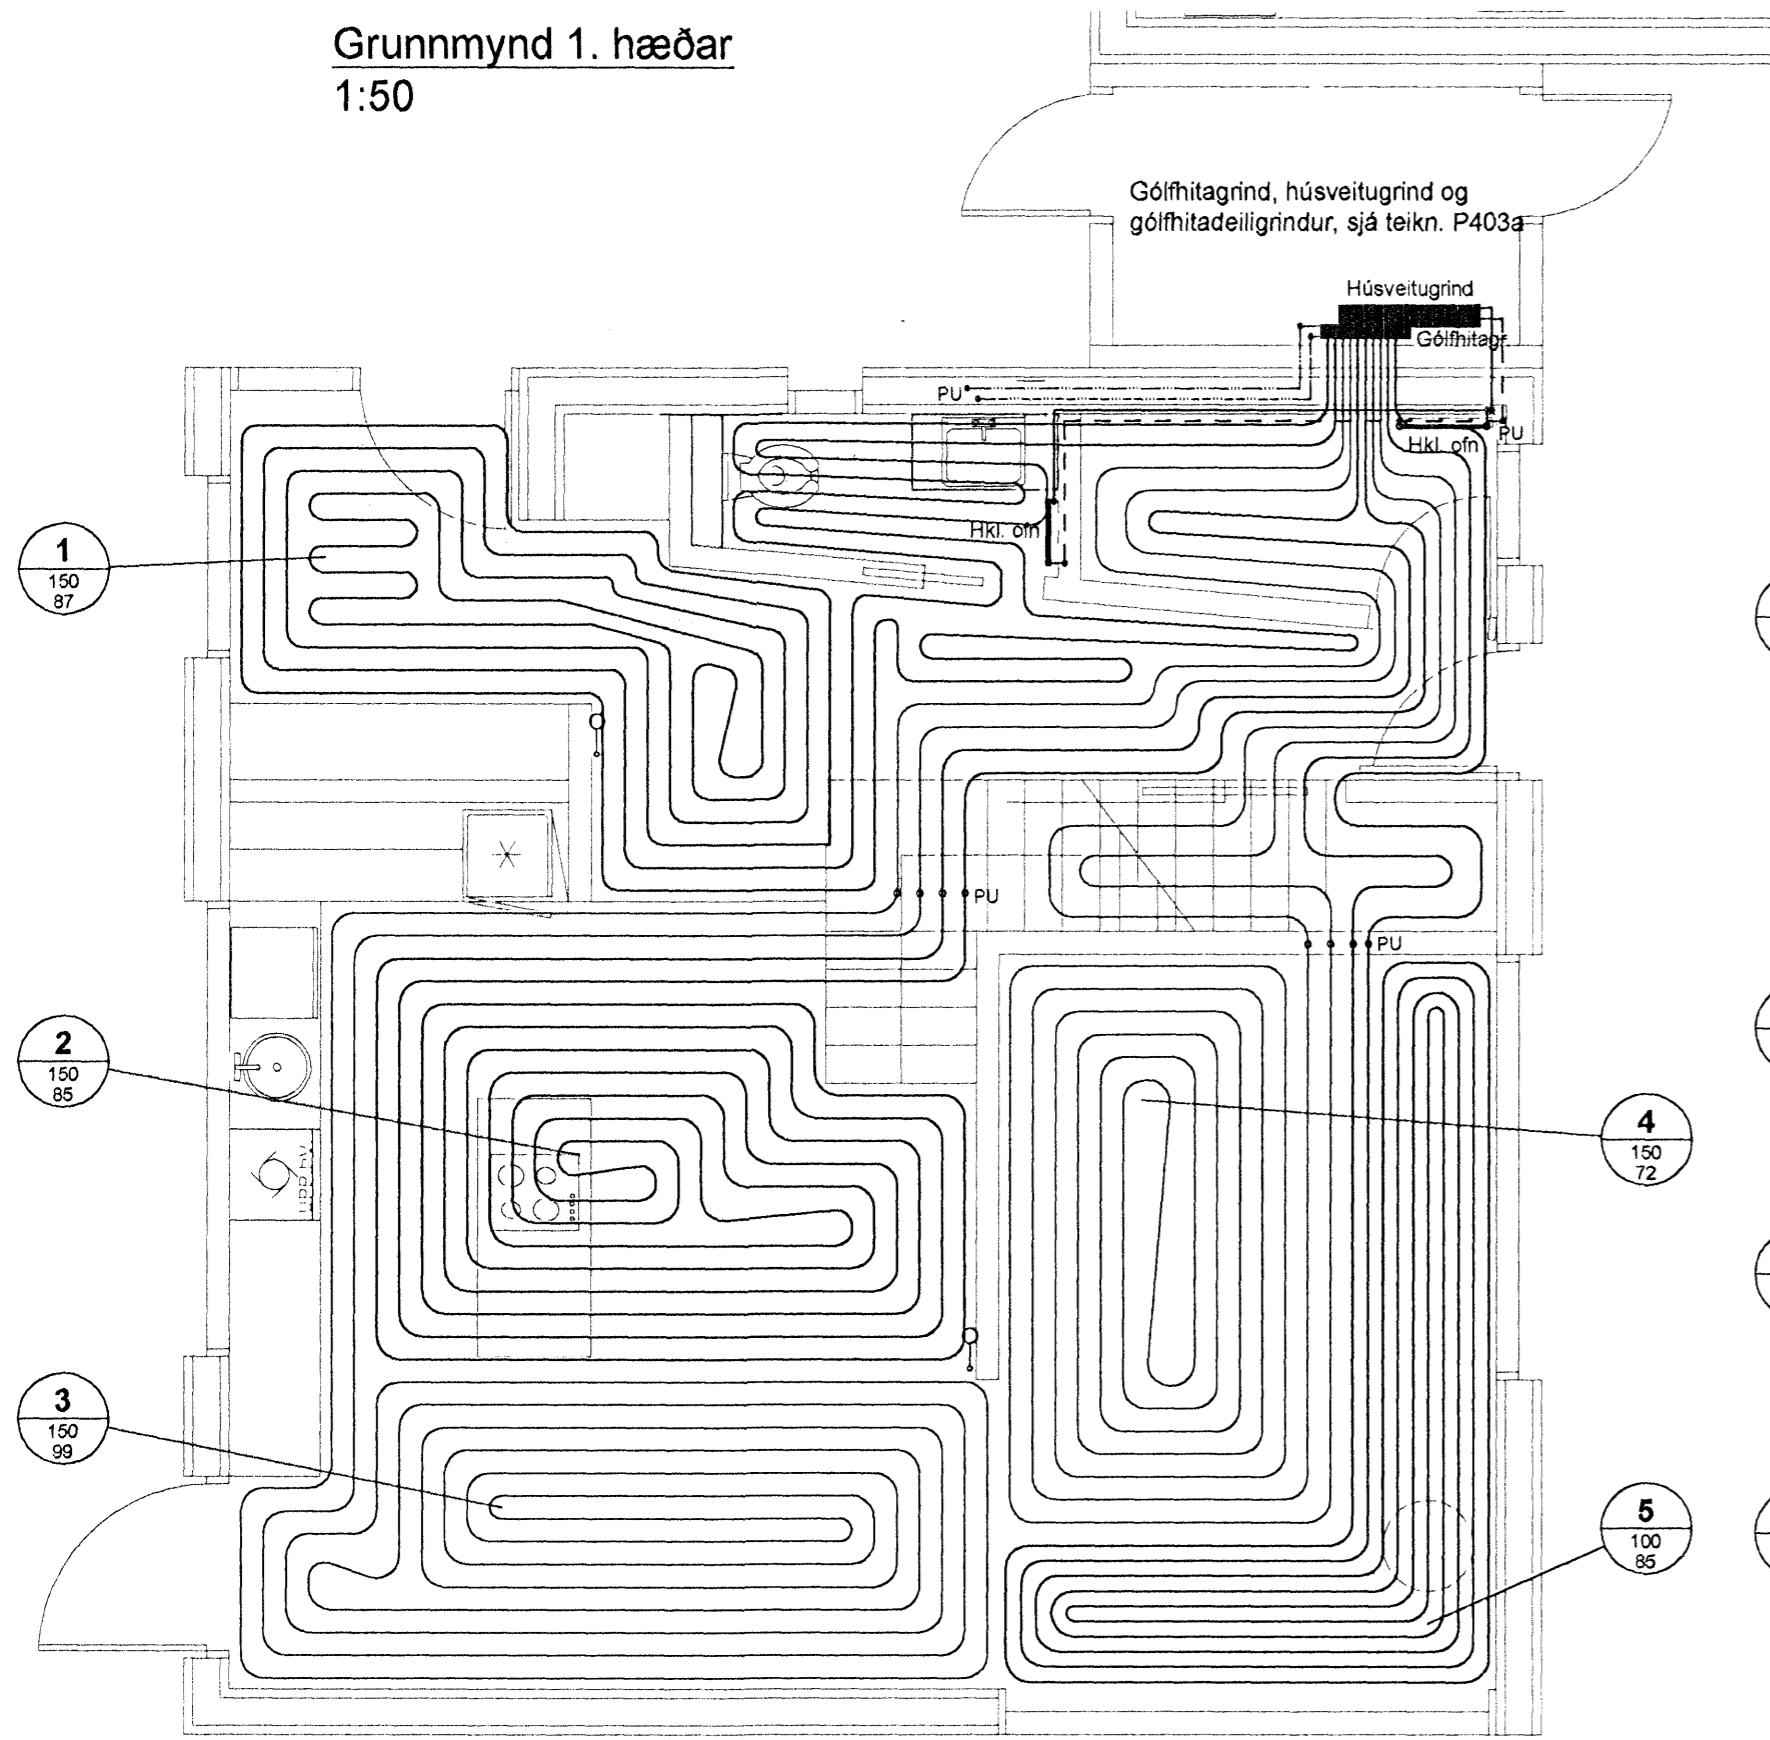


Grunnmynd 2. hæðar
1:50

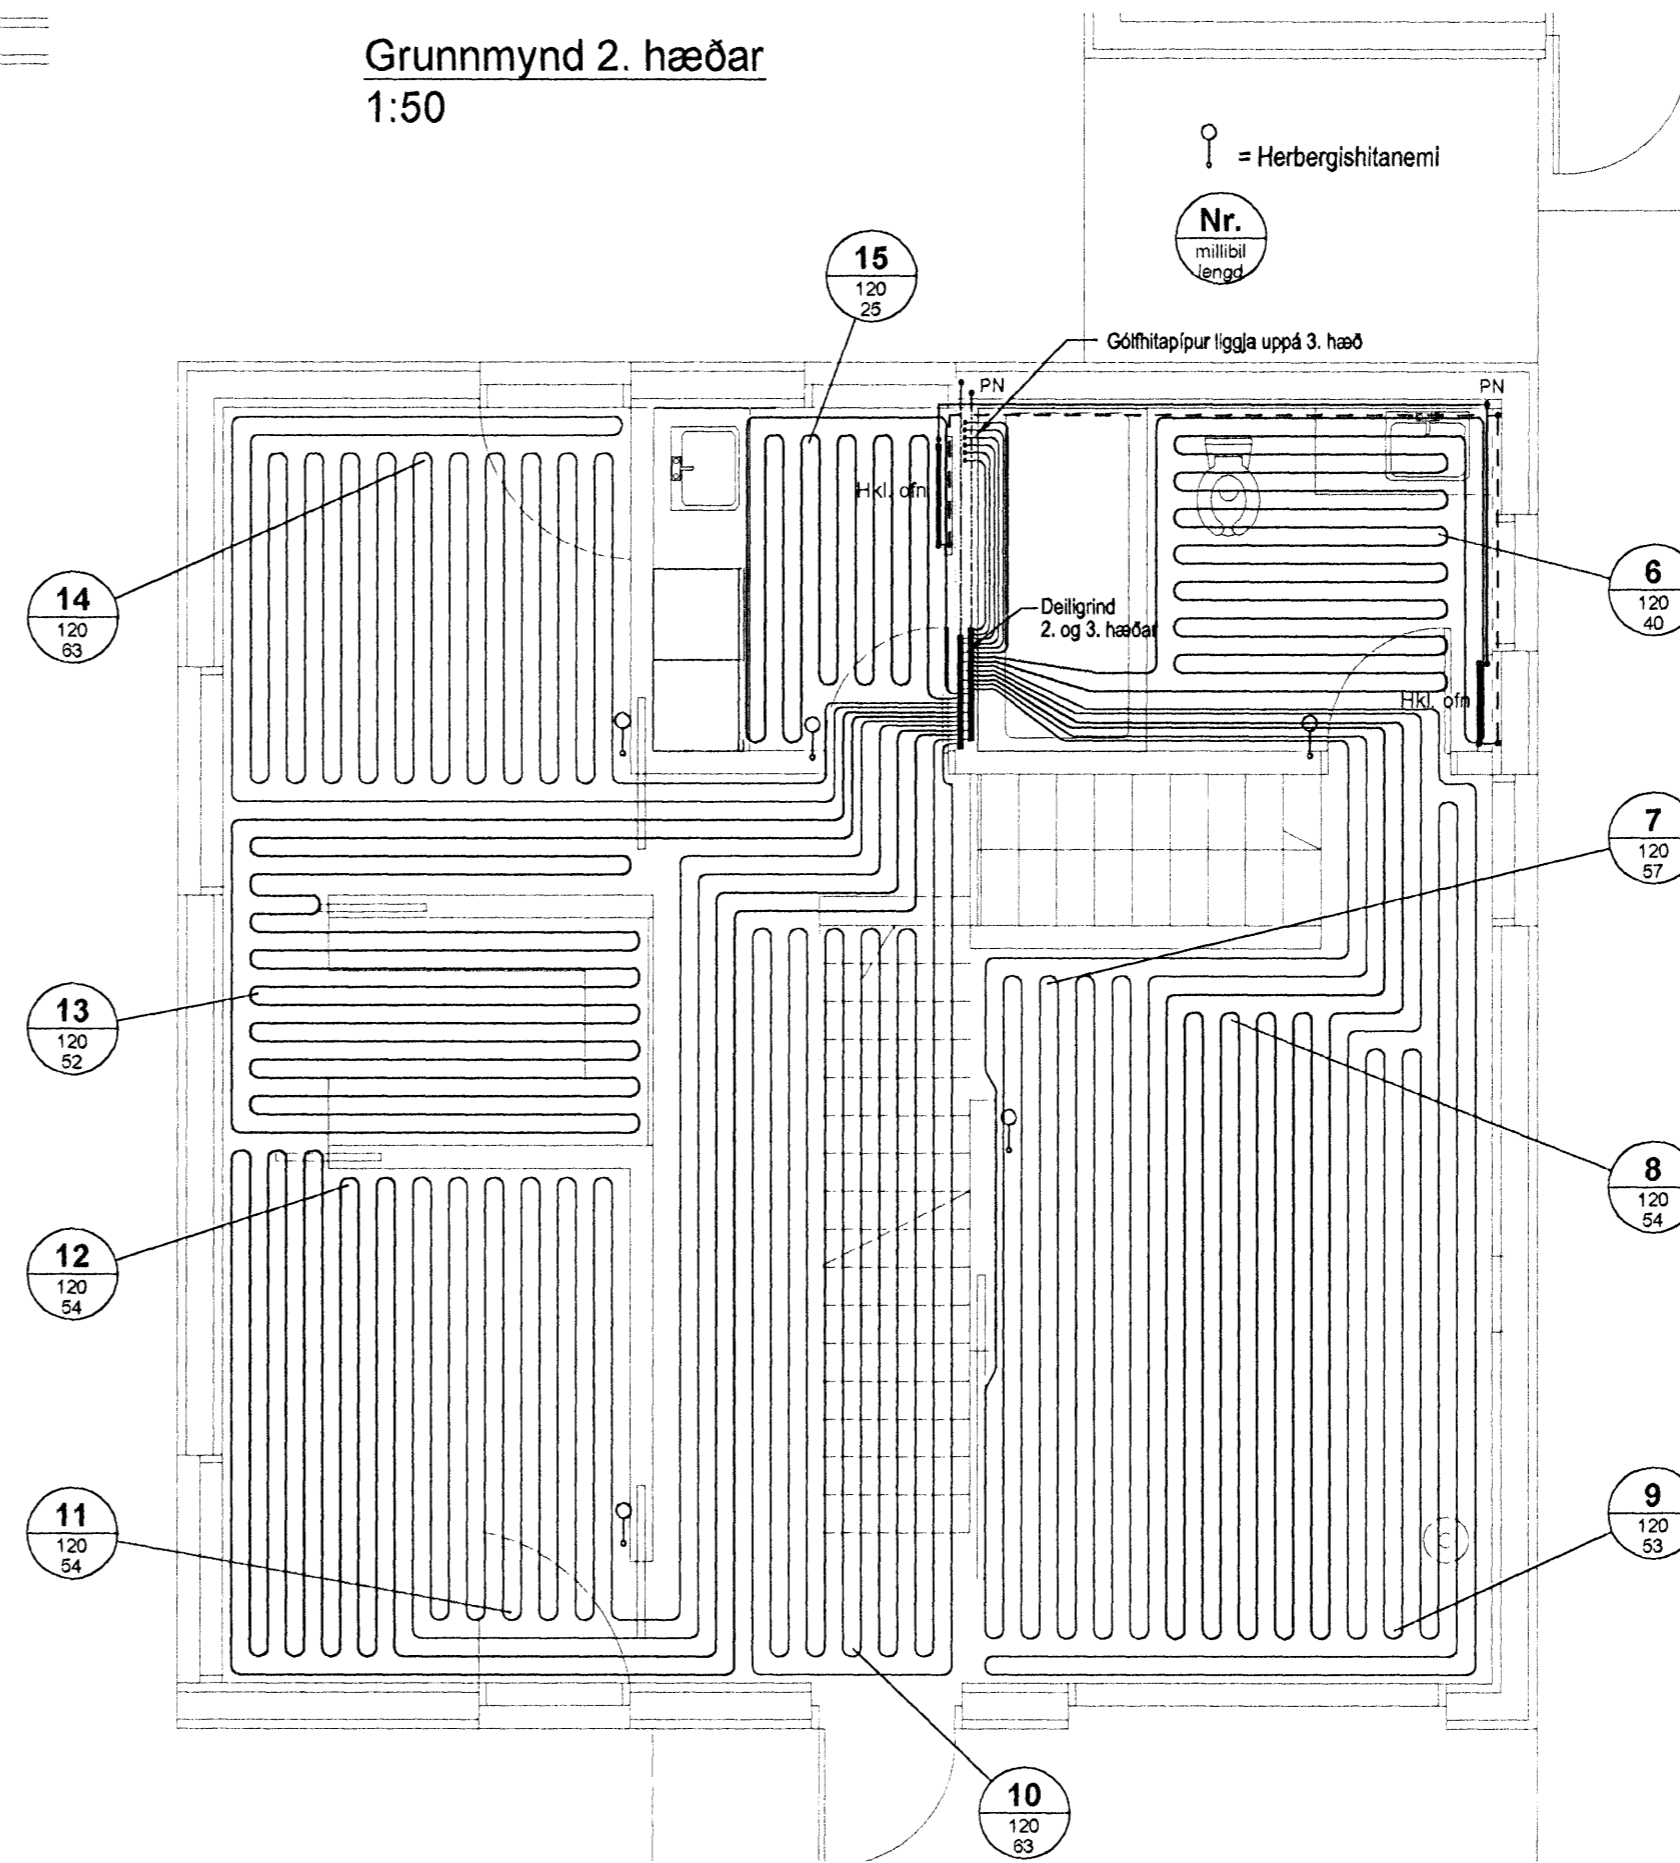

KENNISNIÐ GÓLFHITA
1:10

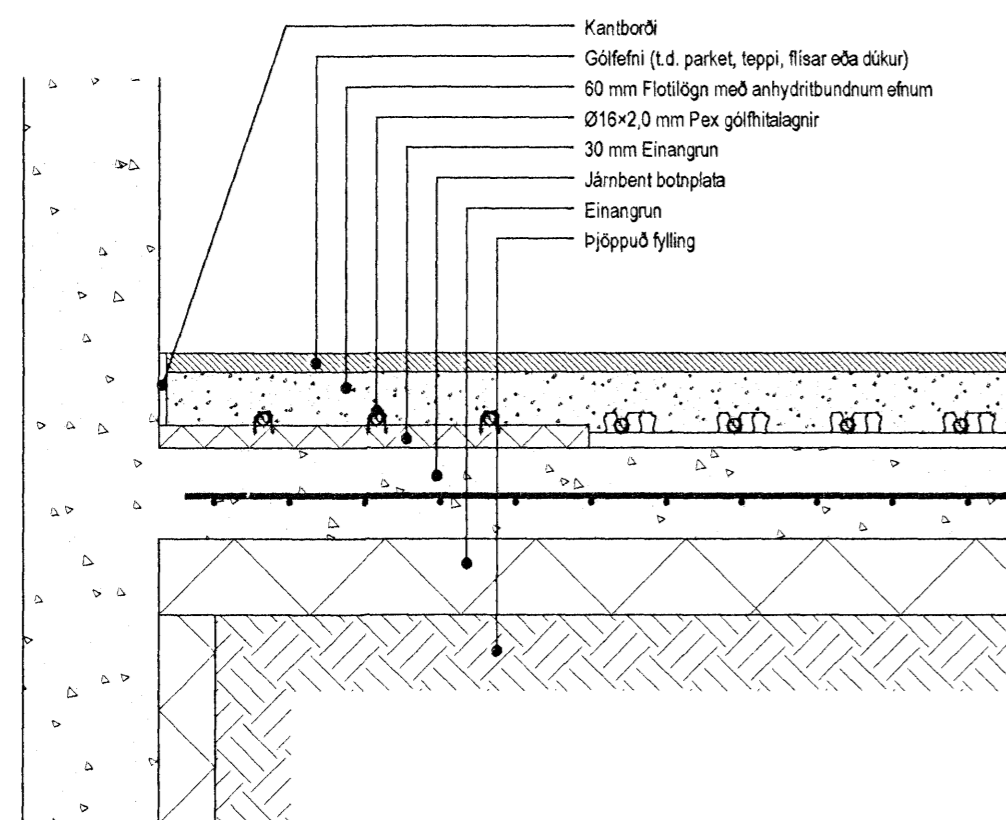

KENNISNIÐ GÓLFHITA
1:10

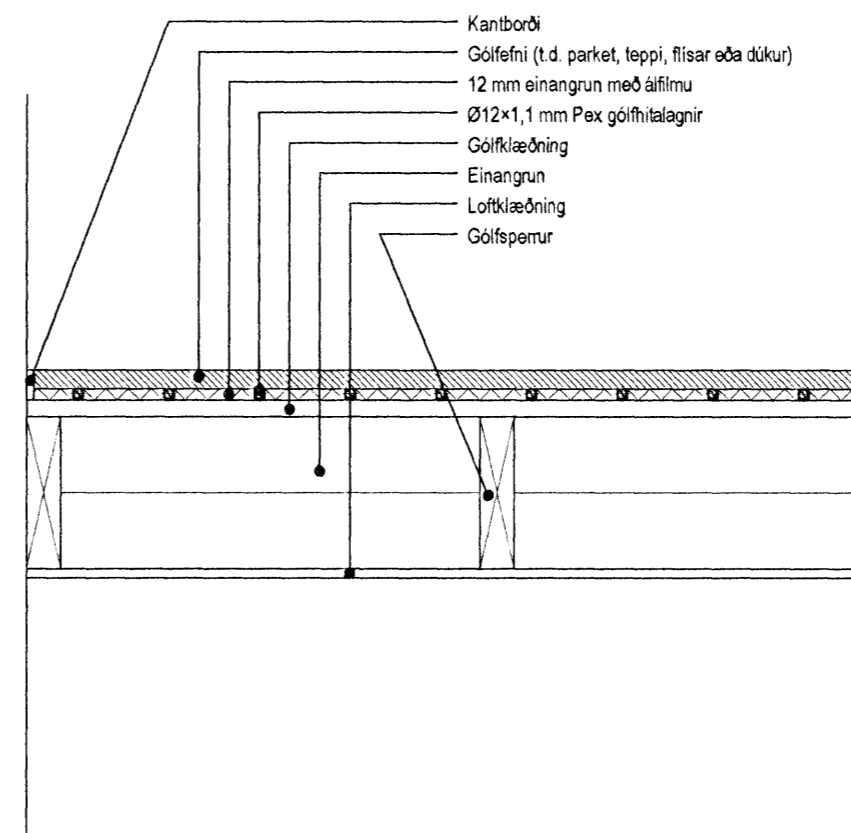

Samþykkt þann
16 NOV. 2006
Byggingafulltrúinn í Hafnarfirði
F.h. Sigurbjartur Halldórsson

Útg. Dags Skýring Hannað/Yfirfarð

VSB

VERKFRÆÐISTOFA

BÆJARHRAUN 20 · 220 HAFNARFJÖRDUR · KENNIT. 710796-2899
vsb@vsb.is · Sími 585 8600 · Fax 585 8610 · www.vsb.is

Áritun sérhönnuðar Sveinn Áki Sværriðsson, kt. 230855-5609

Verkhelti Vesturgata 12a Hafnarfirði
Verkhelti Lagnir Hitalagnir Grunnmynd 1. og 2. hæðar og snið
Kt. 110457-2789

Hannað	Teiknað	Yfirfarð	Kvarði	Síða
BS	BS	SÁS	1:50	/ A2
Dags	Verkefni	Teikning	Útgáfa	
23.10.2006	06745	P401a	-	