


Grunnmynd 1. hæðar
1:50

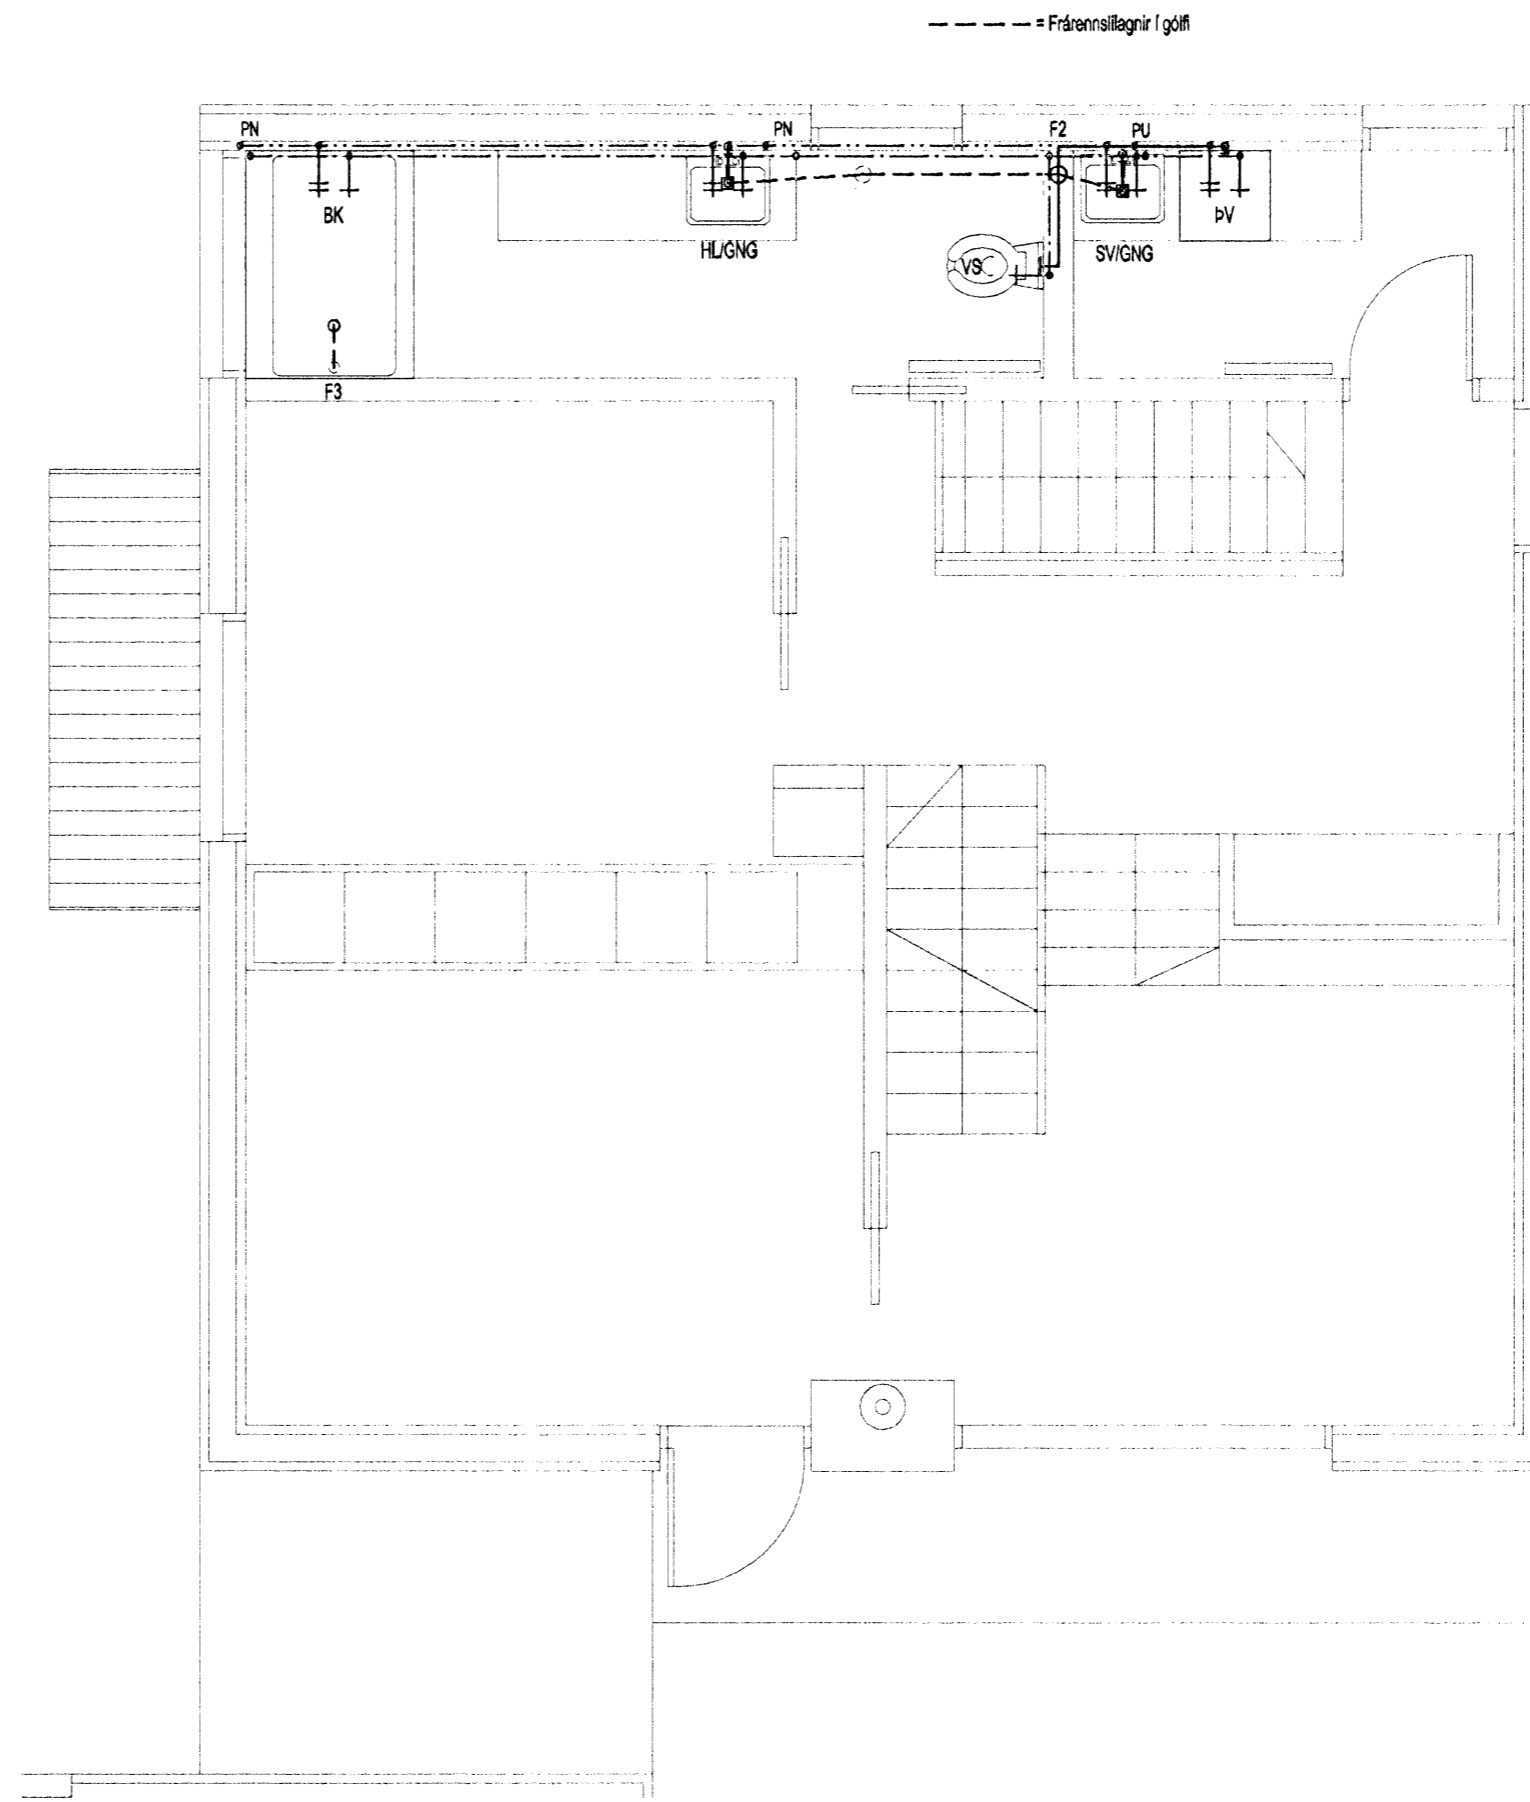

Grunnmynd 2. hæðar
1:50



Samþykkt þann

16 NOV. 2006

Byggingafulltrúinn í Hafnarfirði
F.h. Sigurbjartur Halldórsson

Útg. Dags. Skýring. Hannað/Yfirfað

VSB

VERKFRÆÐISTOFA

BÆJARHRAUN 20 · 220 HAFNARFJÖRÐUR · KENNIT. 710796-2899
vsb@vsb.is · Sími 585 8600 · Fax 585 8810 · www.vsb.is

Áritun sérhönnuðar					
Sveinn Áki Sverrisson, kt. 230855-5609					
Verkheiti					
Vesturgata 12b					
Hafnarfirði					
Verkhliði					
Lagnir					
Hreinlætislagir					
Grunnmynd 1. og 2. hæðar					
Hannað	Teiknað	Yfirfað	Kvarði		Síða
BS	BS	SÁS	1:50	/ A2	-
Dags.		Verkefni	Teikning	Útgáfa	
23.10.2006		06745	P301b	-	