



Grunnmynd 3. hæðar  
1:50

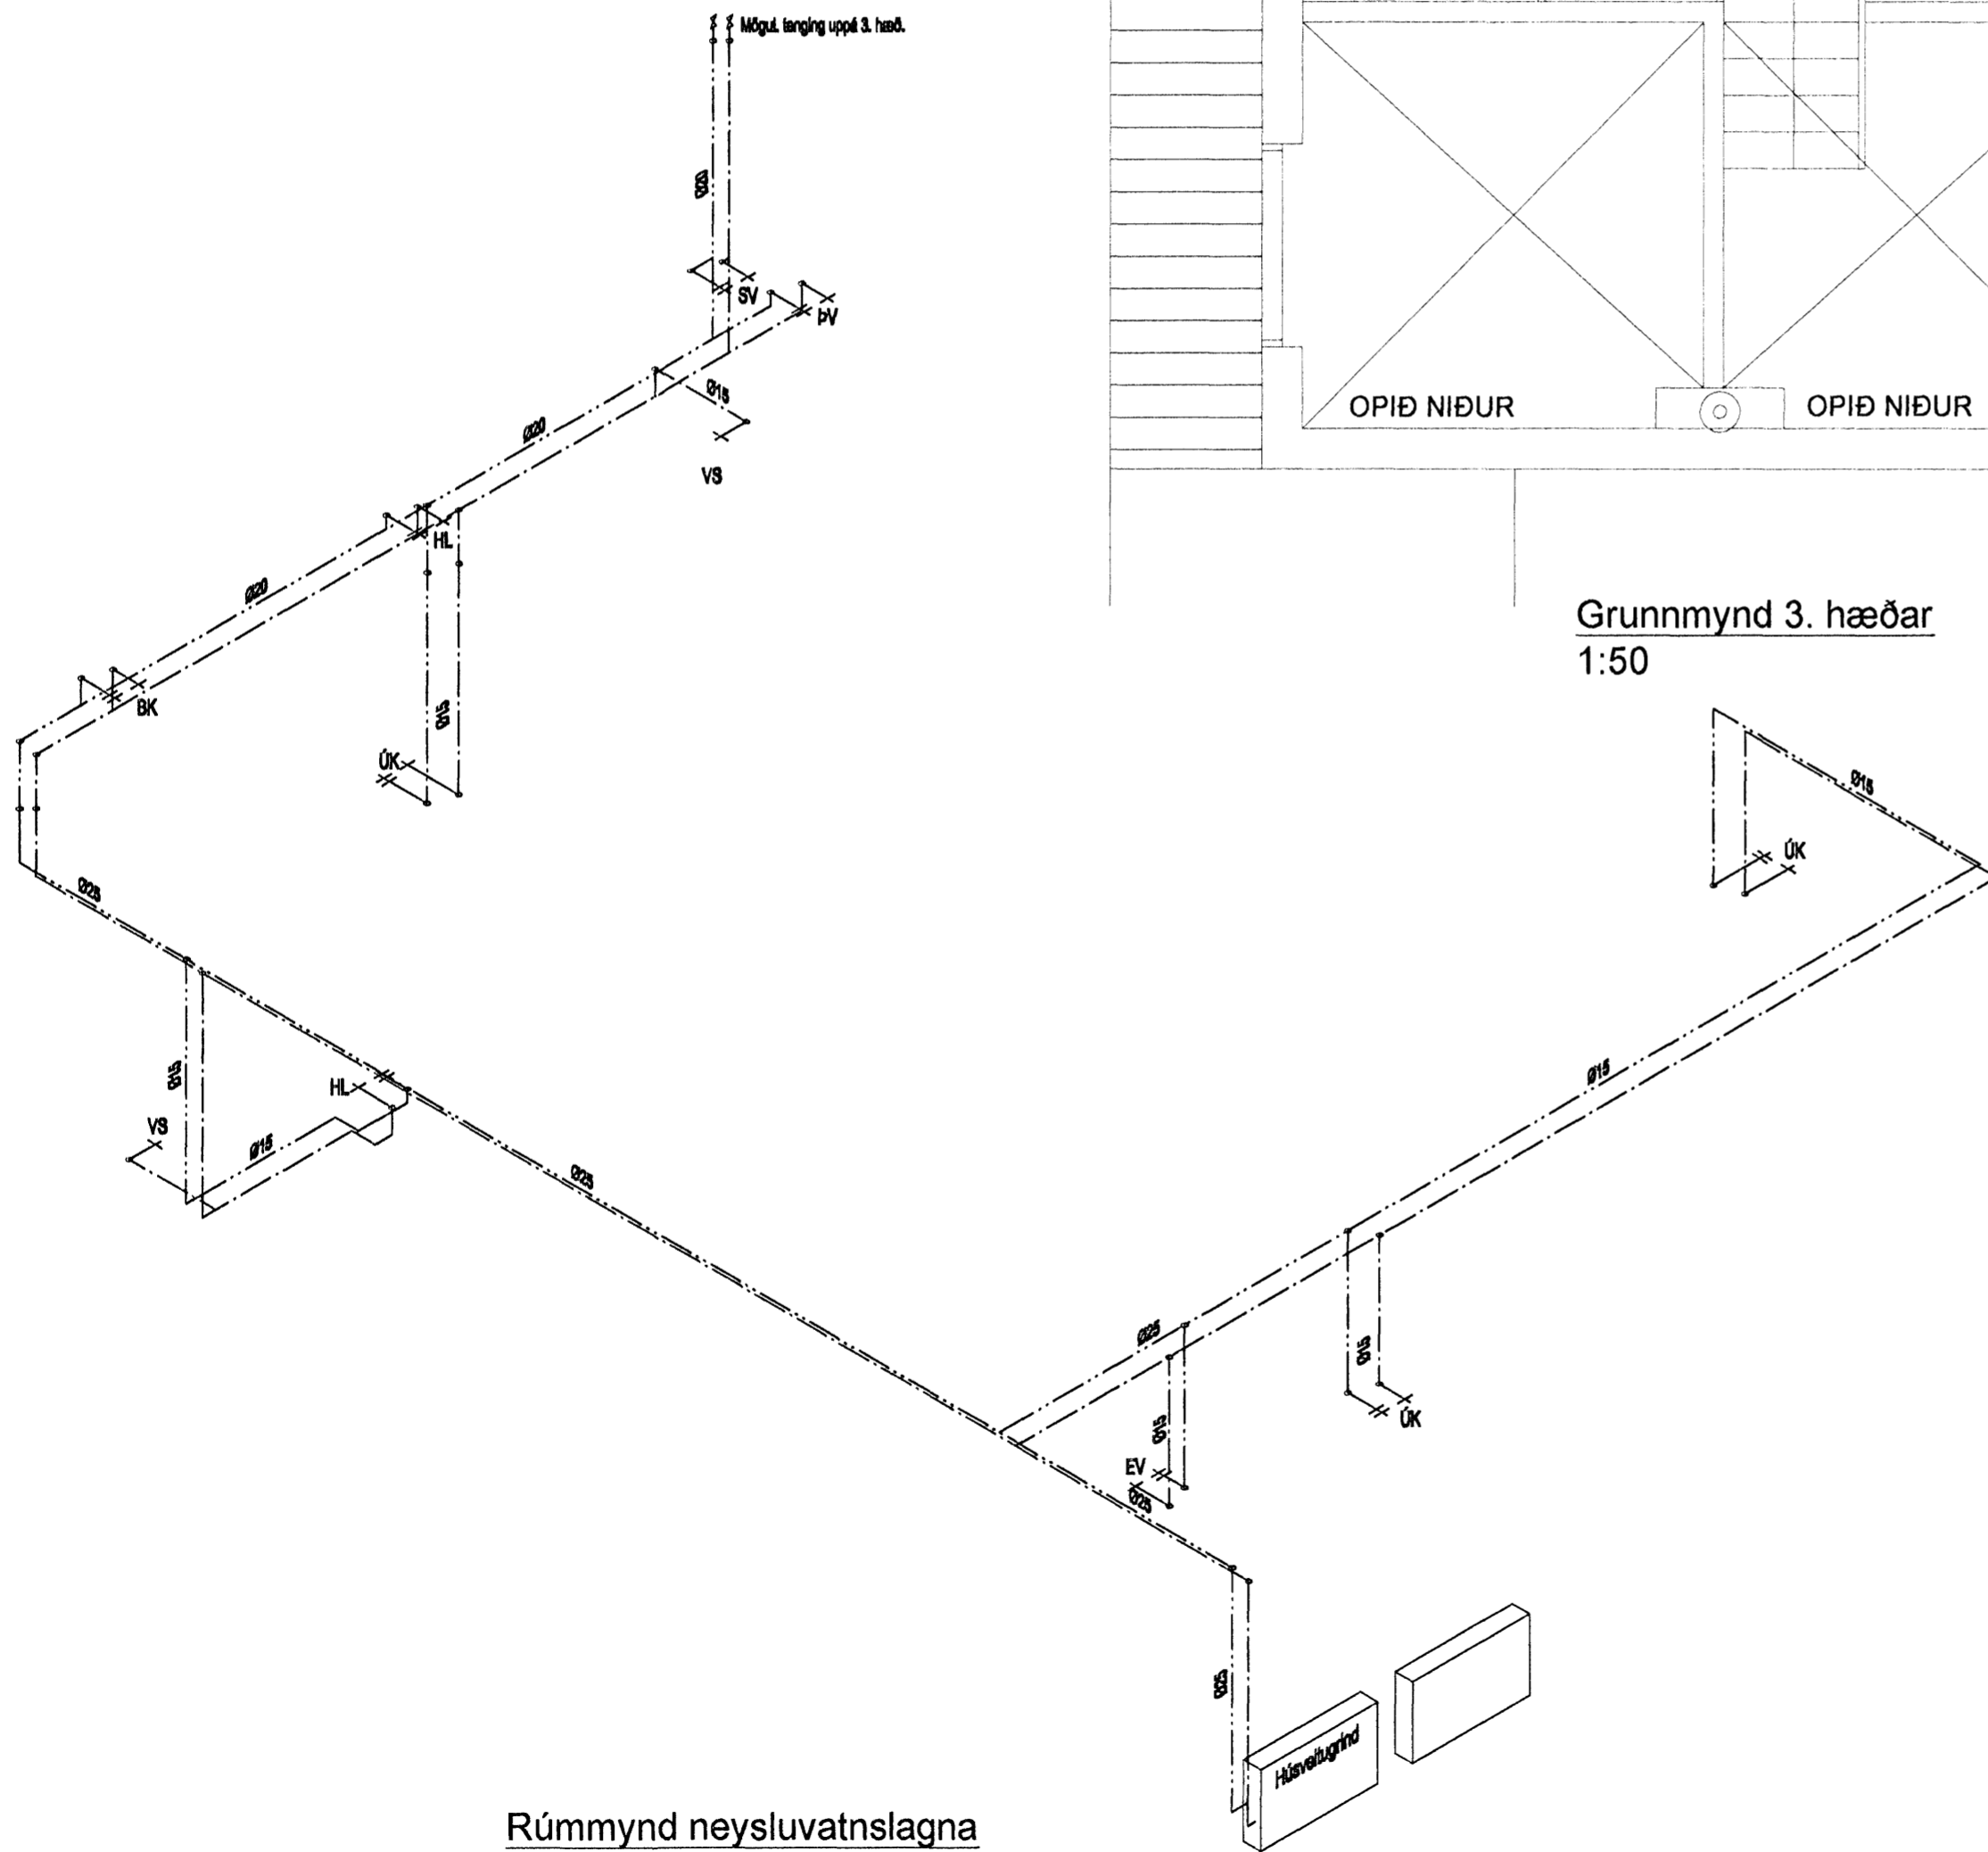

Rúmmynd neysluvatnslagna  
1:50

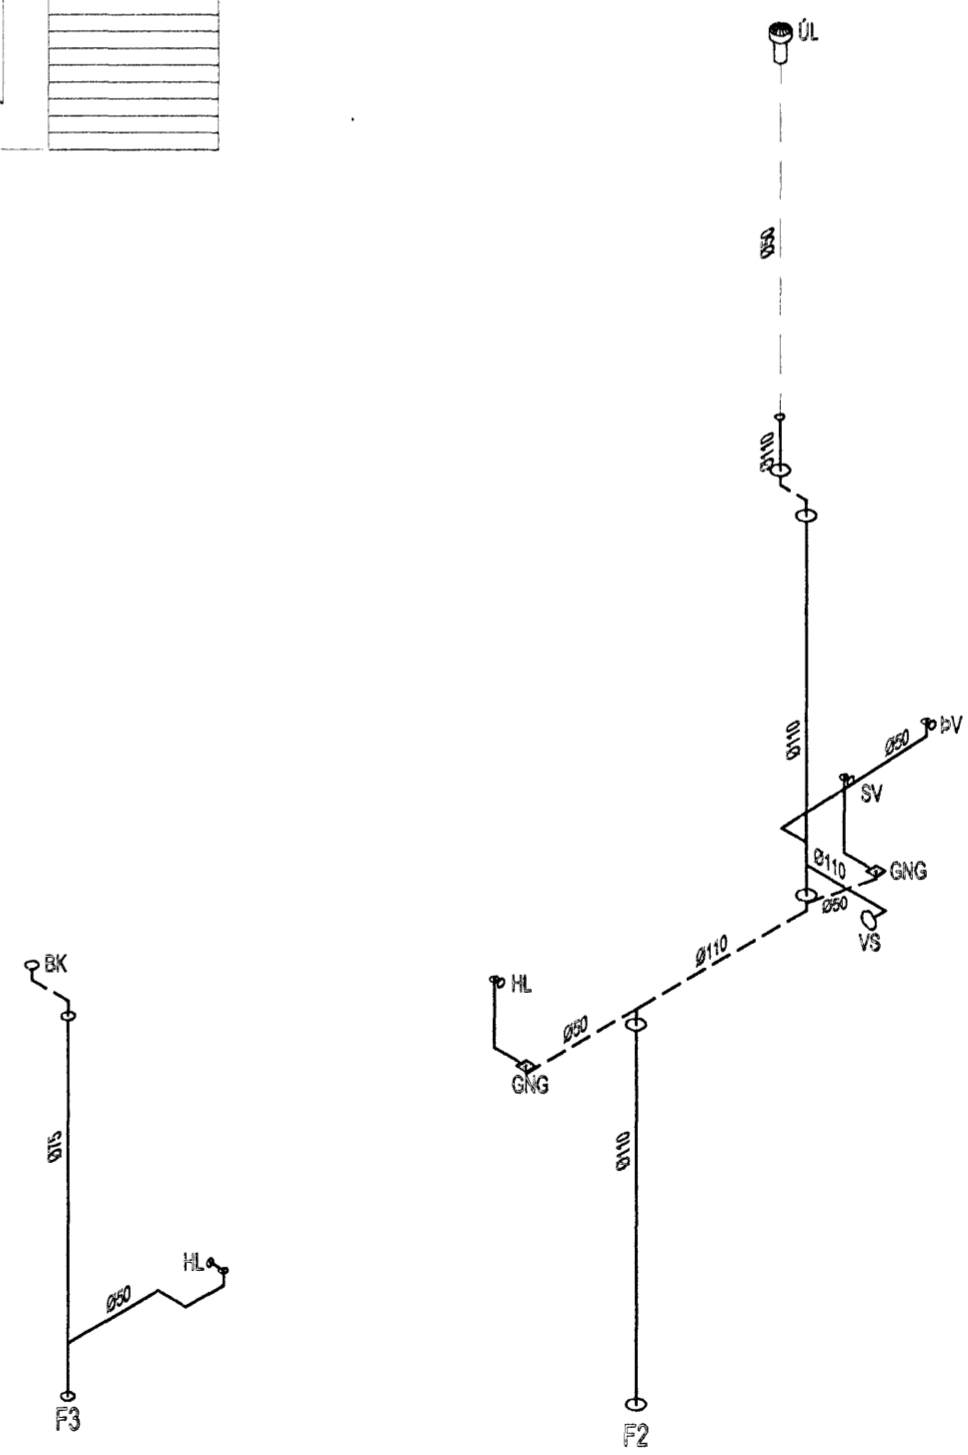

Rúmmynd frárennislagna  
1:50

Samþykkt þann  
16 NOV. 2008  
Byggingafulltrúinn í Hafnarfirði  
F.h. Sigurbjartur Halldórsson

Útg. Dags. Skýring. Hannað/Yfirarið



VERKFRÆÐISTOFA

BÆJARHRAUN 20 · 220 HAFNARFJÖRÐUR · KENNIT. 710796-2899  
vsb@vsb.is · Sími 585 8600 · Fax 585 8810 · www.vsb.is

Áritun sérhófnuðar  
Sveinn Áki Sverrisson, kt. 230855-5609

Verkhetti  
Vesturgata 12b  
Hafnarfirði

Verkhuti  
Lagnir  
Hreinlætislagir  
Grunnmynd 3. hæðar og rúmmyndir

Hannað	Teiknað	Yfirarið	Kvarði	Síða
BS	BS	SÁS	1:50	/ A2
Dags.	Verkefni	Teikning	Útgáfa	
23.10.2006	06745	P302b	-	

V:\2006\06745\06745-Vesturgata 12\Sheets\La06745-P302.dwg