

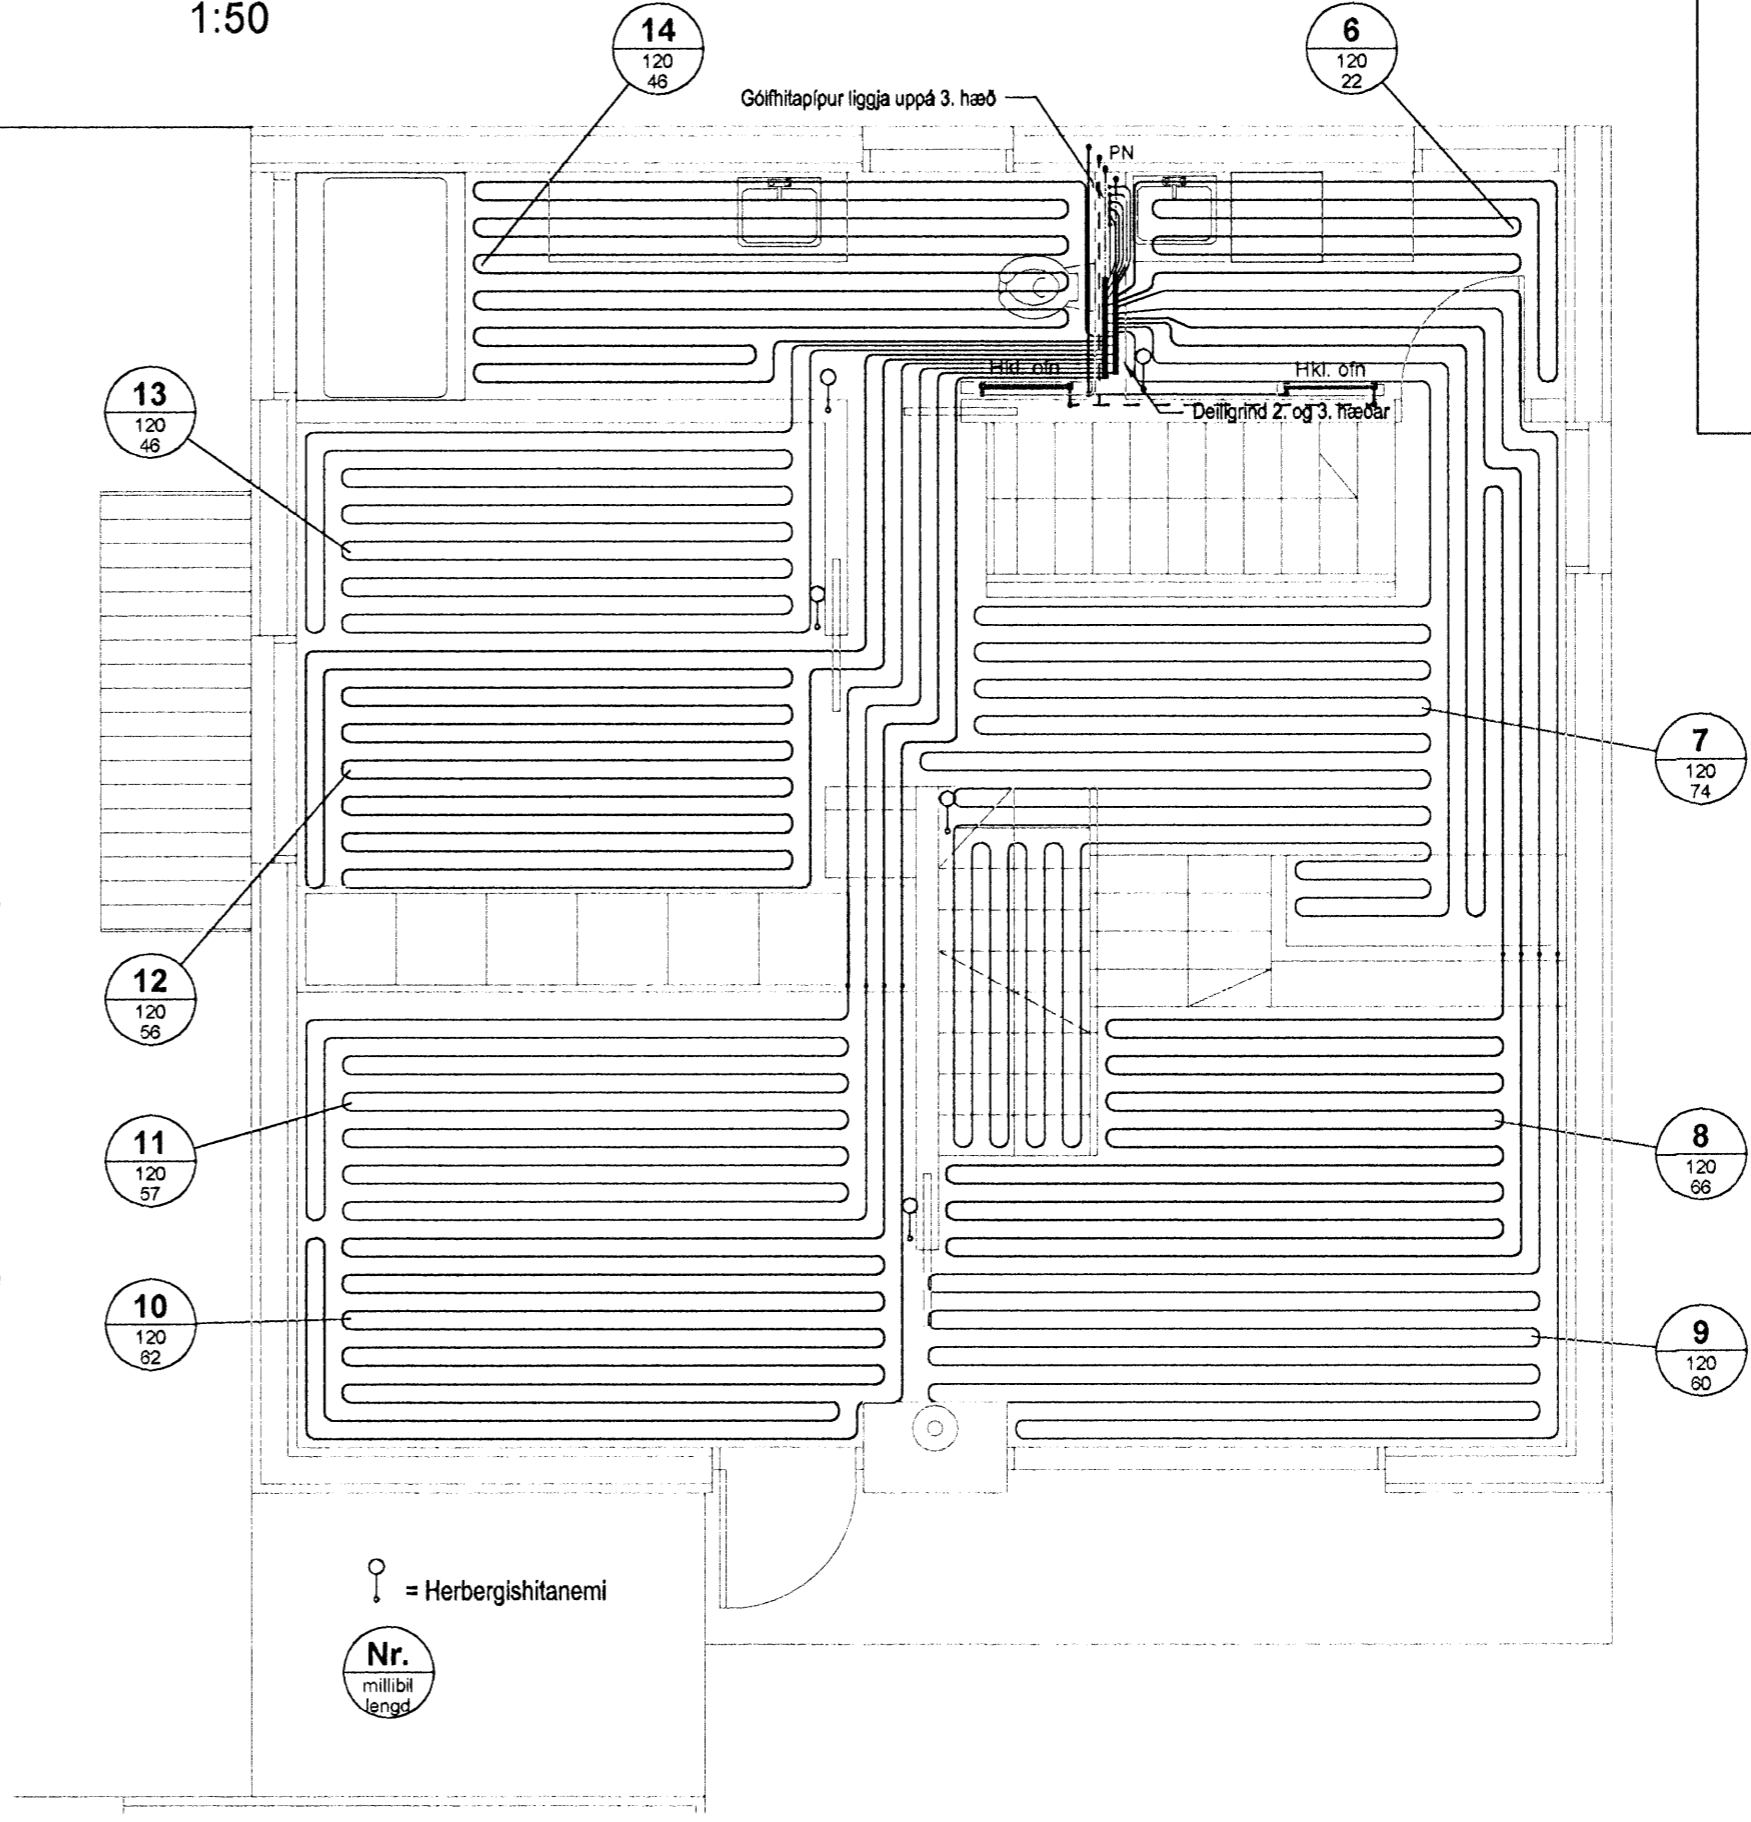


Grunnmynd 1. hæðar
1:50


Grunnmynd 2. hæðar
1:50

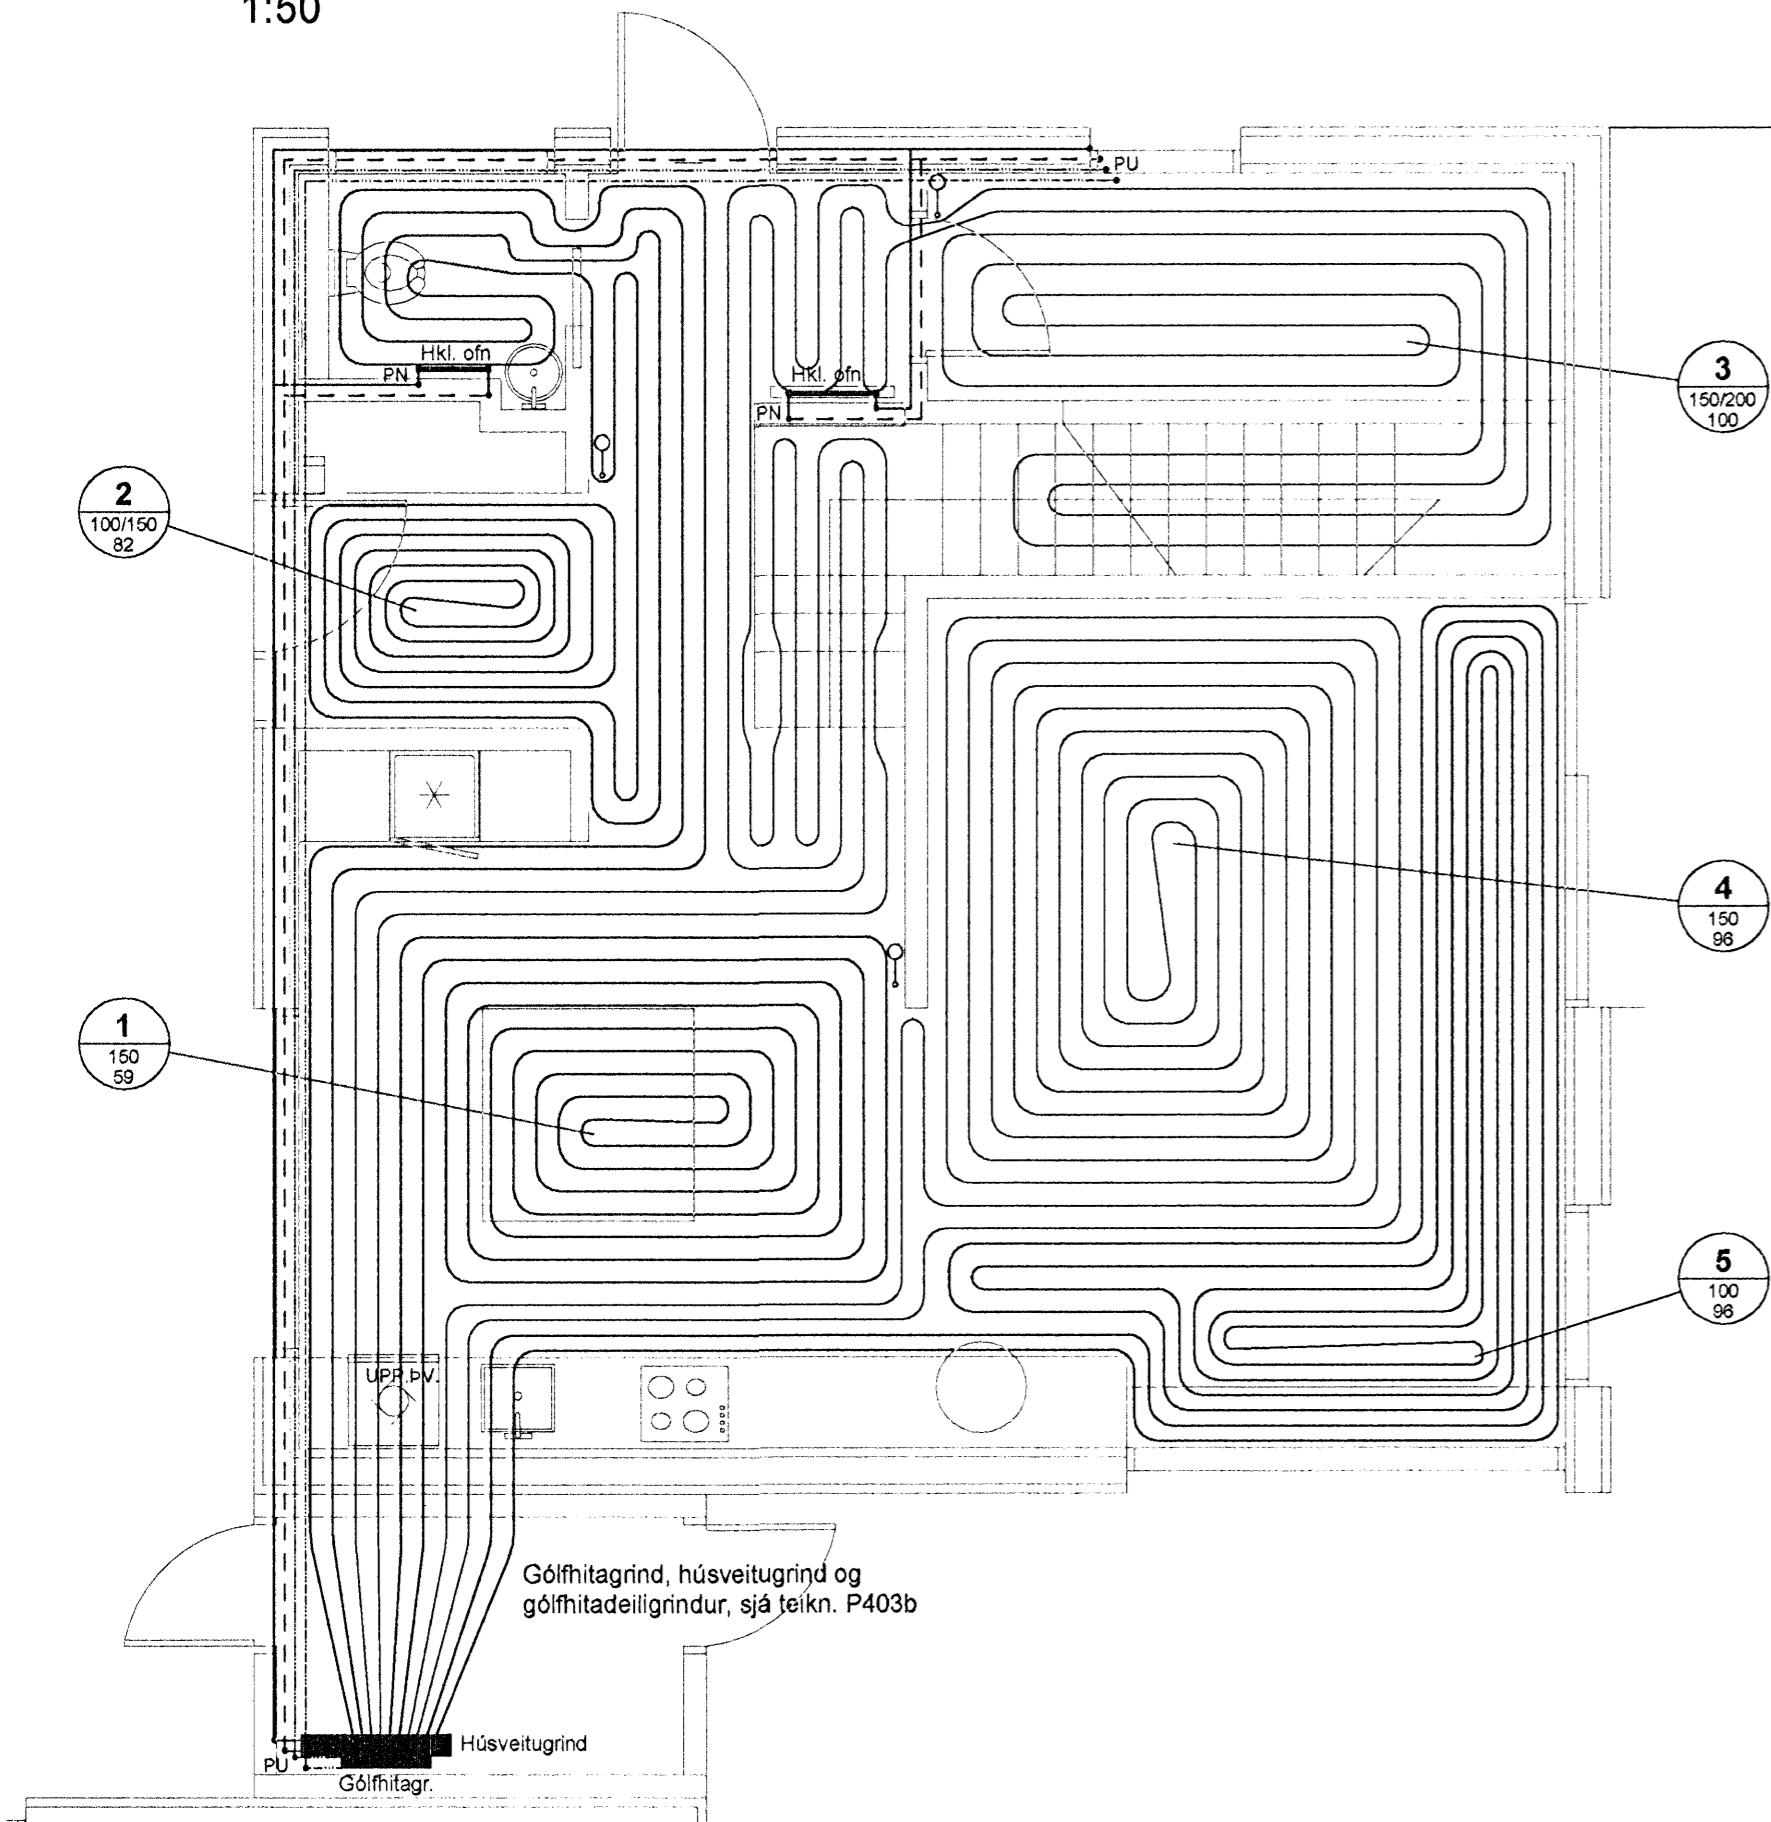

KENNISNIÐ GÓLFHITA
1:10

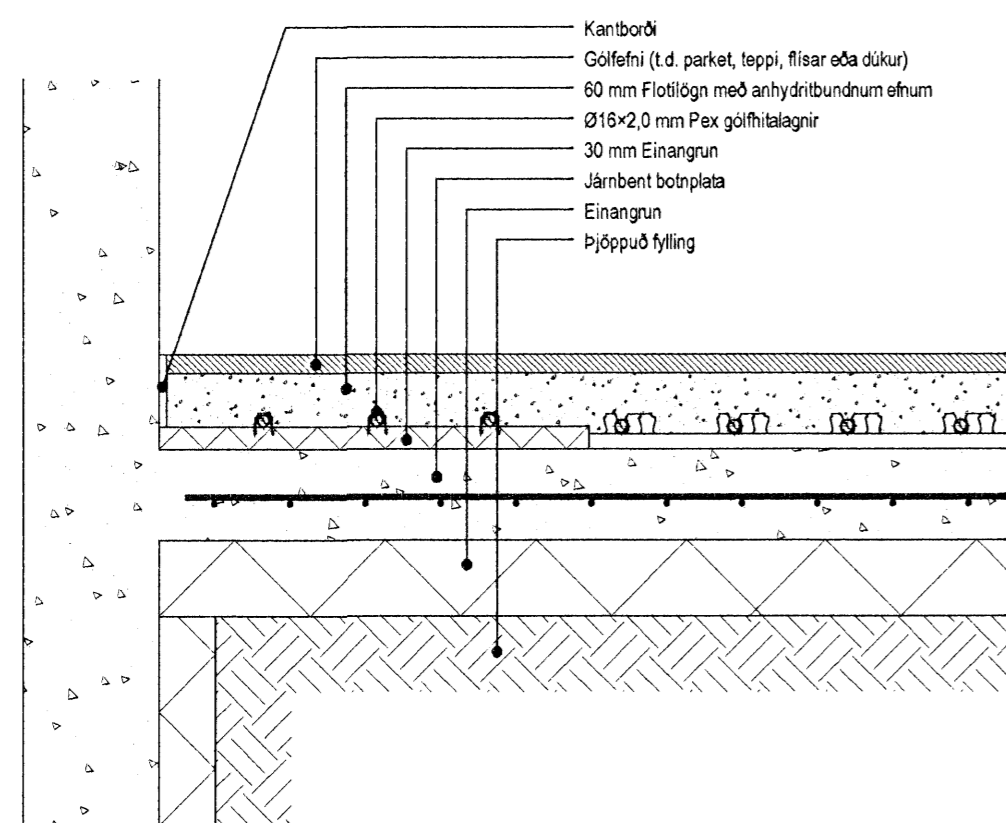

KENNISNIÐ GÓLFHITA
1:10

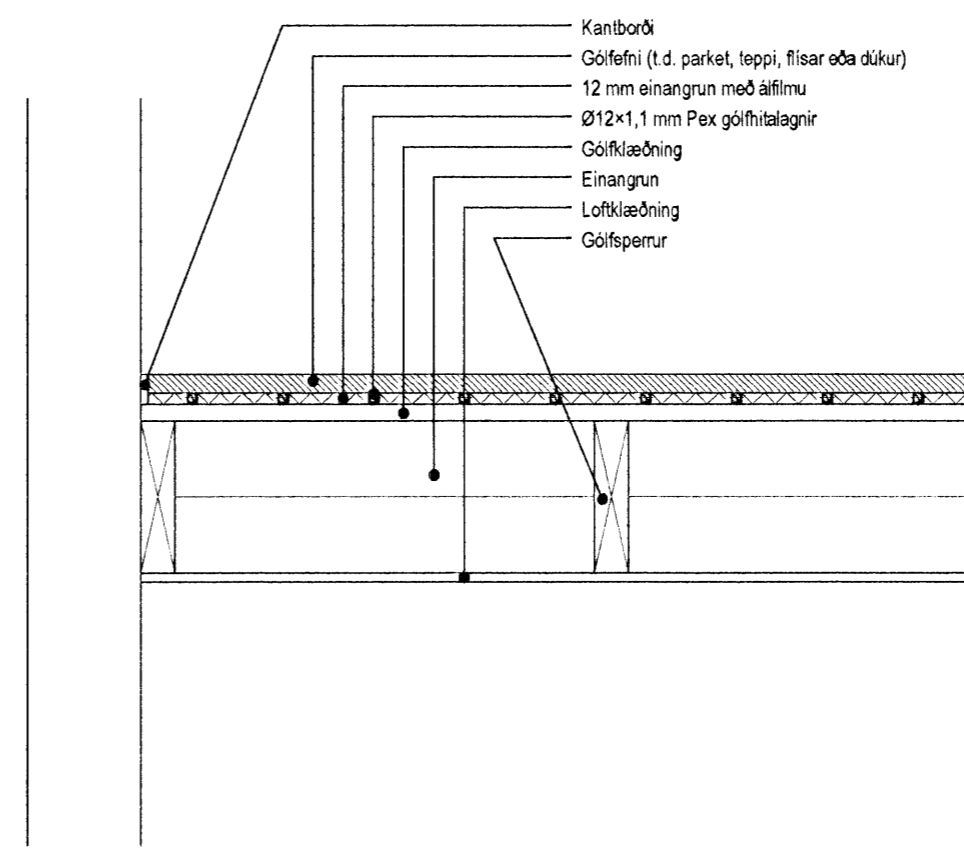

Samþykkt þann
6 NOV. 2006
Byggingafulltrúinn í Hafnarfirði.
F.h. Sigurbjartur Halldórsson

Útg. Dags. Skýring Hannað/Yfirfarð

VSB

VERKFRÆÐISTOFA

BÆJARHRAUN 20 · 220 HAFNARFJÖRÐUR · KENNIT. 710796-2899
vsb@vsb.is · Sími 585 8600 · Fax 585 8610 · www.vsb.is

Áritun sérhönnuðar Sveinn Áki Sverrisson, kt. 230905-5609					
Verkhætti Vesturgata 12b Hafnarfirði Kt. 110457-2789					
Verkhliuti Lagnir Hitalagnir Grunnmynd 1. og 2. hæðar og snið					
Hannað BS	Teiknað BS	Yfirfarð SÁS	Kvarði 1:50	/ A2	Síða -
Dags. 23.10.2006	Verkefni 06745	Teikning P401b	Útgáfa -		