
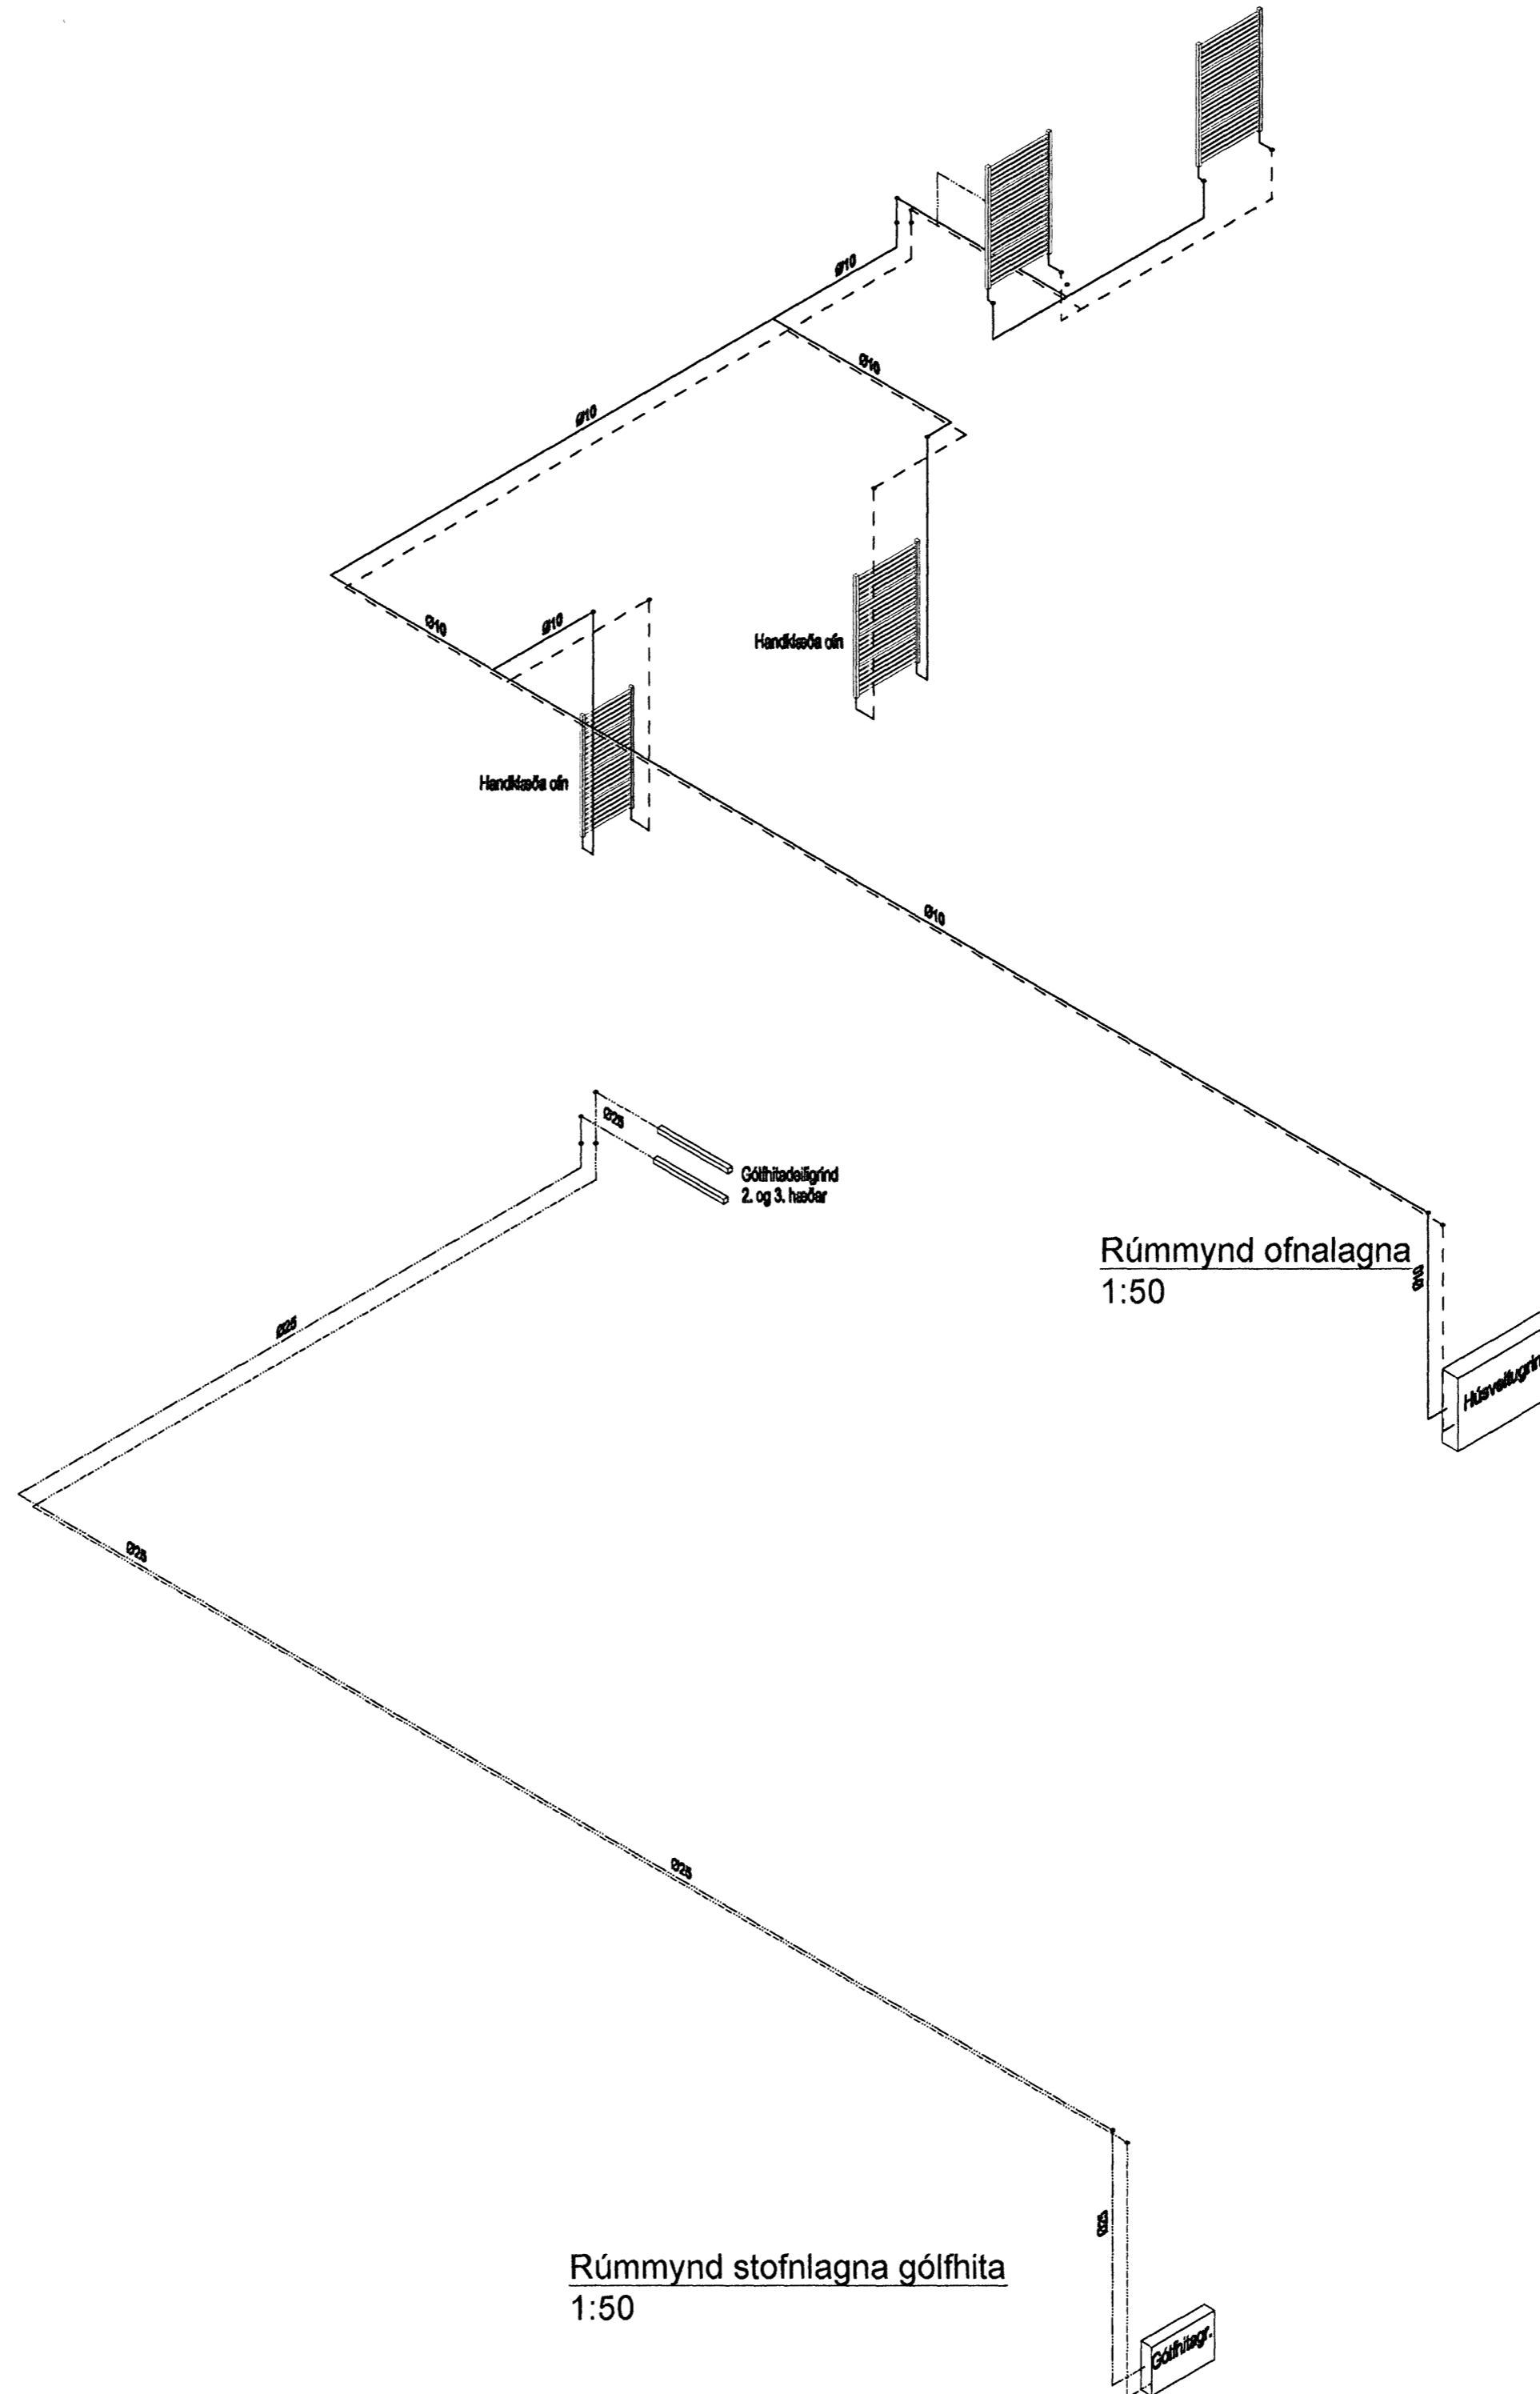


Grunnmynd 3. hæðar
1:50

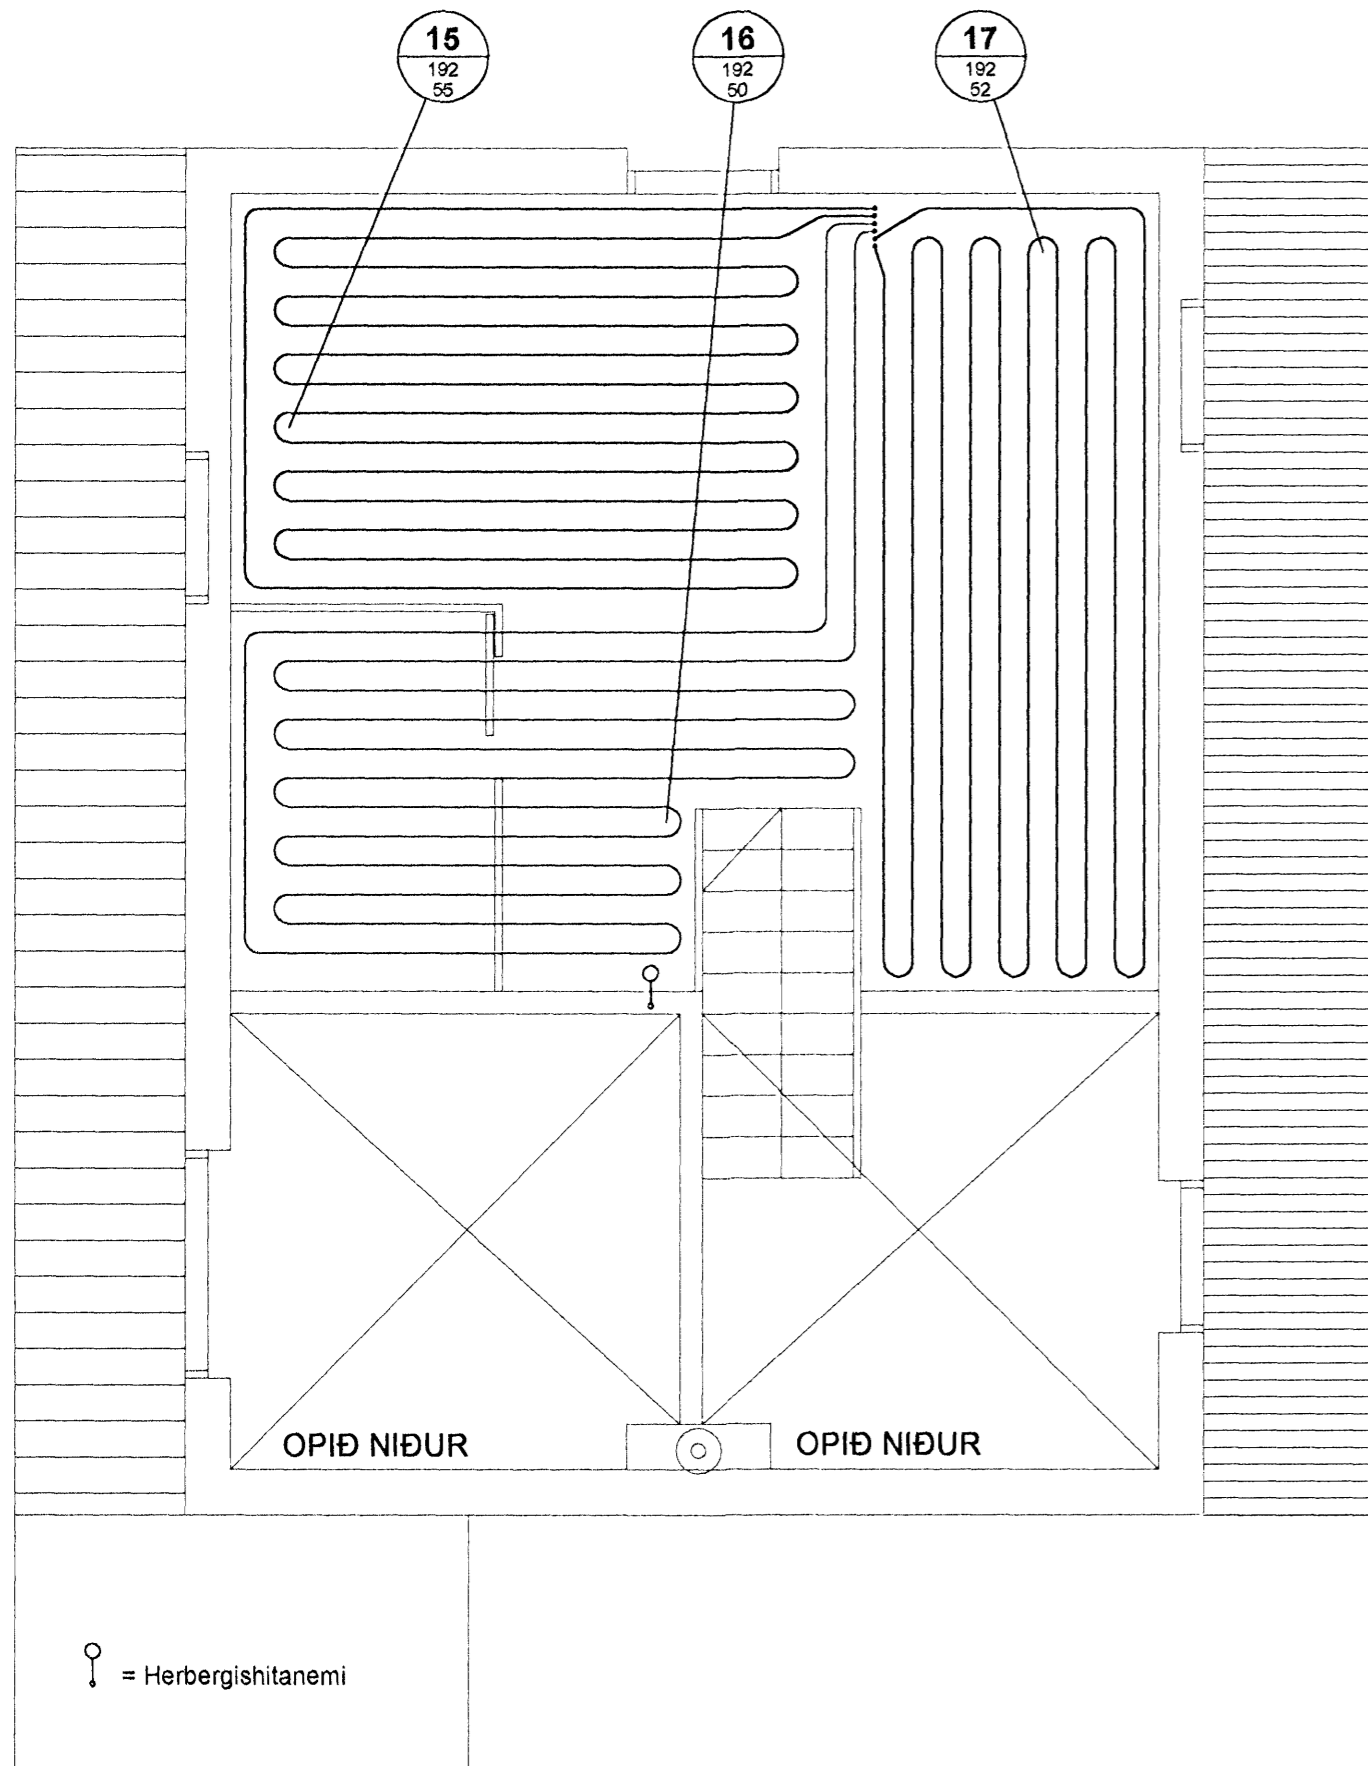

Samþykkt þann
16. NOV. 2006
Byggingafultrúinn í Hafnarfirði
F.h. Sigurbjartur Halldórsson

Útg. Dags. Skýring. Hannað/Yfirarið

VSB

VERKFRÆÐISTOFA

BÆJARHRAUN 20 · 220 HAFNARFJÓRDUR · KENNIT. 710796-2899
vsb@vsb.is · Sími 585 8600 · Fax 585 8610 · www.vsb.is

Áritun sérhönnuðar
Sveinn Áki Sverrisson, kt. 230855-5609

Verkhetti
Vesturgata 12b
Hafnarfirði
Kr. 110457-2789

Verkhliuti
Lagnir
Hitalagnir
Grunnmynd 3. hæðar og rúmmyndir

Hannað	Teiknað	Yfirarið	Kvarði	Síða
BS	BS	SÁS	1:50 / A2	-
Dags.	Verkefni	Teikning	Útgáfa	
23.10.2006	06745	P402b	-	