
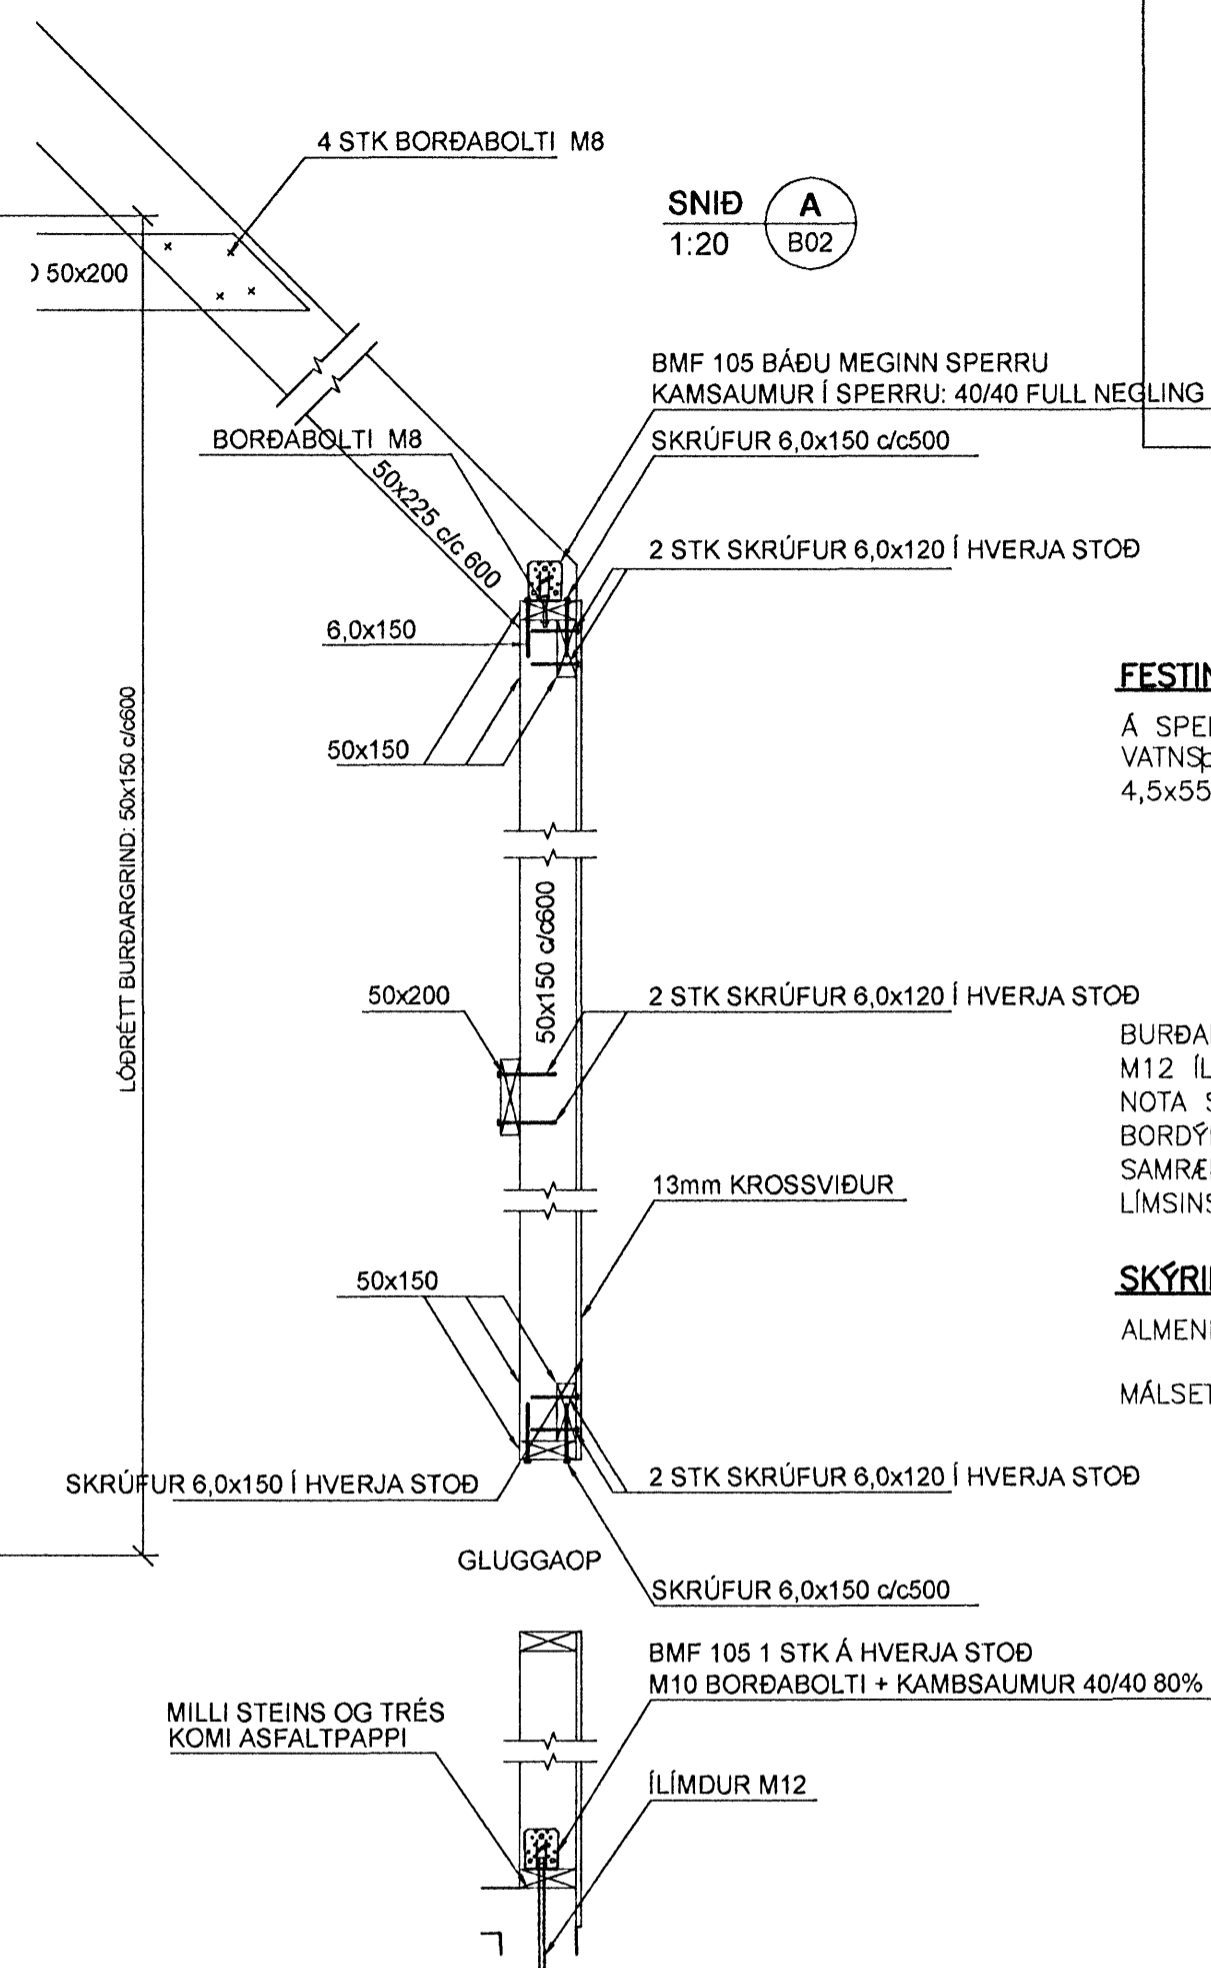






GRUNNMYND 1:50

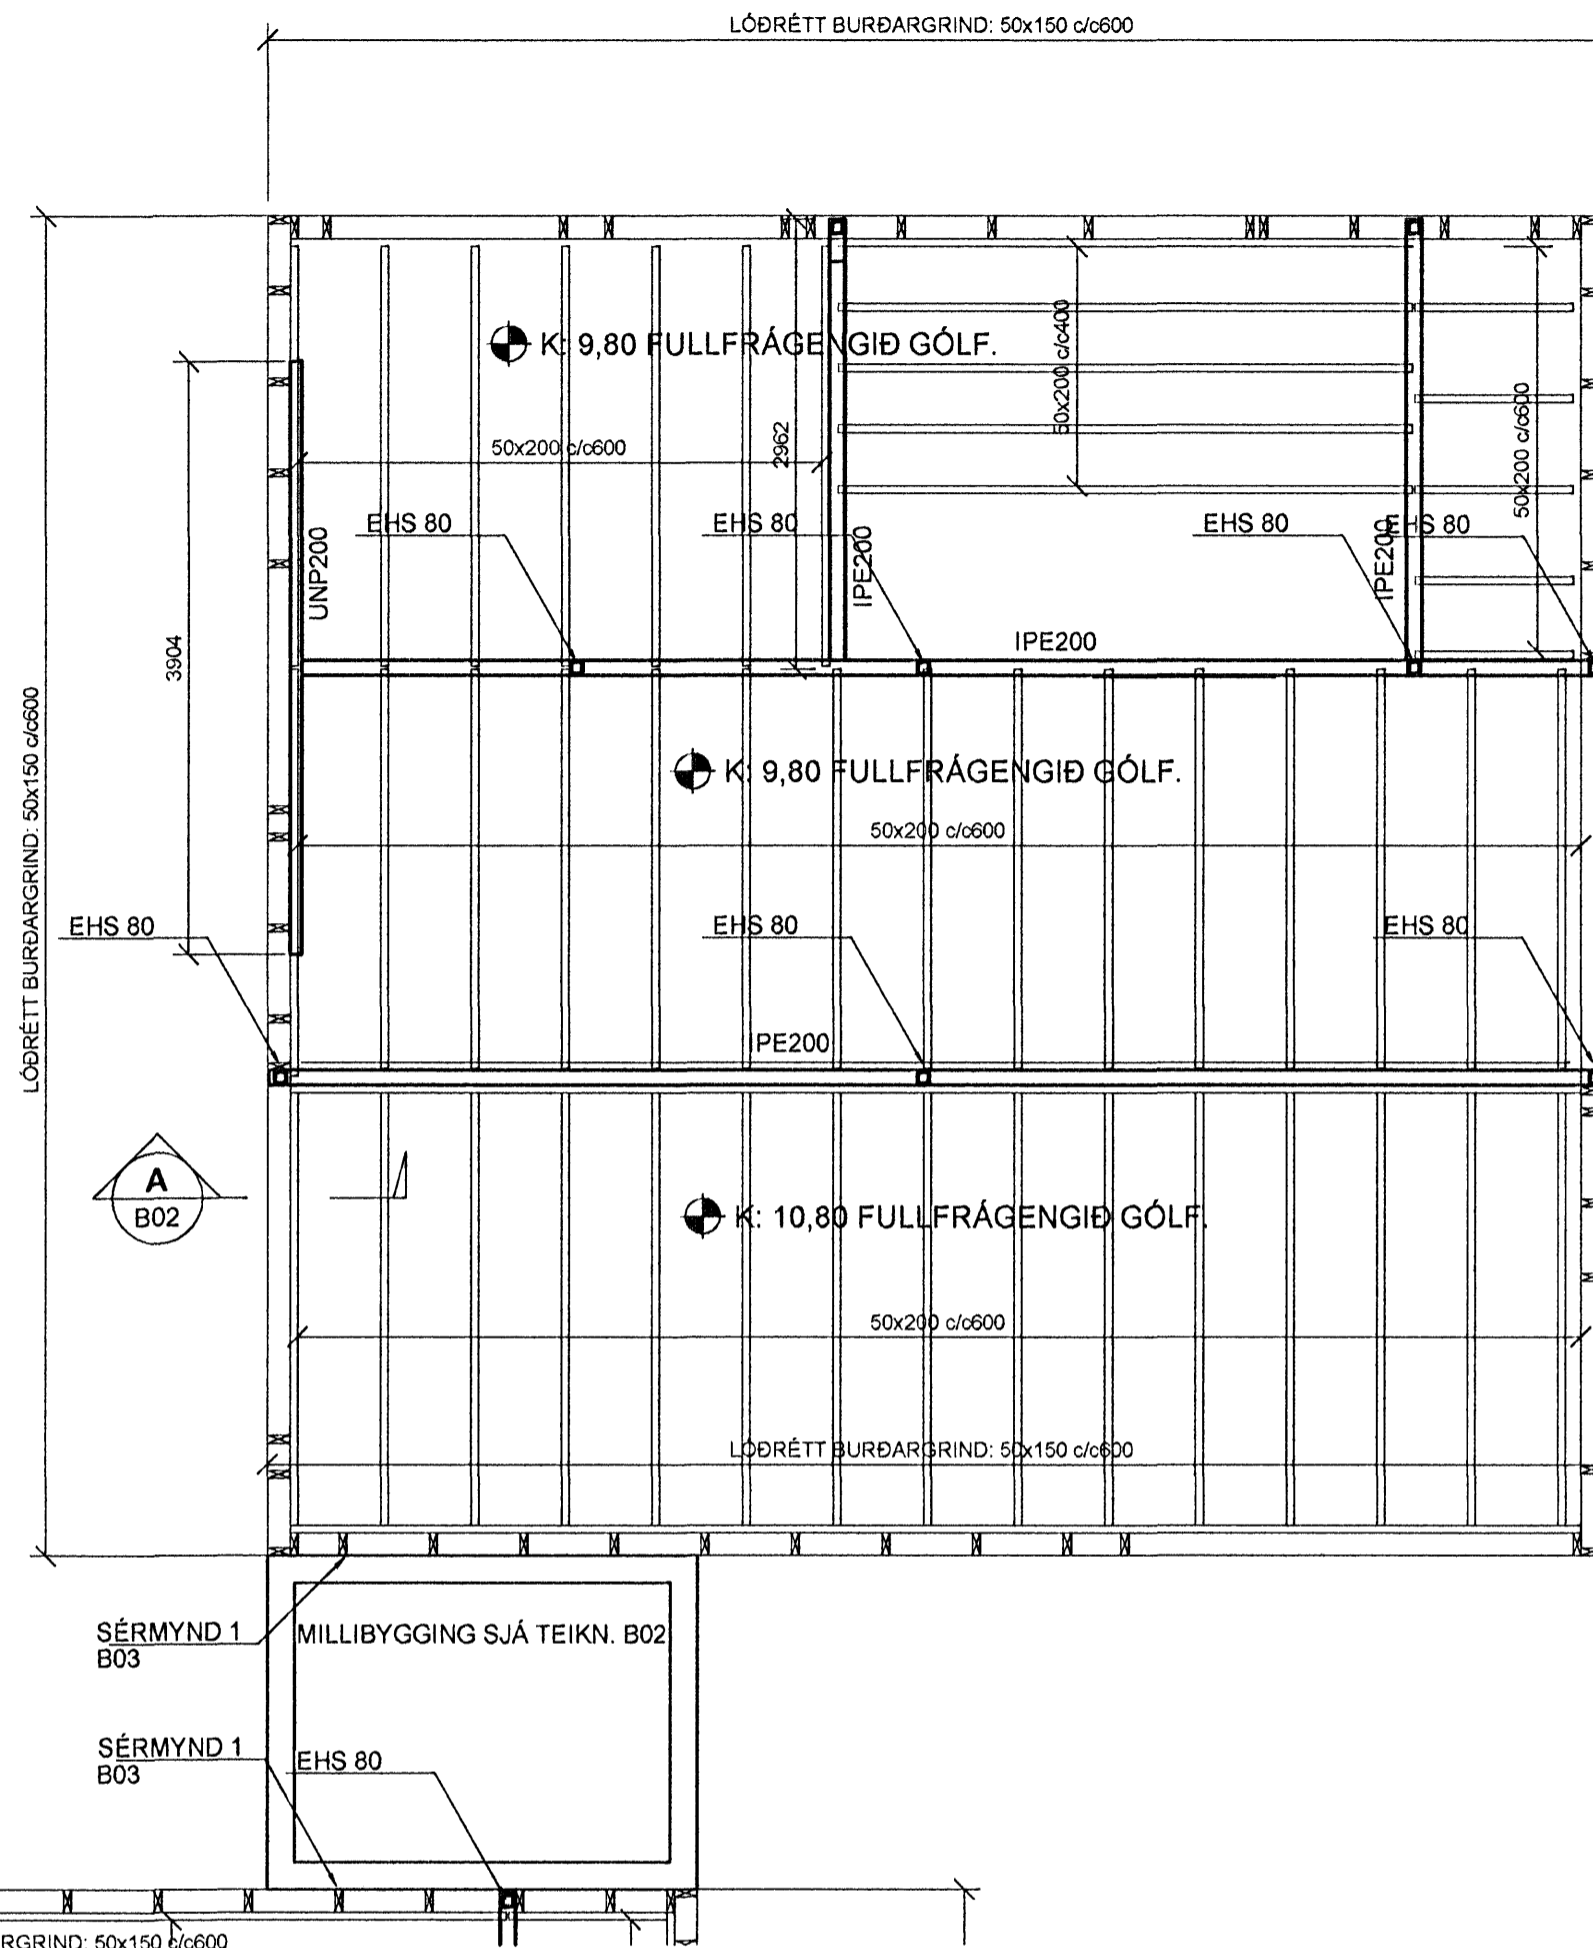

FESTINGAR:
 Á SPERRUR OG BURÐARGRIND KOMI 13mm VATNSÞOLINN KROSSVIÐURFESTUR MEÐ 4,5x55 A4 SKRÚFUM c/c100

BURÐARGRIND FEST Á UNDIRSTÖÐUR MEÐ M12 ÍLÍMDUM BOLTUM.
 NOTA SKAL ÞAR TIL GERT VIÐURKENNT LÍM. BORDÝPT, GATÞVERMÁL OG VERKLAG Í SAMRÆMI VIÐ KRÖFUR FRAMLEIÐANDA LÍMSINS.

SKÝRINGAR
 ALMENNAR SKÝRINGAR Á TEIKN. . . B00
 MÁLSETNINGAR Á VEGGJUM. . . . TEIKNING ARKITEKTA.

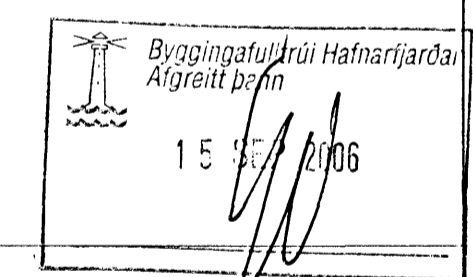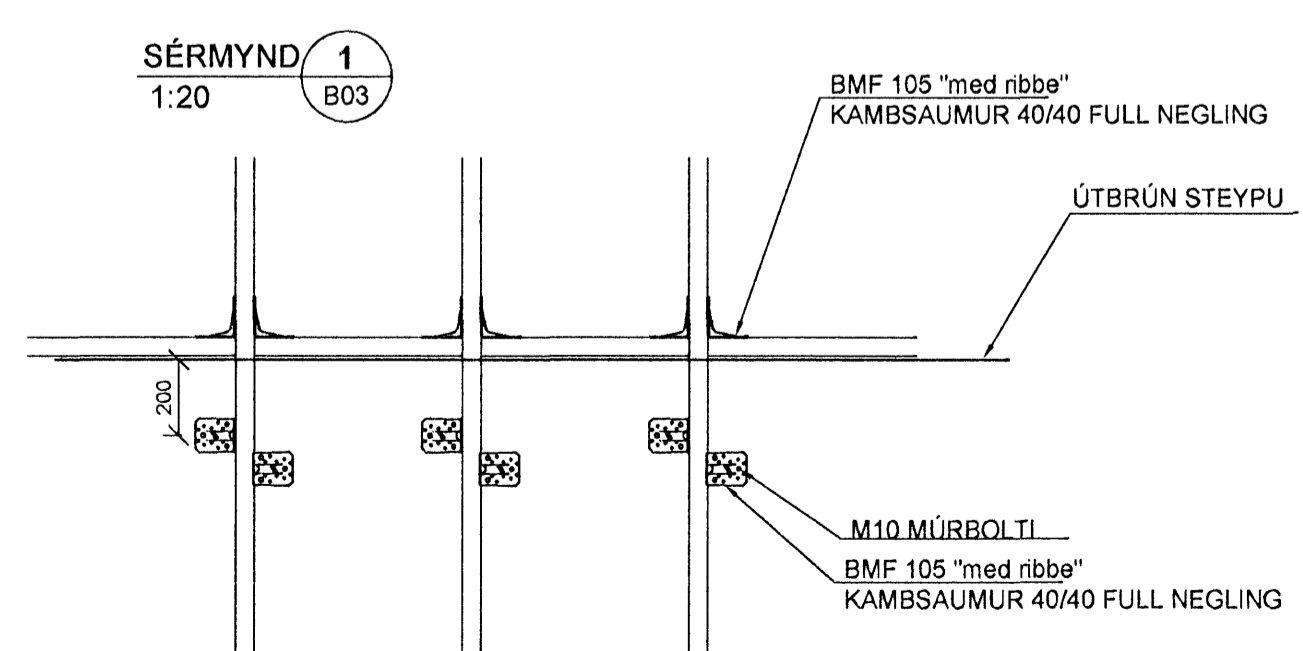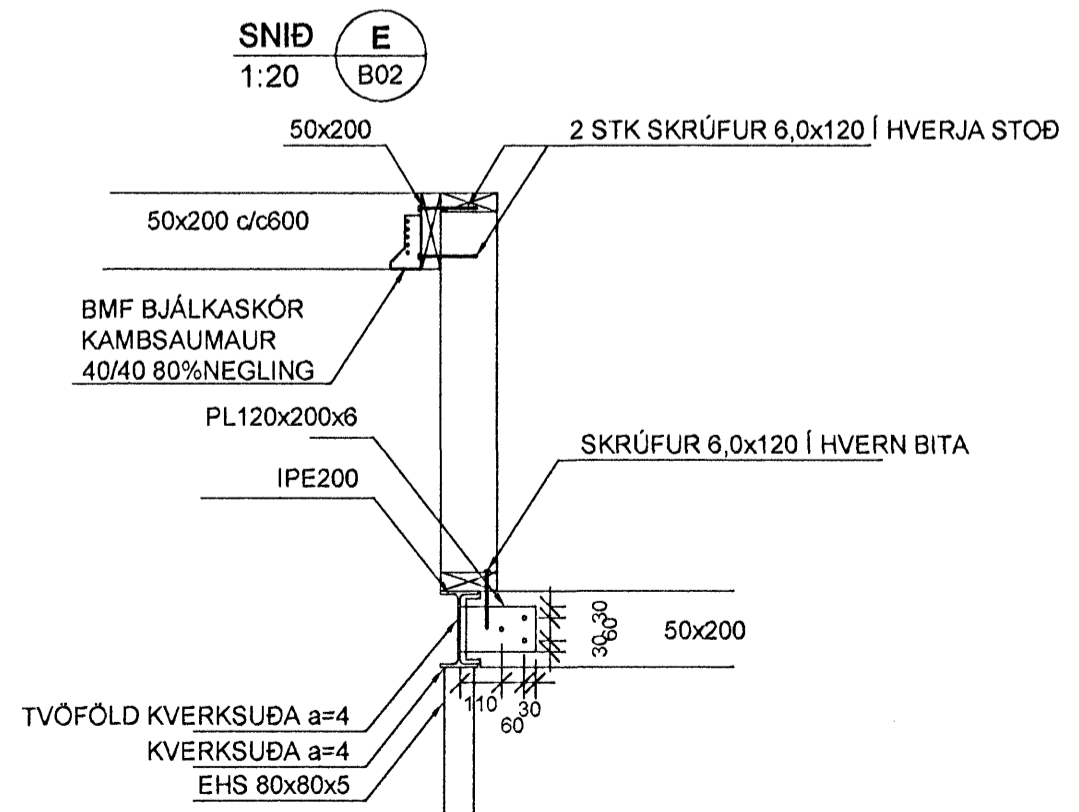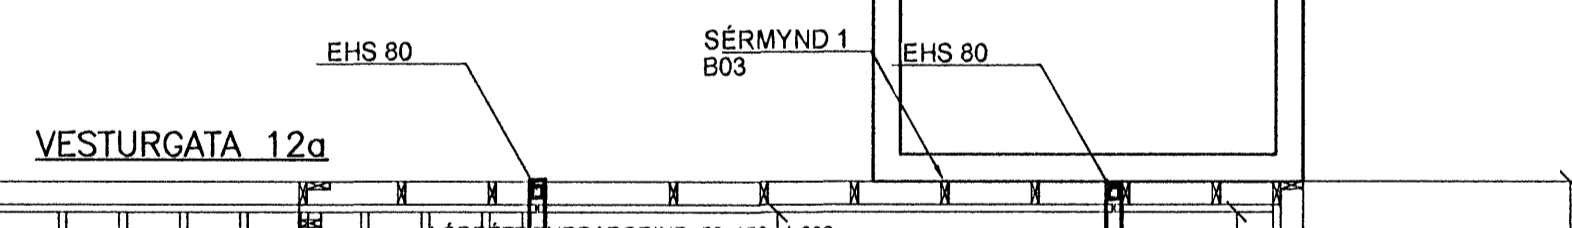

Útg. Dags. Skýring Hannad Yfirfarad

VSB
 VERKFRÆÐISTOFA

BÆJARHRAUN 20 · 220 HAFNARFJÖRÐUR · KENNITI. 710796-2899
 vsb@vsb.is · Sími 585 8600 · Fax 585 8610 · www.vsb.is

Áritun sérhönnuðar				
Björn Gústafsson Kt. 180550 4889				
Verkefni				
VESTURGATA 12a				
HAFNARFJÖRÐUR Kt. 110457-2789				
Verkhliuti				
BURÐARVIRKI				
TRÉVIRKI - BURÐARVEGGIR OG GÓLF 2. HÆÐ				
GRUNNMYND OG SNÍÐ				
Hannad	Teiknað	Yfirfarad	Kvarði	Síða
HJ	HJ	BG	1/50 1/20 / A2	-
Dags	Verkefni	Teikning	Útgáfa	
27.05.2006	06745	B03	-	

V:\2006\06745\06745-Vesturgata 12\Sheets\B\106745-B2-Undirstöður.dwg