


GRUNNMYND 1:50

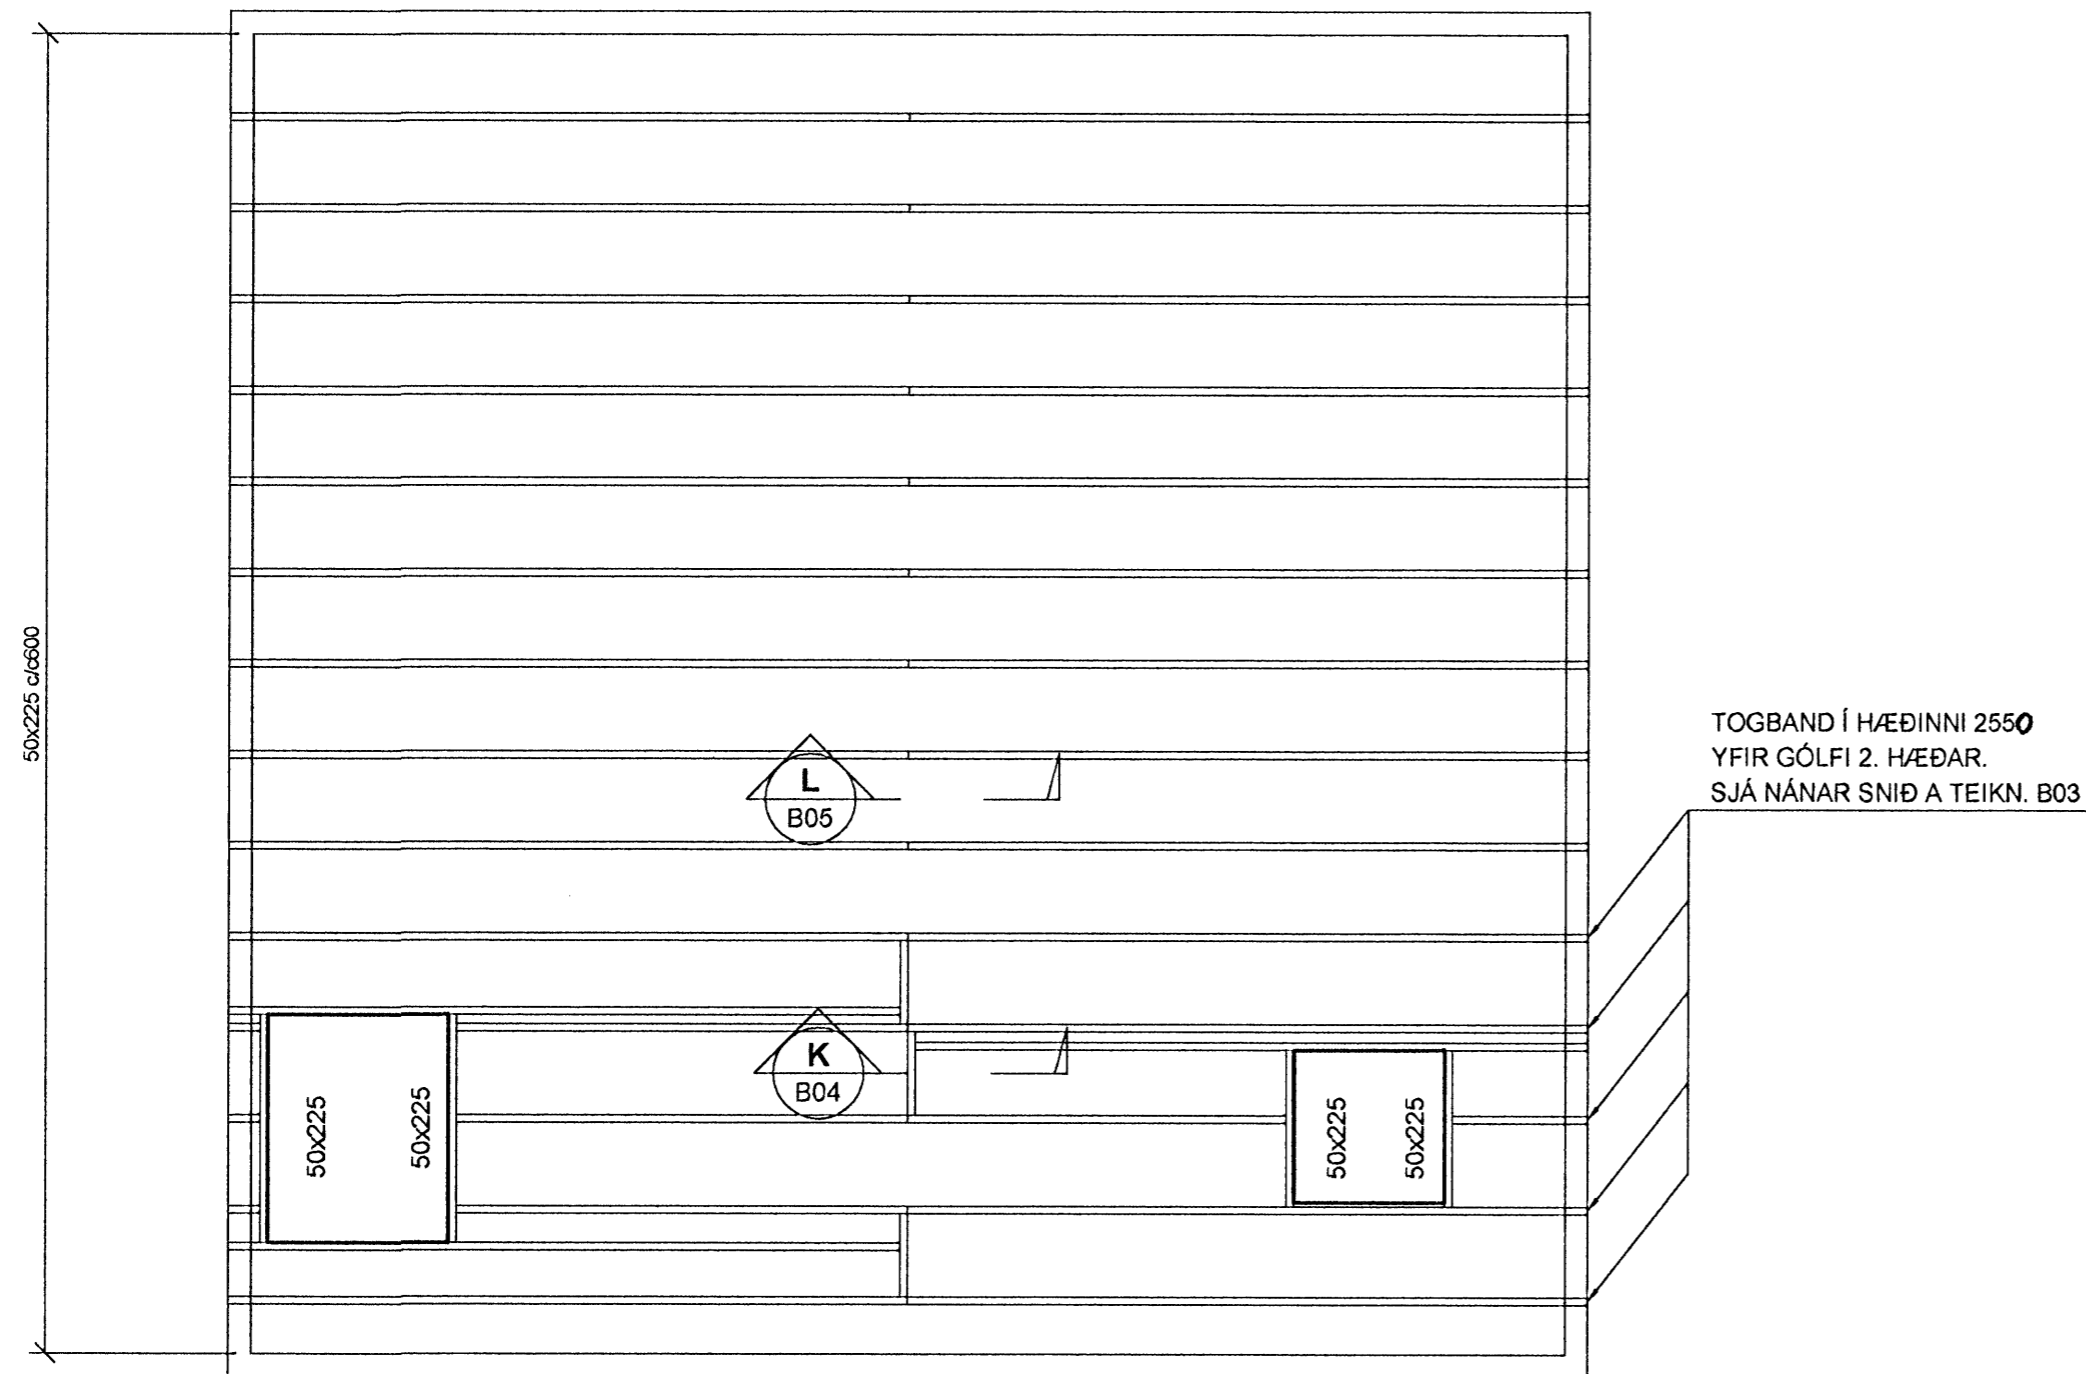

ÖLL MÁL OG KÓTAR SKULU BORINN SAMAN VIÐ TEIKNINGAR ARKITEKTS, SEM ERU RÁÐANDI.

**TIMBURFLOKKAR:**

BURÐARVIÐIR: ALLT TIMBUR SKAL VERA AF FLOKKI K18 SKV. ÍST/DS 413 1.ÚTG.1989, NEMA ANNA KOMI FRAM Á TEIKNINGU. TIMBUR SEM ER UTANHÚSS EÐA LEGGST AÐ STEYNSTEYPU SKAL VERA GAGNVARIÐ Í FLOKKI A SKV. ÍST INSTA 140.

**FESTINGAR:**

BOLTAR, SKRÚFUR OG NAGLAR SÉU HEITGALVANISERÐIR. UNDIR ALLA BOLTAHAUSA OG RÆR SEM LIGGJA AÐ TRÉ SKAL SETJA SKÍFUR MEÐ ÞVERMÁL 3d (d = ÞVERMÁL BOLTA).

**NEGLING ÞAKSTÁLS:**

BÁRÐAR ÞAKSTÁLSPLOTUR SKAL NEGLA MEÐ MINNST 16 NÖGLUM Á m<sup>2</sup>. Á ÞAKBRÚNUM SKAL ÞETTA NEGLINGU UM 50% OG 100% Á HORNUM.

LÁGBARUR Á ÞEIM ENDA SEM LENDIR UNDIR KJALJÁRNI, SKAL BEYGJAST UPP SEM SAMSVARA TOPPI HÁBÁRU.

SETJA SKAL MINNST 1 ÞAKSAUM Á MILLI NEGLINGARRAÐA, LANGS UPP MEÐ PLÖTUKANTI.

**FESTINGAR:**


Á SPERRUR OG BURÐARGRIND KOMI 13mm VATNSPÖLINN KROSSVIÐURFESTUR MEÐ 4,5x55 A4 SKRÚFUM c/c100

FESTING SPERRUENDA AÐ SPERRUHLIÐ MEÐ SKRUFUM 3 STK 6,0x150


**SKÝRINGAR**

ALMENNAR SKÝRINGAR Á TEIKN. . . .B00


MÁLSETNINGAR Á VEGGJUM. . . . TEIKNING ARKITEKTA.

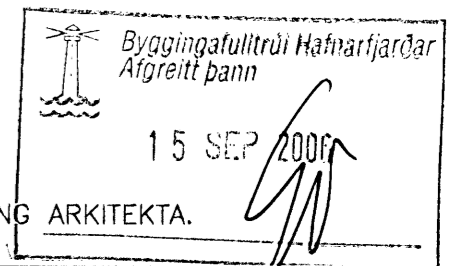

SNÍÐ **K**  
1:20 B05

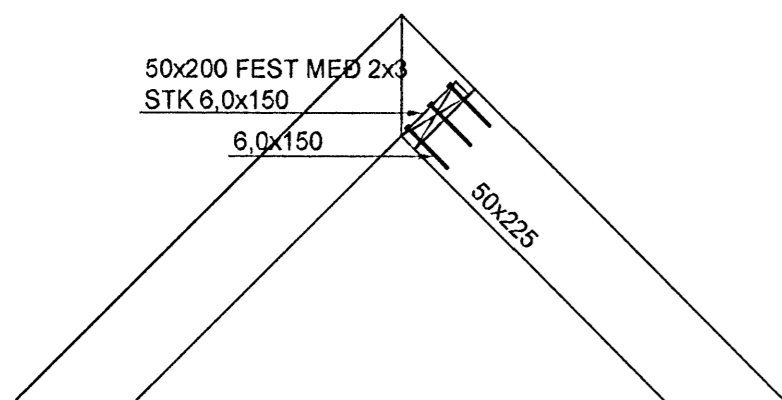

SNÍÐ **L**  
1:20 B05

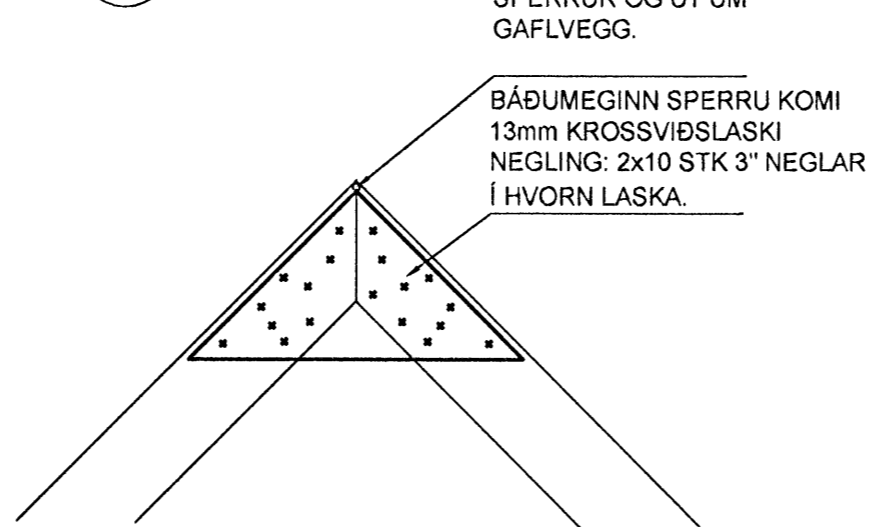

22mm GAT Í GEGNUM ALLAR SPERRUR OG ÚT UM GAFLVEGG.

BÁÐUMEGINN SPERRU KOMI 13mm KROSSVIÐSLASKI NEGLING: 2x10 STK 3" NEGLAR Í HVORN LASKA.

V:\2006\06745\06745-Vesturgata 12\Sheets\B\06745-B2-Undirbúur.dwg

Útg. Dags. Skýring Hannað/Yfirfarið

**VSB**

VERKFRÆÐISTOFA

B/EARHRAUN 20 · 220 HAFNARFJÖRÐUR · KENNIT. 710796-2899  
vsb@vsb.is · Sími 585 8600 · Fax 585 8610 · www.vsb.is

Áritun sérhönnuðar  
Björn Gústafsson Kt: 180550 4889  
Verkhelti  
VESTURGATA 12B  
HAFNARFJÖRÐUR  
Kt: 110457-2789

Verkhelti				
BURÐARVIRKI				
TRÉVIRKI - ÞAKVIRKI				
GRUNNMYND OG SNIÐ				
Hannað HJ	Teiknað HJ	Yfirfarið BG	Kvarði 1/50 1/20	Síða / A2
Dags. 11.09.2006	Verkefni 06745	Teikning B05	Útgáfa	-