

A-A 1:10

FESTING SPERRU
BMF GAFFALANKER
NEGLING Í
HLIÐARSTYKKI 2X4
31/40, Í
ADALSTYKKI 8
31/40

BMF
GAFFALANKER SPERRA 225X50
NEGLING 2X6 OG
1 X 12 20/40

LOFTUN AMK
2x32MM RÖR MEÐ
Í HVERT BIL
2x150X50

GYRÐI 1,5X 20 GENGUR YFIR VEGGLÆGJUR OG
NIÐUR Á STÖÐ OG LANGBAND NEGLING 2X 2X4
40/40 á STÖÐ OG LANGBAND

STÖÐ 150X50

12 MM GALV. SNITTEINAR
c/c 600 eða 15 mm
múboltar "upat" eða
hliðstætt

STÖÐIR 150X50 FESTAR MEÐ
GYRÐI 1,0X20 NEGLING 2X2X4 40/40

GAGNVARIÐ
LANGBAND 150X50

C-C 1:10

IPE 330 Ásodid eyra 100x160
ep =5

(IPE 140)


sperra 50x225
12mm bolti
12mm bolti 330
(IPE 300)
sperra 50x225

GALV RÖR Ø100
HEILSODIÐ VIÐ
BITA MEÐ 5MM
SUÐU.

ÁSODIN PLATA 15CM
X50CM Ep 10MM
SUÐA ER 6MM
L=AMK 100MM.


FESTING Í STEIN
2X16MM
MÚRBOLTAR. TD
UPAT EÐA
TILSVARANDI

Grunnmynd Þaks
m 1:50

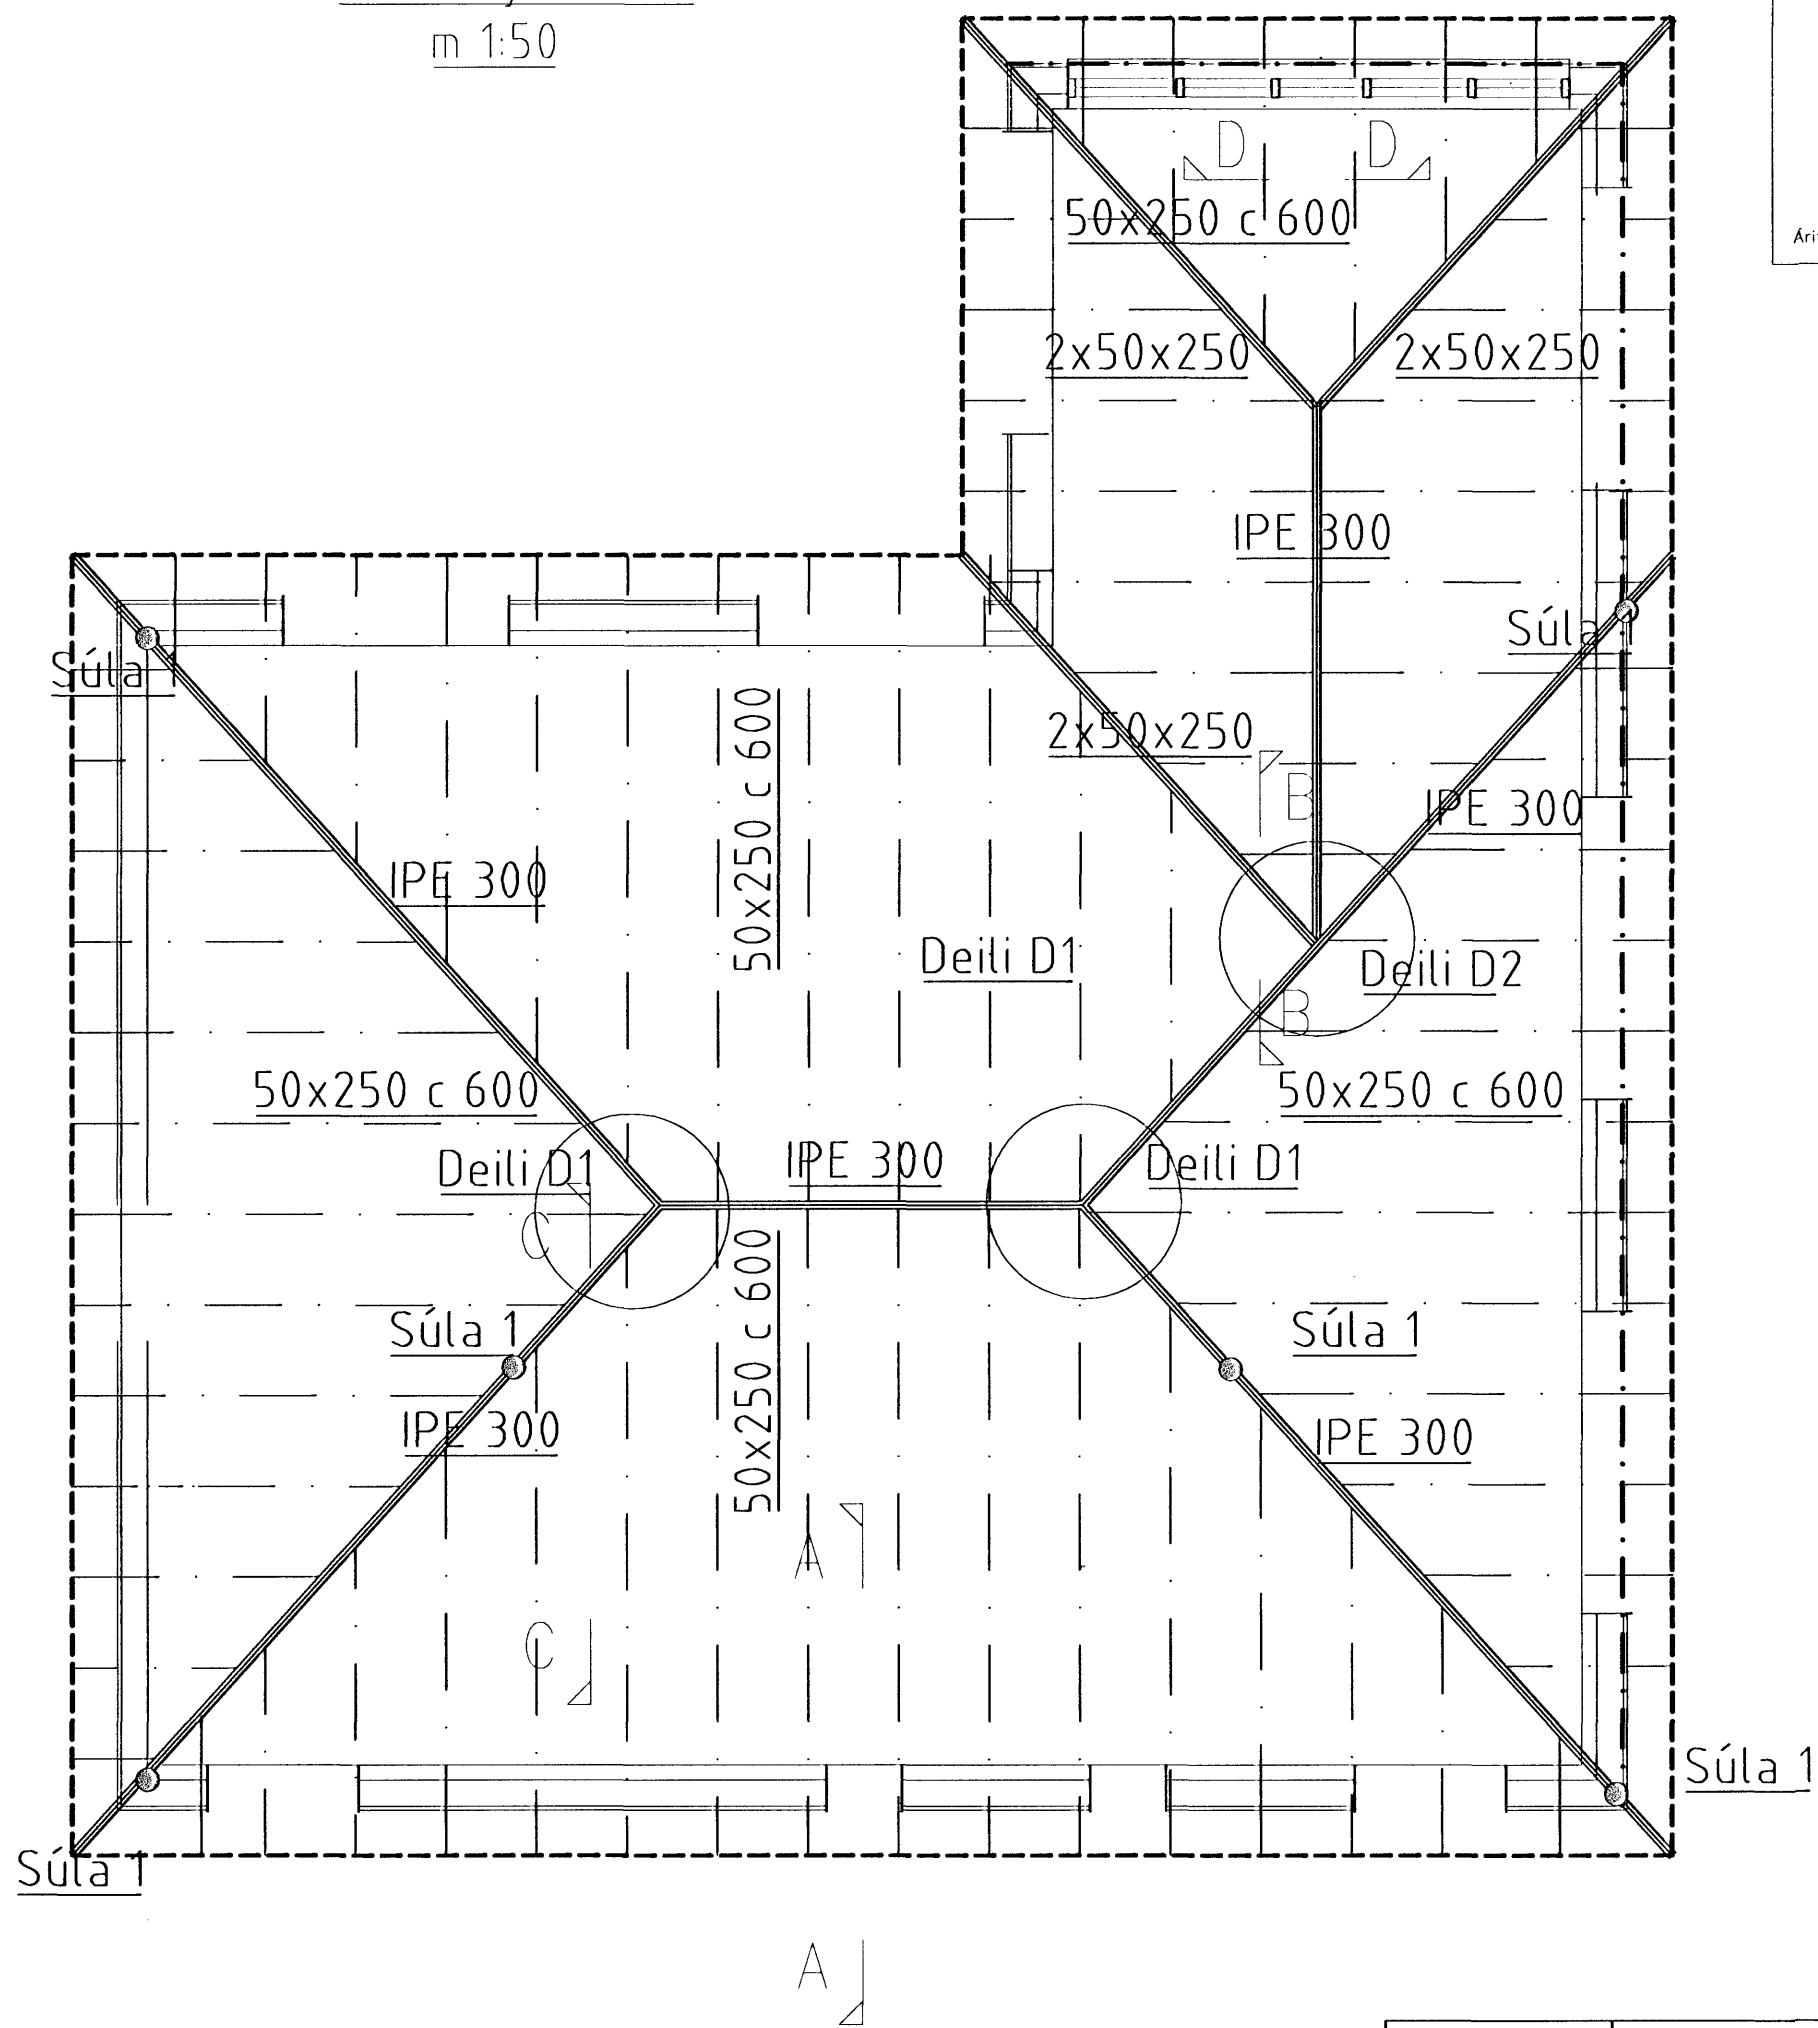

Áritun samræmingarhönnuðar

Björgvin V. Erlundsson
20/10 2005

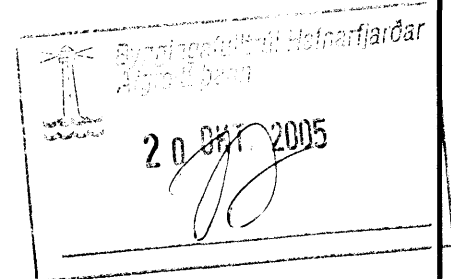

SKÝRINGAR

Allt timbur er amk k18 stálbitar eru grunnaðir og
brunavarðir. Sperruenda skal fúaverja
Stál í þaki sem ekki er "galv" skal ryðverja.
Reimar boltast á vegg plötu
Timbur er skal vera amk k18
allir bitar súlur eru heilsóðnir saman

Dags.	Breytingar	Nr.	Nafn
VBV ARKITEKTUR VERKFRÆÐIÞJÓNUSTA tbv ehf <small>gsm: 8247587 sími: 5537587 NETFANG AHLVERK@SIMNET.IS</small>			
Brattakinn 2 hafnarfj.			
ÞAK og grindur , snið			
TÖLVUSKRÁ	BV/	BV	BV
OTGÁFA			
sambýkkt Björgvin V Erlundsson 0405462009	TEIKNING NR. 01	MKV. 1:50 1:20	VERK NR.
	DAGS. 20.10 2005		