



SNID C-C , MKV. 1:5

EFRI SPERRUR VÍÐ GAFLVEGGI KVISTA ERU FESTAR MEÐ 2 STK 6/140 TRÉSKRUFUM. HVERJA STÖÐ OG C/C 30 Í TOPPSTYKKI.

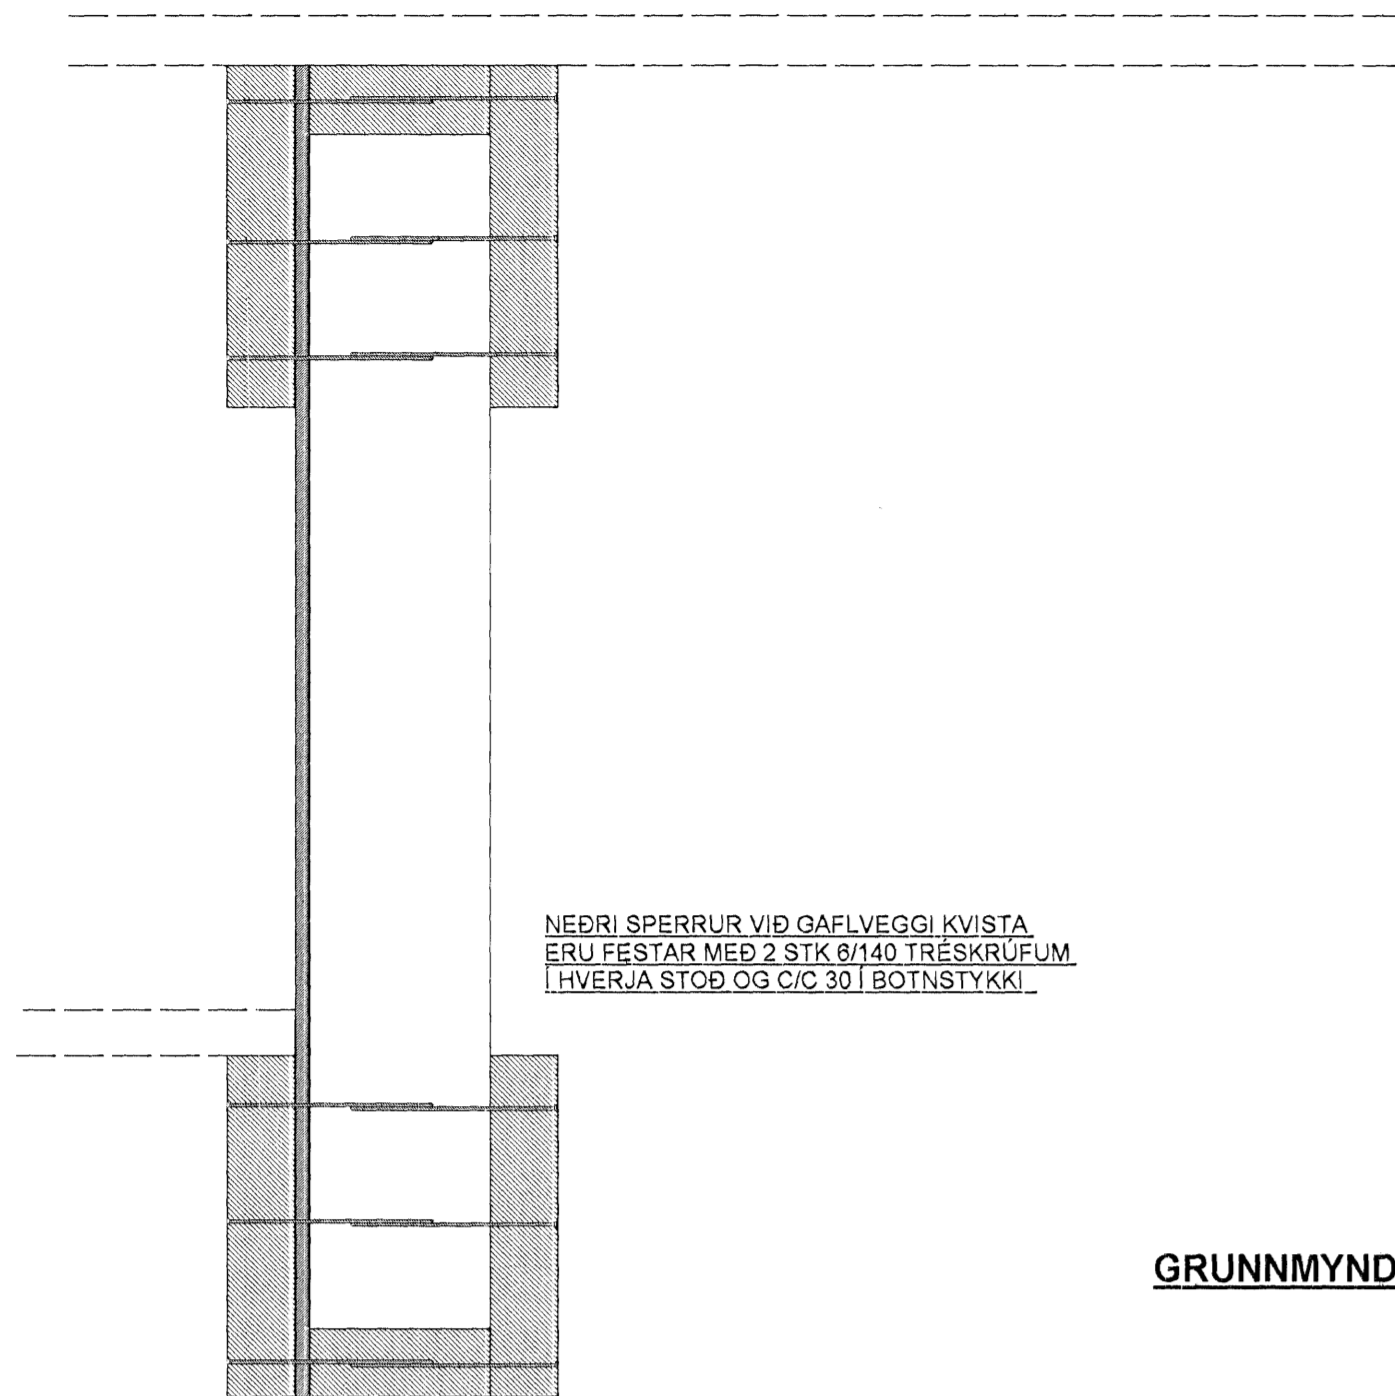


NEDRI SPERRUR VÍÐ GAFLVEGGI KVISTA ERU FESTAR MEÐ 2 STK 6/140 TRÉSKRUFUM. HVERJA STÖÐ OG C/C 30 Í BOTNSTYKKI.



SNID D-D , MKV. 1:5

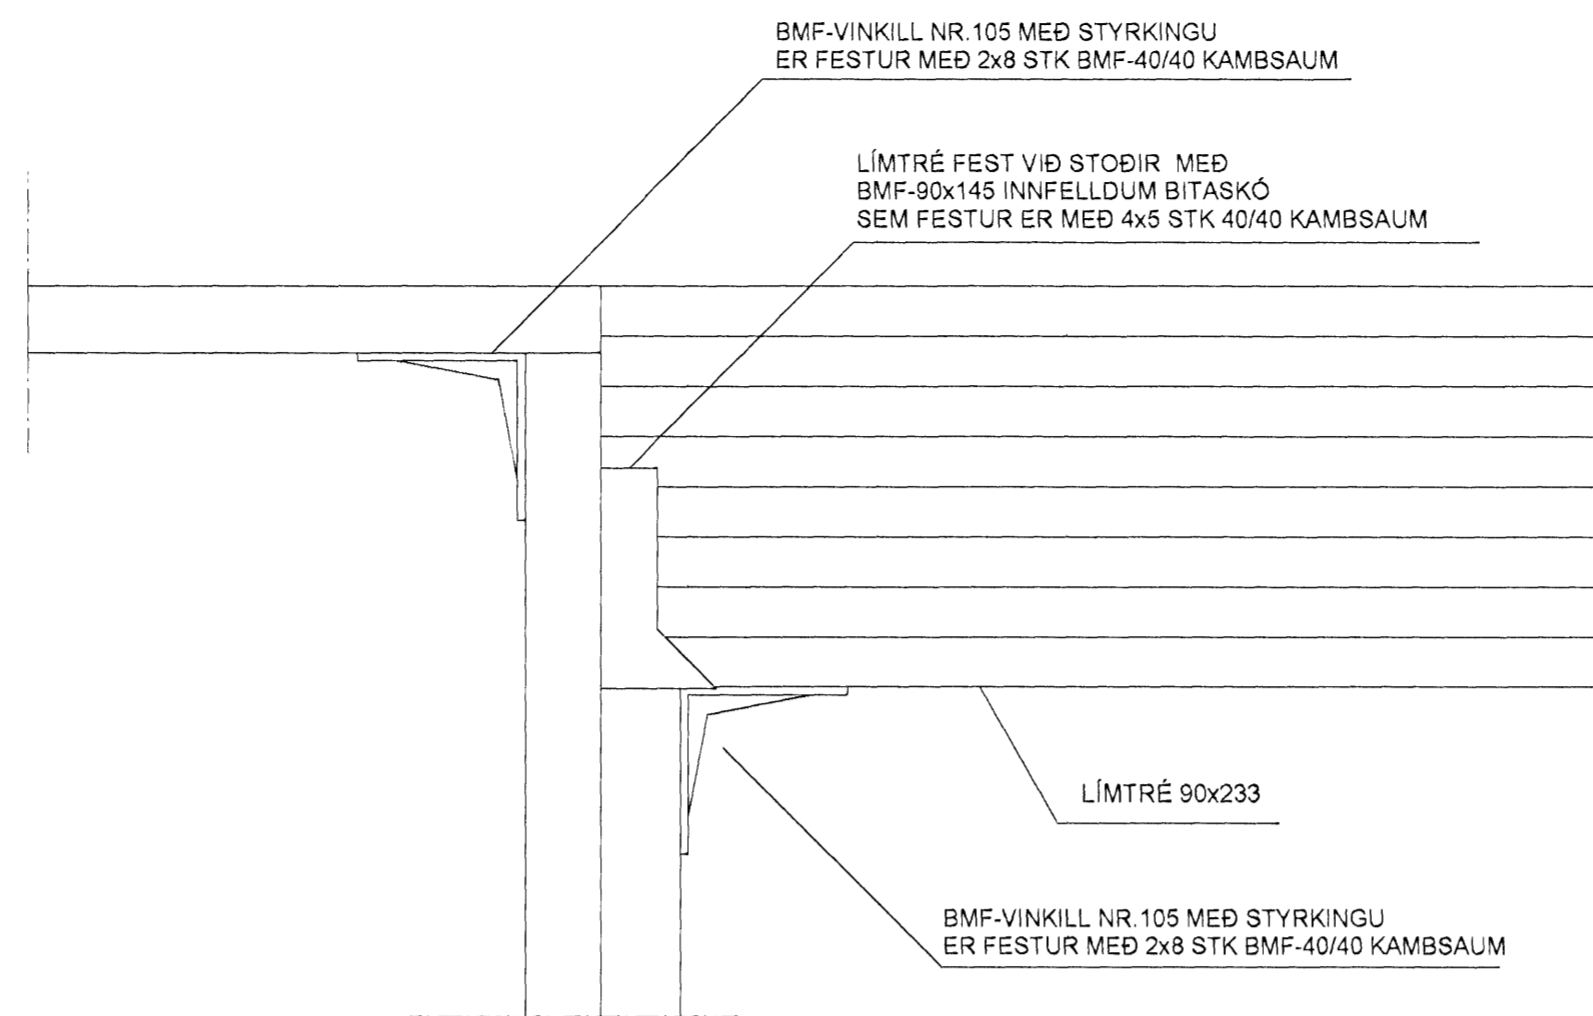

SNID E-E Í SVALIR , MKV. 1:10

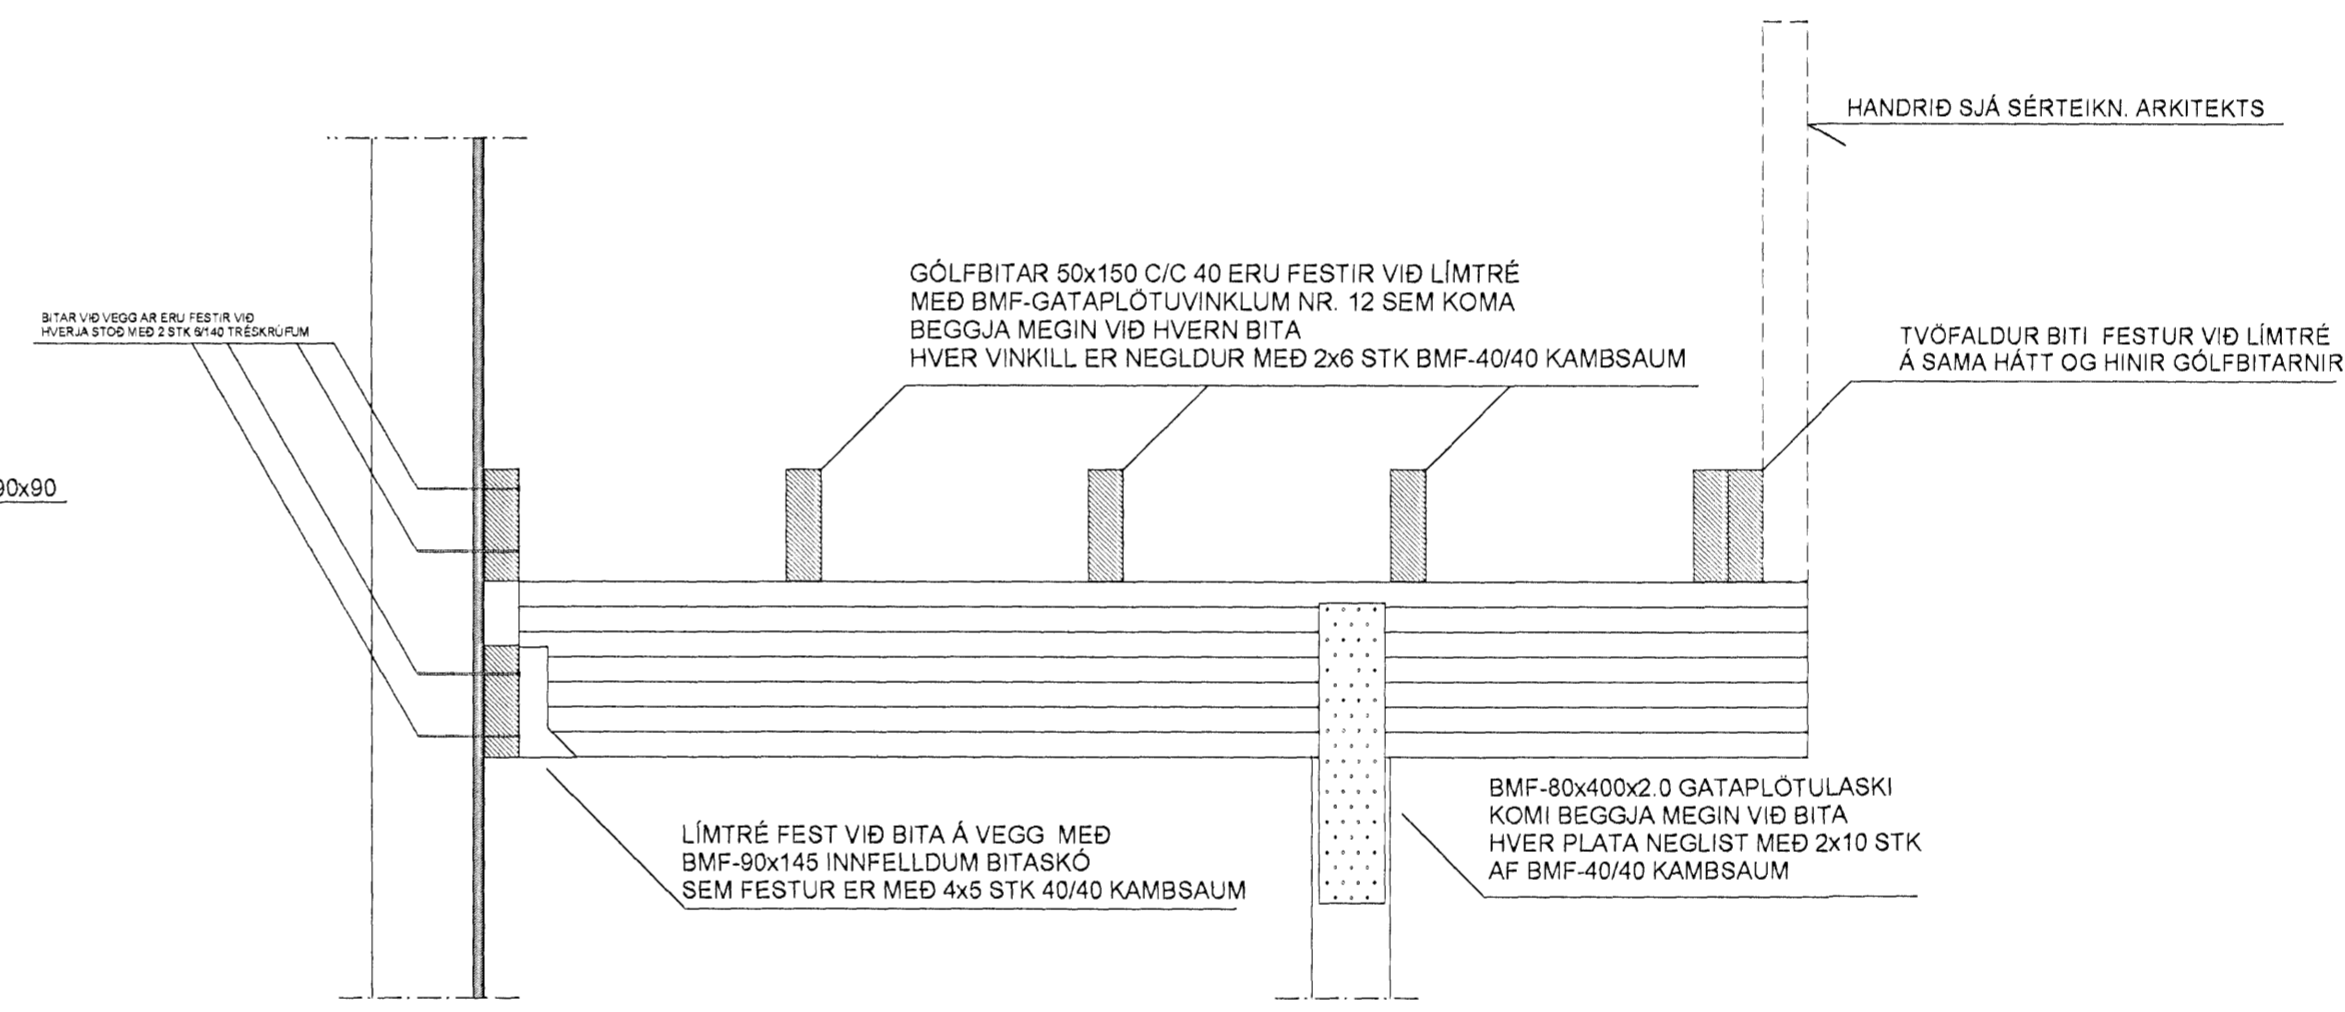

GRUNNMYND AF SVÖLUM , MKV. 1:10

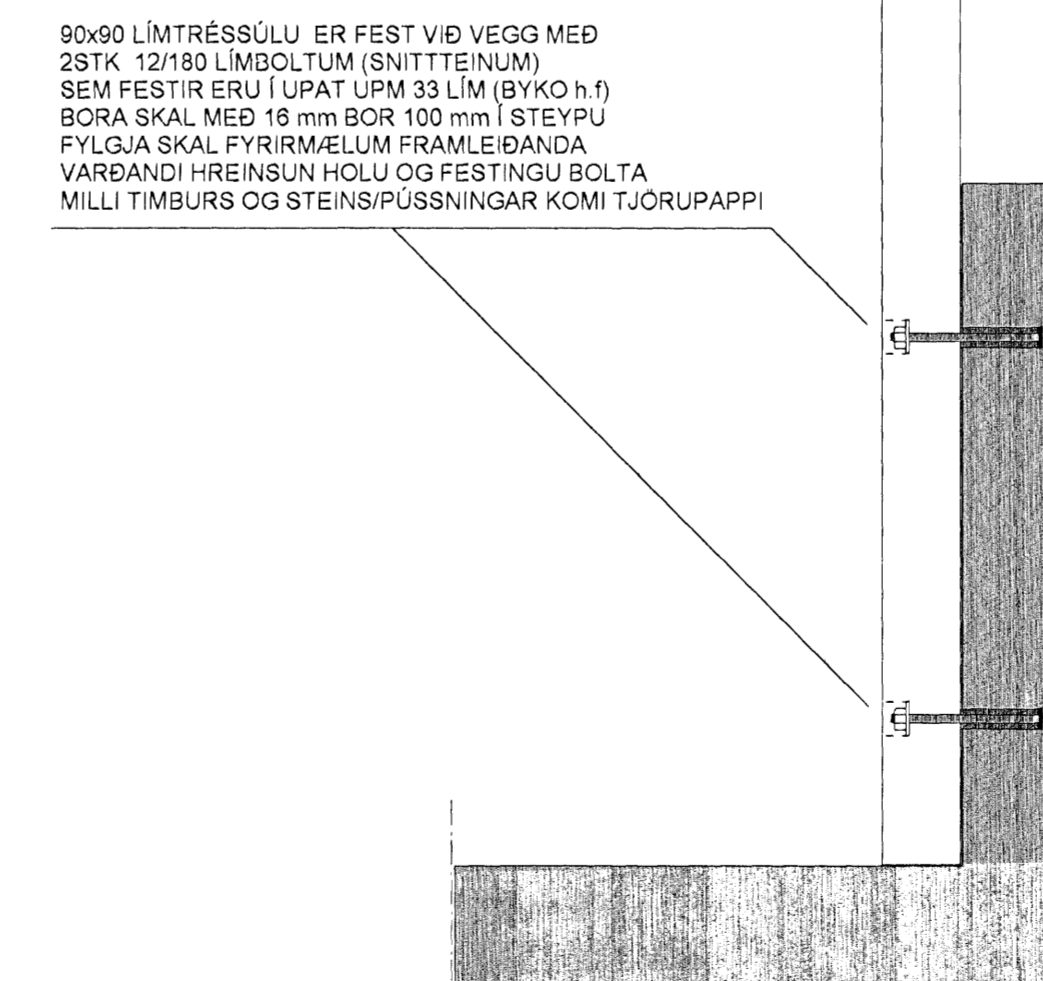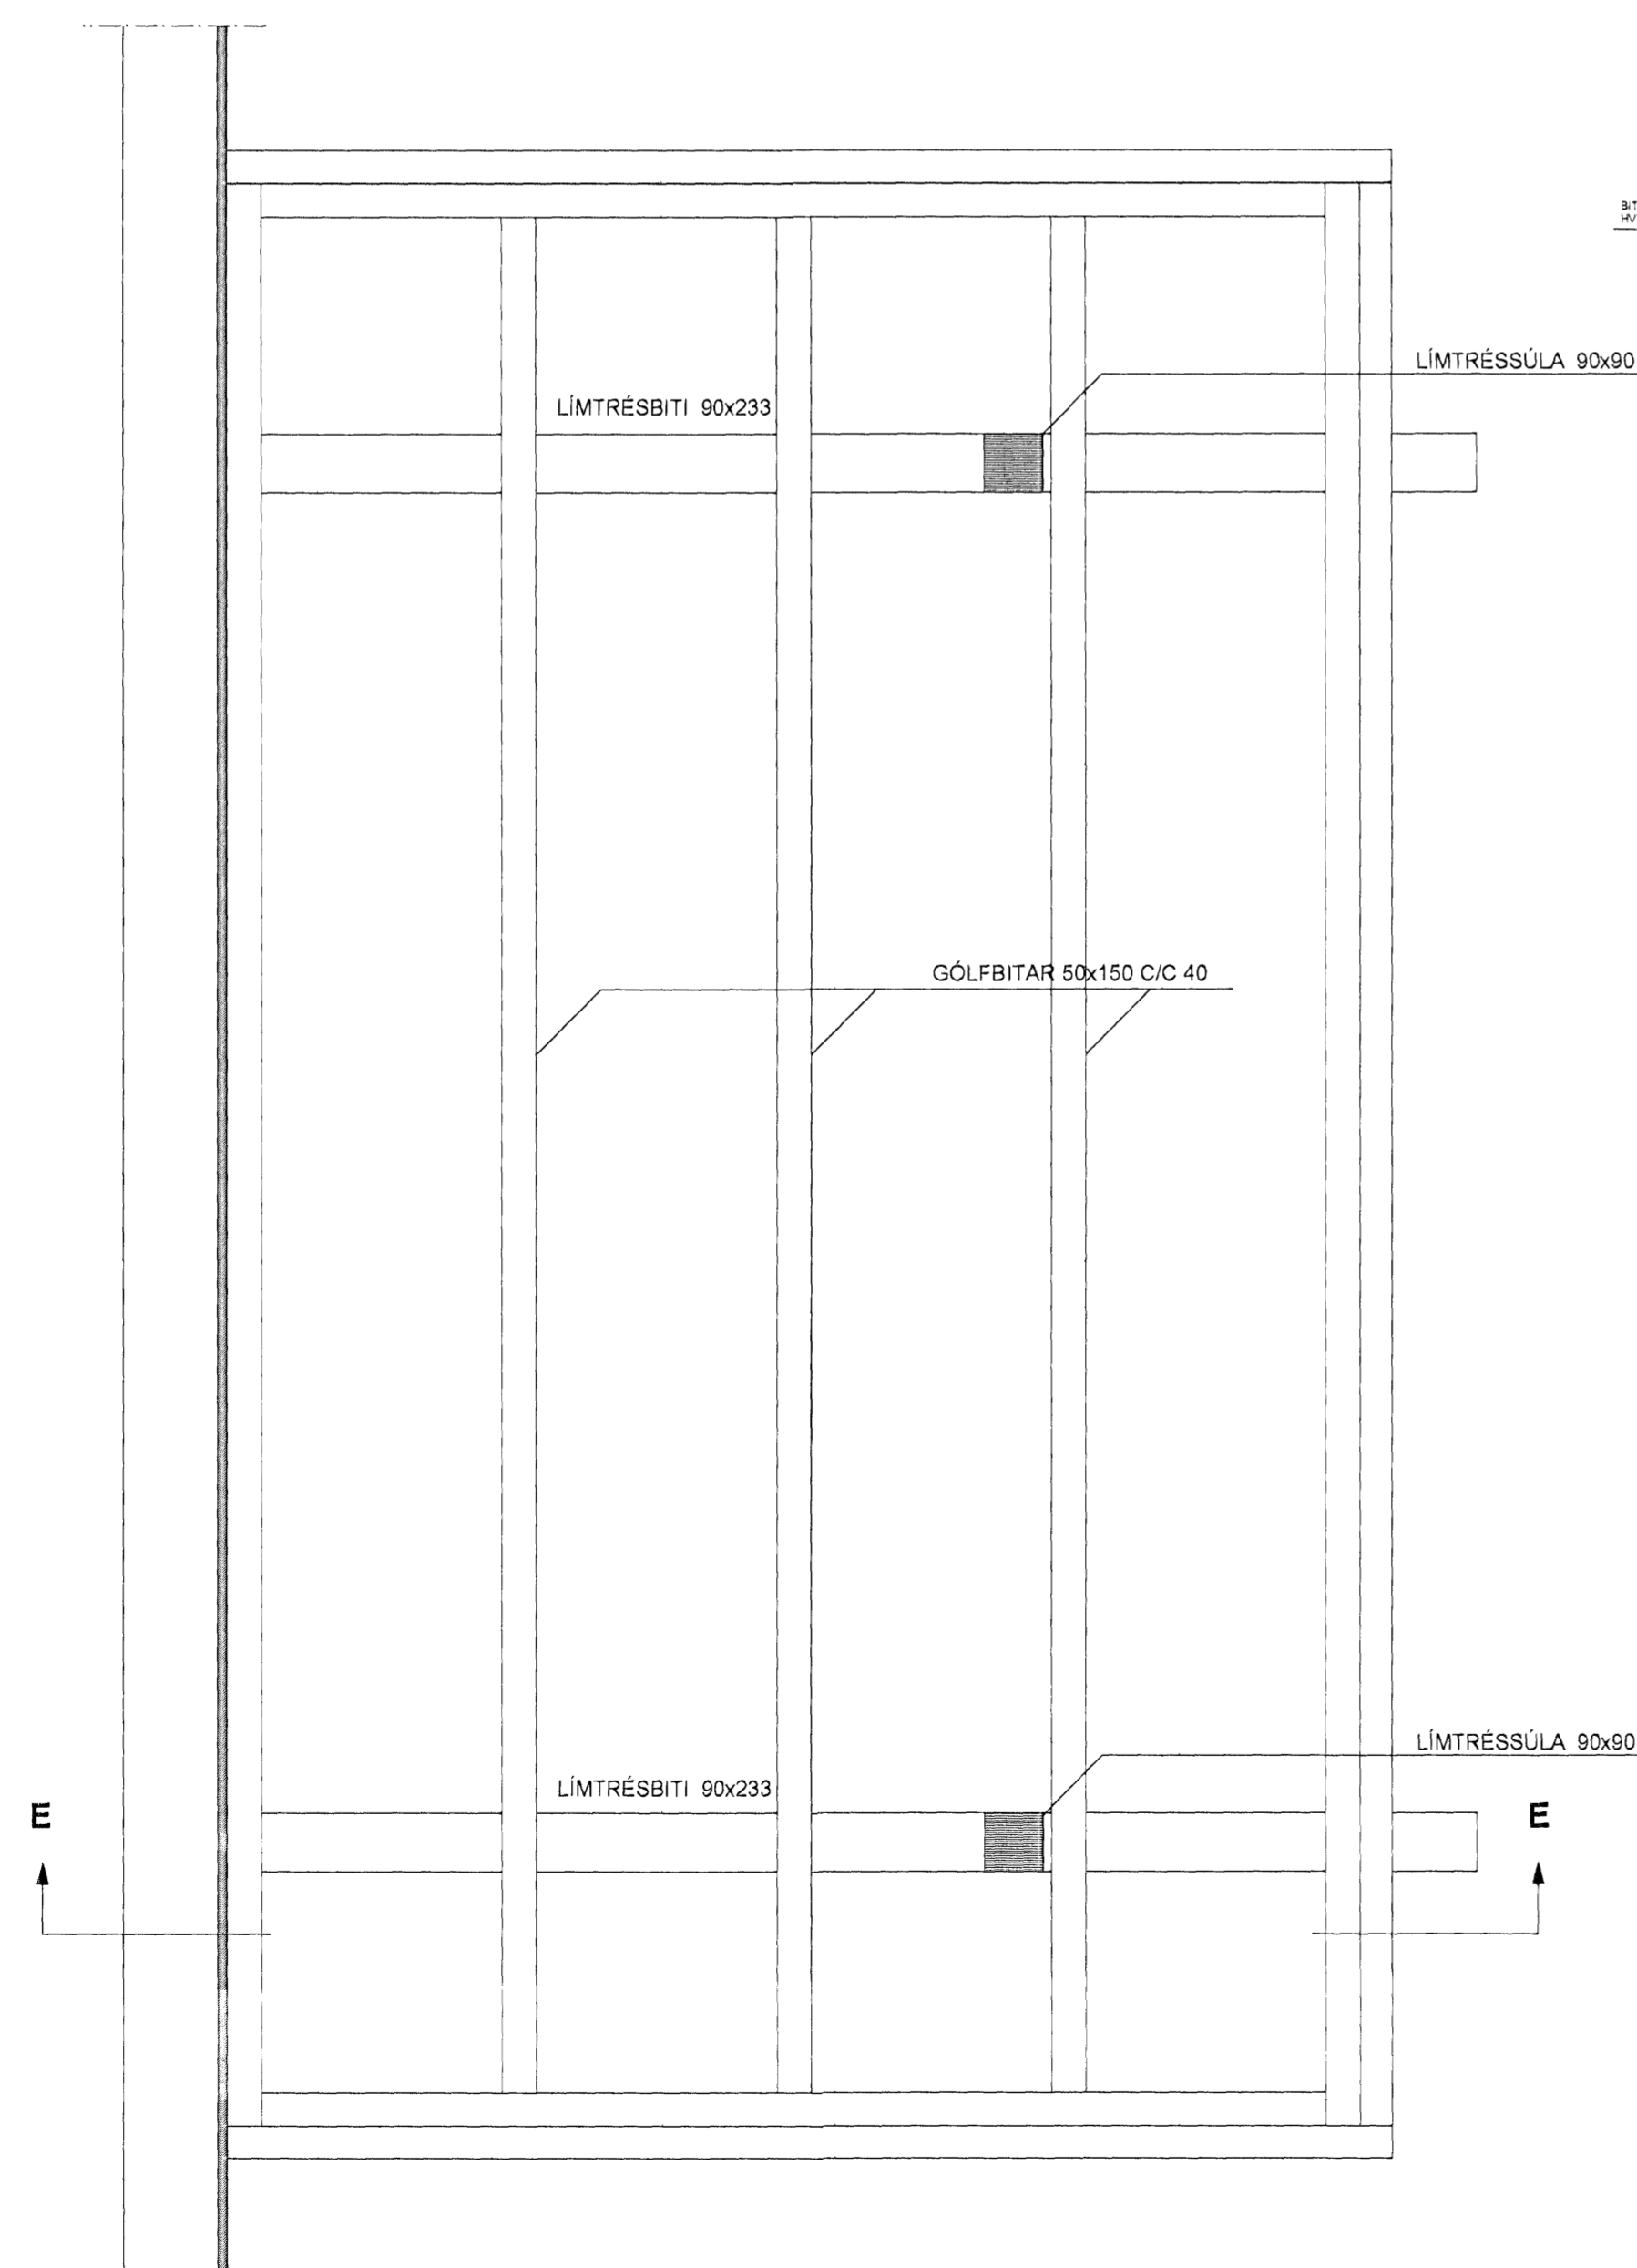


MÁLSETNINGAR

SJÁ TEIKNINGAR ARKITEKTS OG MÆLIST. ÞARSEM VÍÐ Á ÚTFRÁ ELDRI HUSHLUTA.

Byggingafræði: Hafnarfjarðar
11. NOV. 2005

SJÁ SKÝRINGAR Á TEIKNINGU NR. 1.01

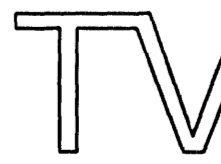TEIKN. NR. 1.03	 Tæknivangur ehf. Kirkjustétt 26, 113 Reykjavík Sími: 564 22 44, Netf. mg.tv@vortex.is
KVARDI: 1:10, 1:5	
DAGS. JÚLÍ 2005	
HANNAÐ: MG	VERKEFNI: BRATTAKINN 12, HAFNARFIRDI
TEIKNAD: MG	BURÐARVIRKI: NÝTT RÍS. ÁSAMT ENDURBYGGDU ÞAKI SNID C-C-D-E-E OG GRUNNMYND AF SVÖLUM
YFIRFARID: Magnús Gylfason	Undirskrift: Adalhönnuðar