



SNID A-A MKV. 1:50

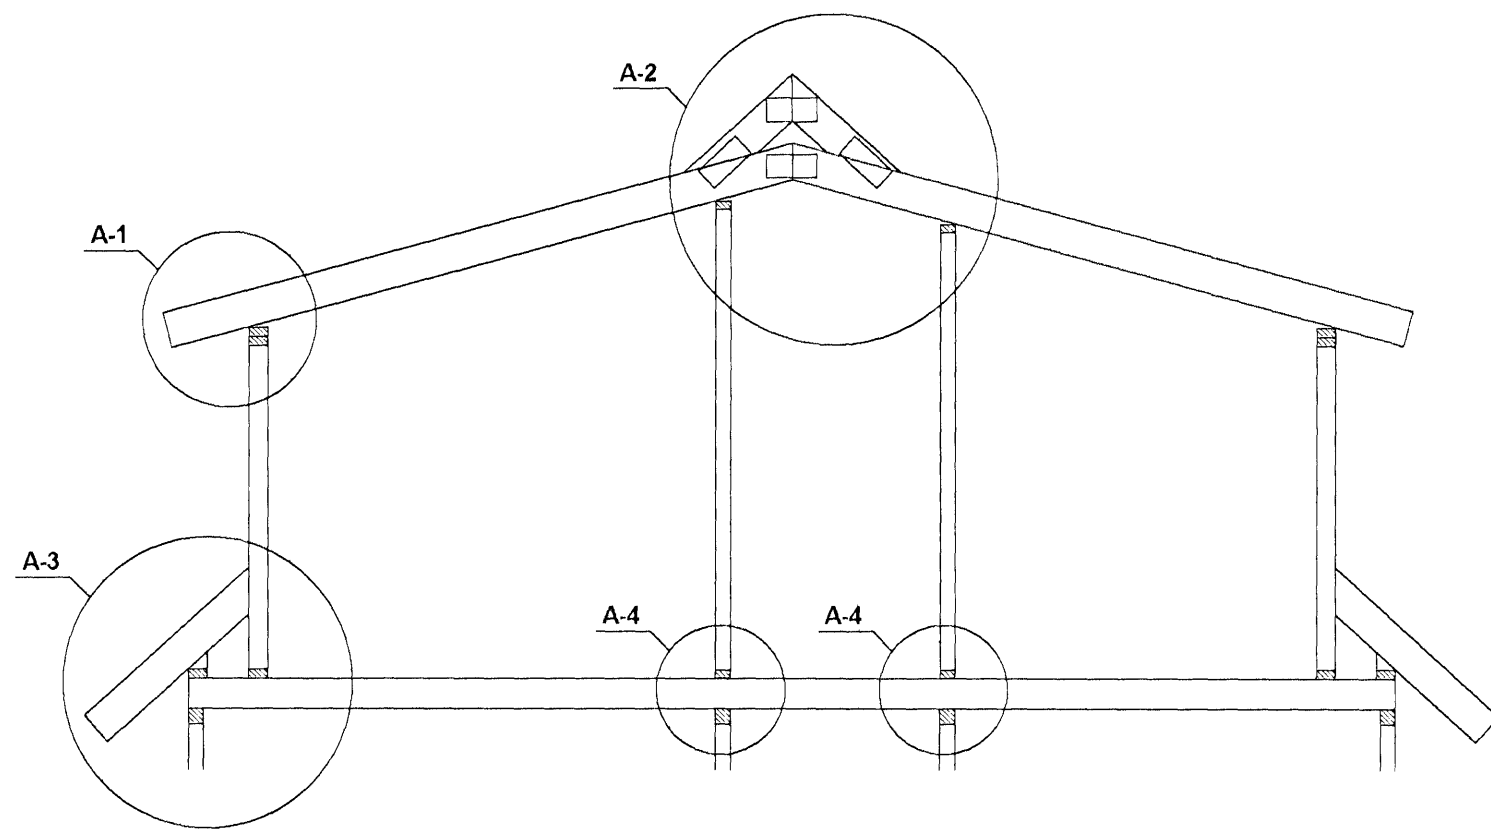


SNID B-B MKV. 1:50

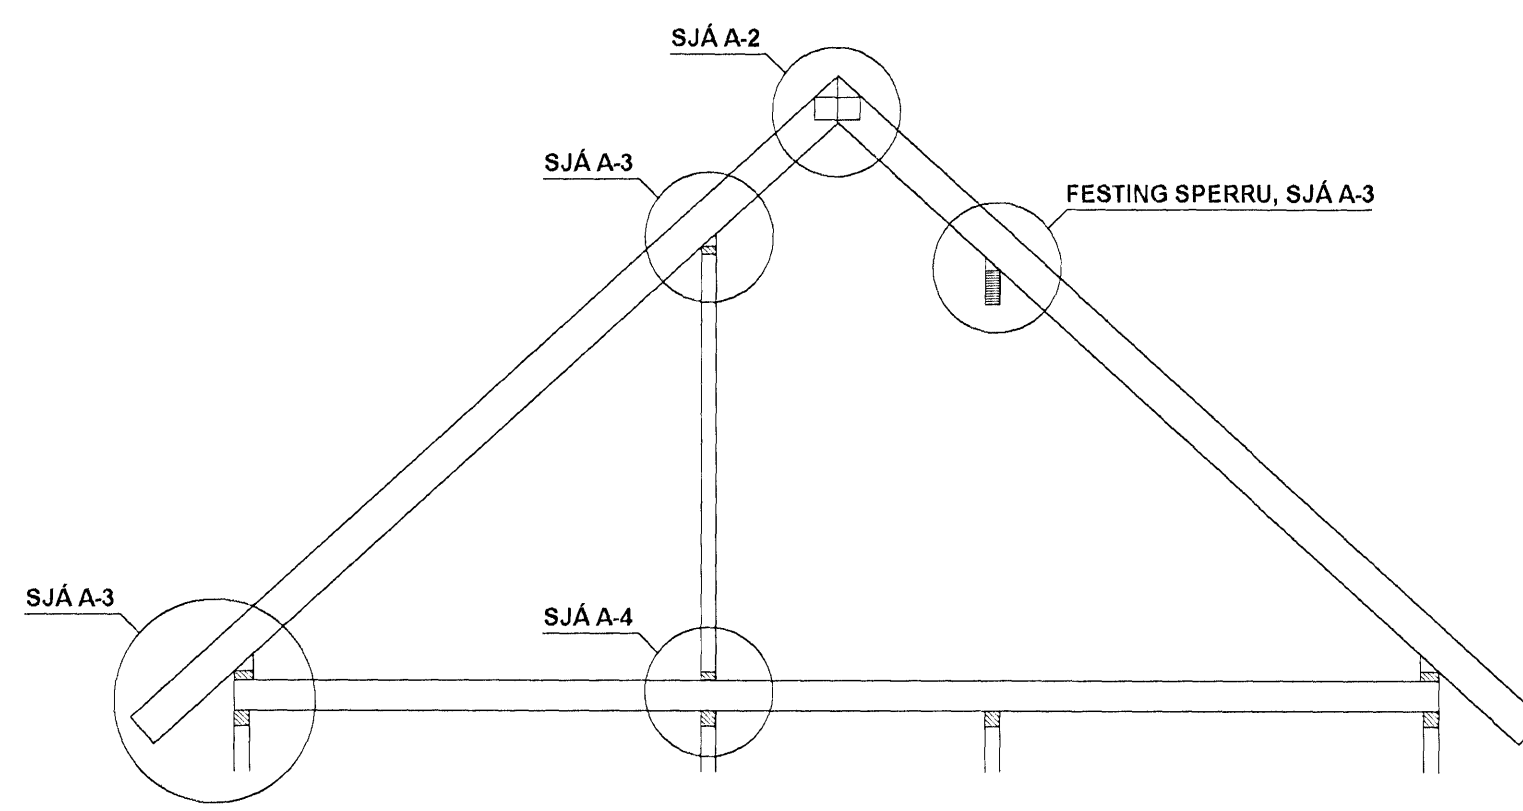

SNID A-2, MKV. 1:5

SPERRUR 50x225 C/C 60 SAMSETTAR  
MED BMF-160x340x15 GATAPLOTULÖSKUM  
SEM KOMI BEGGJA MEGIN VID SPERRUR  
HVER PLATA NEGLIST MED 2x10 STK  
AF BMF-40/40 KAMBSAUM.

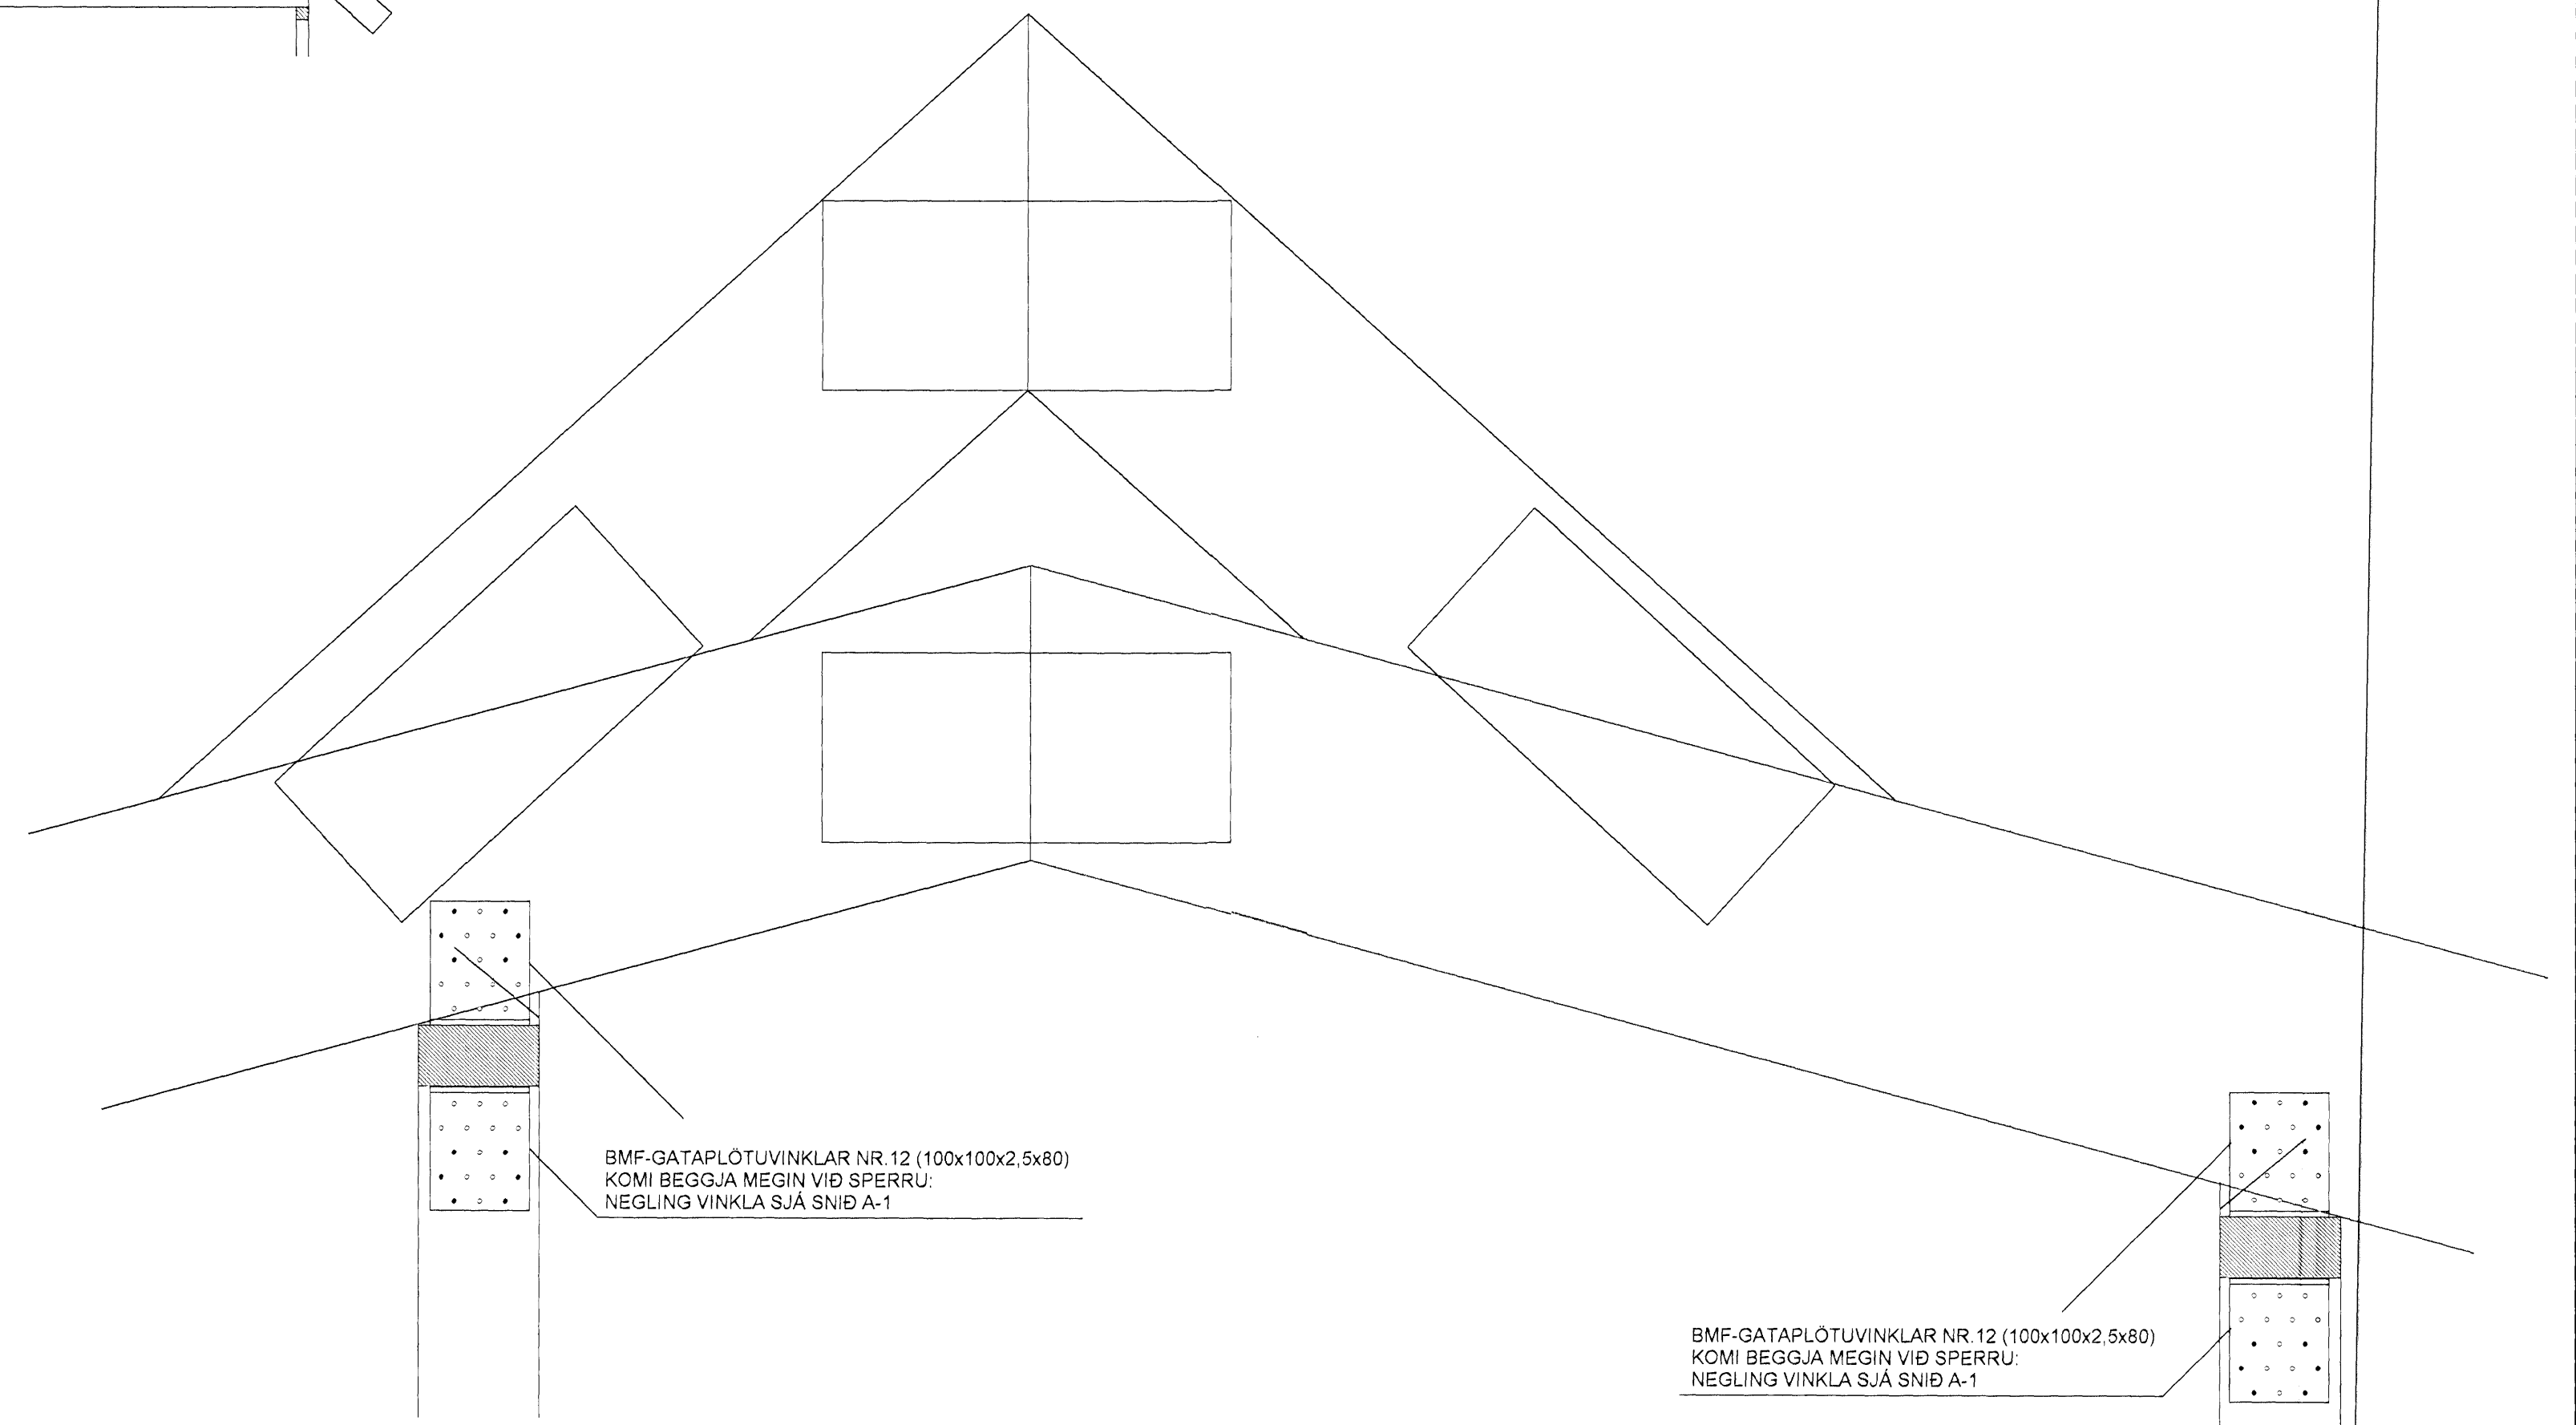


SNID A-1, MKV. 1:5

ÚTLOFTUN OG FRÁGANGUR ÞAKBRÚNA  
SJÁ SÉRTEIKNINGAR ARKITEKTS

BMF-GATAPLOTUVINKLAR NR 12 (100x100x2,5x80)  
KOMI BEGGJA MEGIN VID SPERRUR

FESTING VID SPERRUR  
6 STK BMF-40/40 KAMBSAUMUR

FESTING VID TIMBURGRIND  
6 STK BMF-40/60 KAMBSAUMUR

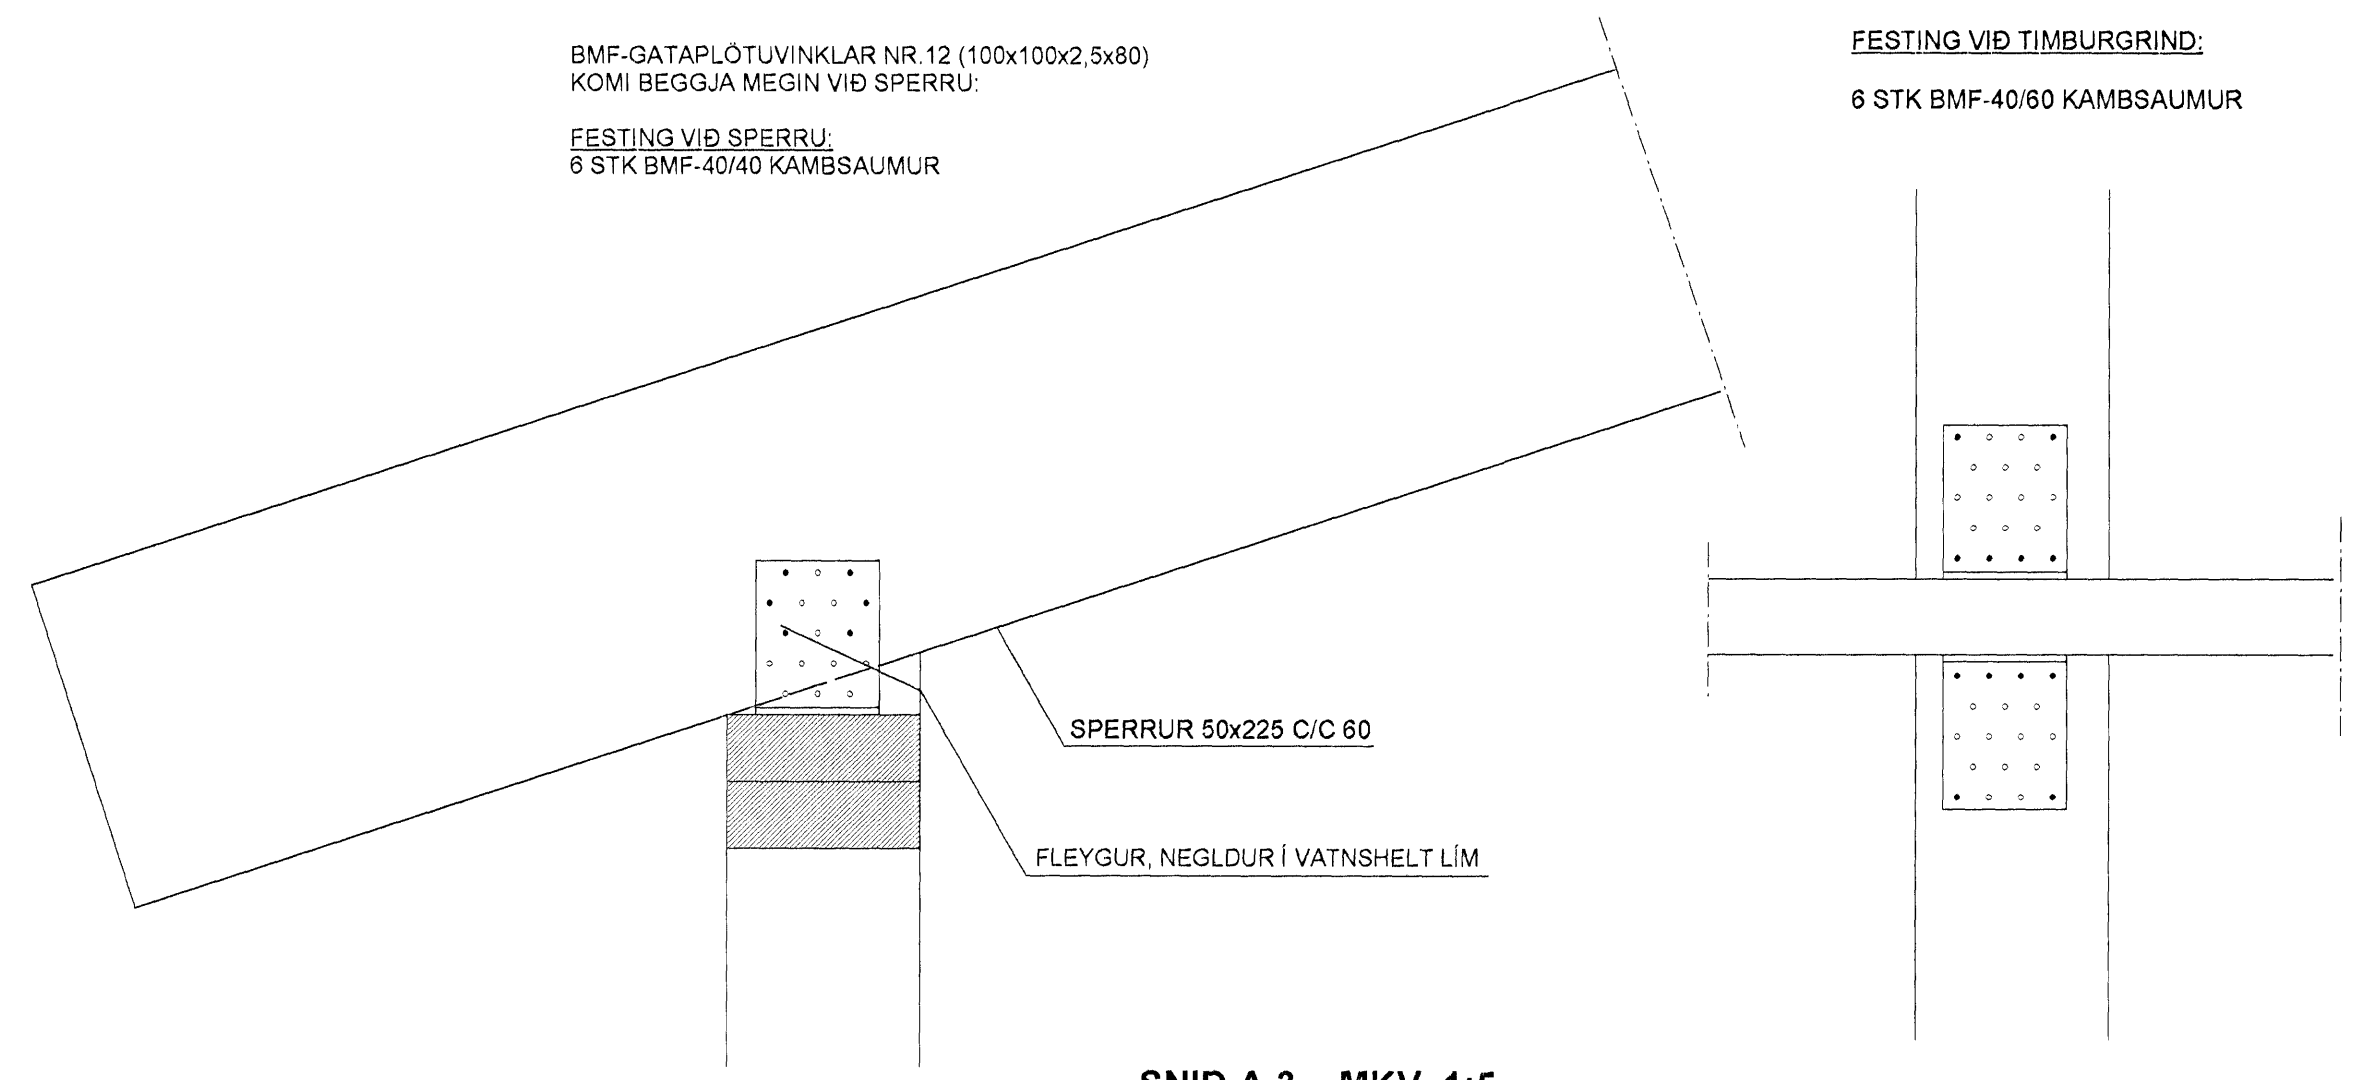

SNID A-3, MKV. 1:5

BMF-GATAPLOTUVINKLAR NR 12 KOMI BEGGJA MEGIN VID HVERJA SPERRUR  
HVER VINKILL NEGLIST MED 2x6 STK BMF-40/40 KAMBSAUM

SPERRUR ER FEST VID FÓTREIM MED  
BMF-GATAPLOTUVINKLUM NR 17 100x200x2,5x100  
SEM KOMI BEGGJA MEGIN VID HVERJA STOD  
NEGLING SBR. SNID A-1

FLEYGUR, NEGLDUR  
I VATNSHELT LÍM

FÓTREIMAR ERU FESTAR VID  
HVERN GÓLFBITA MED 2 STK 6/160 TRÉSKRÚFUM

GÓLFBITAR I MILLIGÓLFI ERU 63x175 C/C 70 cm  
SETJA SKAL NYJA BITA 50x175 Á MILLI PEIRRA GÓMLU  
ÞANNIG AD MILLIBIL VERÐI C/C 35  
GÓLFBITAR ERU FESTIR VID TOPPSTYKKI TIMBURGRINDAR  
ELDRI HÚSHLUTAR (NEDRI HÆÐAR) MED  
BMF-GATAPLOTUVINKLUM NR 12 OG NEGLIST  
HVER VINKILL MED 2x6 STK BMF-40/40 KAMBSAUM

ATH. TENGING STODA I ELÐRI HÚSHLUTA VID TOPPSTYKKI, SKOÐIST Á STAÐNUM

SNID A-4, MKV. 1:5

BMF-GATAPLOTUVINKLAR NR 12 (100x100x2,5x80)  
KOMI BEGGJA MEGIN VID SPERRUR  
NEGLING VINKLA SJÁ SNID A-1

FÓTREIMAR ERU FESTAR VID  
HVERN GÓLFBITA MED 2 STK 6/160 TRÉSKRÚFUM


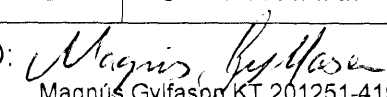
GÓLFBITAR I MILLIGÓLFI ERU 63x175 C/C 70 cm  
SETJA SKAL NYJA BITA 50x175 Á MILLI PEIRRA GÓMLU  
ÞANNIG AD MILLIBIL VERÐI C/C 35  
GÓLFBITAR ERU FESTIR VID TOPPSTYKKI TIMBURGRINDAR  
ELDRI HÚSHLUTAR (NEDRI HÆÐAR) MED  
BMF-GATAPLOTUVINKLUM NR 12 OG NEGLIST  
HVER VINKILL MED 2x6 STK BMF-40/40 KAMBSAUM

MÁLSETNINGAR

SJÁ TEIKNINGAR ARKITEKTS OG MÆLIST.  
ÞARSEM VID Á ÚTFRÁ ELÐRI HÚSHLUTA.

SJÁ SKÝRINGAR Á TEIKNINGU NR. 1,01

11. APR. 2005

TEIKN NR. 1.02	 Tæknivangur ehf. Kirkjustétt 26, 113 Reykjavík Sími: 564 22 44, Netf. mg.tv@vortex.is
KVARDI: 1:50, 1:5	
DAGS. JÚLÍ 2005	
HANNAÐ: MG	VERKEFNI: BRATTAKINN 12, HAFNARFIRÐI
TEIKNAD: MG	BURÐARVIRKI: NYTT RIS, ÁSAMT ENÐURBYGGU ÞAKI SNID A-A OG B-B
YFIRFARIÐ: 	Undirskrift: 